



lengtedoorsnede  
schaal 1:50

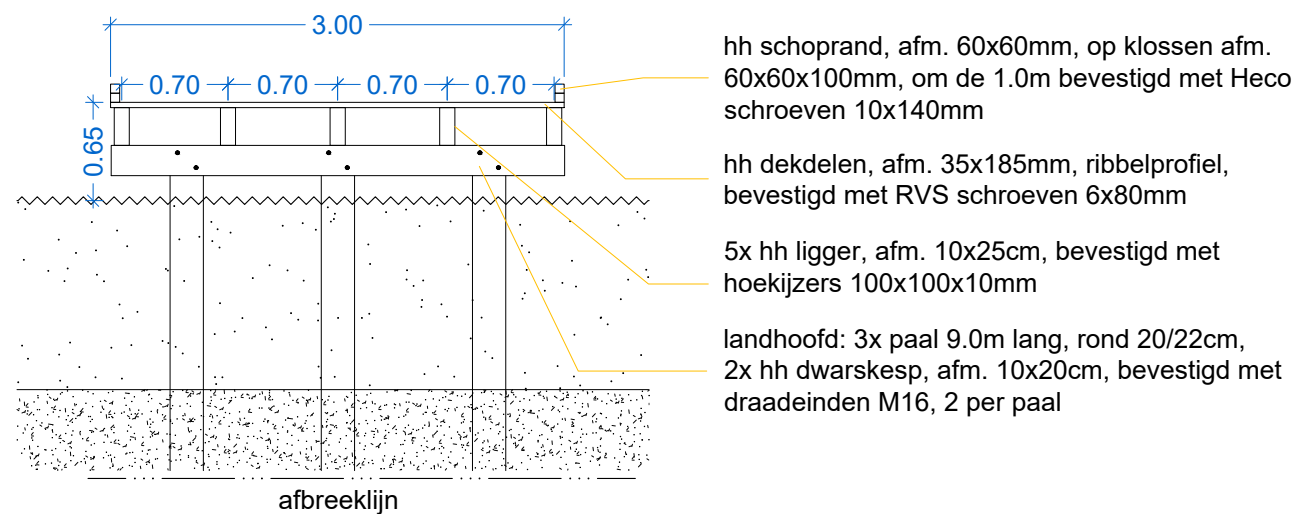

dwarsdoorsnede  
schaal 1:50

**Behoort bij besluit W2021/258  
van het college van Kaag en  
Braassem d.d. 17-12-2021  
Weigering**

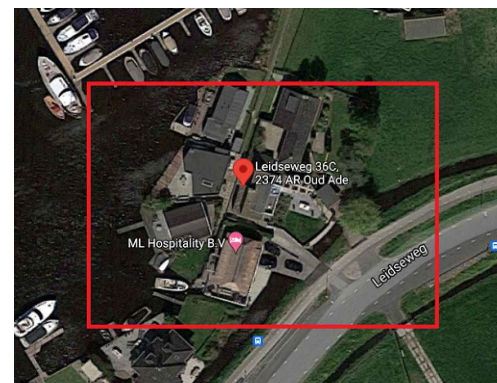

■ Al het gebruikte hout is van hardhout, duurzaamheidsklasse 1, tenzij anders vermeld.  
■ Al het gebruikte bevestigingsmateriaal is termisch verzinkt, tenzij anders vermeld.

<div>Aannemer van beschoeiing en steigerwerken</div> <div> <b>de Ryk b.v.</b></div> <div>Noordeinde 21, 2451 AE, Leimuiden</div> <div>tel: 0172-508151 fax: 0172-500331</div>	Schaal: 1:50	
	Formaat: A3	
	Datum: 06-07-2021	
	Rev./dat. n.v.t.	
	Getekend:	
<div>Project: brug</div> <div>Liedseweg 36c</div> <div>Oud Ade</div>	Tek.nr.: 2020_20_2/2	