


**Gewaarmerkt als  
behorende bij besluit**

van Gedeputeerde Staten van Drenthe  
kenmerk: Z2021-005367, d.d. 3 januari 2021

**Situatie**  
schaal 1 : 500

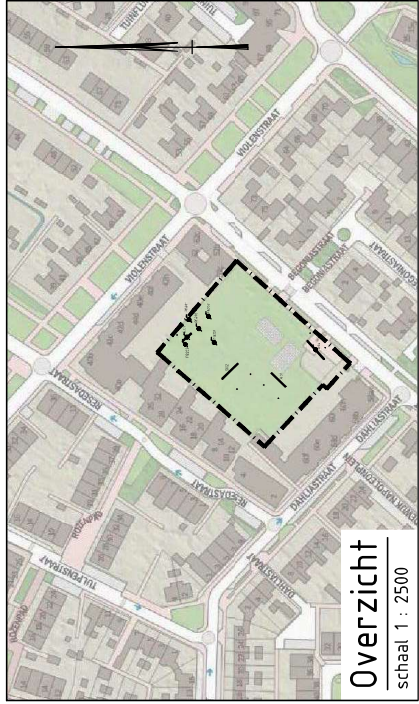

**Overzicht**  
schaal 1 : 2500

**LEGENDA**

- bestaande bebouwing
- huisnummer
- kadastrale grens
- kadastraal nummer
- proefsleuf met nummer
- peilbuis met nummer
- I-waarde contour (zink) grondwater



Zernikelaan 8  
9351 VA LEEK  
Postbus 136  
9350 AC LEEK  
0594 55 24 20  
info@mug.nl  
www.mug.nl

06-09-2021  
Datum

0 LVZ - Rn - Eerste uitgave  
Vrij - Bet - Gec - Omschrijving

Project: 21300077  
Bijlage: 2  
Schaal: zie tek.  
Formaat: A3

**DEFINITIEF**

Oprichtgever:  
Gemeente Assen

Onderdeel:  
Overzicht van de onderzoekslocatie

