




Voorgevel

schaal 1:100



Achtergevel

schaal 1:100

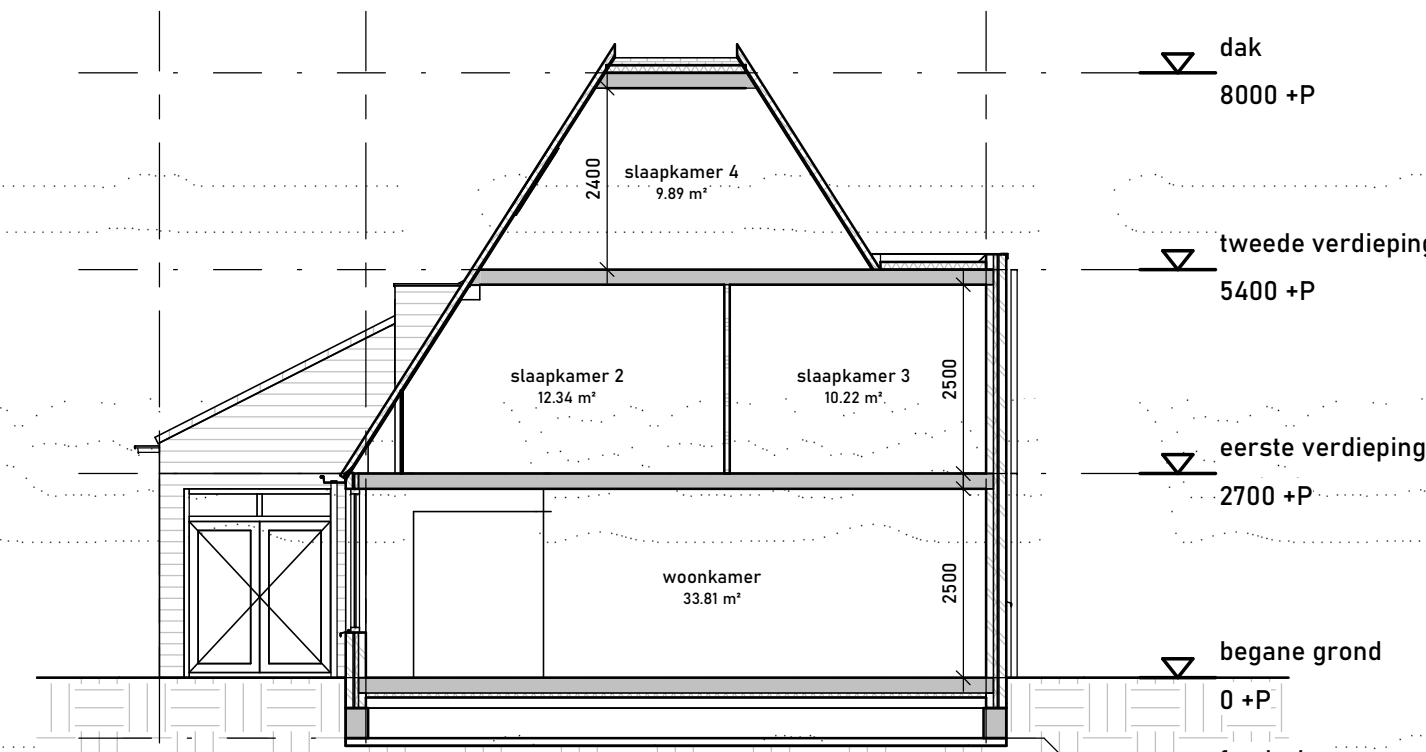

Doorsnede A


schaal 1:100

## RENVOOI

### LEGENDA


	gewapend beton		kruipruimte ventilatie		toilet
	prefab beton		rookgasafvoer		toilet mindervaliden
	metselwerk		warmtepomp		bad
	kalkzandsteen		mechanische vent. unit		wastafel
	lichte scheidingwand		mechanische vent. afvoer		wasbak mindervaliden
	isolatie		koelkast		douche
	tegelwerk		vaatwasser		uitstort gootsteen
	vergunningsvrije delen		wasmachine		binnendeur
	vloerpeil		rookmelder		
	ENTREE		hemelwaterafvoer		
	PH-2400+		afschot		
	cv-ketel		30min WBD80		
			60min WBD80		

- Definitieve maatvoering in het werk controleren en vast te stellen door de aannemer.
- Constructieve elementen uitvoeren volgens tekening en berekening constructeur.

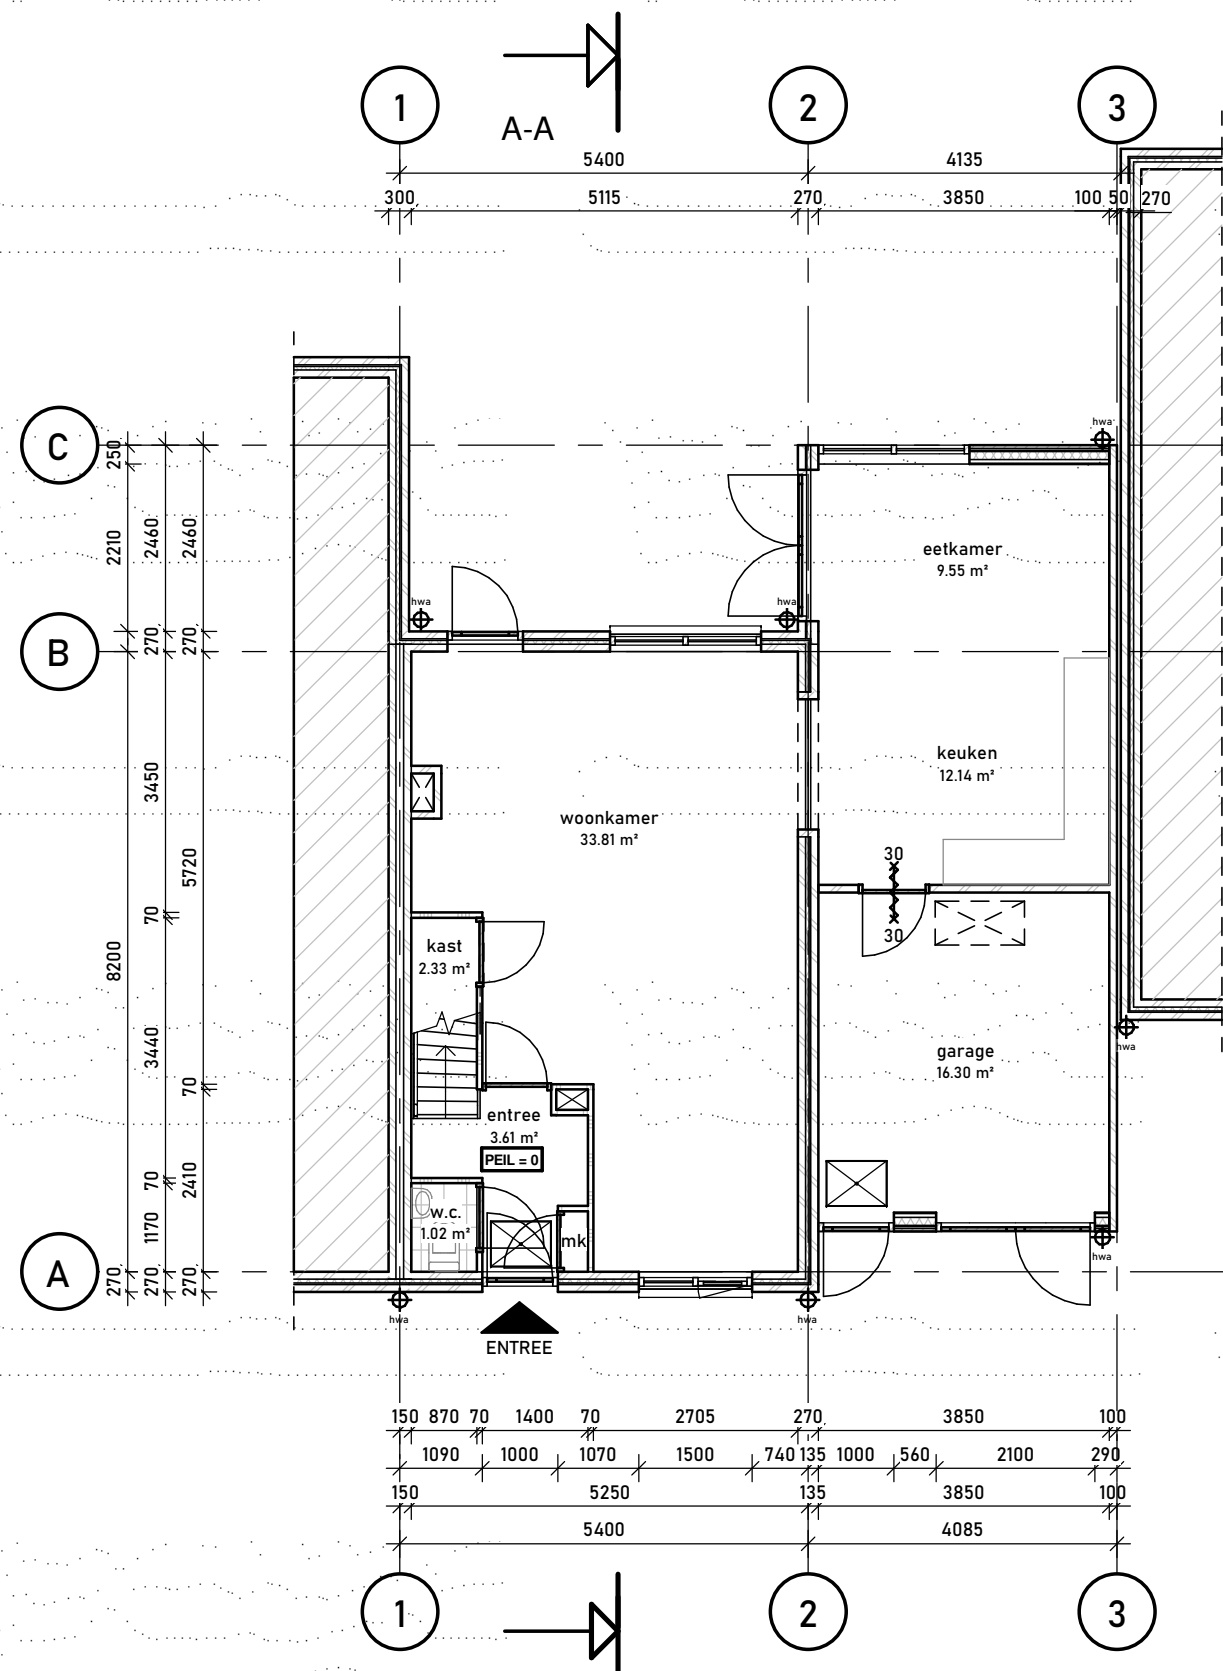


Begane Grond

schaal 1:100

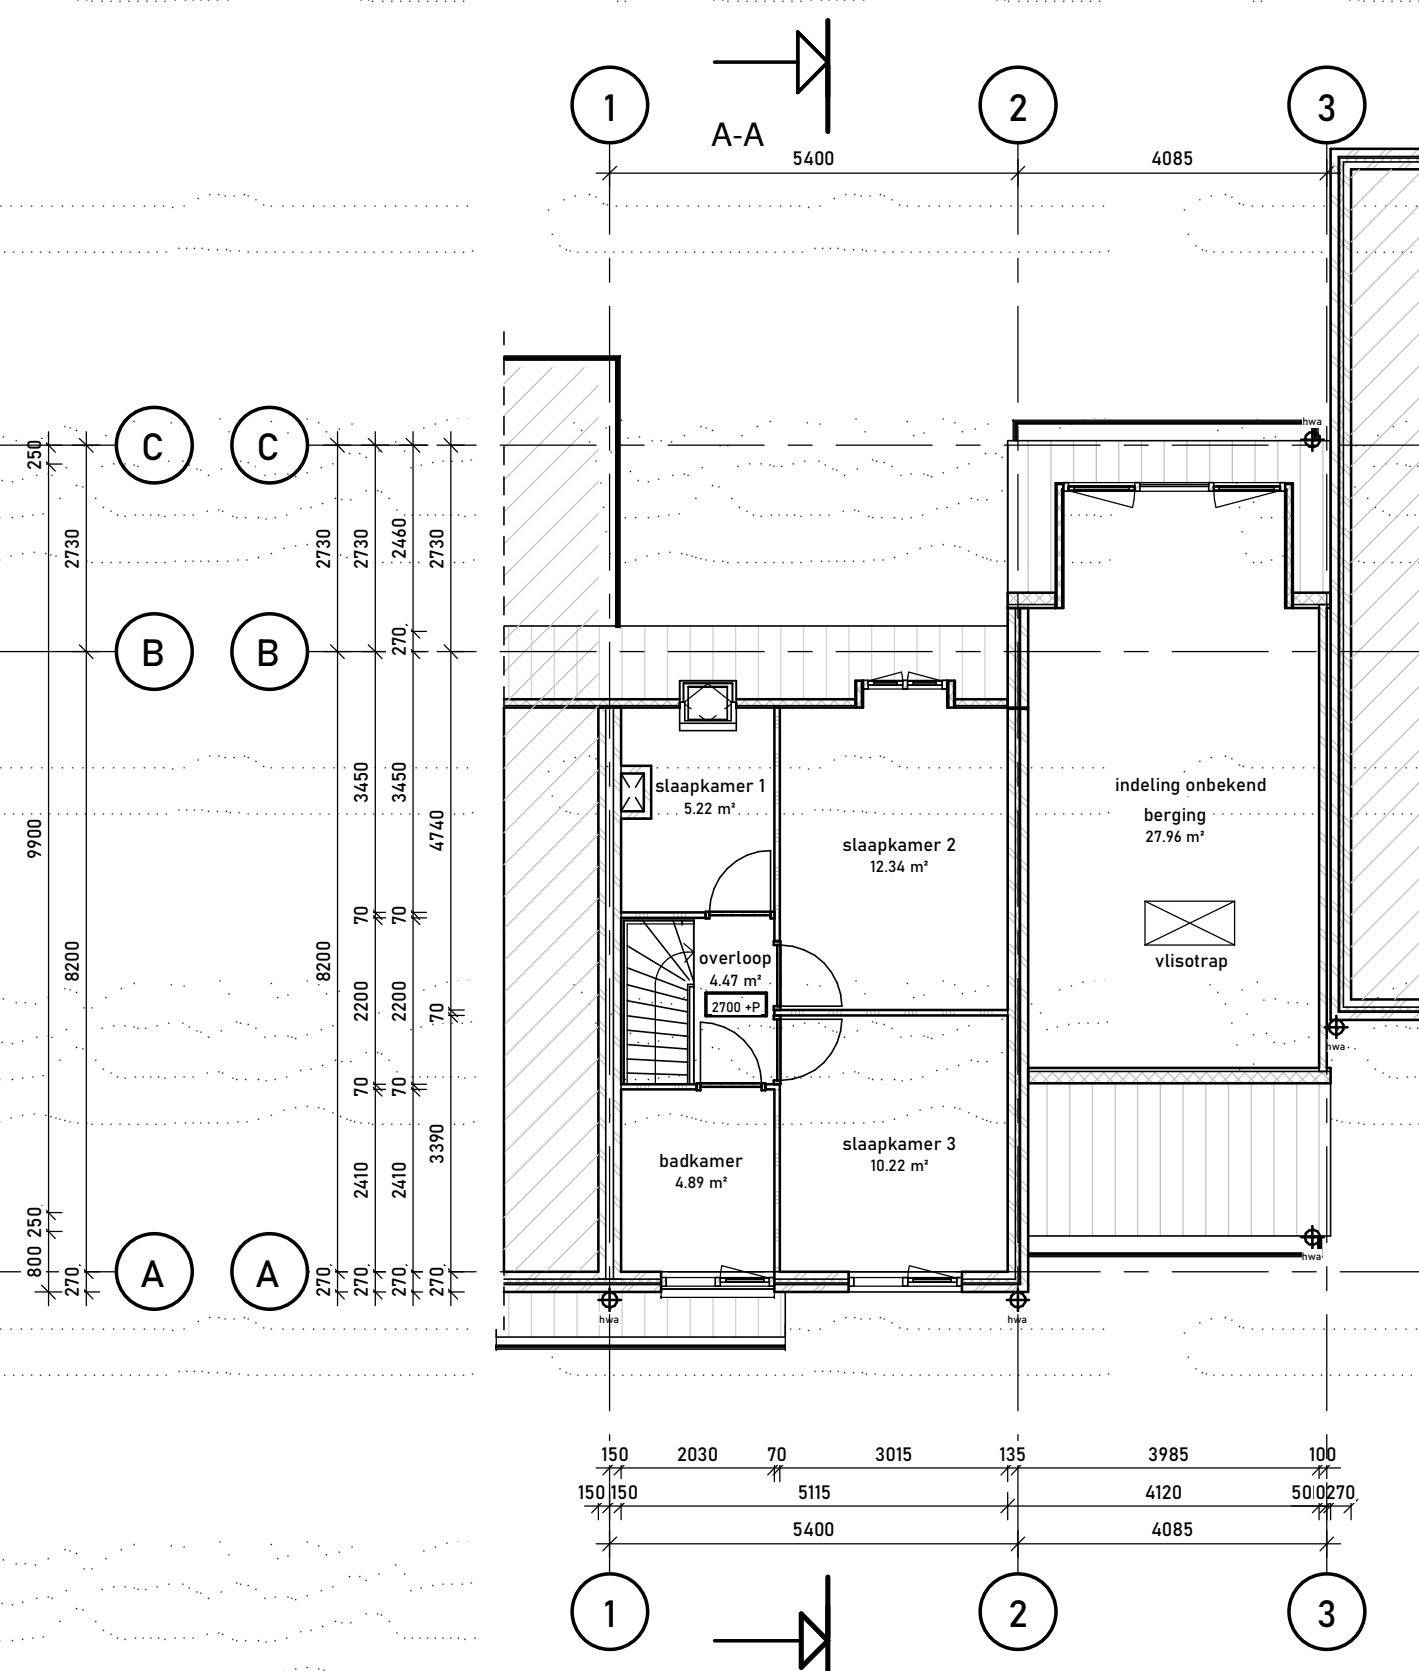


1e verdieping

schaal 1:100

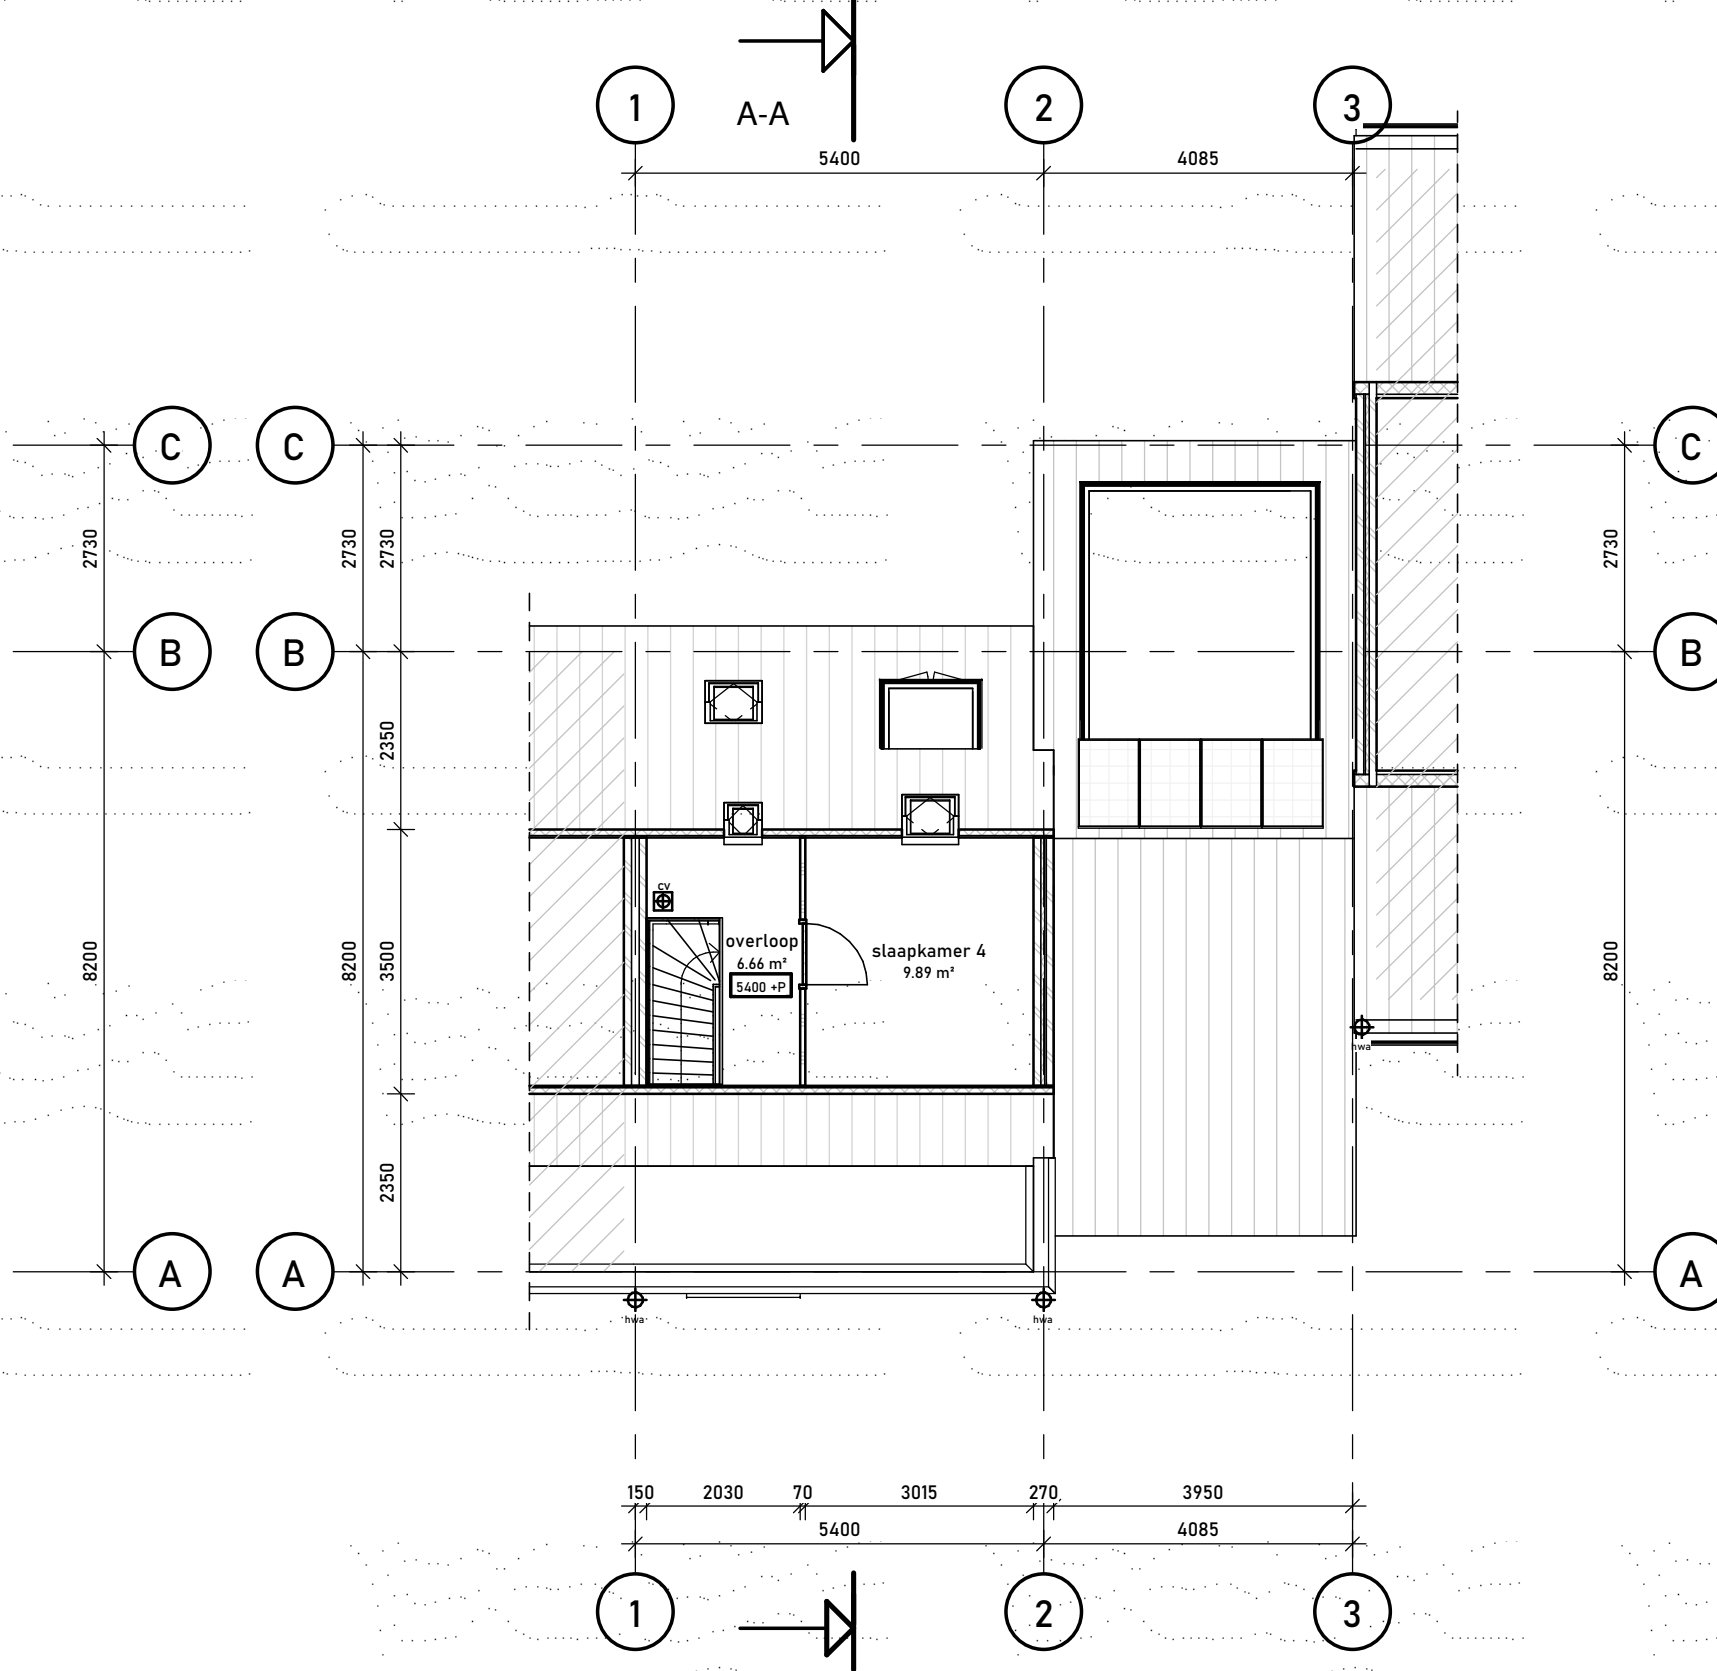


2e verdieping

schaal 1:100

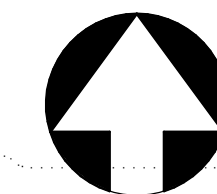


Kadastrale gemeente: Alkemade  
Sectie: B  
Perceel: 4106

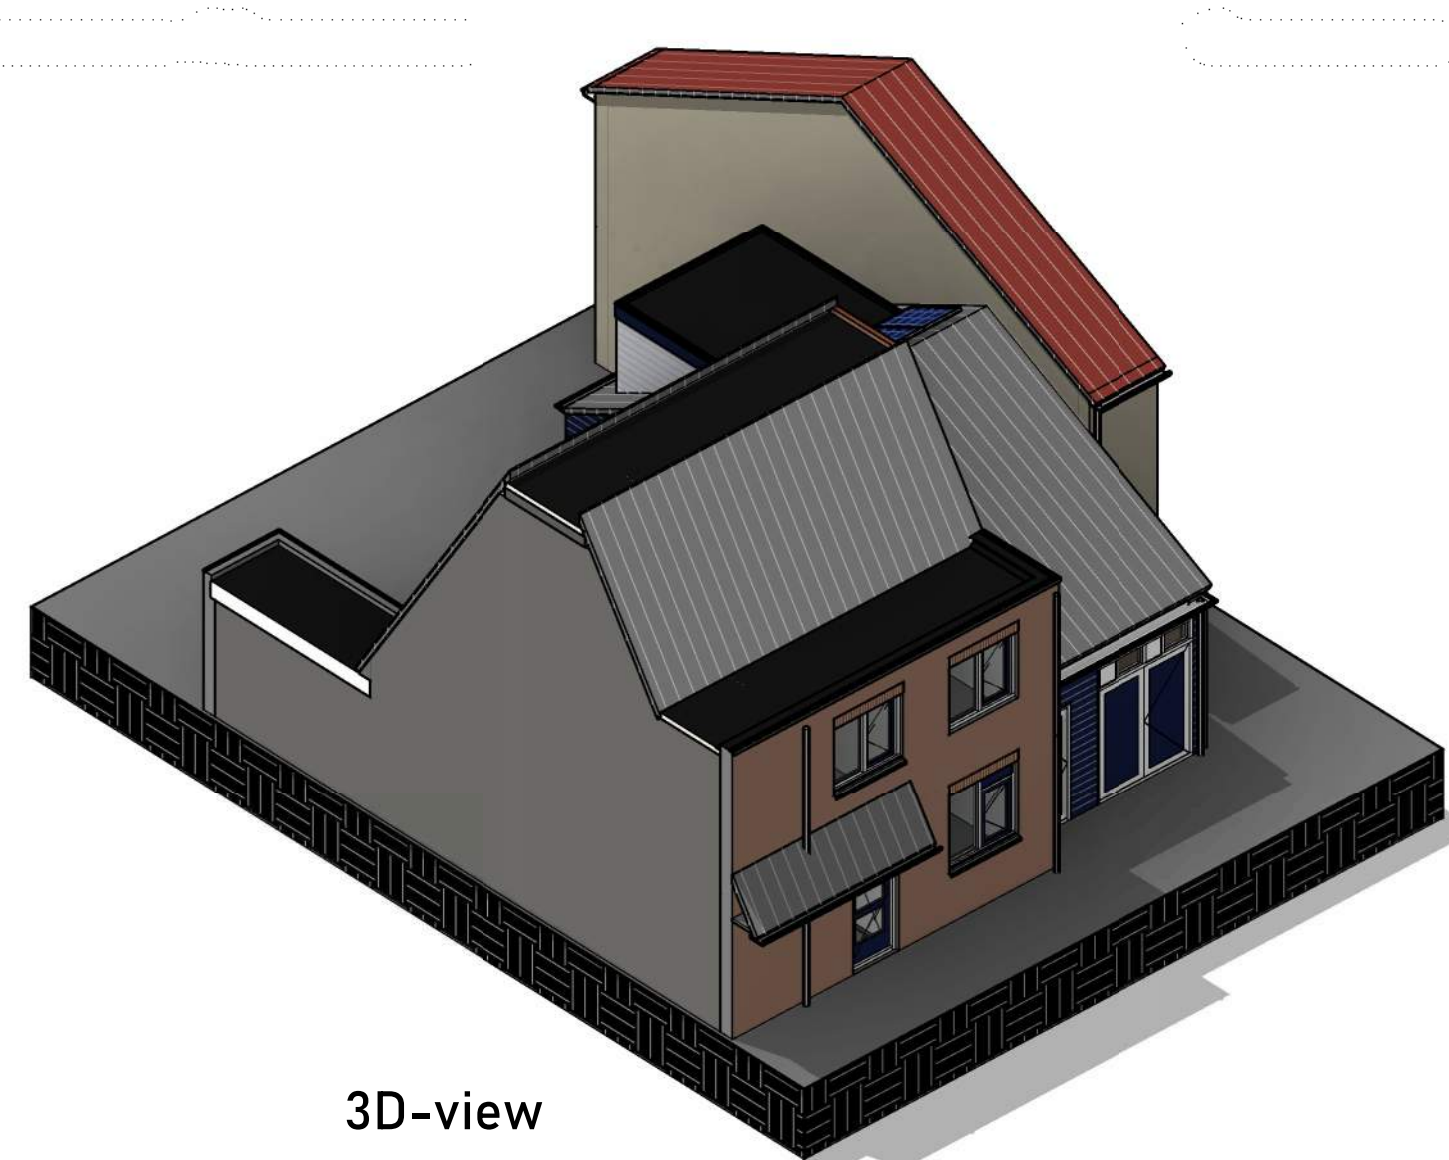

3D-view

schaal

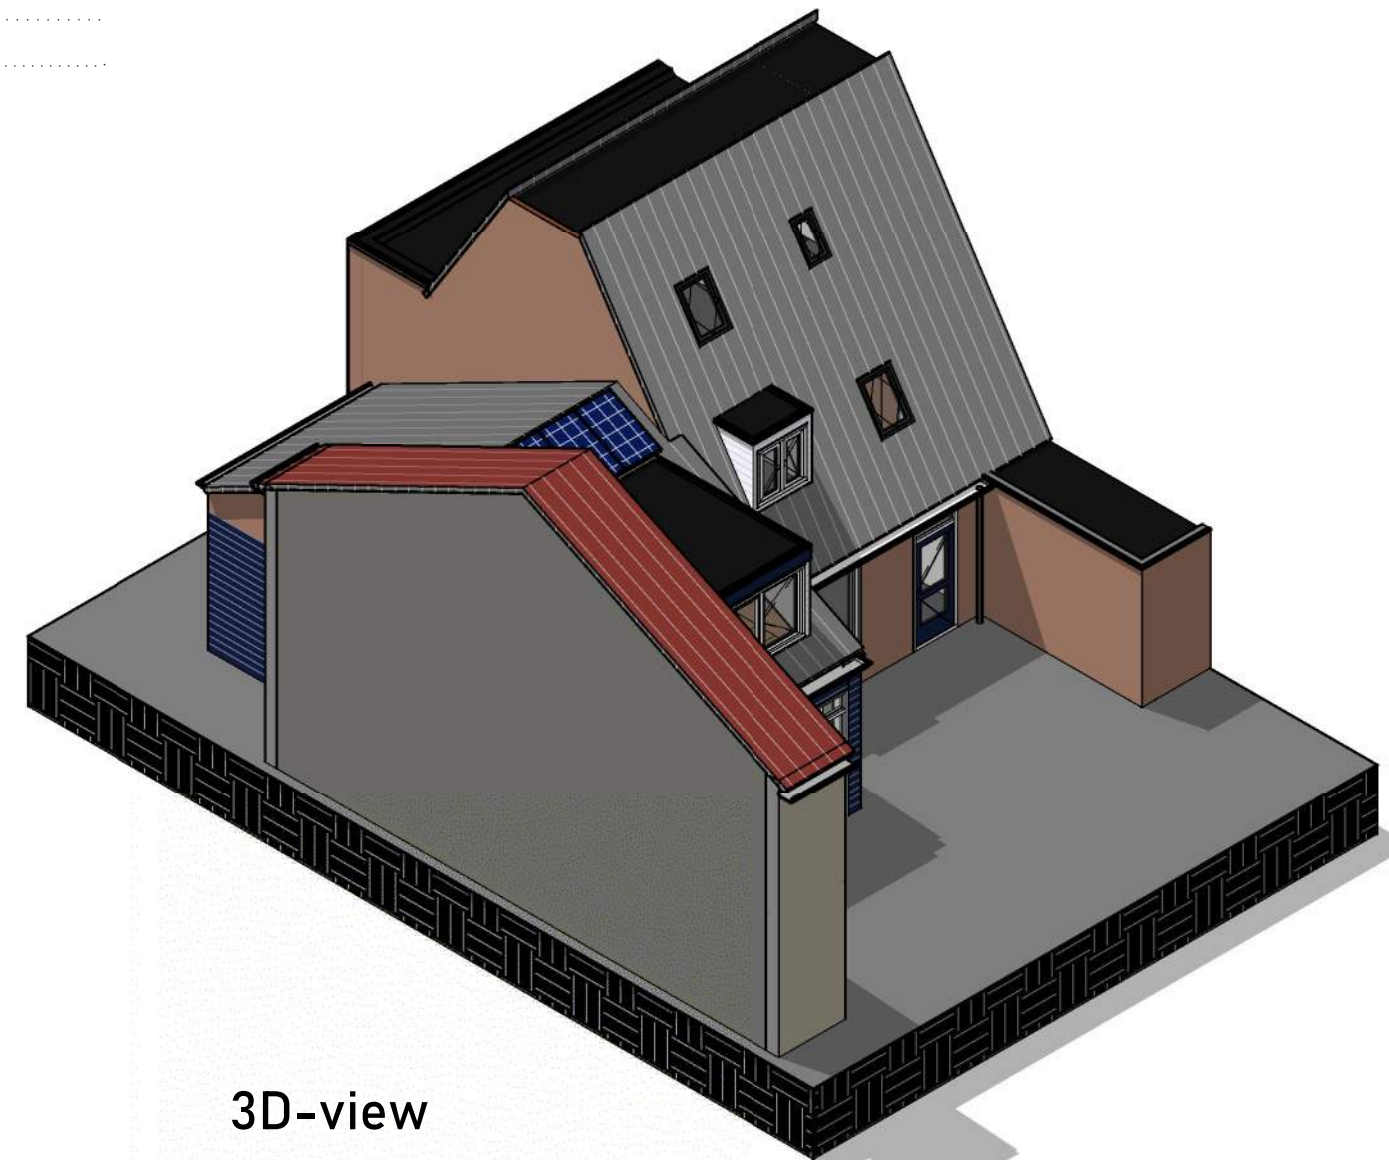

3D-view

schaal

Behoort bij besluit W2021/351  
van het college van Kaag en  
Braassem d.d. 22-12-2021

**DRAWING**

BOUWKUNDE | BIM | BEHEER | BOUWMANAGEMENT

Projectnr: 2110083  
Opdrachtgever: Bouwbedrijf van Emmerik  
Plaats: Oude Wetering  
Project: Watergang 133

Fase: Omgevingsvergunning

Tekeningnaam: Bestaande Toestand

DrawinQ bouwkundig  
teken- en adviesbureau  
Signaalfrood 1  
2718 SH Zoetermeer  
tel: 079-2425973  
bureau@drawing.nl  
www.DrawinQ.nl

Datum: 18-11-2021

Wijz.d:

Wijz.:

Formaat: A1

Schaal: 1:100

Tekenaar: EDR

Geconr: AVD

Tekeningnummer:

OV-B01