


Situatietekening 1:200

**Behoort bij besluit W2021/343
van het college van Kaag en
Braassem d.d. 22-12-2021**

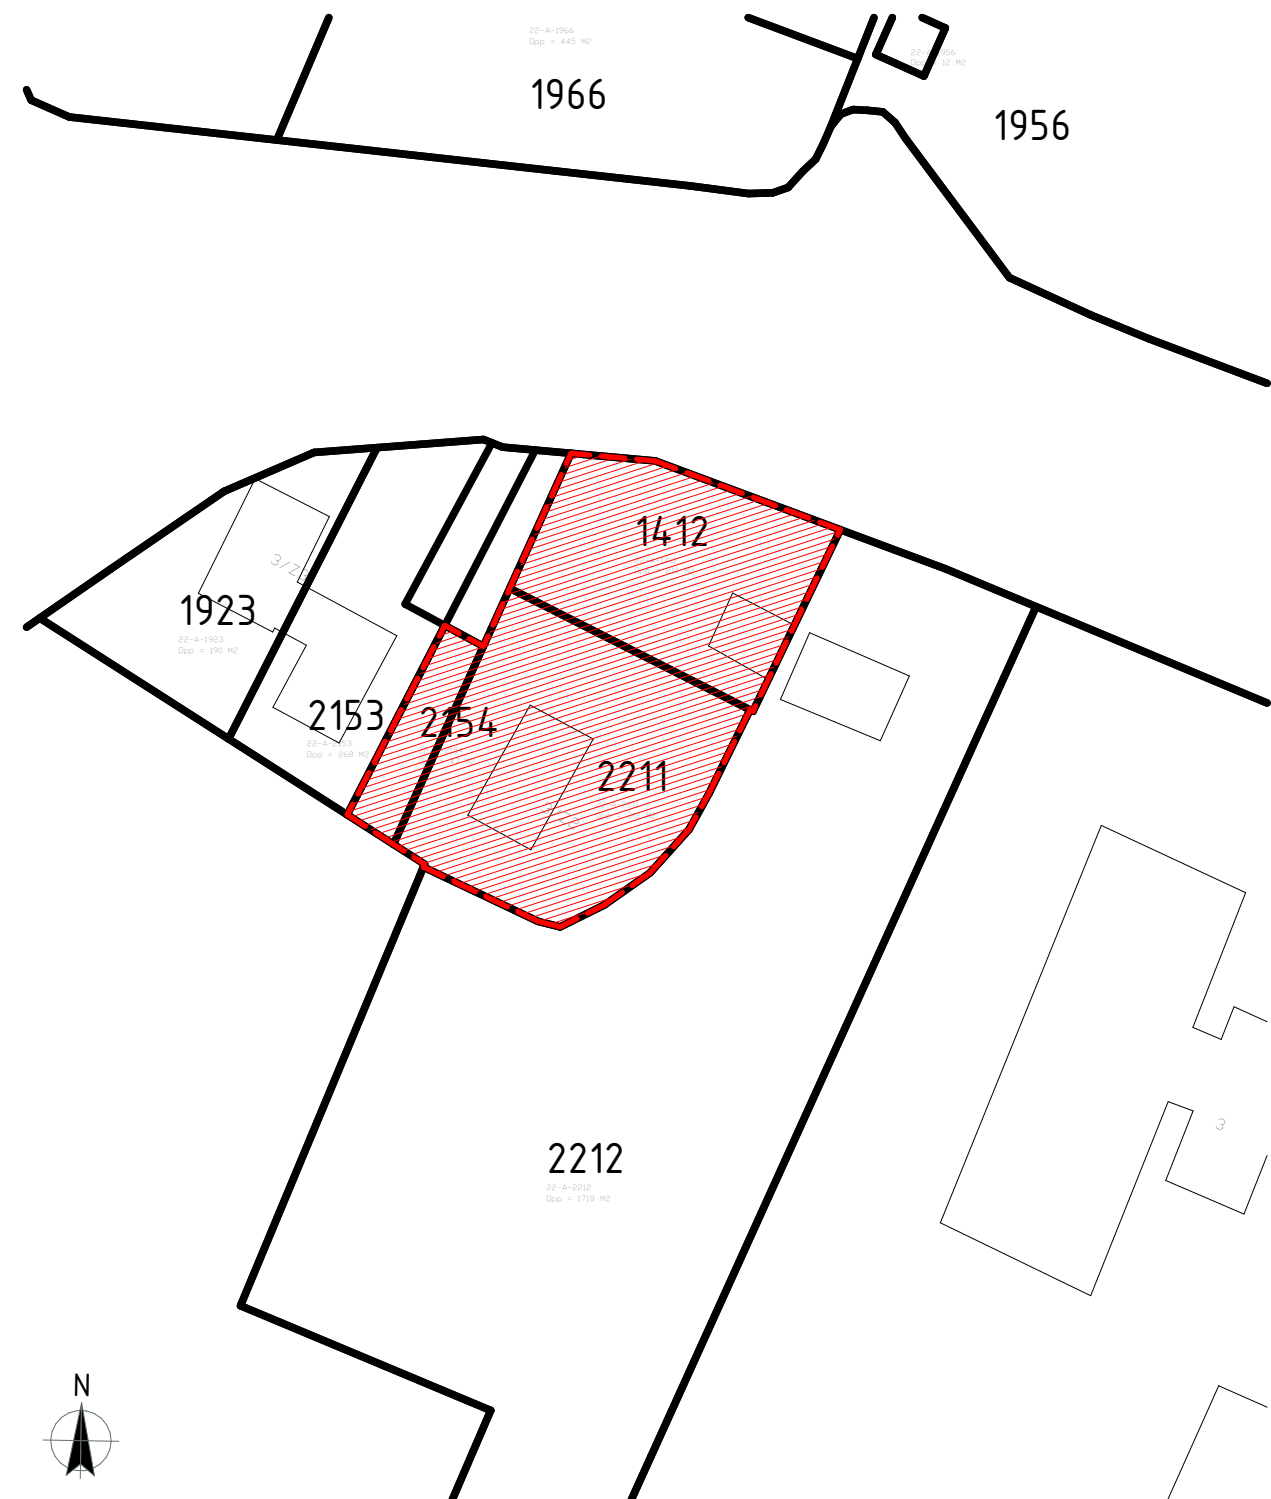

Kadasterkaart 1:500

Kadastrale gegevens:
Gemeente: Alkemade
Sectie: A
Perceelnummer: 2211, 2154 en 1412