


Detailboekje							
Omschrijving				Schaal	Formaat	Status	Datum
0	DV	1 01	Fundering	1:5	A3	Versie A	11-11-2021
0	DV	1 02	Verdiepingsvloer	1:5	A3	Versie A	11-11-2021
0	DV	1 03	Voordeur	1:5	A3	Versie A	11-11-2021
0	DV	1 04	Knik	1:5	A3	Versie A	11-11-2021
0	DH	1 01	Zijkant kozijn hout	1:5	A3	Versie A	11-11-2021
0	DH	1 02	Zijkant kozijn fels	1:5	A3	Versie A	11-11-2021

Behoort bij besluit W2021/343
van het college van Kaag en
Braassem d.d. 22-12-2021

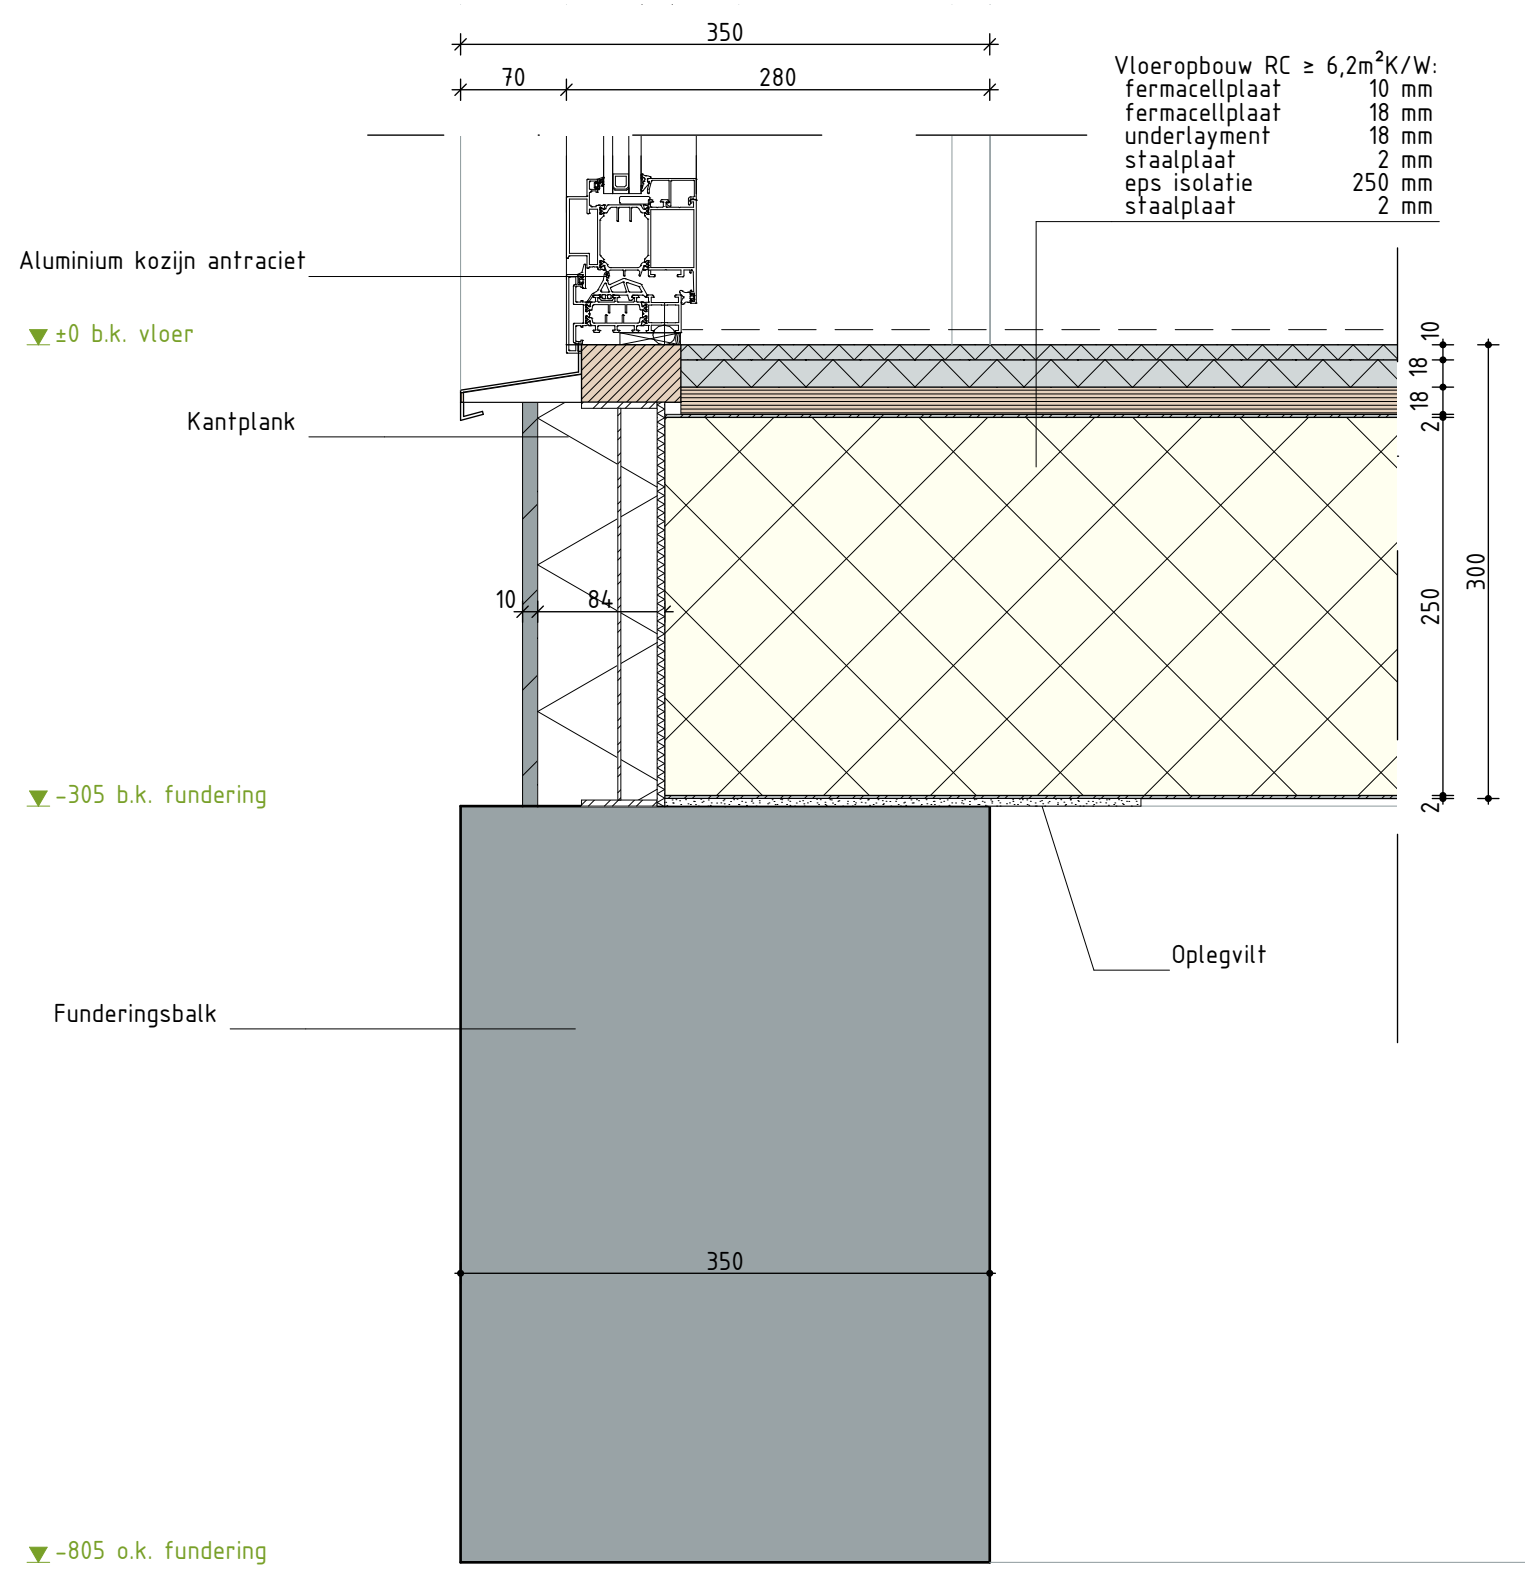

Vloeropbouw RC $\geq 6,2\text{m}^2\text{K/W}$:

fermacellplaat	10 mm
fermacellplaat	18 mm
underlayment	18 mm
staalplaat	2 mm
eps isolatie	250 mm
staalplaat	2 mm

