



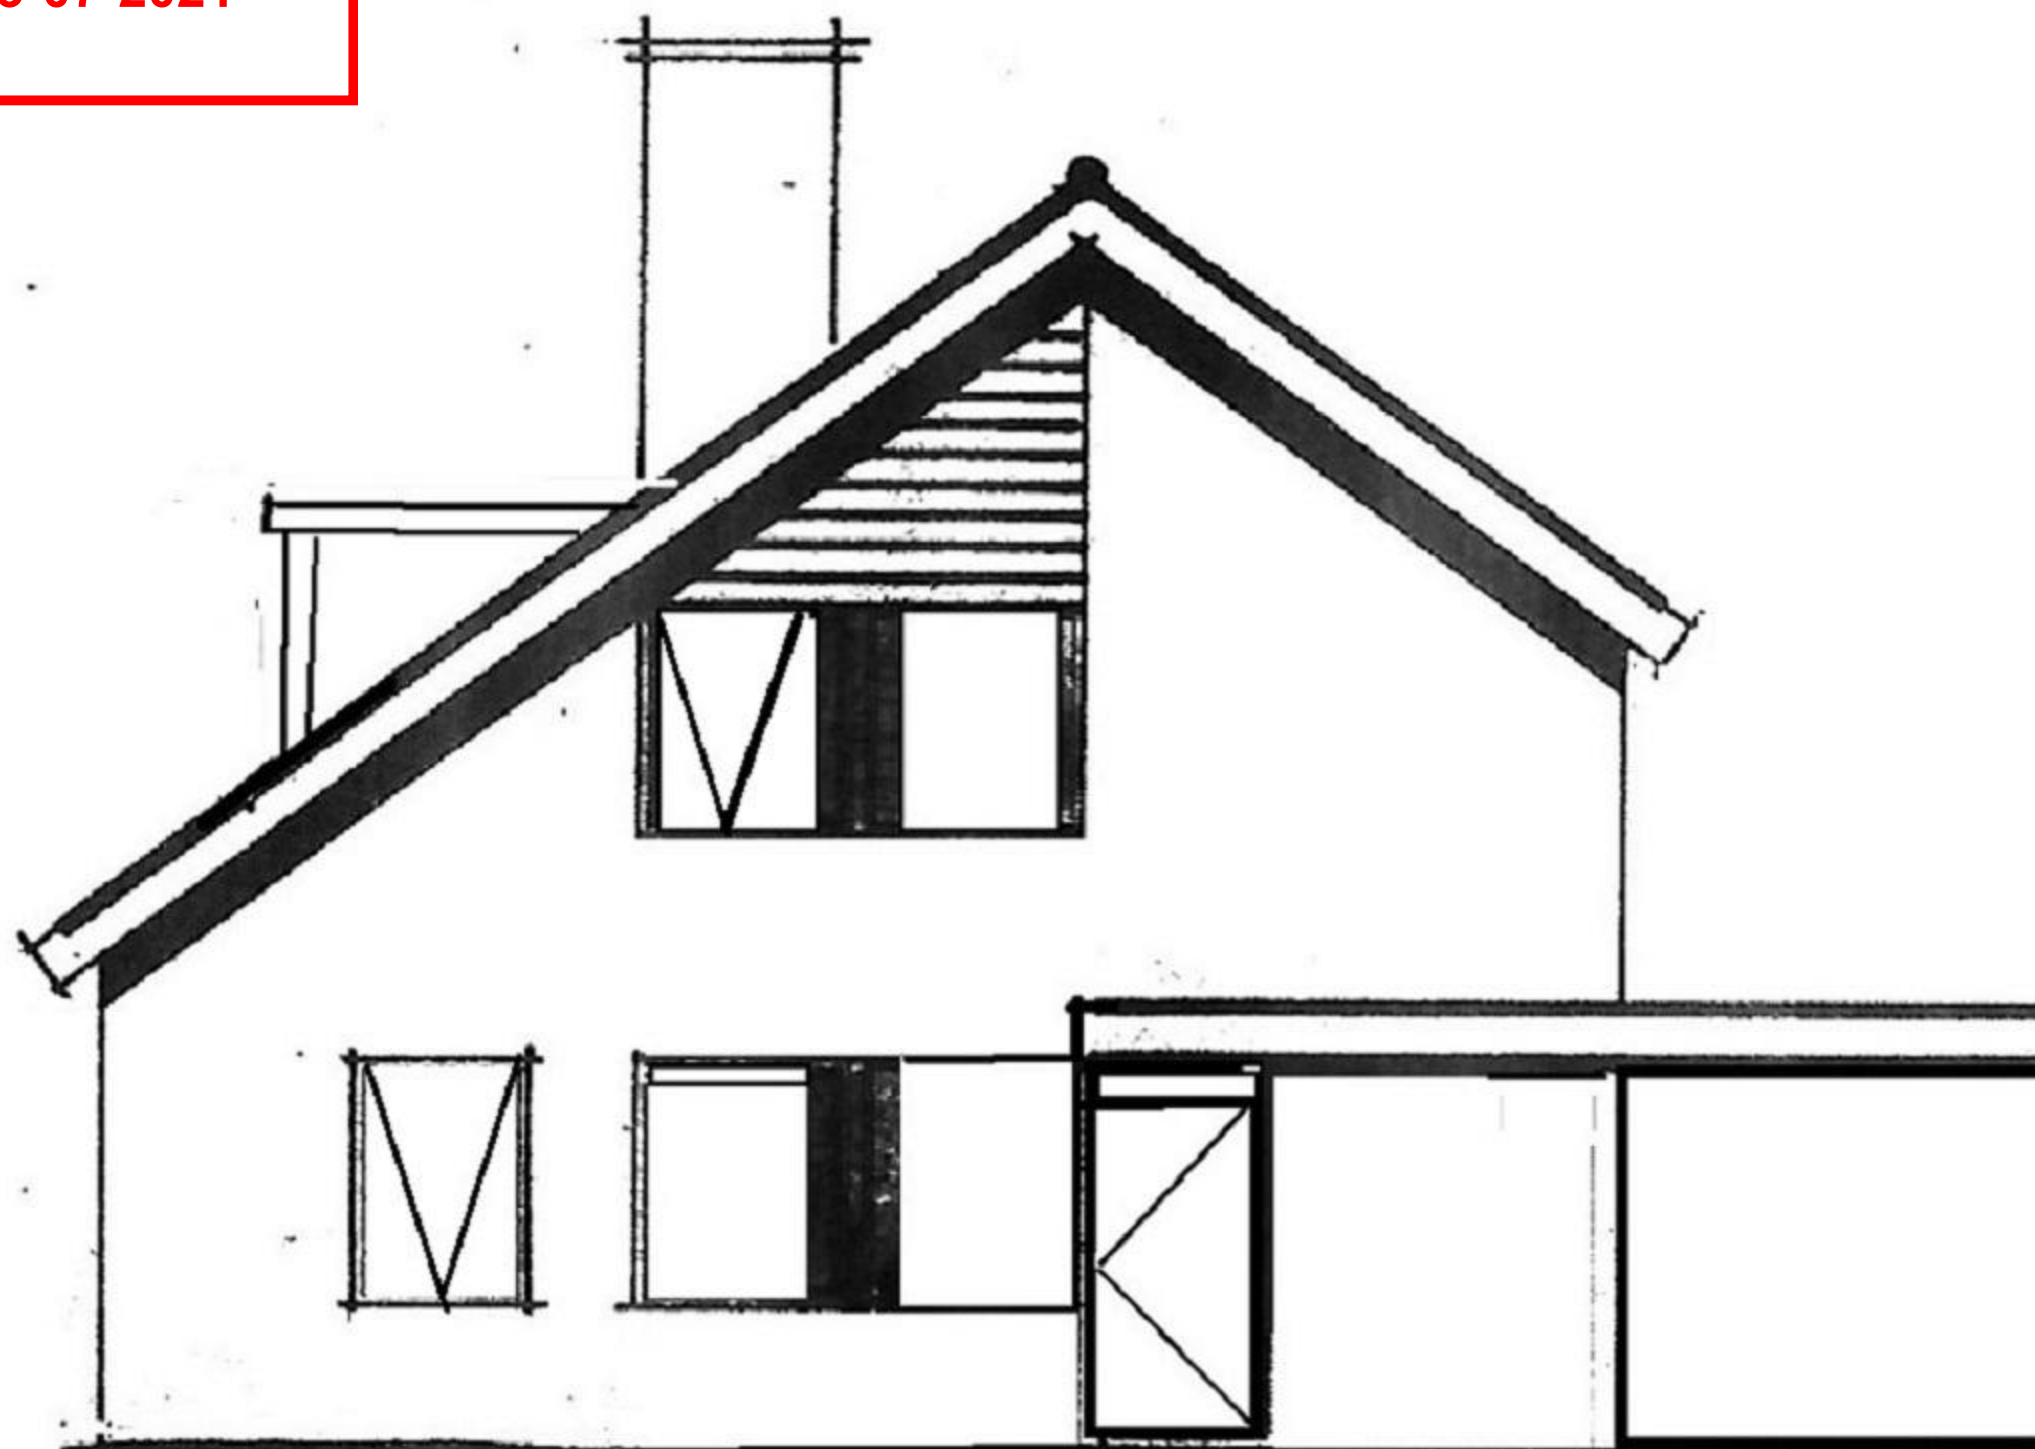

*Bestaande situatie: 38 jr. oud hout kozijnen, panelen en voordeur
Plantage11 - voorkant, breedte 9m, 15m van openbaarweg*

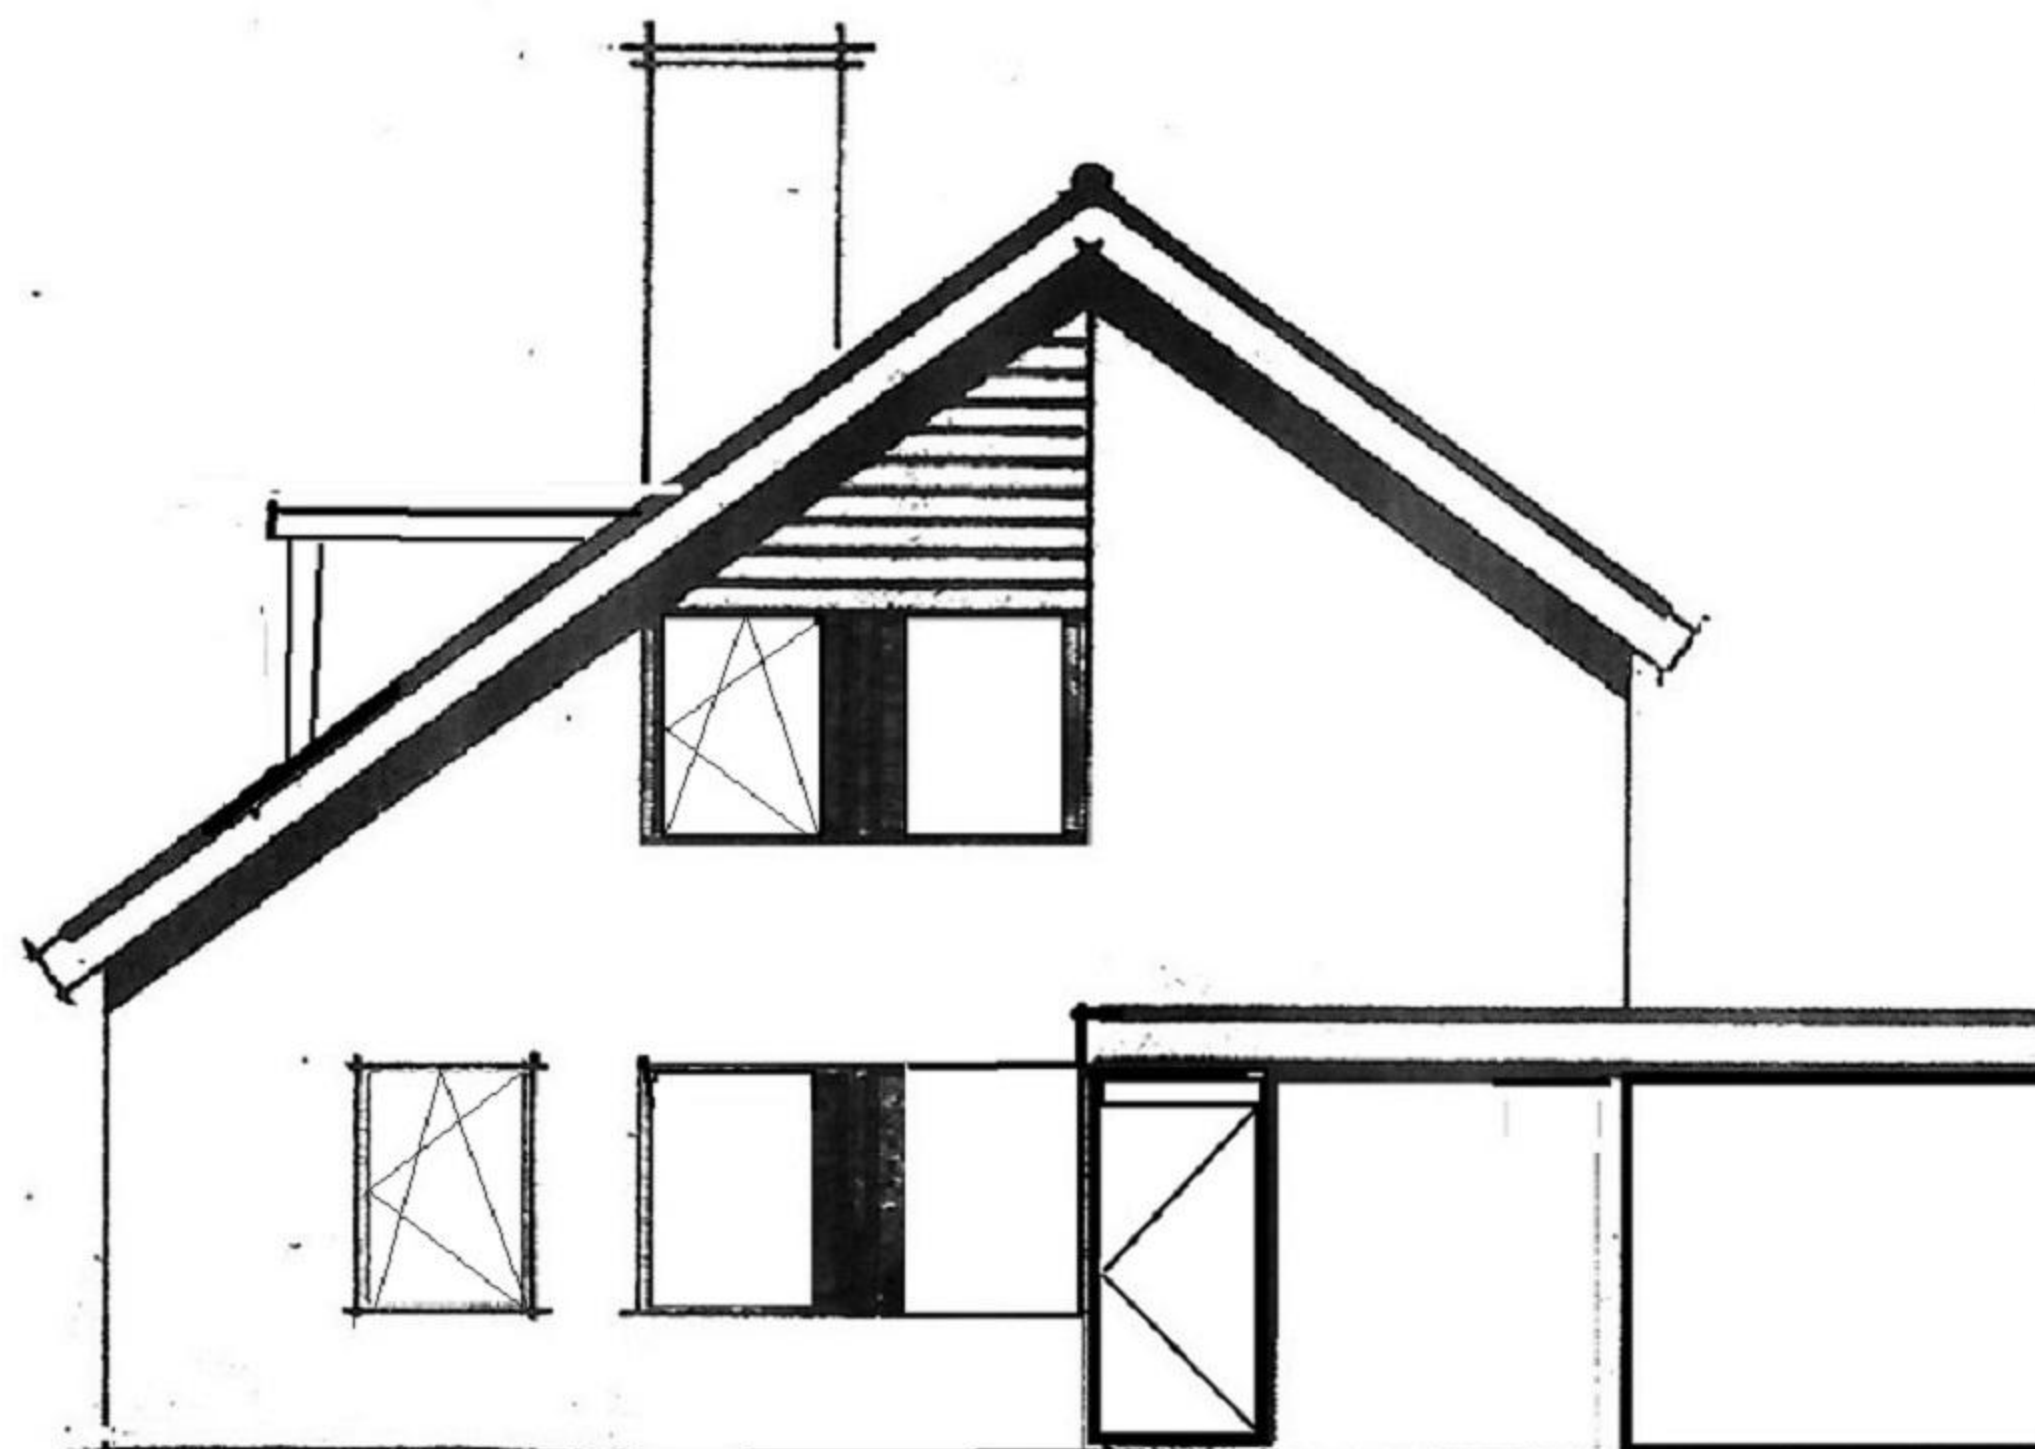

*Gepland: 38 jaar oud hout kozijnen, panelen en voordeur wordt
vervangen door kunststof met HR++ glas (~hetzelfde kleuren)*

Plantage 11 - voorkant, breedte 9m, 15m van openbaarweg