1 Zuidzijde |

schaal 1 : 100

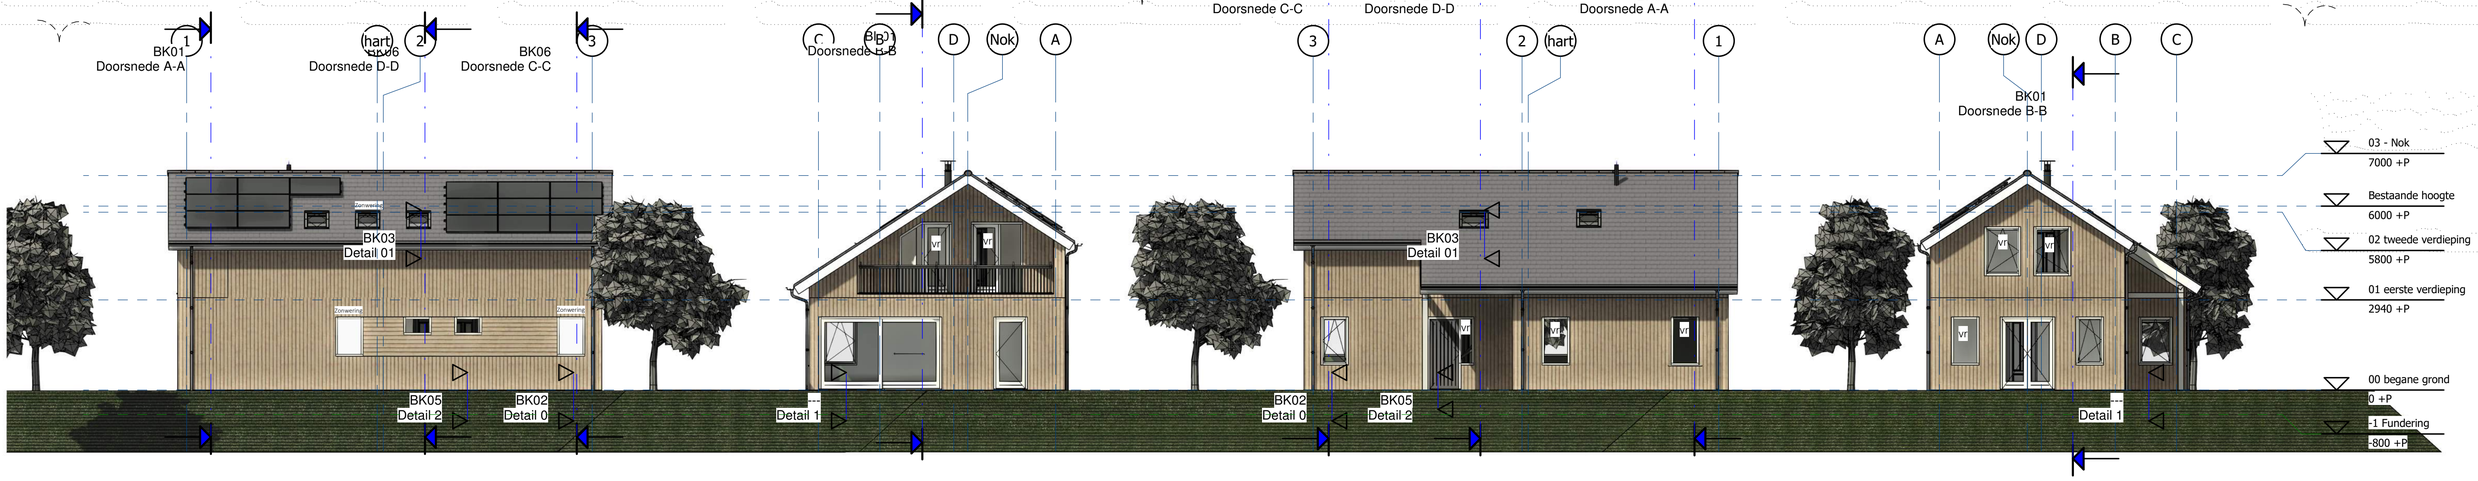

2 Westzijde |

schaal 1 : 100

3 Noordzijde |

schaal 1 : 100

4 Oostzijde

schaal 1 : 100

5 Begane grond bouwkundig

schaal 1 : 100

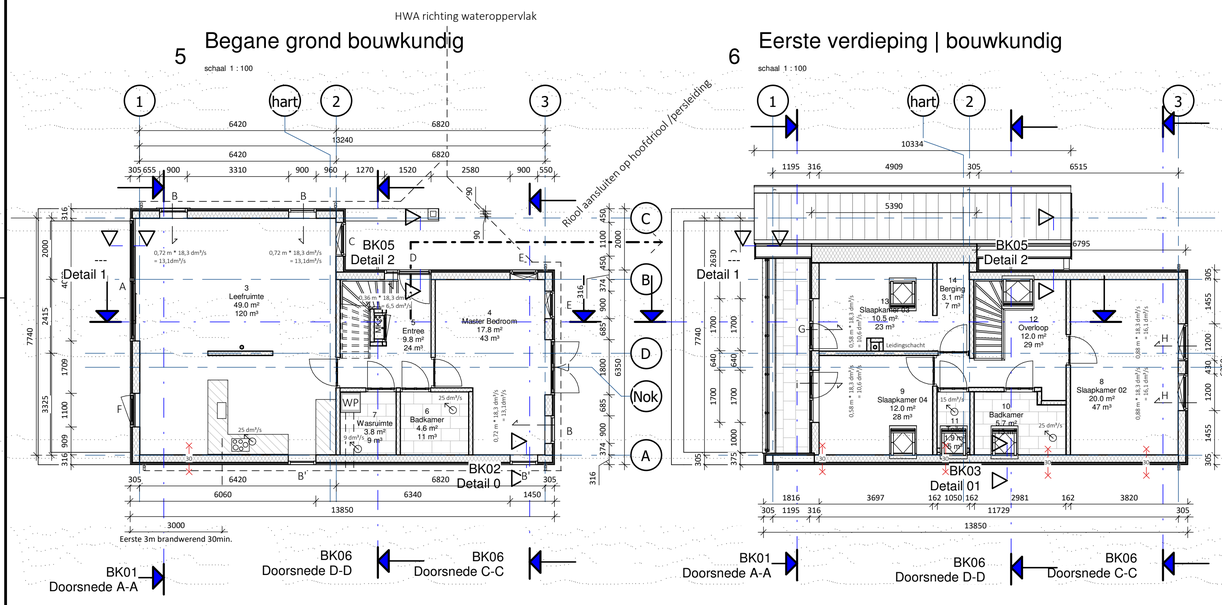

6 Eerste verdieping | bouwkundig

schaal 1 : 100

7 Nok | Bouwkundig

schaal 1 : 100

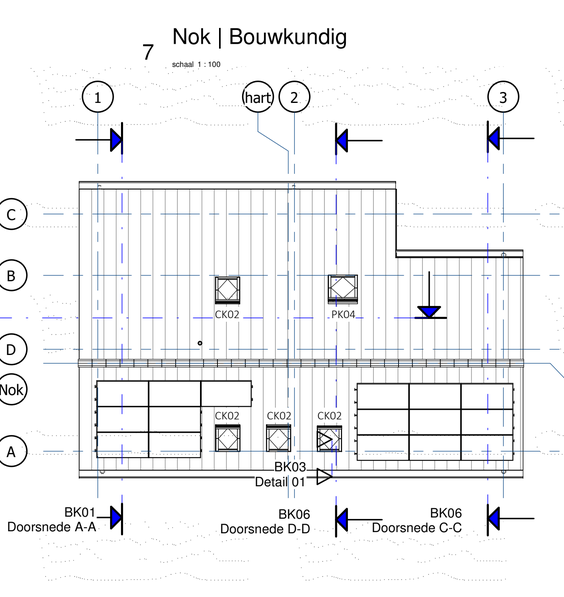

kleuren - materialen

onderdeel	materiaal	kleur
gevels	Gemodificeerd hout	Naturel houttextuur
plint	Beton kantplank	Grijs genuanceerd
raamdorpels	Aluminium	Wit
kozijnen	Hout	Wit
deuren	Hout	Wit
ramen	Hout	Wit
daken	keramisch	Zwart vol donker
goten	zink	Zink
boeidelen	keralit	Wit

Constructie gegevens

Zie constructie rapport & tekeningen van constructeur

Bouwbesluittoetsing

- Inbraakwerendheid:
Alle deuren, ramen, kozijnen en daarmee gelijk te stellen constructieonderdelen die volgens NEN 5087 bereikbaar zijn voor inbraak zijn overeenkomstig NEN 5096, een weerstandsklasse voor inbraakwerendheid hebben van ten minste 2.

- BEGLAZING:
HR +++ glas, Uglas: ≤ 0,7 W/m2K | ZTA: uitvoeren volgens NEN 3569

- TRAPPEN:
Optrede: 185mm Aantrede: 220mm

renvooi

hwa	hemel-water-afvoer
MK	meterkast
WP	Warmte pomp
L	Leidingschacht

- BOUWKUNDIG:

Prefab houtskeletbouw;
- Gemodificeerde houten gevelbekleding;
- Ventilatie regels;
- 235x38 SLS / Knauf 032 235mm rc. 4,7

Rookmelder (niet-ioniserend), aangesloten op het lichtnet volgens de NEN 2555, exacte locatie i.o.m. opdrachtgever

Binnenkozijnen hout met stompe deur
Deurhoogte 2315mm, deurbreedtes als aangegeven

- RC waarden:

- Vloer 5,0 m² k/w
- Gevel 4,7 m² k/w
- Dak 6,7 m² k/w

8 Doorsnede A-A

schaal 1 : 100

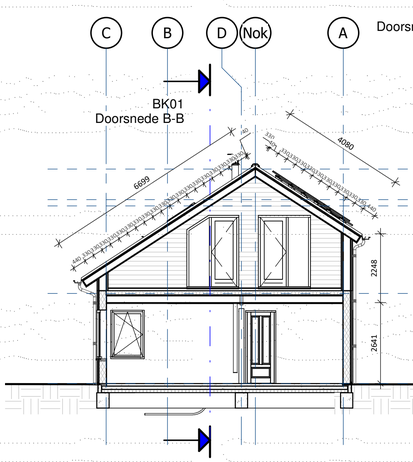

9 Doorsnede B-B

schaal 1 : 100

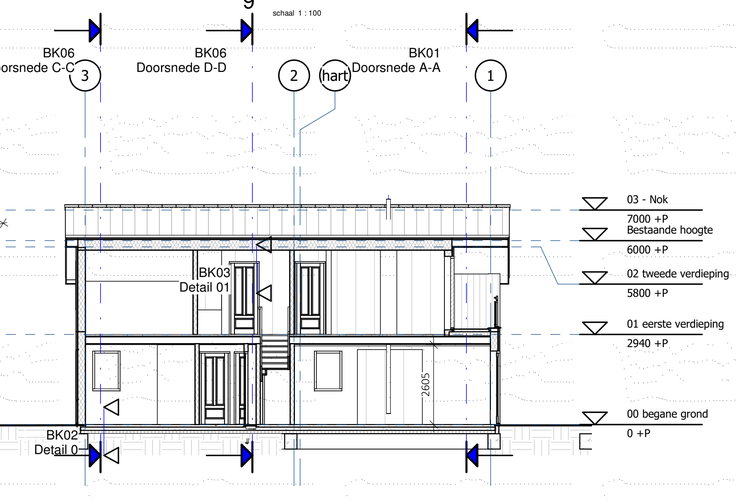

11 Situatie Tekening

schaal 1 : 500

Behoort bij besluit W2021/193 van het college van Kaag en Braassem d.d. 03-08-2021

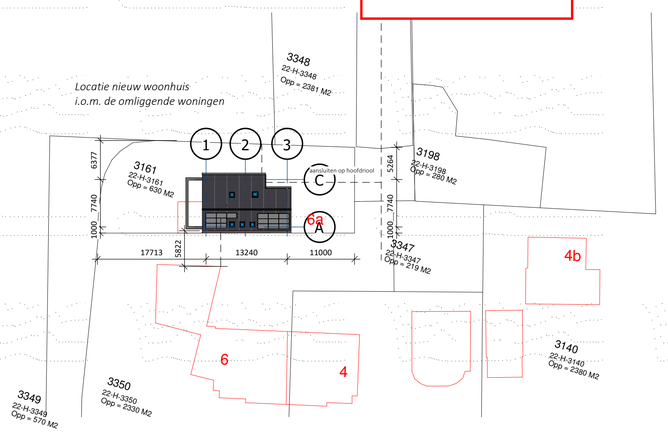

10 3D view

schaal

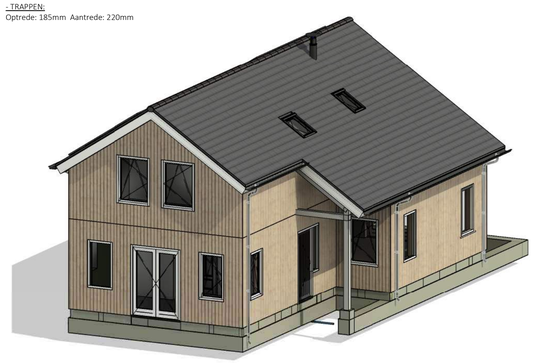

Project: 2020-348 NB

opdrachtgever
Familie n
Aderweg 6a 2371 AH,
Roelofarendsveen

onderwerp
Aanvraag Omgevingsvergunning
Overzichtstekening - Bestektekening

schaal: As indicated
afmetingen:
get.:
dd.: 19-07-2021
A1
bouwlaag / bouwdeel: bouwlaag - bouwdeel
discipline: Bouwkundig
objectnummer

De Lasso-Zuid 5A
2371 EV Roelofarendsveen
Info@johlexbouw.nl
www.johlexbouw.nl
Johlexbouw