

meranti afdek lijst

tabatdelen

meranti stijl 30/46

baluster therm. verzinkt
L 50.50.5. (g 1,30 m)

(h.o.h. 610 mm)


- draineertegels 300/300 x 45 mm
- drukvaste Polystyreen PS 25, d=60 mm
- Underlayment, d=19 mm
- scheggen 10 → 96 mm
- houten balken 7"/196

3130⁺

2630⁺ (onderk. balk)

Polyfort, d=40 mm

PVC h.w.or. Ø80

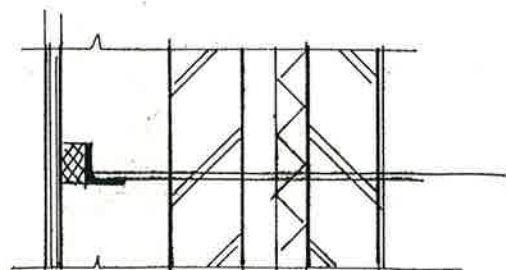

doorsnede A

rabatdelen

rachels

multiplex, dik 10 mm


Polyfort, d=40 mm

Ventifol

Polyfort, d=40 mm tussen
houten stijlen 46/46

Underlayment, d=19 mm

houten juk, h.o.h. ± 600 mm

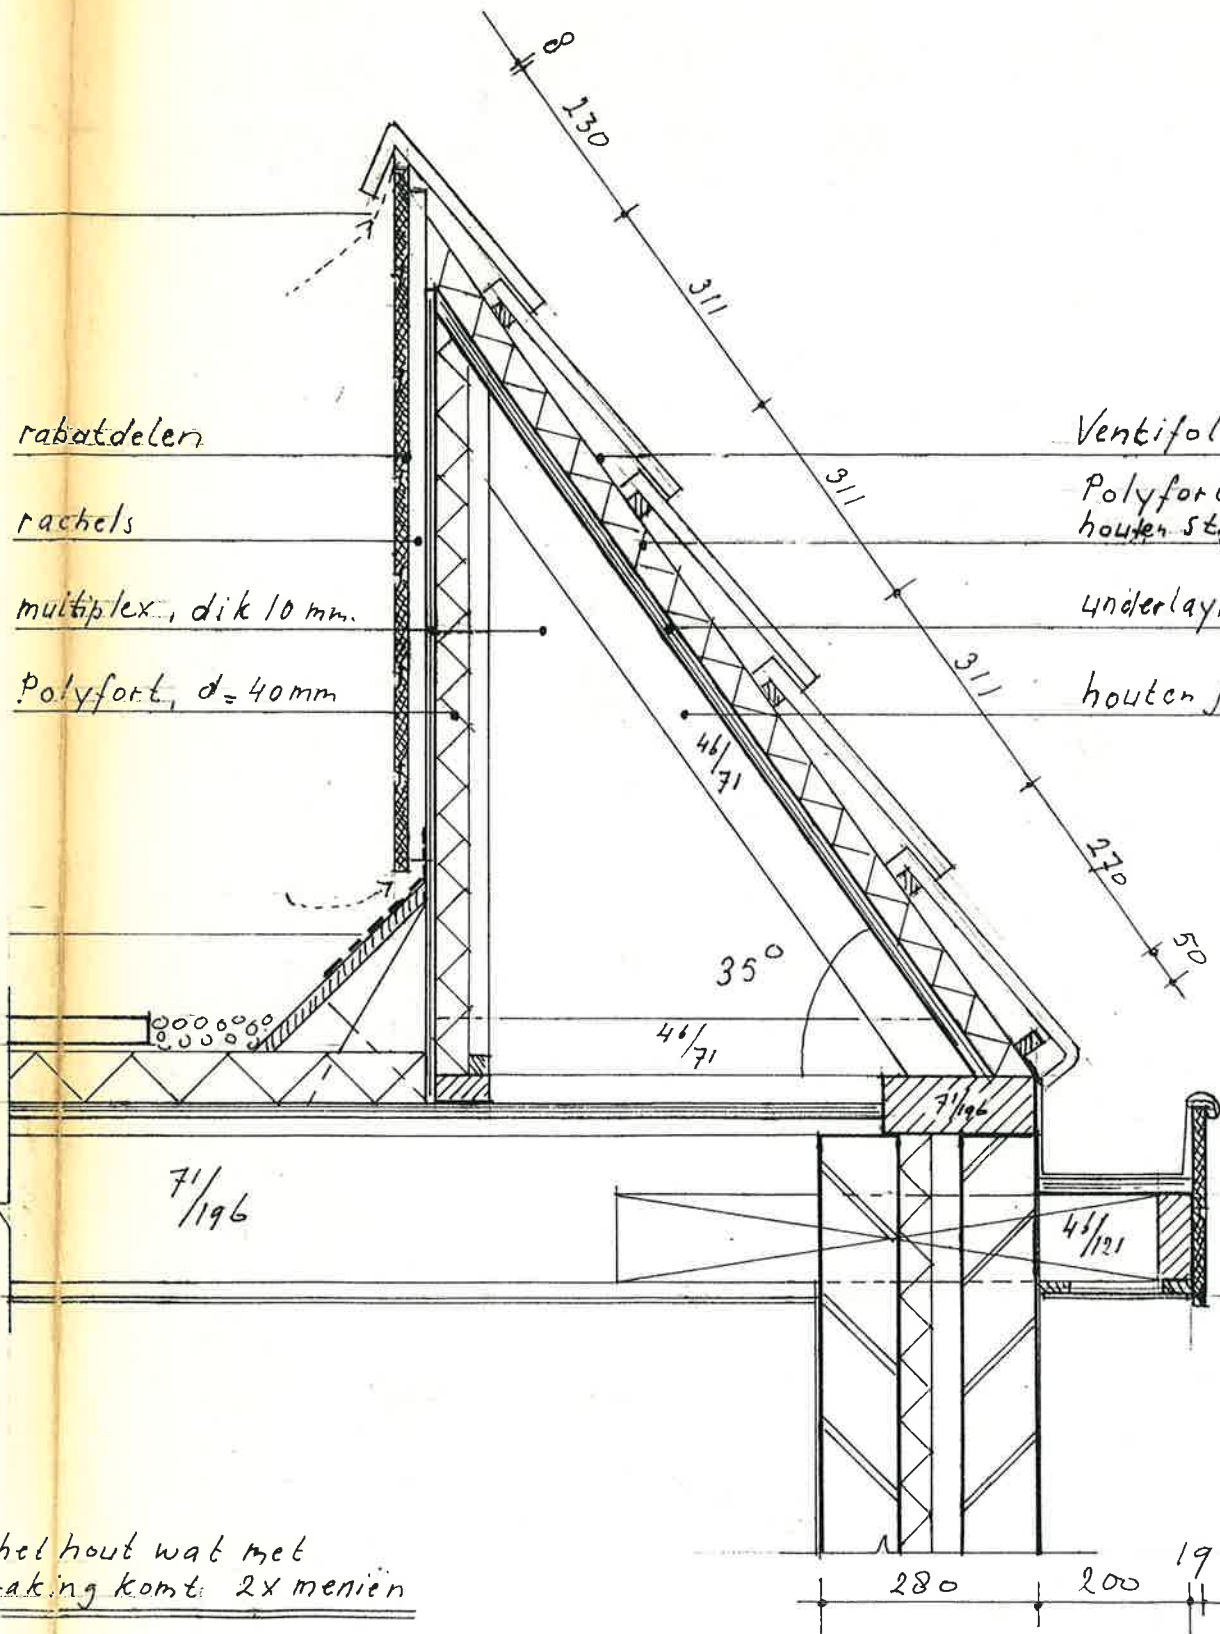

NB.

muurplaten en al het hout wat met
metselwerk in aanraking komt 2x menien

Café „de Pepersteeg“
Dakranddetails

Roelofarendsveen bl. 04
15/4-'90