




Handwritten red text, possibly a stamp or note, located in the upper left corner of the page.



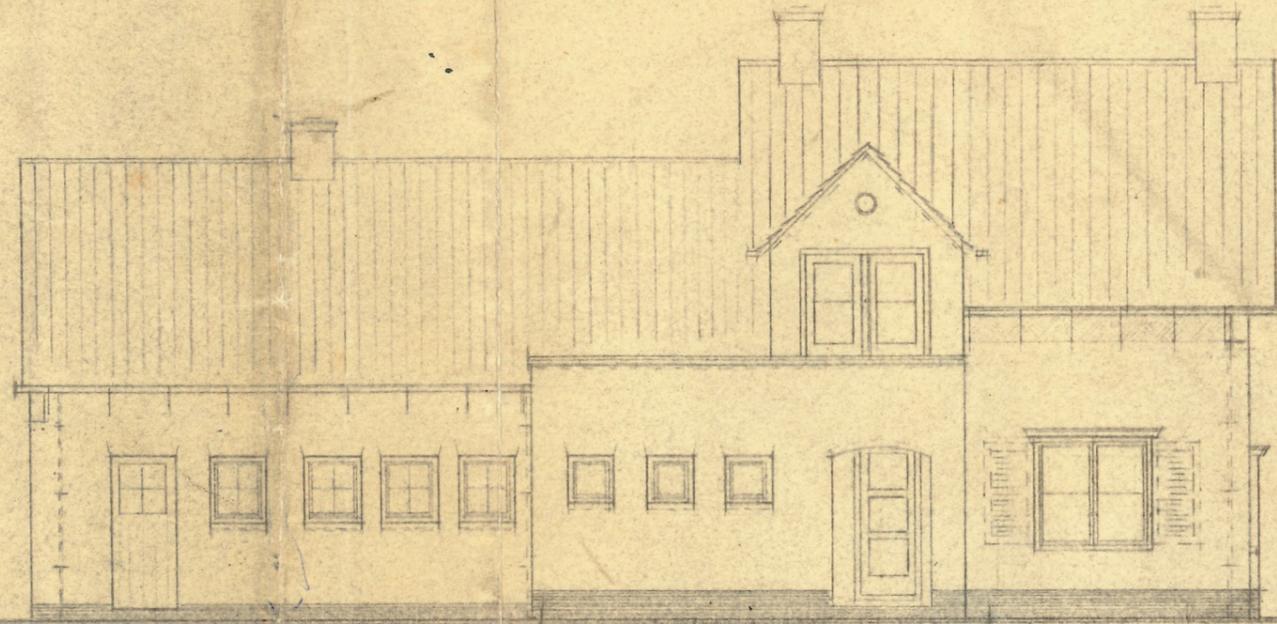


ACHTERGEVEL

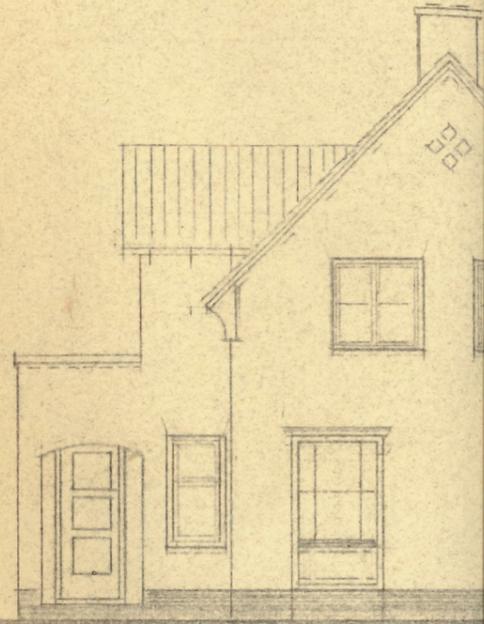

ZYGEVEL


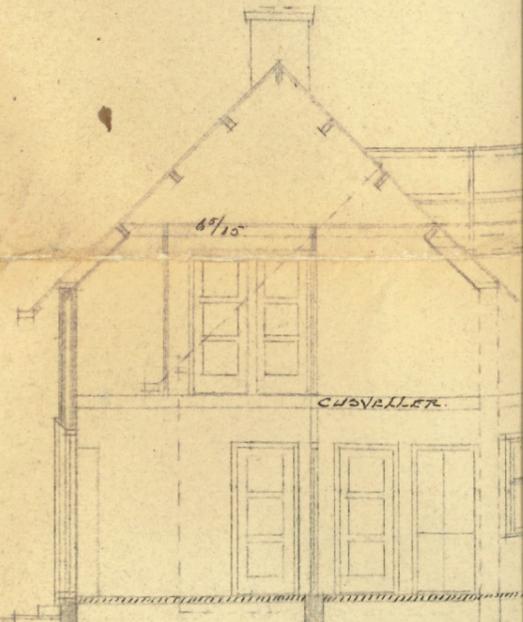


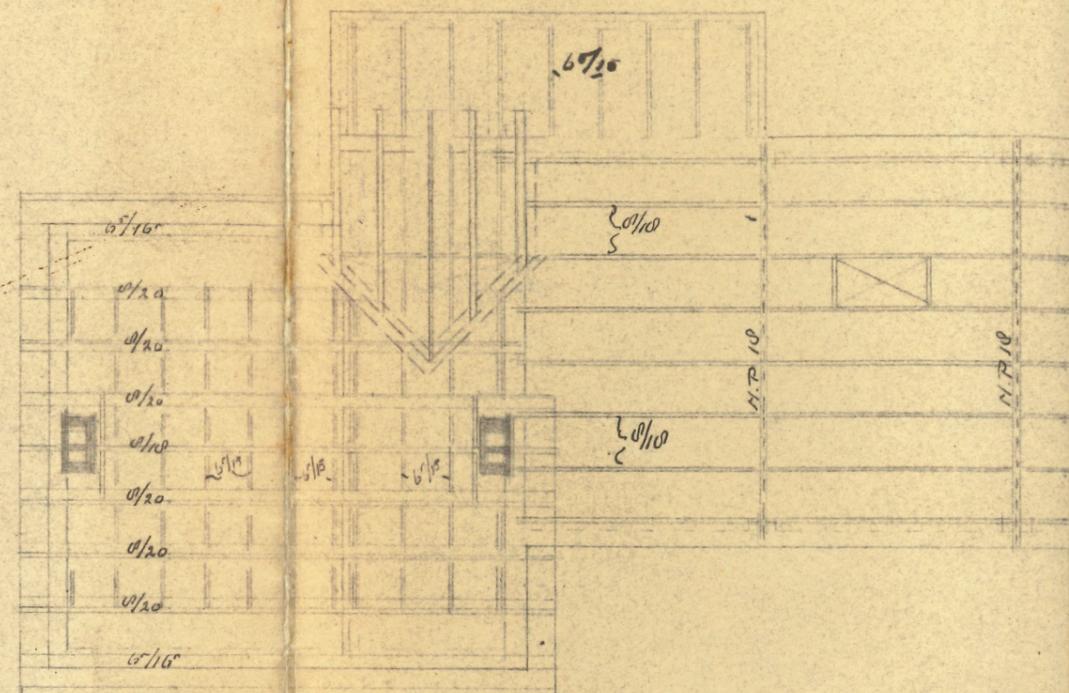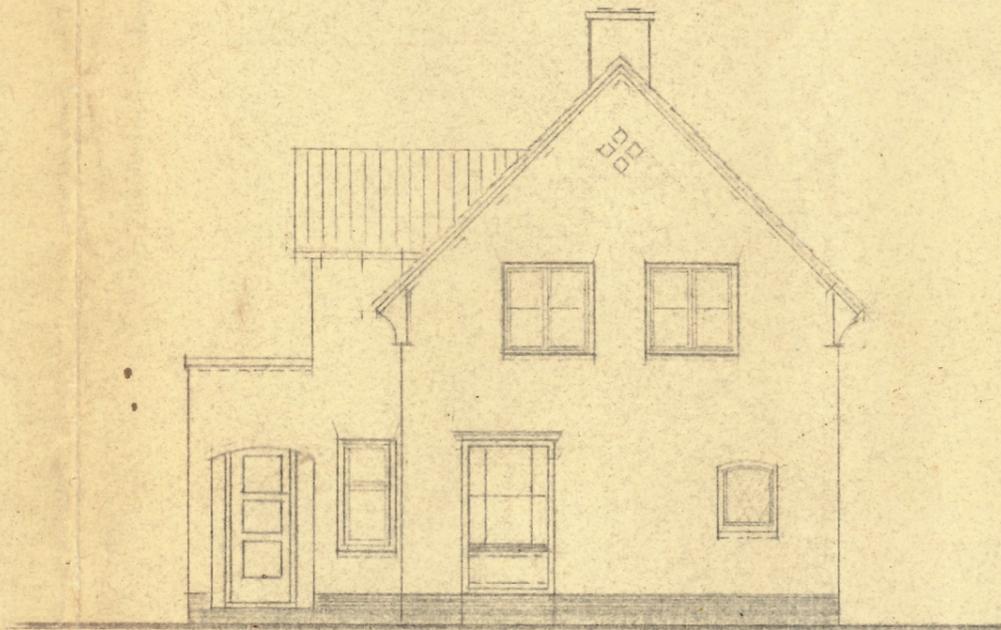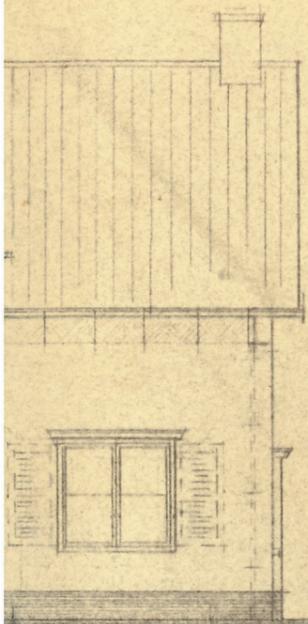


ZYGEVEL.

KAPGROND. W.



ZOLDERBANK. KL.

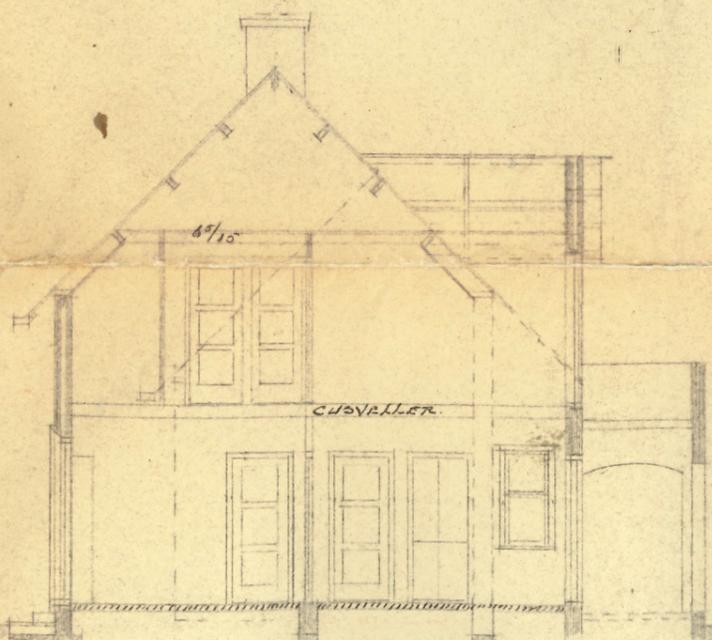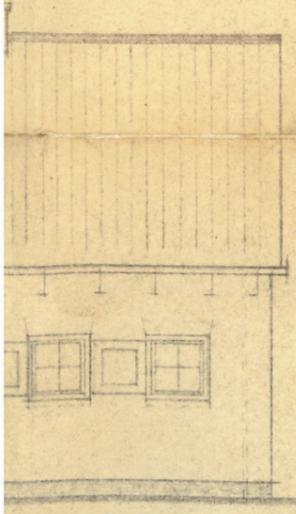

7.55 +
5.26 +
5.00 +
4.20 +
2.70 +
2.00 +
PEIL
0.50 + TERREIN
0.45 + STRAAT

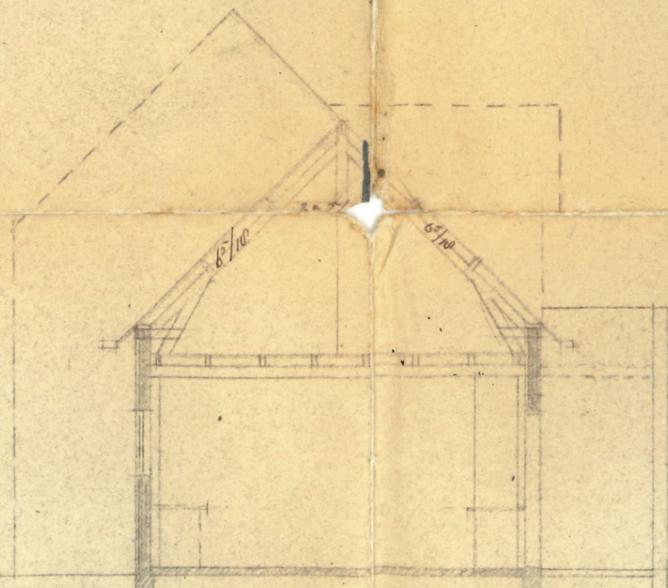



6.10 +
3.13 +
2.70 + P
PEIL
0.20 + P
0.35 + P

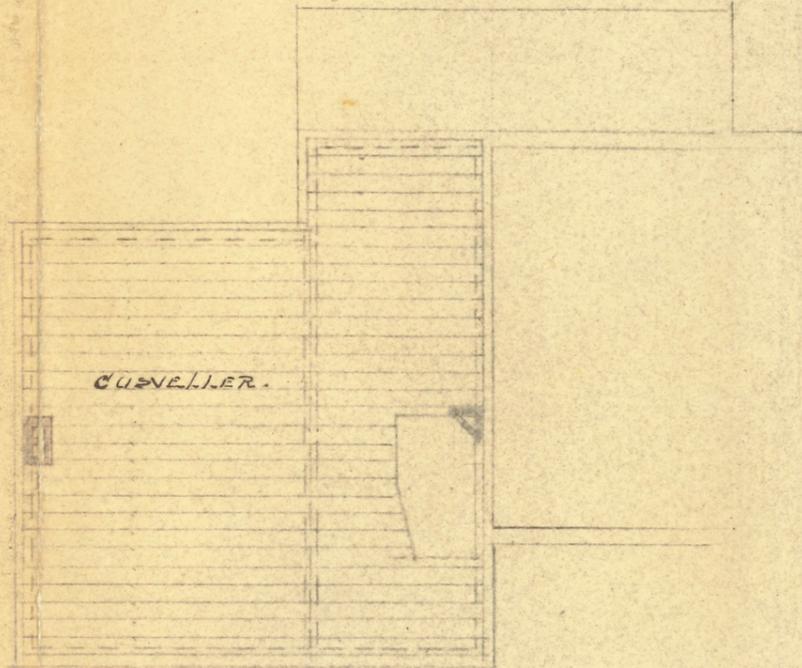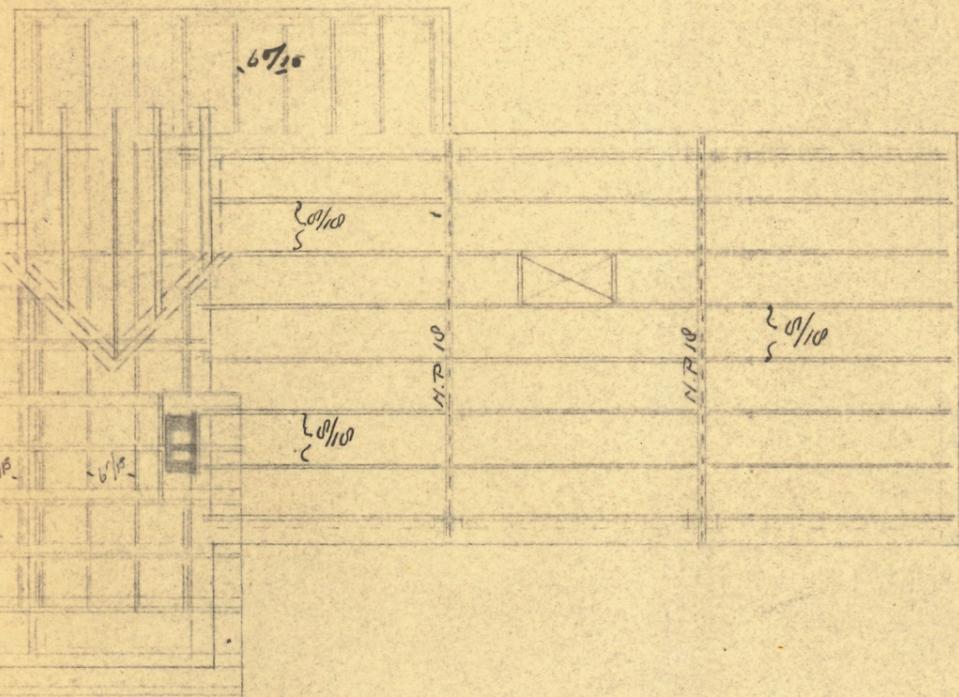

GROND. W.

ZOLDERBANK: scuur

ZOLDERVLOER. W.

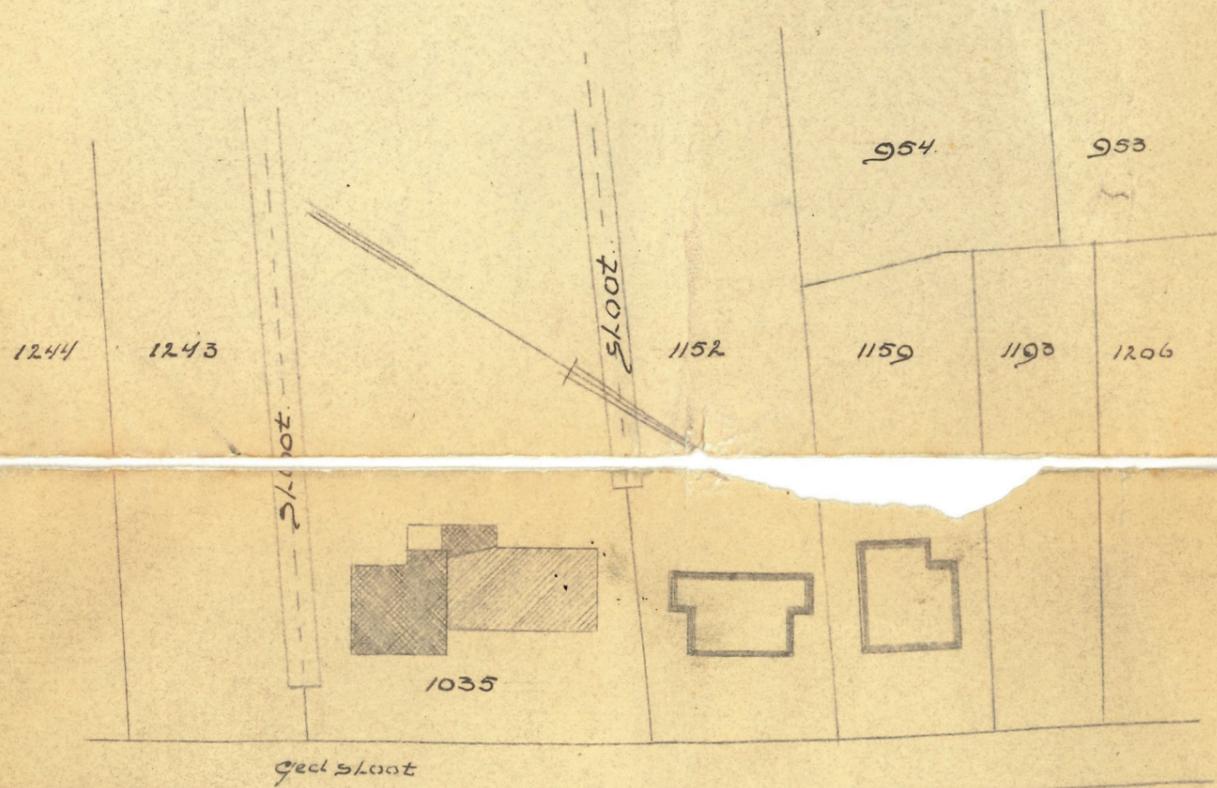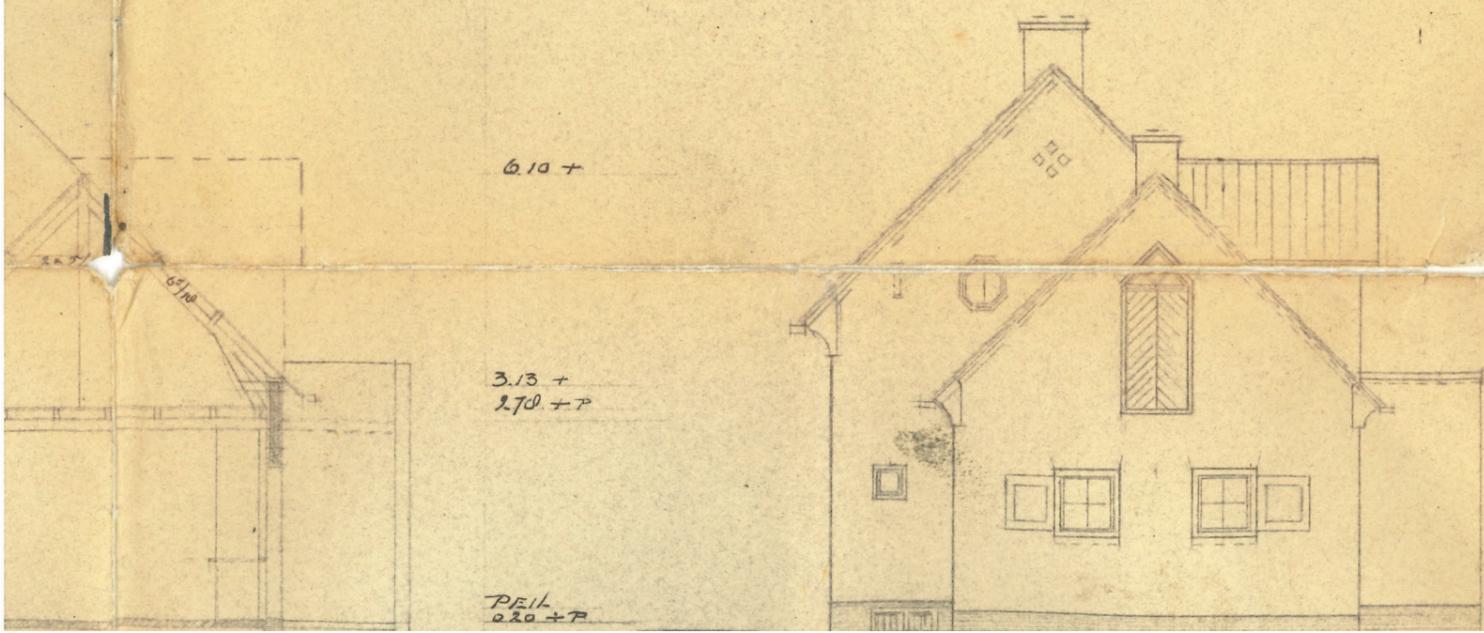


PEIL
0.30 + TERREIN
0.45 + STRAAT
0.92 = P
1.50


PEIL
0.20
0.35
1.50

DOORSNED E A.B.


DOORSNED E C.D.

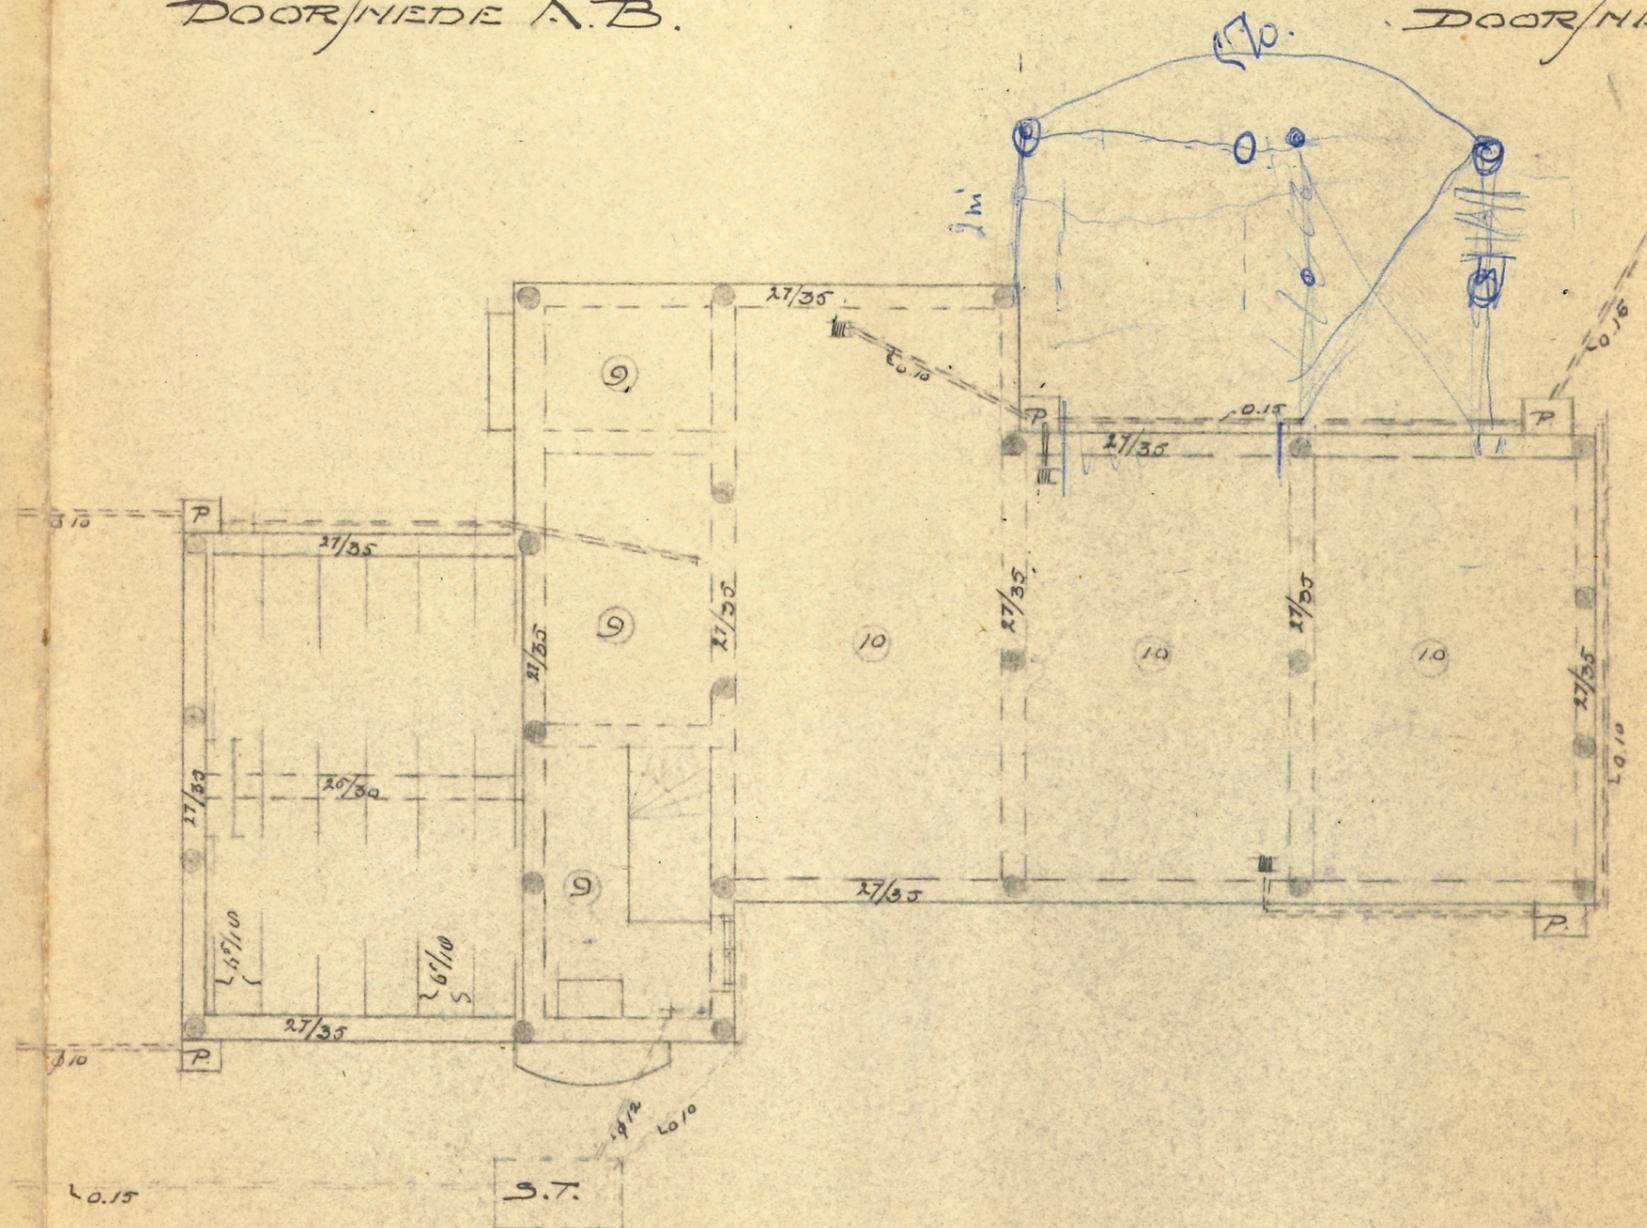

FUNDAMENTIEPLAN.

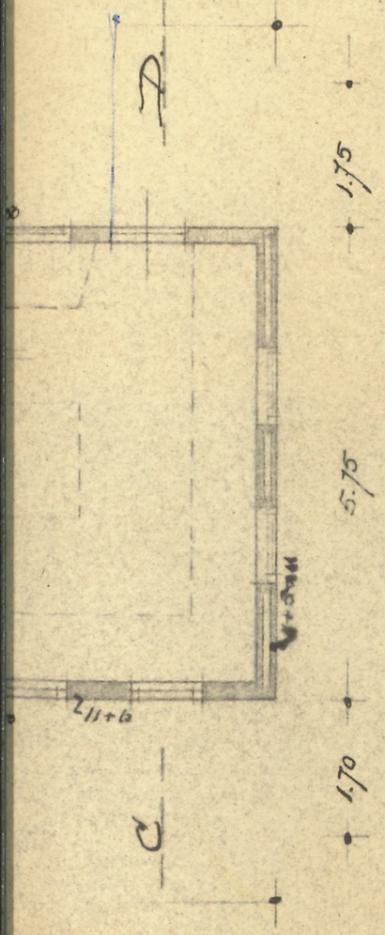


VED

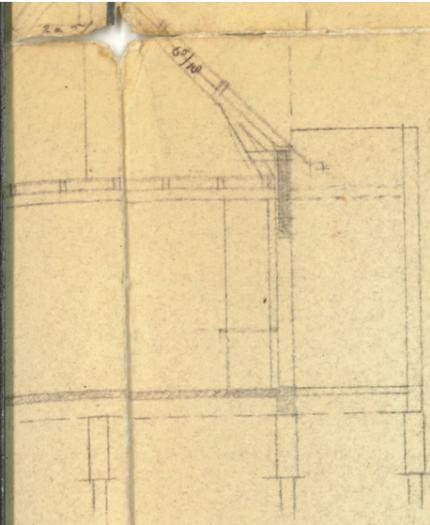

3.13 +
2.70 + P


PEIL
0.20 + P
0.35 + P

1.50 + P

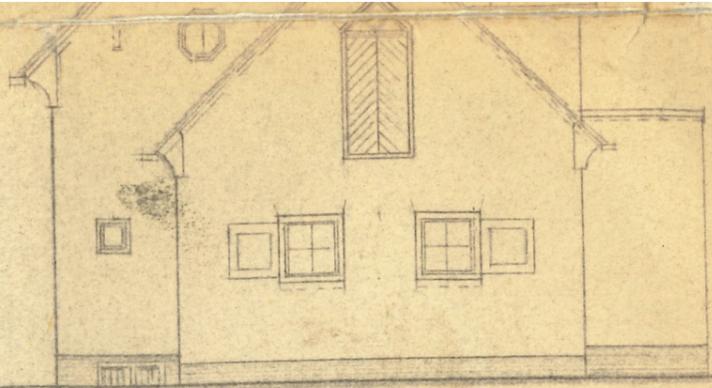


ZYGEVEL.

MEDE C.D.

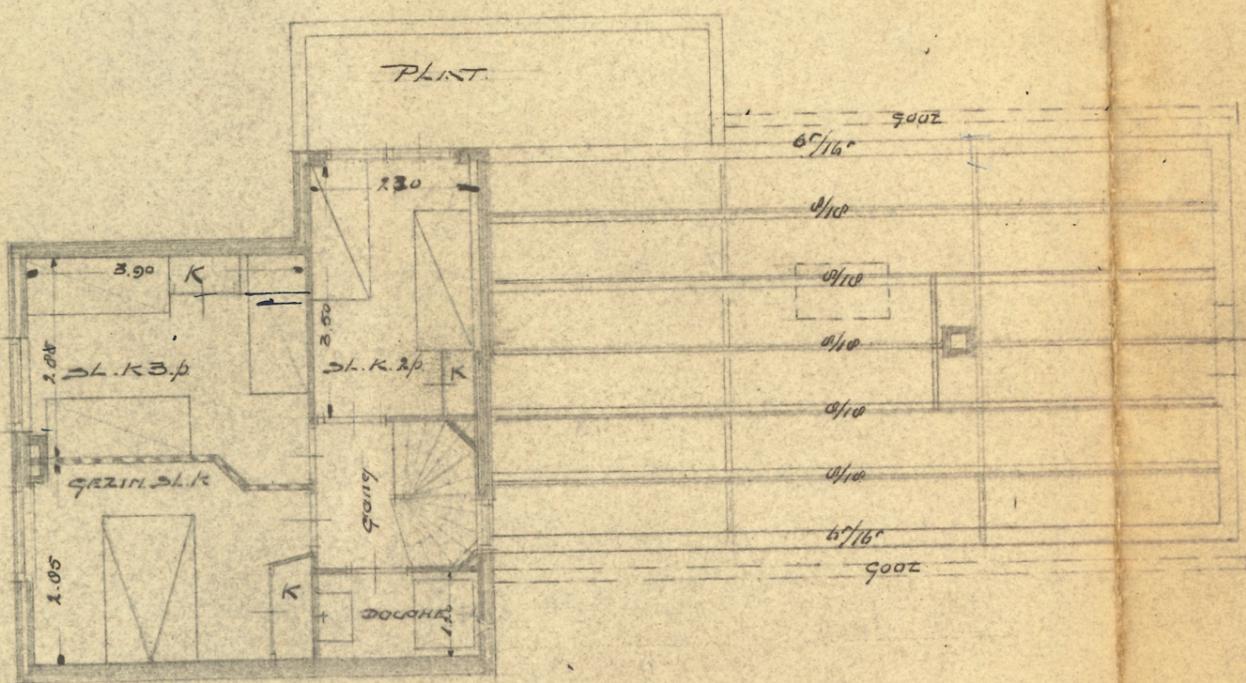

VEDIEPING PLAN

KAPGROND BEDRIJF.

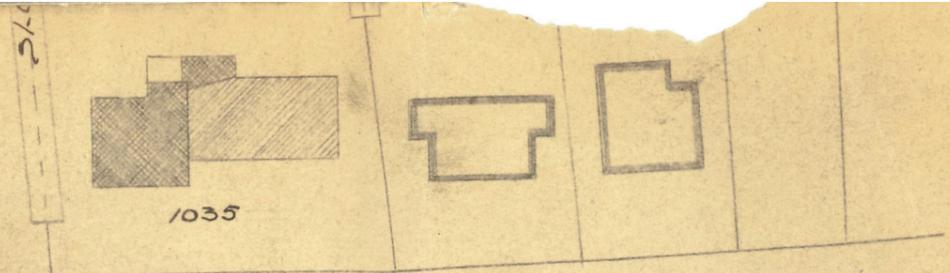

geel sloot

Bezem

Bestrating

Bezem

situatie gemeente Leimuiden schaal 1:500.

INHOUDS BEREKENING:

Woning	6.76 x 6.24 = 42.18 m ²	x 5.96 = 251.39 m ³
" "	2.75 x 1.21 = 3.33 m ²	x 5.20 = 17.316 m ³
		45.51 m ³
" "	2.75 x 0.80 x 0.50 =	1.100 m ³
Schuifdeur	2.30 x 3.90 x 2.00 =	18.18 m ³
		194.925 m ³
Bedrijfsgebouw	10.50 x 5.75 x 4.65 =	280.744 m ³

MATERIALEN:

- gevels - geel grys.
- Plint - donkerkleurige klinker.
- Dak - blauwe pannen
- schilderwerk - gebroken wit

INSTITUUT STAD EN LANDSCHAP
 VAN ZUID HOLLAND
 Westeringel 48 Rotterdam Tel 20004
 stadscommissie
 G. van der Vliet

DOSSIERNUMMER	
23357	
DATUM VAN ONTVANGST	DATUM EERSTE ADV.
8 JUNI 1954	6 JULI 1954

HERM. M. VAN DER ZIJDEN ARCHITECT B.N.A. UITHOORN.		
WOONHUIS MET BEDRIJFSGEBOUW TE LEIMUIDEN A. 101035.	BLAD N ^o	WERK N ^o
10 JAAR GEBE. BUSKERMOLLEN. TENNISMEER.	1	
sch. 1:100 GEL APRIL 1954 GEL:	10.54.	
	10.54.	