


Begane grond

En bovenliggende constructie

1 : 100

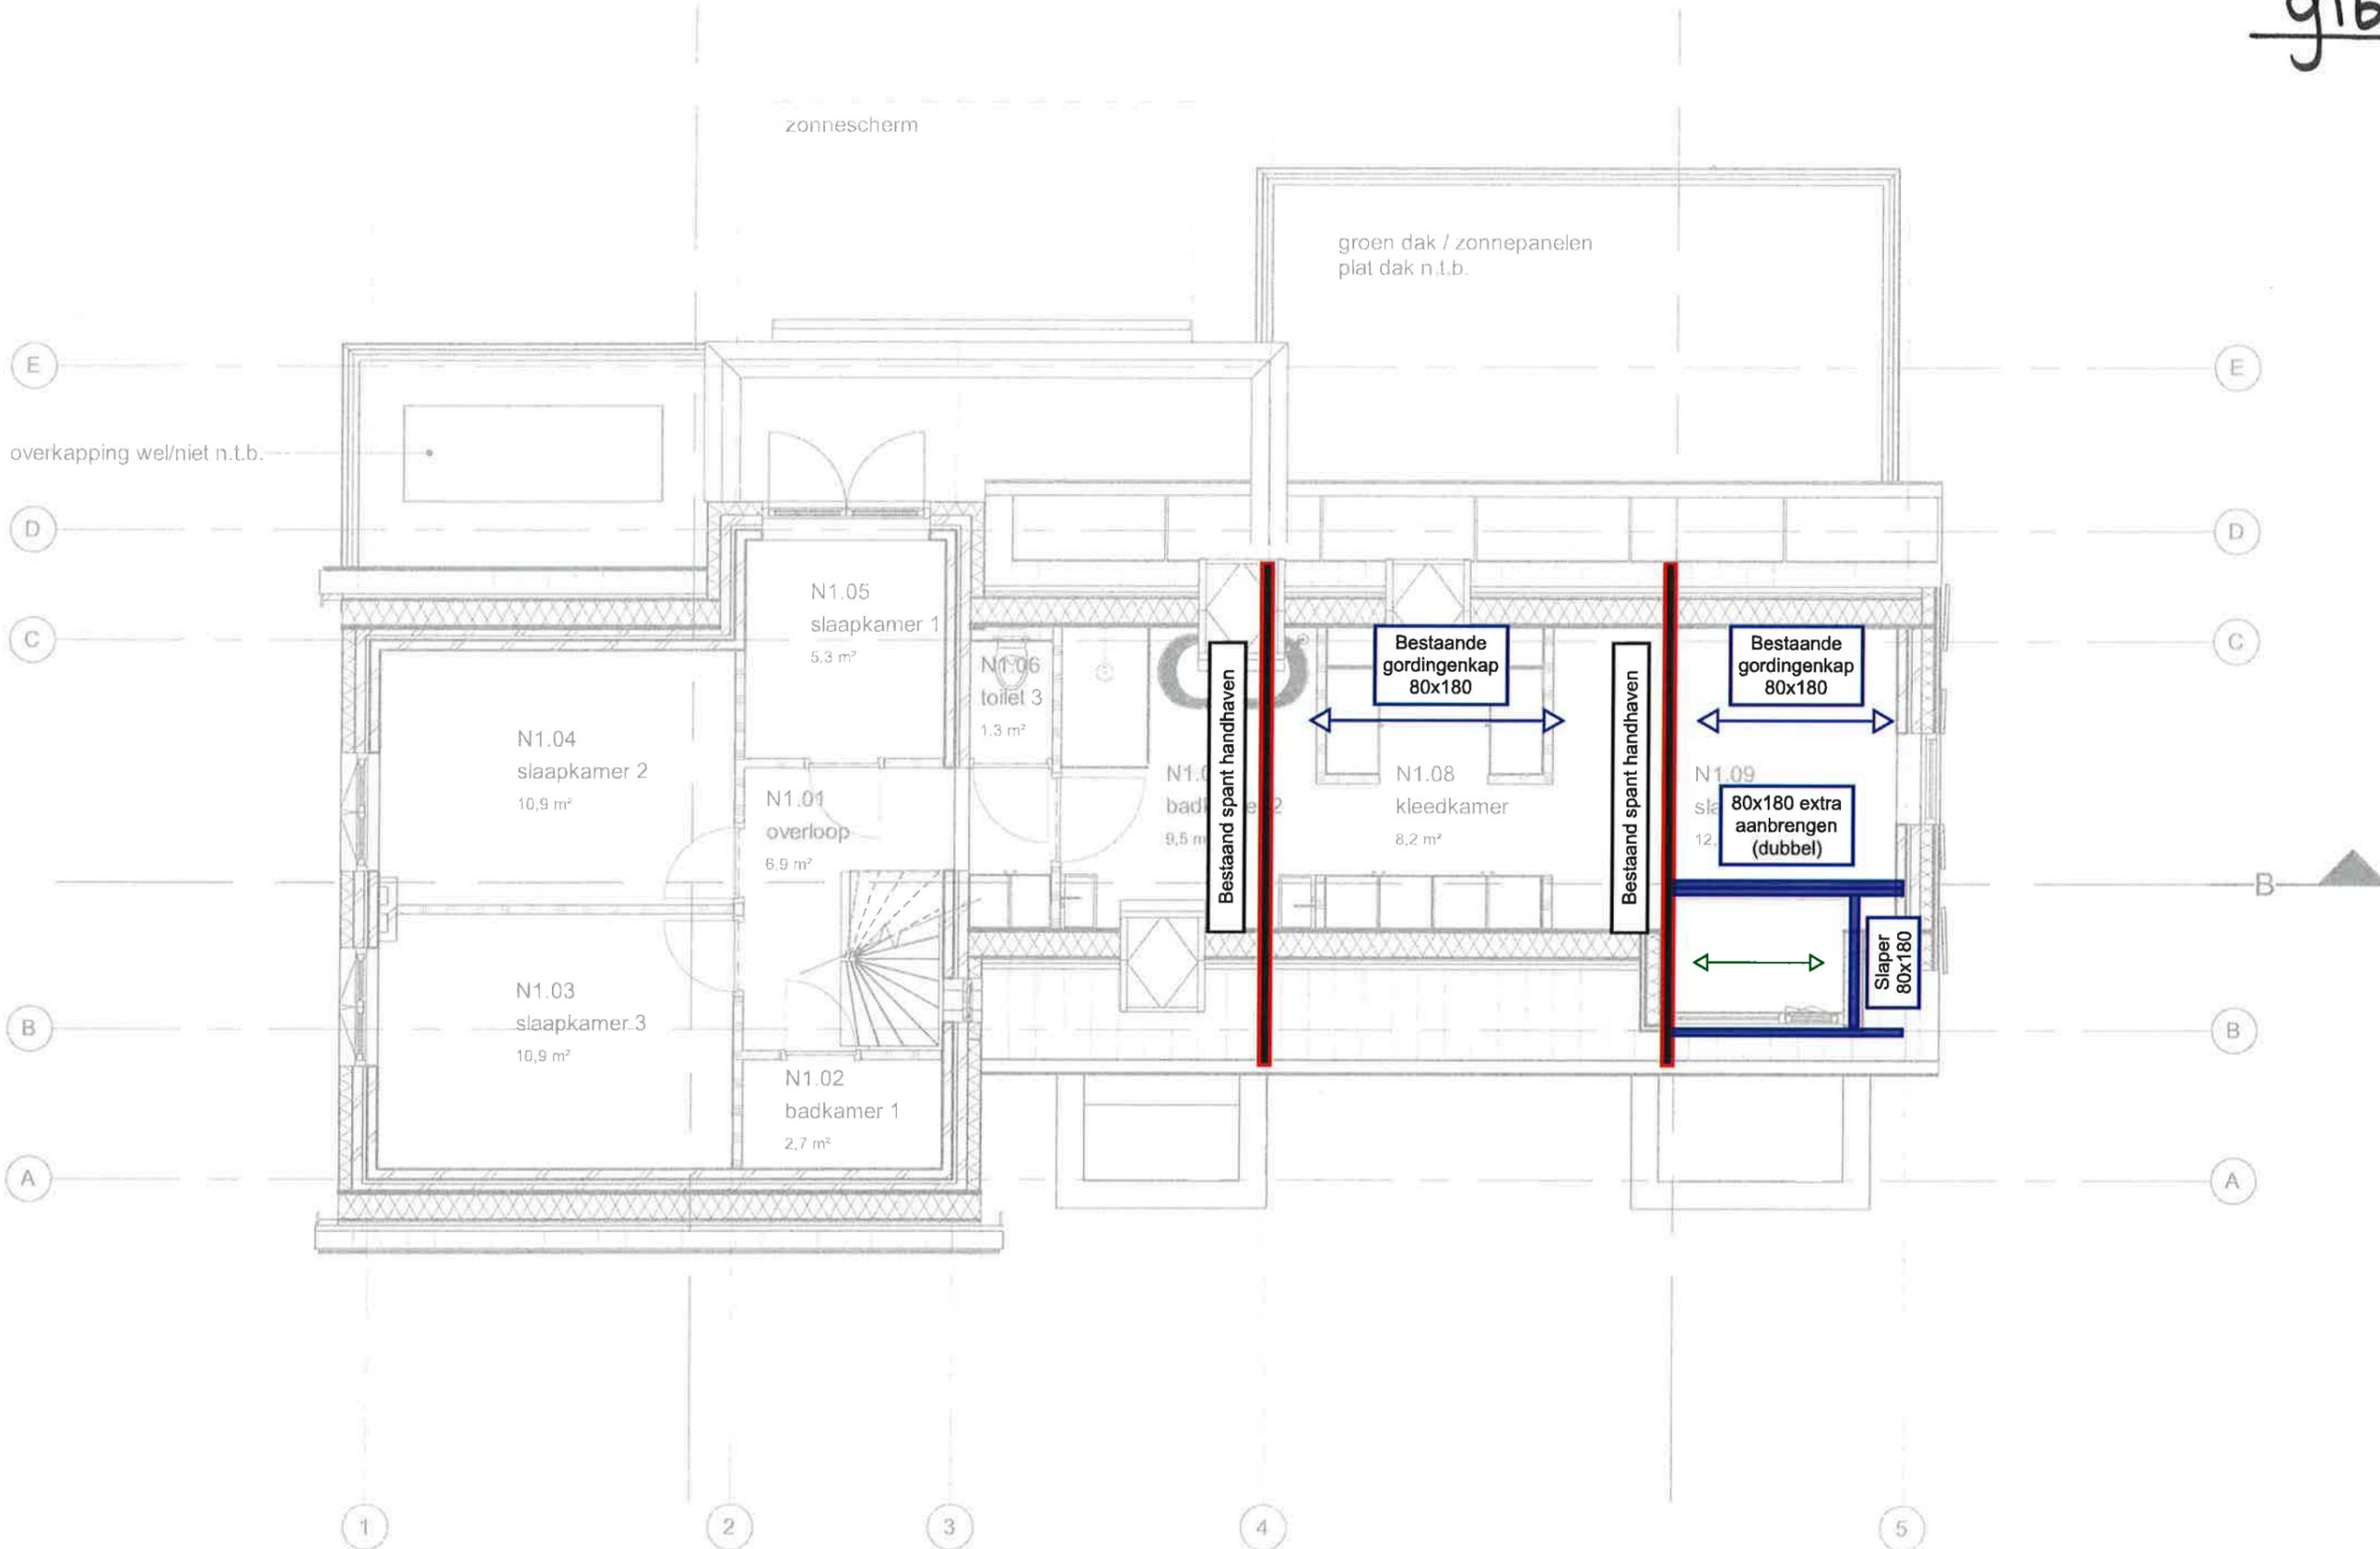

Eerste verdieping

En bovenliggende kapconstructie

1 : 100

gibs A3.

