

alle maten in het werk te controleren!

ENZO<sup>®</sup>  
architectuur & interieur

project:  
Verbouwing van de woning aan de  
Noordeinde 82  
2451 AH te Leimuiden

opdrachtgever:

projectnummer:

20484

tekening :  
Principedetails

datum:  
28-05-2021  
CONCEPT

Onderdeel:  
omgevingsvergunning

schaal :


wijzigingsdatum:  
a: 23-07-2021

formaat : A3


b:  
c:  
d:  
e:

getekend :


SO-61

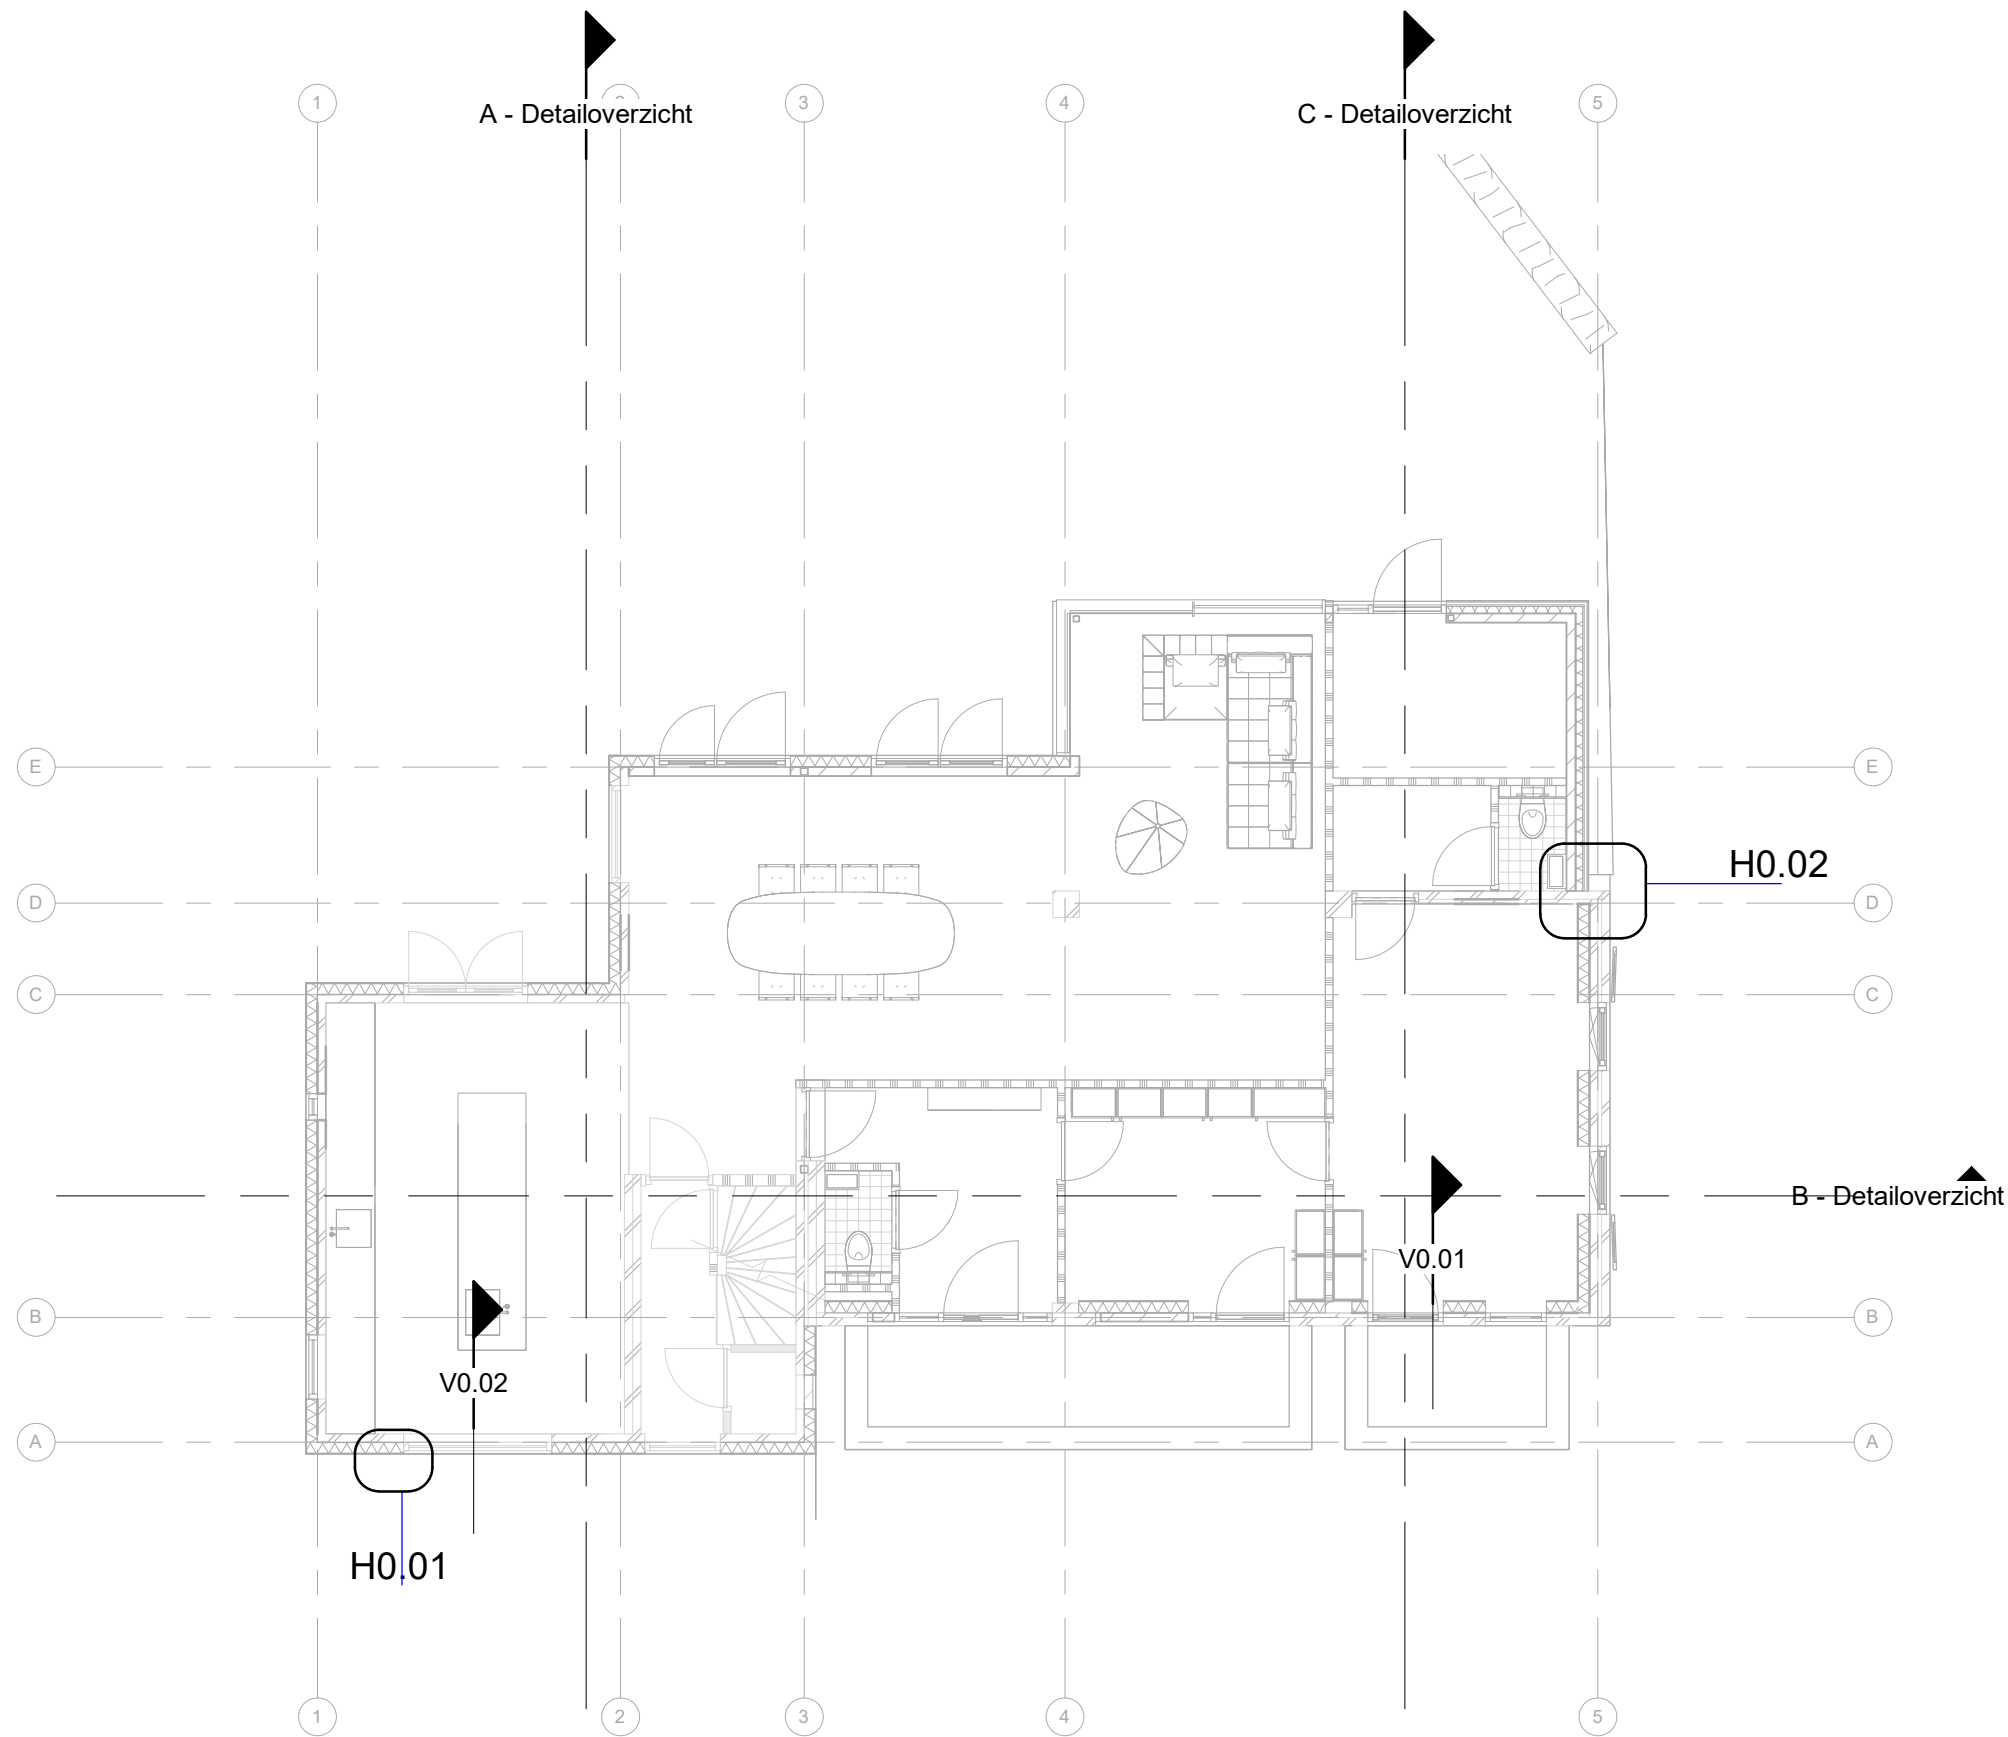


ALLE MATEN IN HET WERK TE CONTROLEREN !

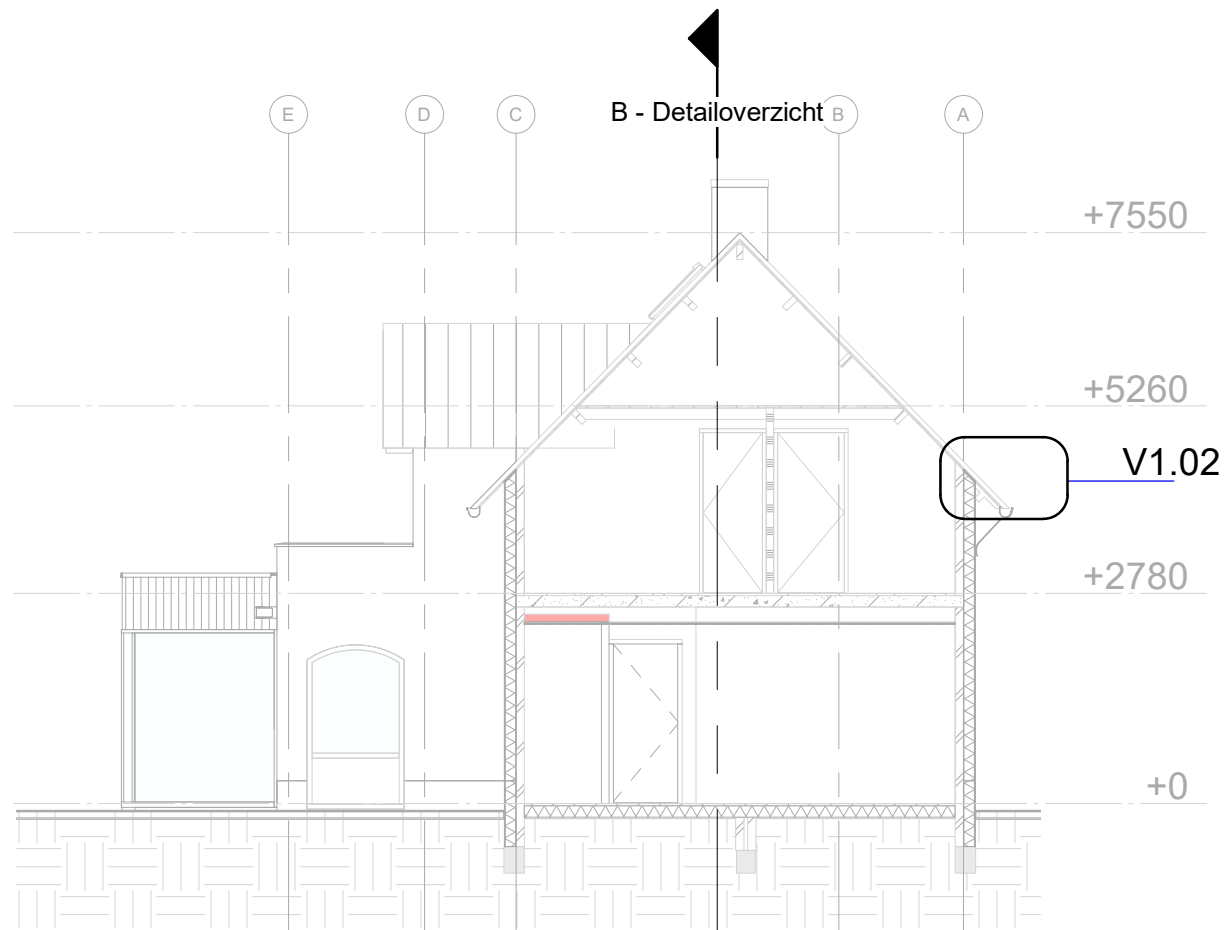

Doorsnede A

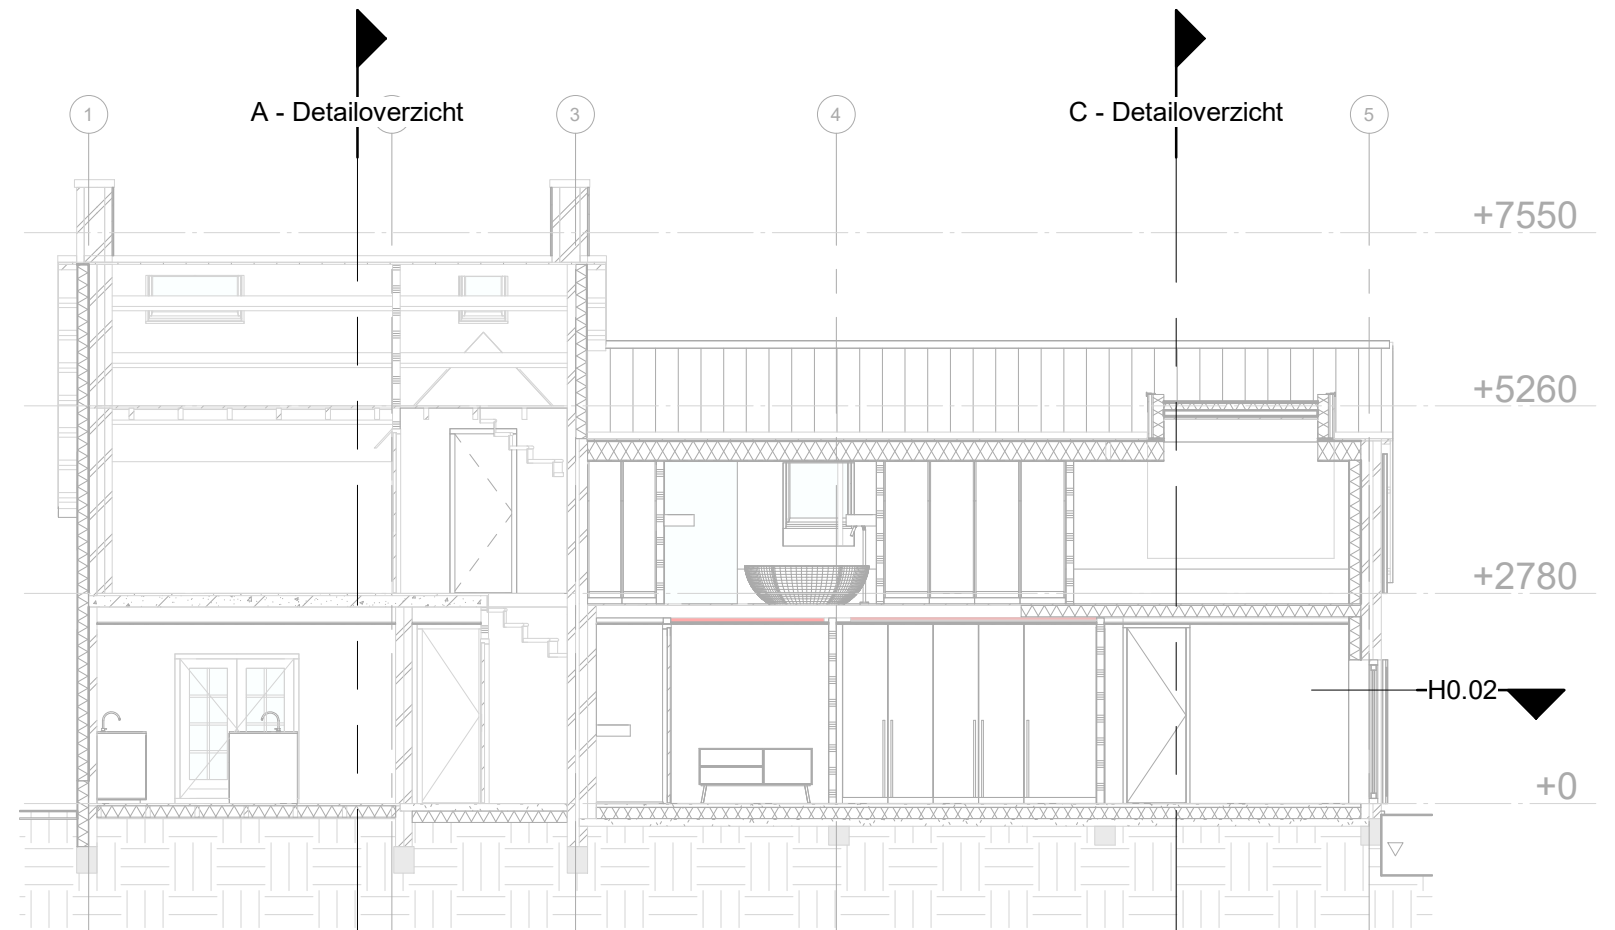

Doorsnede B

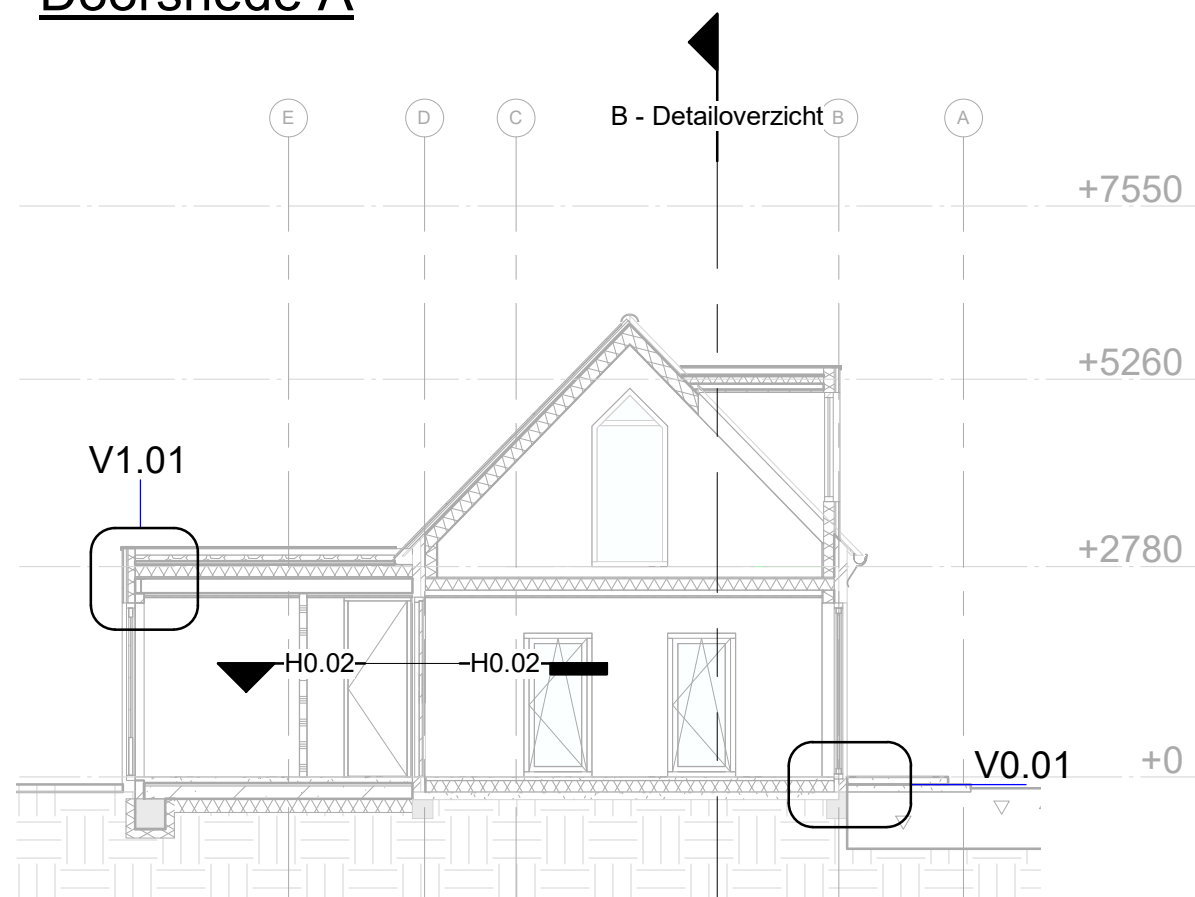

Doorsnede C

ALLE MATEN IN HET WERK TE CONTROLEREN !

**ENZO**<sup>®</sup>  
architectuur & interieur

onderwerp: Detailoverzicht drsn  
project: Verbouwing van de woning aan de  
2451 AH te Leimuiden  
opdrachtgever:  
I

schaal: 1 : 100


CONCEPT

datum:

bladnummer:


**O-03**

info@enzoarchitecten.nl

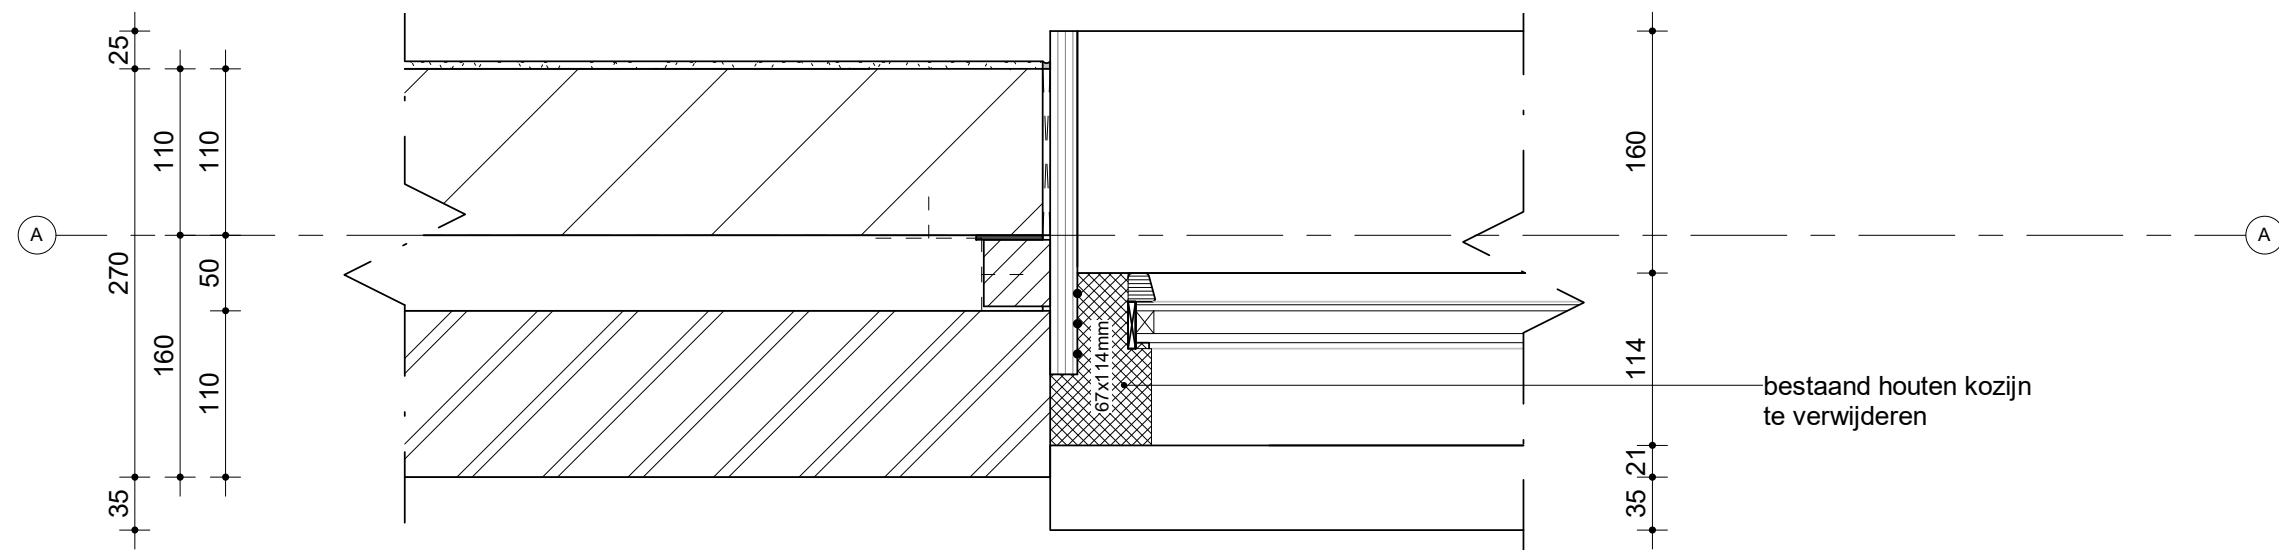

## H0.01 - bestaand

te verwachten principedetail.  
detaillering niet op archieftekeningen  
beschikbaar - in het werk te controleren

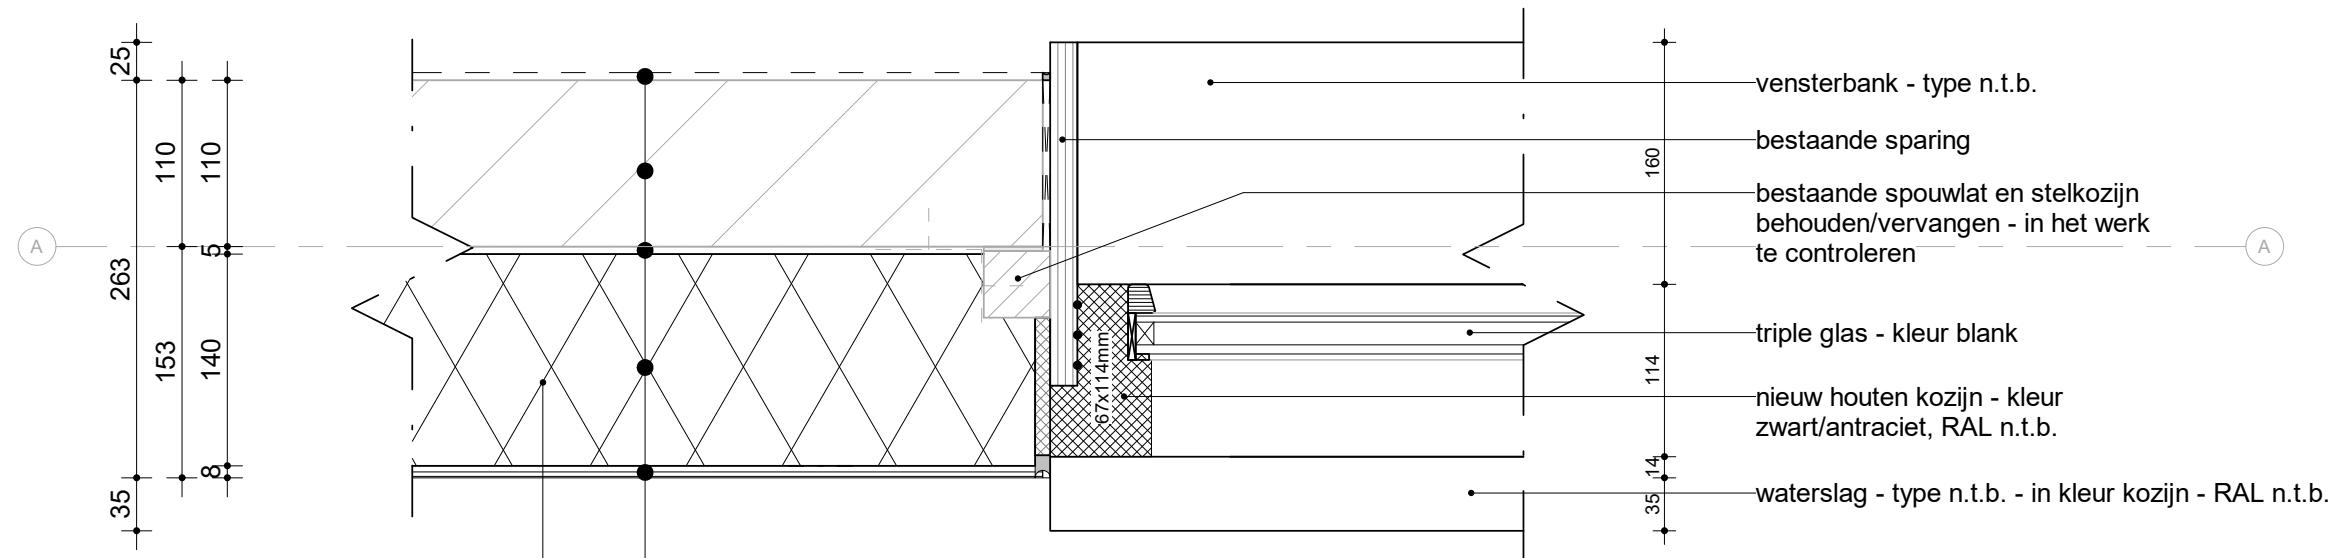

bestaand buitenblad volledig  
verwijderen

$R_{c,min} = 4,5 \text{ m}^2\text{K/W}$

- StoNivellit-Sierpleister o.g. - kleur wit (nieuw)
- Sto-Mortelweefsellaag (nieuw)
- Stotherm Classic buitengevel isolatieplaat 140mm (nieuw)
- Sto-Verlijming 5mm (nieuw)
- binnenblad 110mm (bestaand)
- stucwerk (nieuw)

## H0.01 - nieuw

ALLE MATEN IN HET WERK TE CONTROLEREN !

**ENZO**  
architectuur & interieur

onderwerp: Kozijnaansluiting zijkant  
project: Verbouwing van de woning aan de  
2451 AH te Leimuiden  
opdrachtgever:

schaal: 1 : 5


datum:

bladnummer:


CONCEPT

H0.01

info@enzoarchitecten.nl

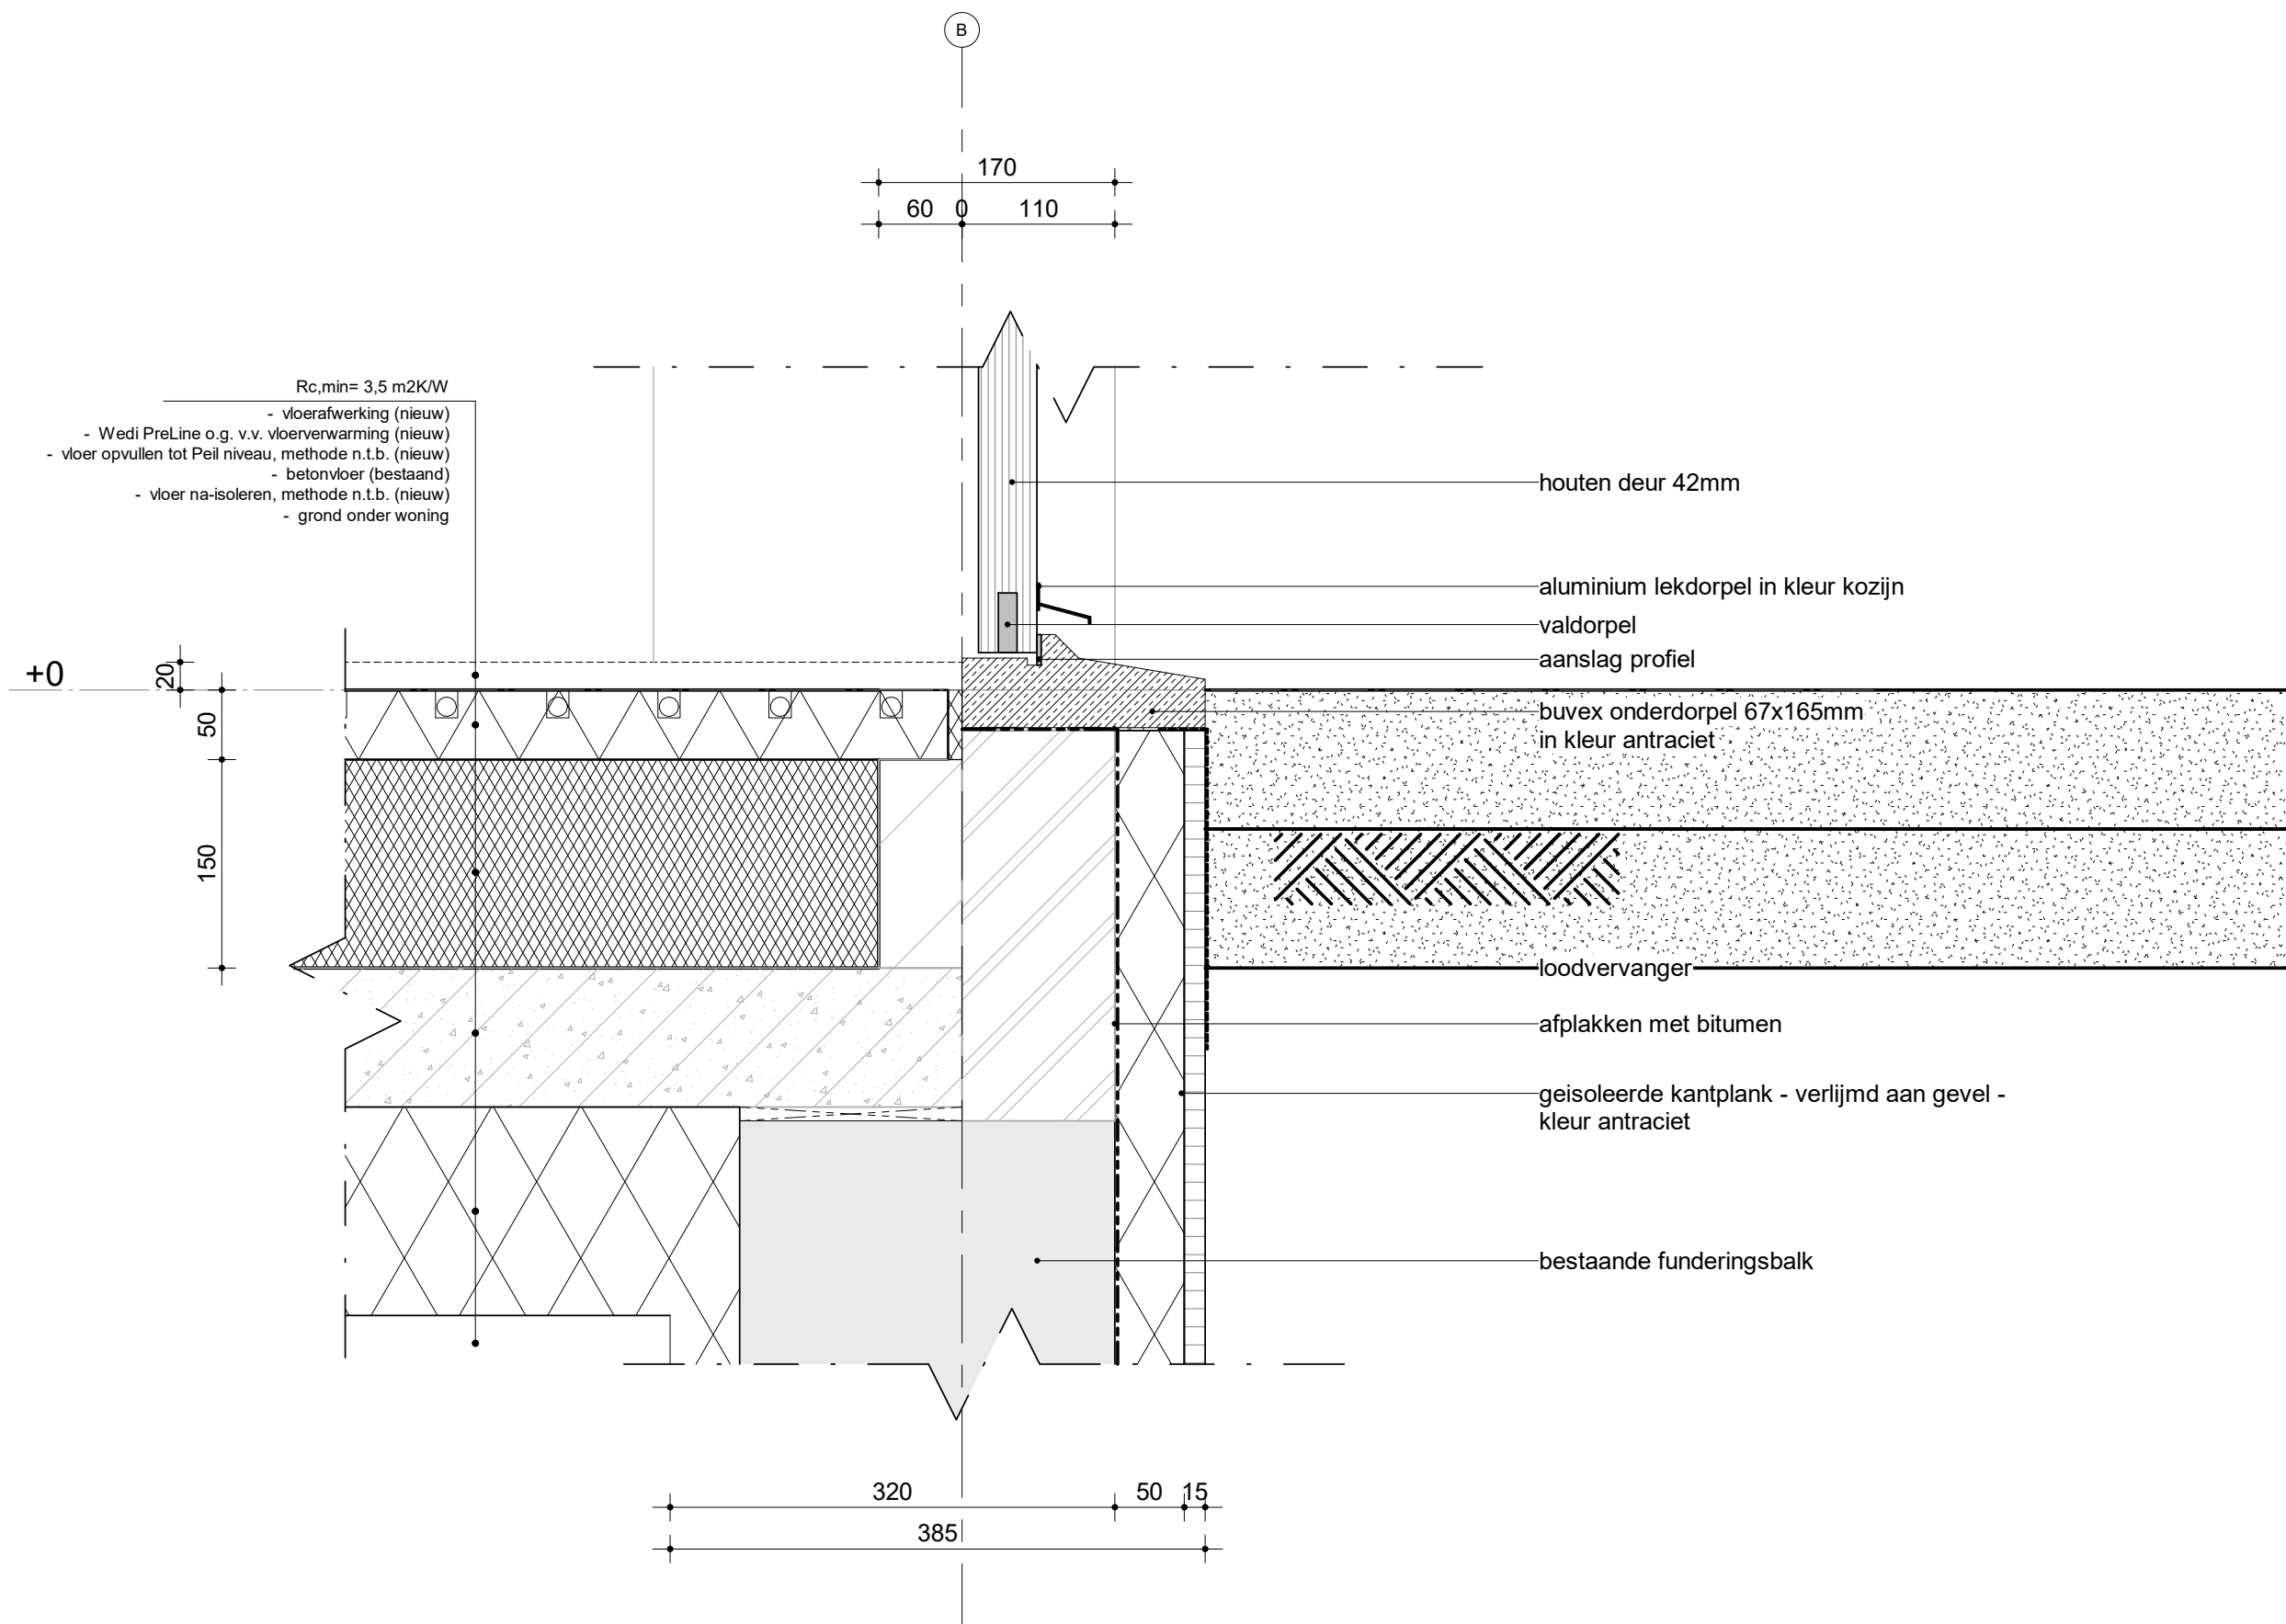


ALLE MATEN IN HET WERK TE CONTROLEREN !

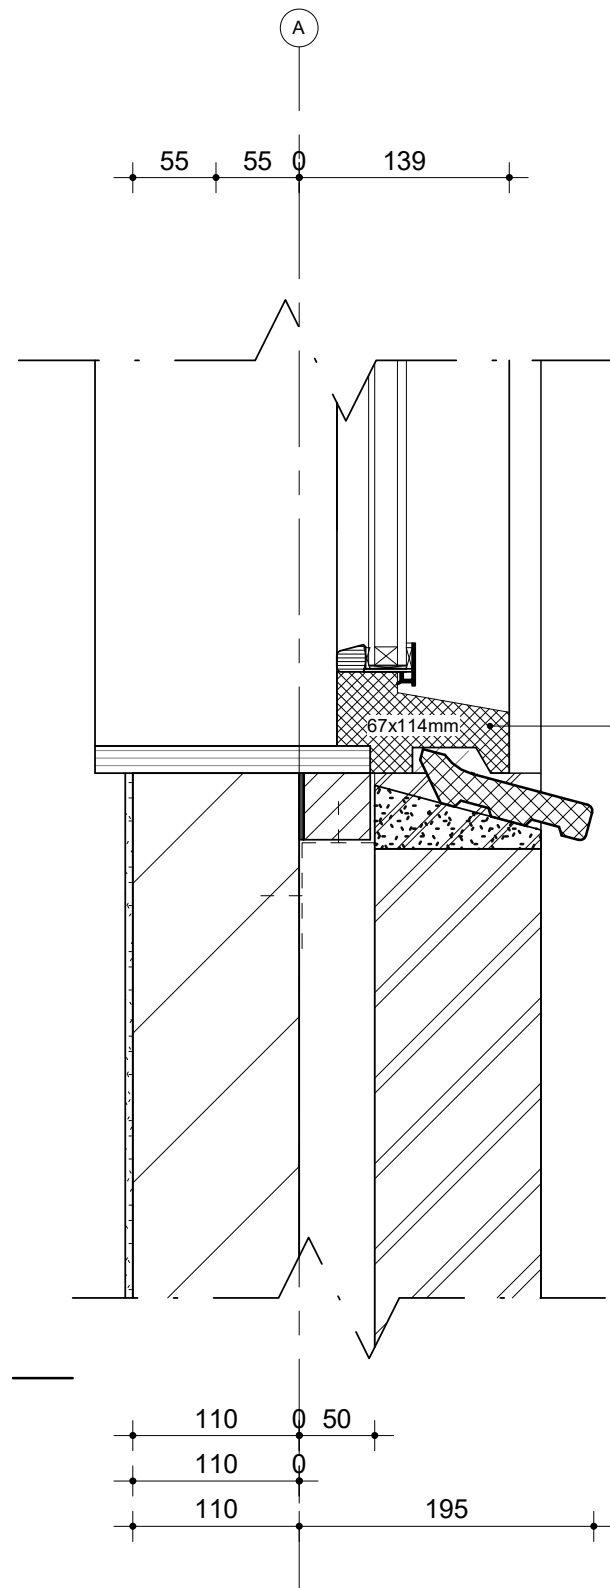

## V0.02 - bestaand

te verwachten principedetail.  
detaillering niet op archieftekeningen  
beschikbaar - in het werk te controleren

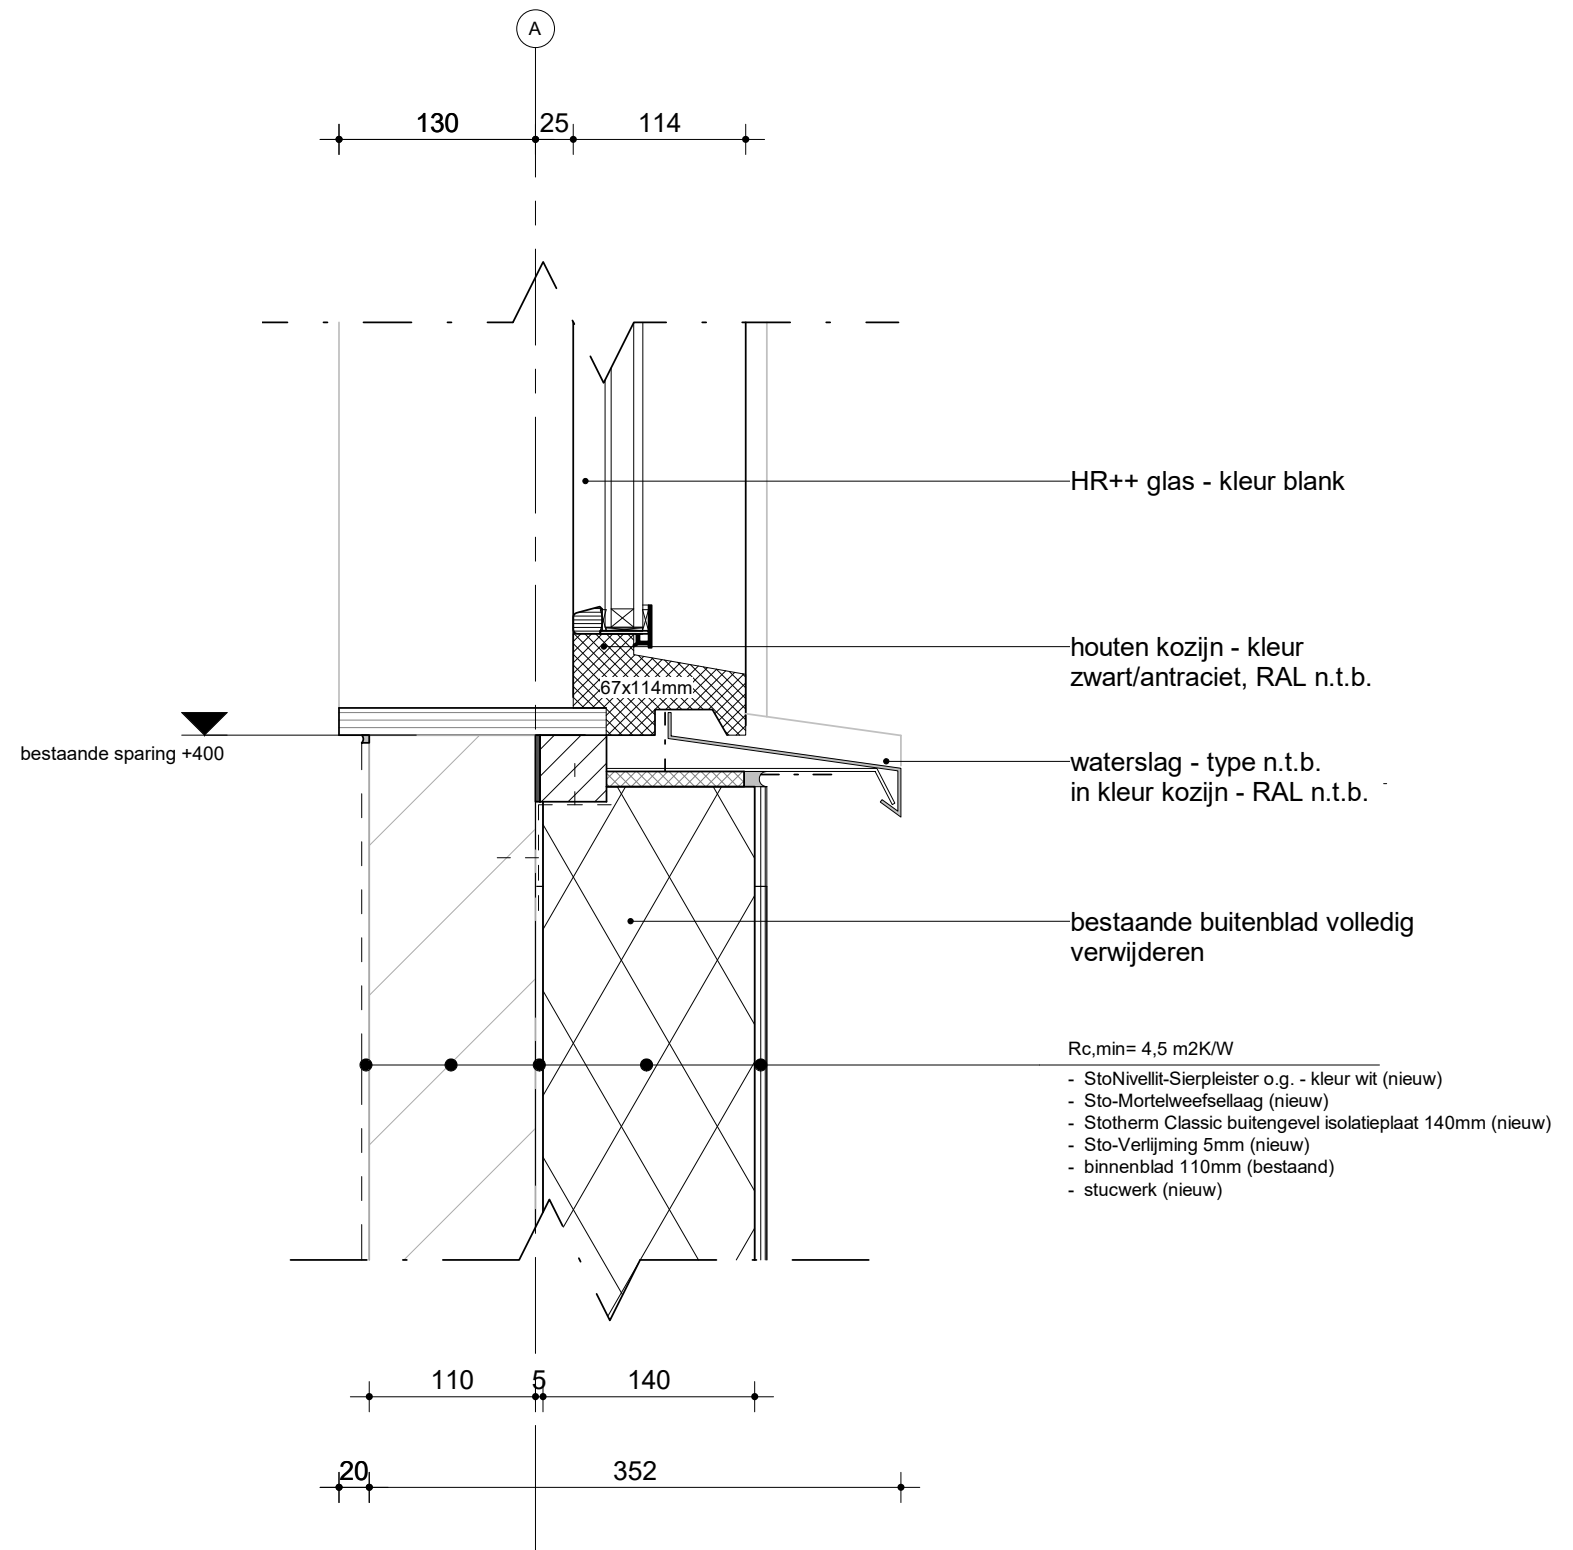

## V0.02 - nieuw

ALLE MATEN IN HET WERK TE CONTROLEREN !

**ENZO**<sup>®</sup>  
architectuur & interieur

onderwerp: Kozijnaansluiting onder  
project: Verbouwing van de woning aan de  
2451 AH te Leimuiden  
opdrachtgever:

schaal: 1 : 5


CONCEPT

datum:

bladnummer:


**V0.02**

info@enzoarchitecten.nl

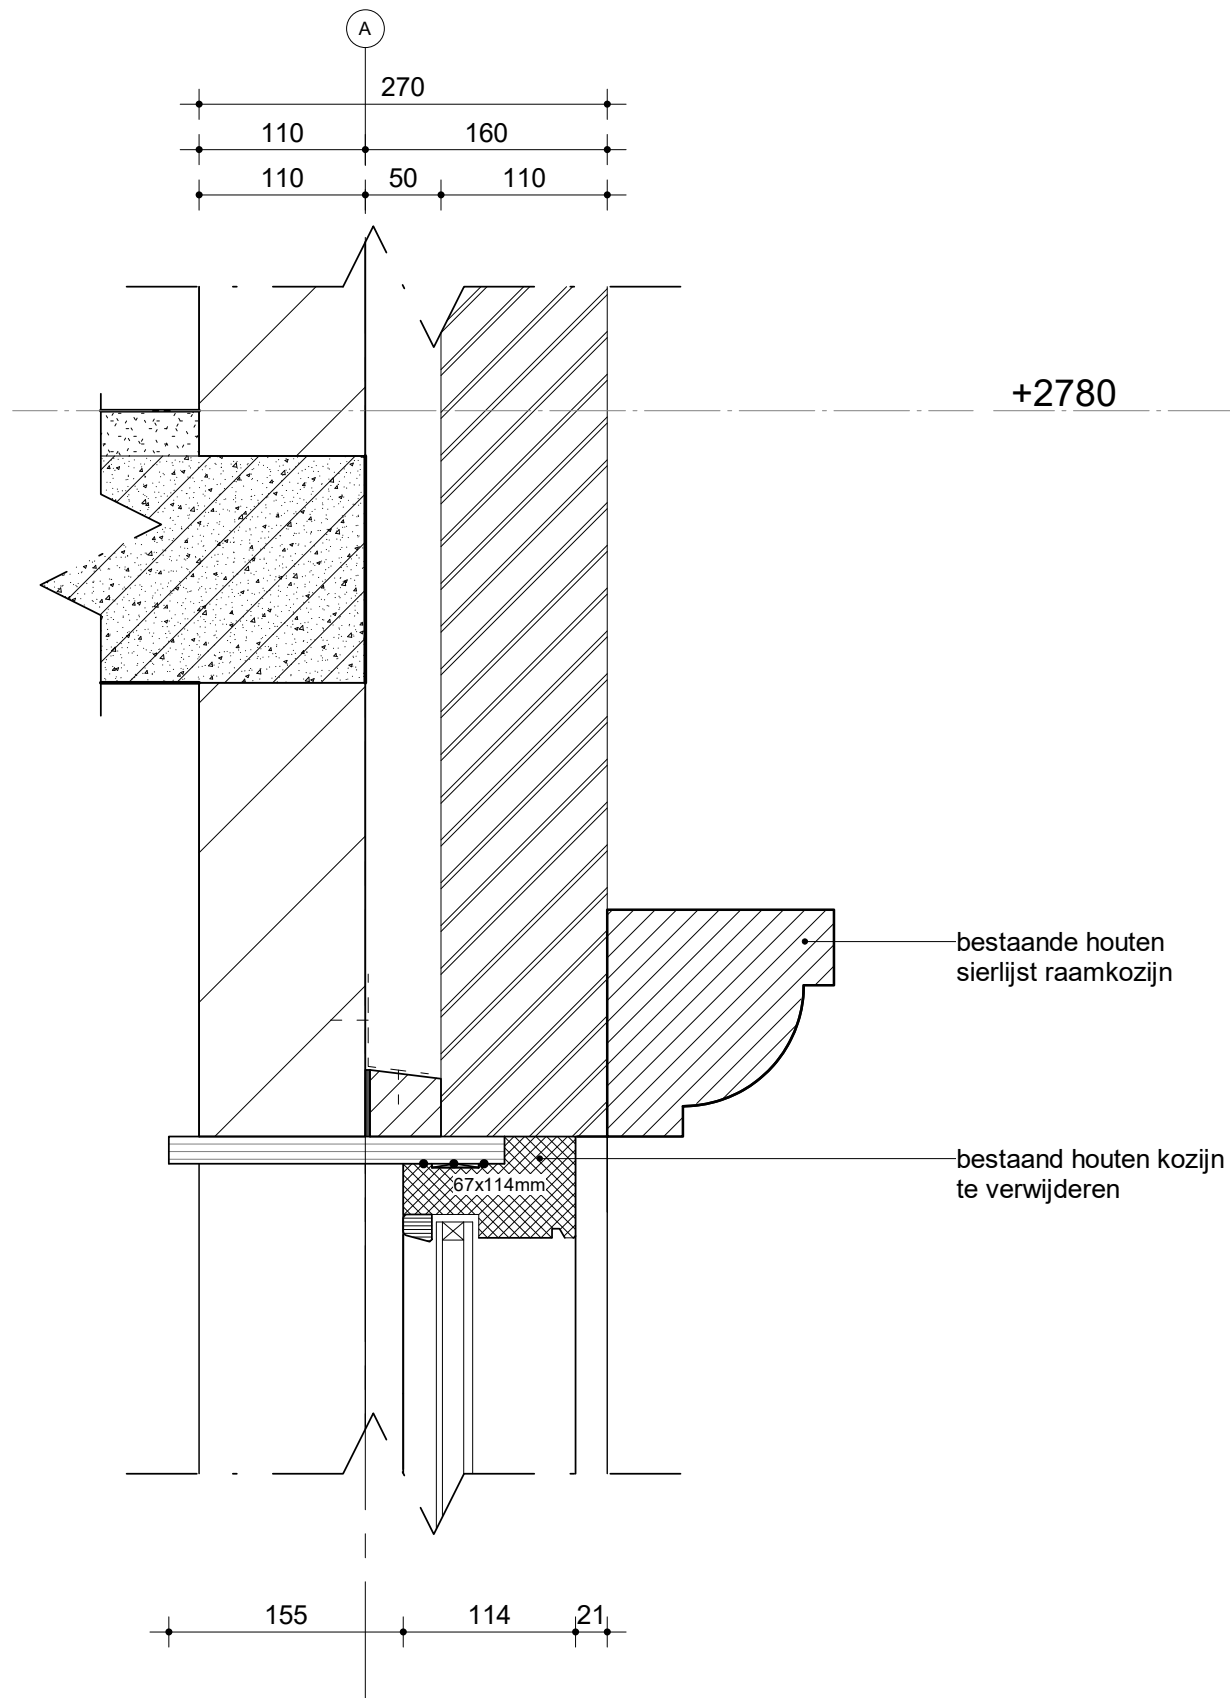

## V0.03 - bestaand

te verwachten principedetail.  
detaillering niet op archieftekeningen  
beschikbaar - in het werk te controleren

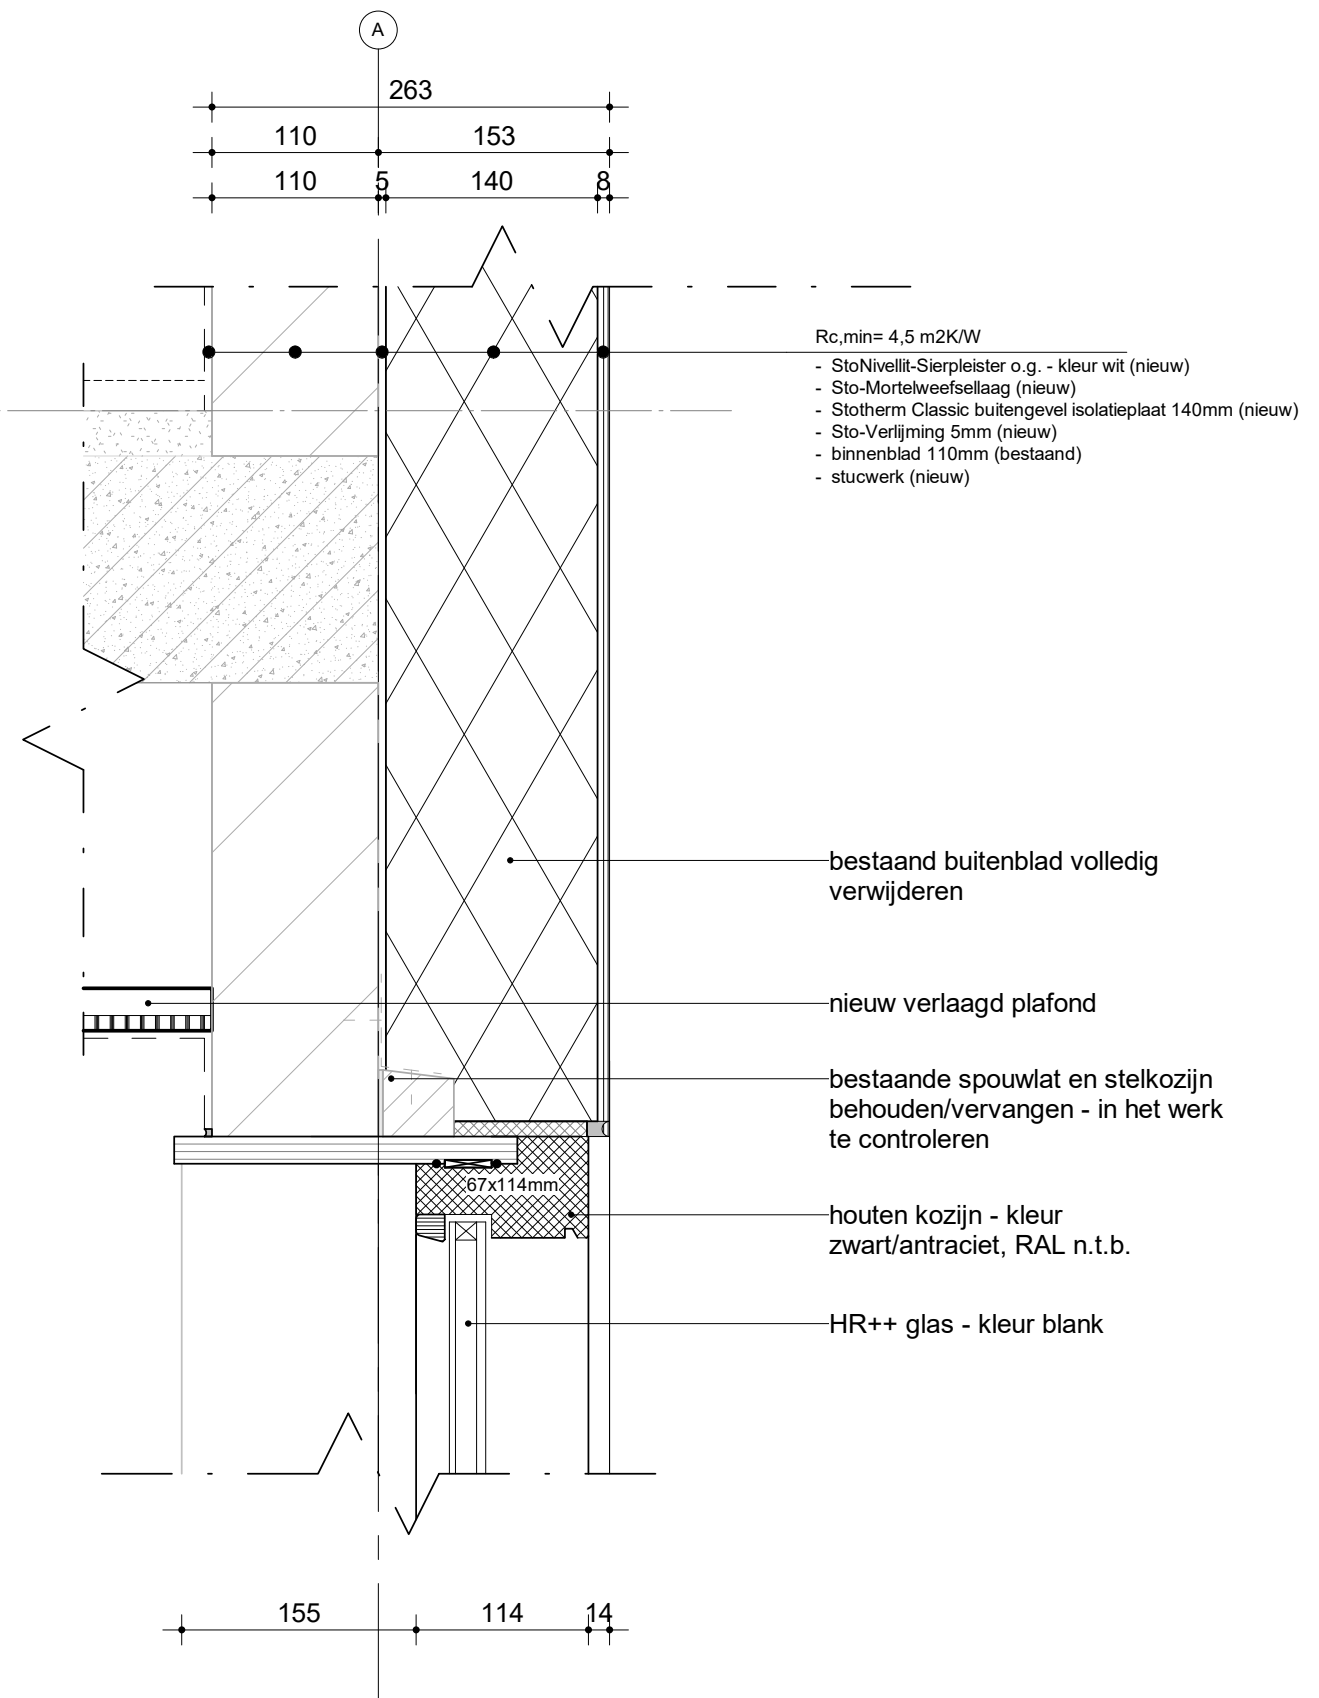

## V0.03 - nieuw

ALLE MATEN IN HET WERK TE CONTROLEREN !

**ENZO**  
architectuur & interieur

onderwerp: Kozijnaansluiting boven  
project: Verbouwing van de woning aan de  
2451 AH te Leimuiden  
opdrachtgever:


schaal: 1 : 5

datum:

CONCEPT

bladnummer:  
**V0.03**

info@enzoarchitecten.nl

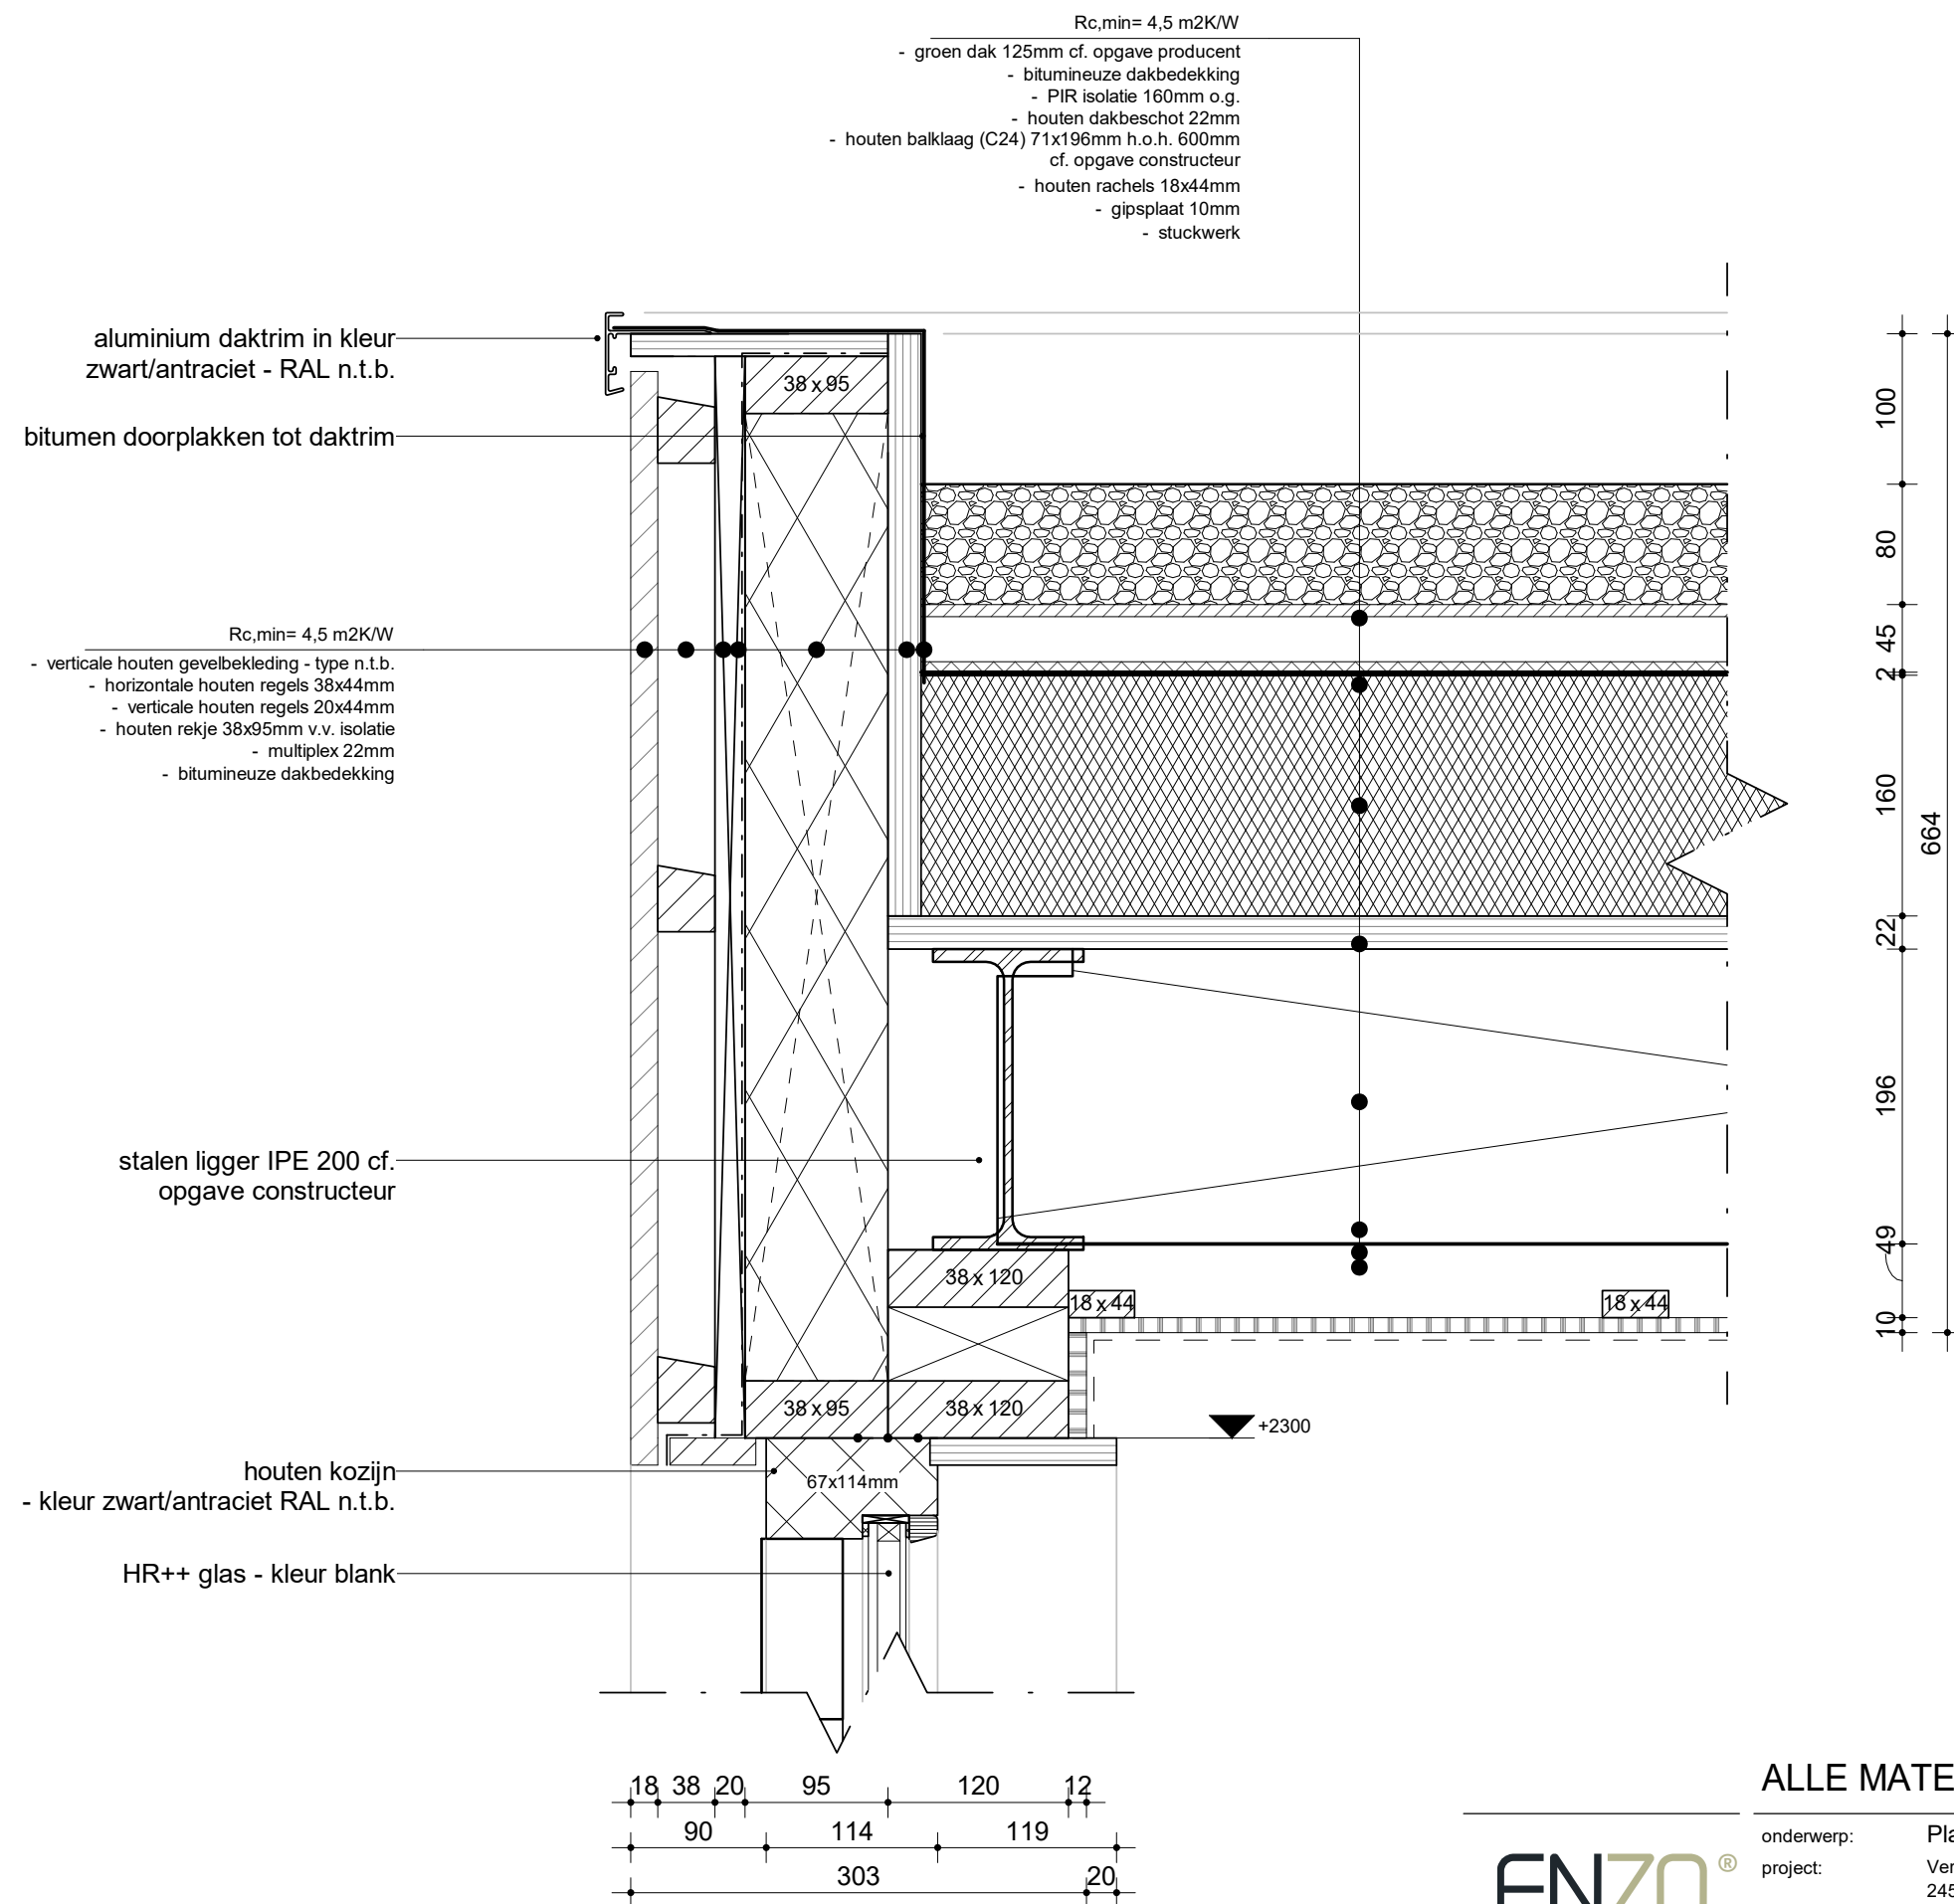

ALLE MATEN IN HET WERK TE CONTROLEREN !

**ENZO**  
architectuur & interieur

onderwerp: Platdak aansluiting  
project: Verbouwing van de woning aan de 2451 AH te Leimuiden  
opdrachtgever:

schaal: 1 : 5

CONCEPT

datum:

bladnummer:

**V1.01**

info@enzoarchitecten.nl