


Wandafwerking entreehal



2. Wandaanzicht A

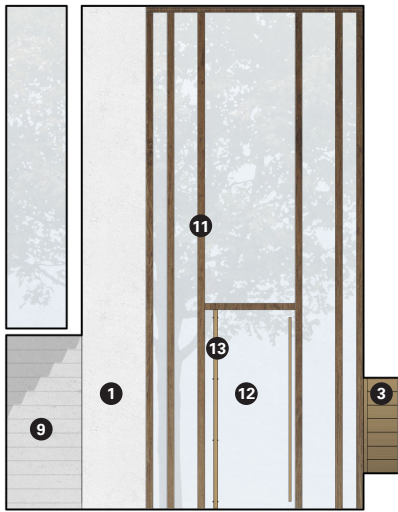


4. Wandaanzicht C

- 1 schoon beton in zicht
- 2 pandomo stuc met goudtoeslag op betonnen wand
- 3 brievenbussen met geborteld metaal goud/messing look
- 4 liftdeuren met goudgetinte coating op frontplaat
- 5 balie bekleed met fineer gerookt eiken
- 9 'in situ' betontrap
- 10 eikenhoutfineer deur
- 11 eiken frame
- 12 blank glas
- 13 deurprofiel met goudgetinte coating
- 14 mat vinyl bewegwijzering plakt op betonnen wand




3. Wandaanzicht B

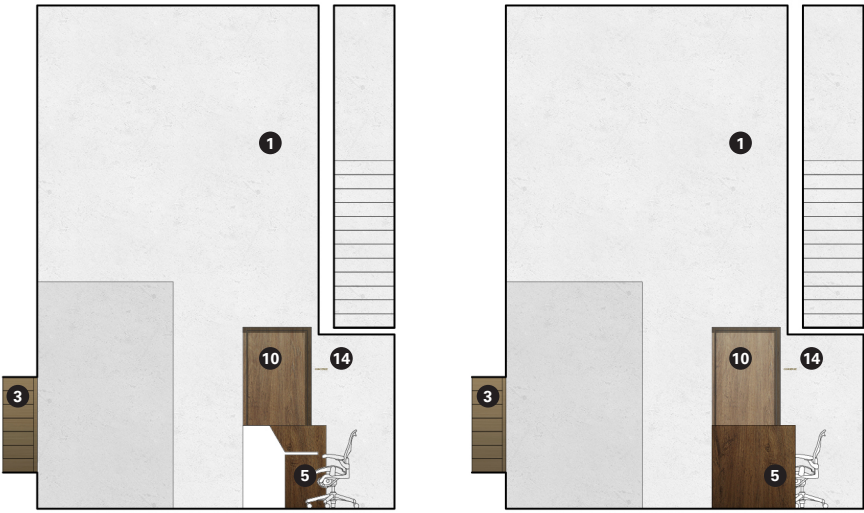

5. Wandaanzicht D



Bewegwijzering entreehal

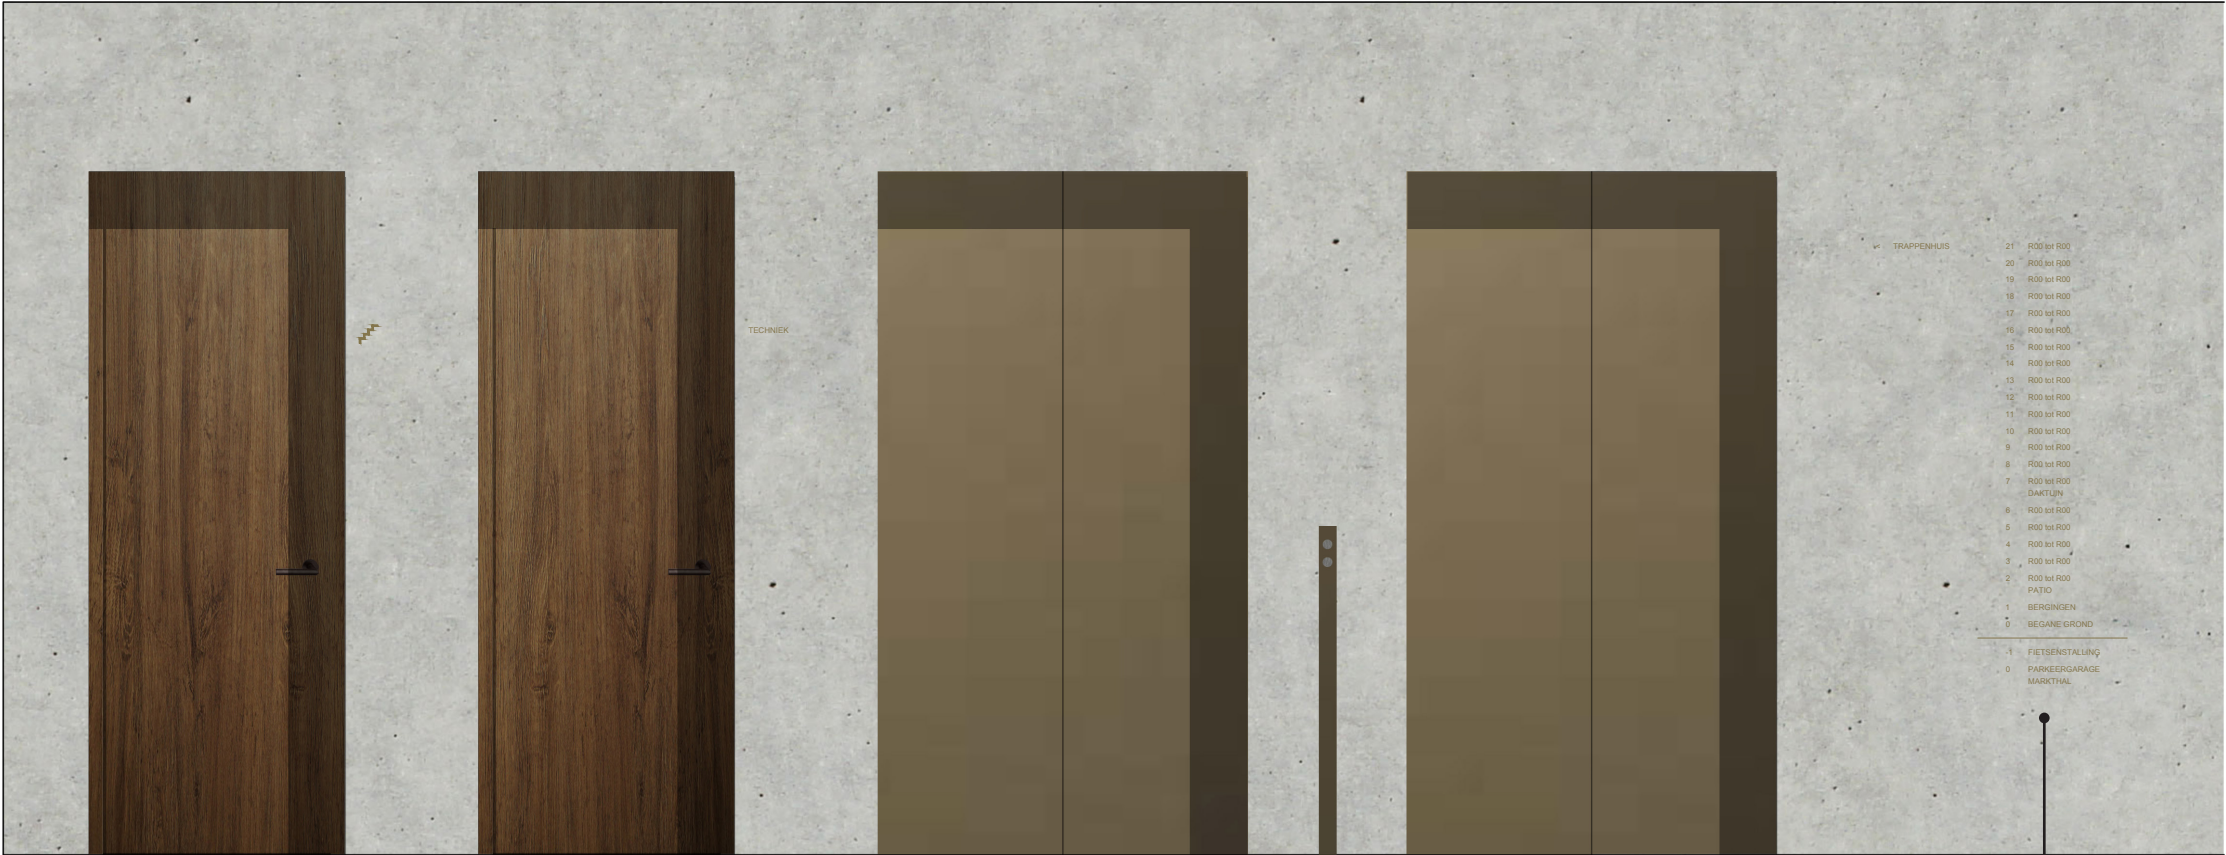

BEWEGWIJZERING OP BEGANE GROND

materiaal:
mat vinyl

montage:
plakken op betonnen wand

kleur:
metallic goud Pantone 871 U

lettertype:
ntb. ca. 20mm hoog met 40mm
tussenruimte

DEUR



brand deur bekleed met
gerookt eiken fineer



deurkruk
FSB model 1076 brons

LIFT



detail liftdeur terugliggend in
de betonnen muur
lift: Thyssenkrupp TWIN



detail liftknop




vinyl bewegwijzering plakt op beton in zicht



Vloerafwerking entreehal

- 1 beton
- 5 balie bekleed met fineer gerookt eiken
- 8 natuursteen vloertegels
- 9 'in situ' betontrap
- 10 eikenhoutfineer deur
- 15 schoonloopmat kleur ntb
- 16 wandtegel kleur ntb
- 17 pantry
- 18 opbergrek

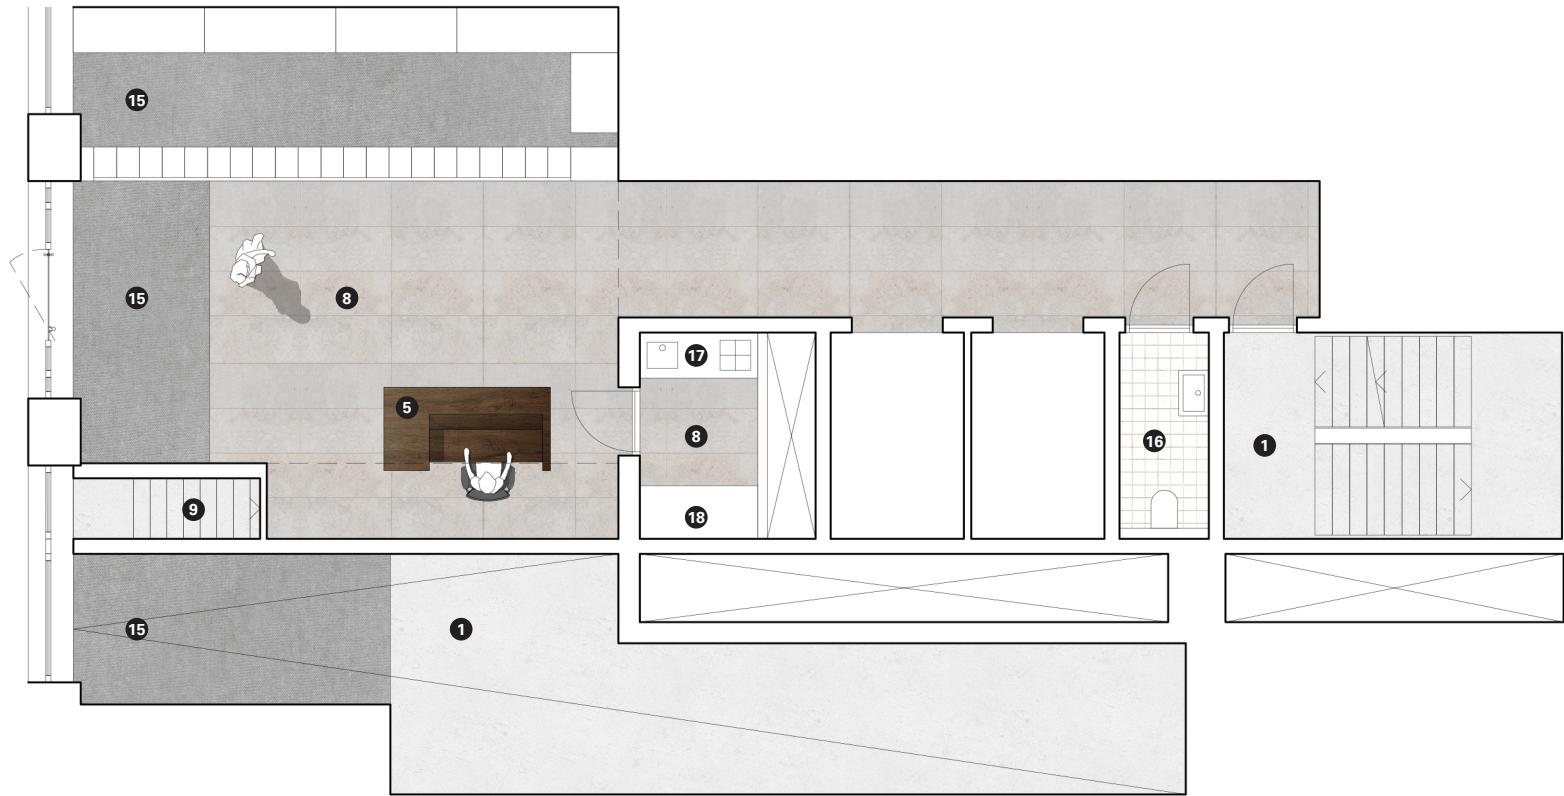


0. Plattegrond entreehal



Concierge balie en voorzieningen - OPTIE 1

BALIE VOORAANZICHT

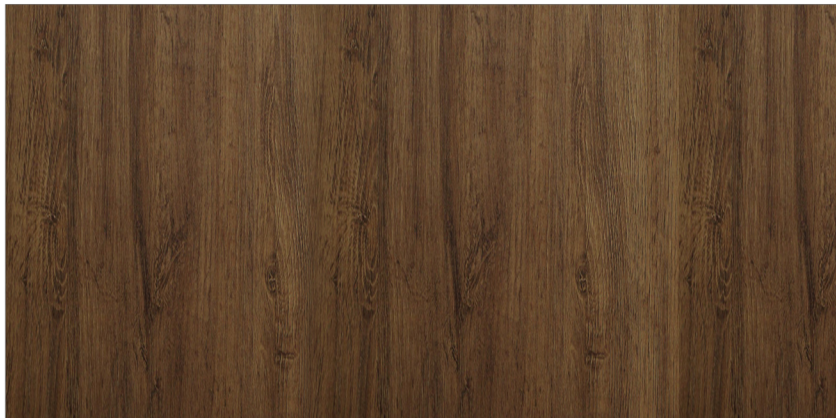


BALIE ZIJAAANZICHT



hoger vlak gedeelte
ingebouwde schermen
ingebouwde brandmeldpaneel



BALIE BOVENAANZICHT

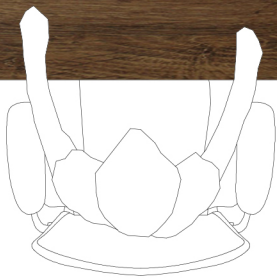

ingebouwde brandmeldpaneel
hoek van 30 graden



BALIE DOORSNEDE

mat vinyl bewegwijzing
plakt op betonnen wand






DEUR AANZICHT

Concierge balie en voorzieningen - OPTIE 2




kast geopend

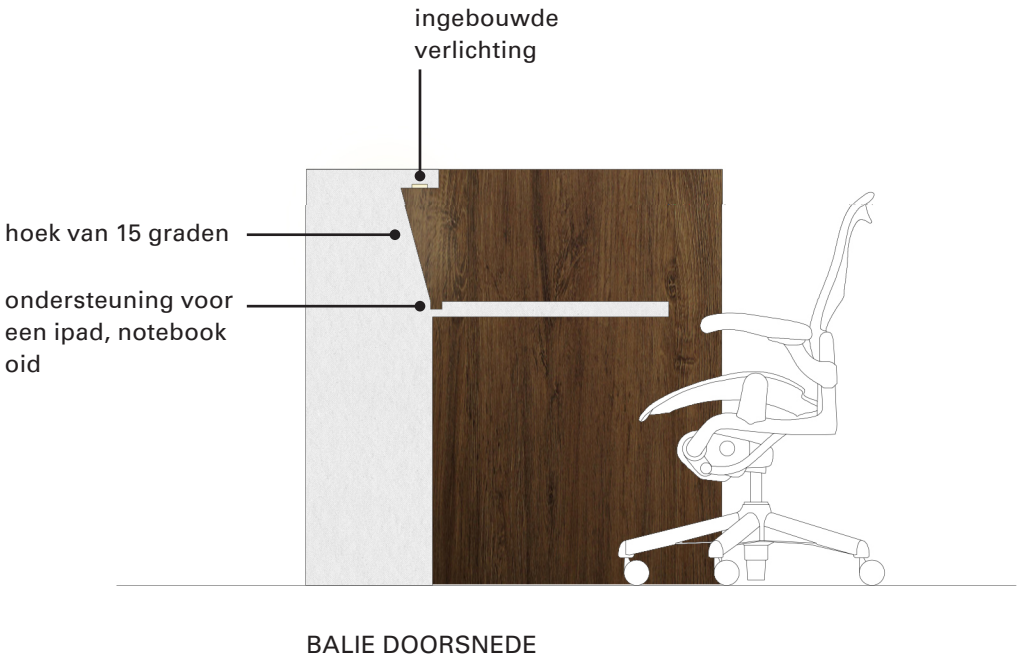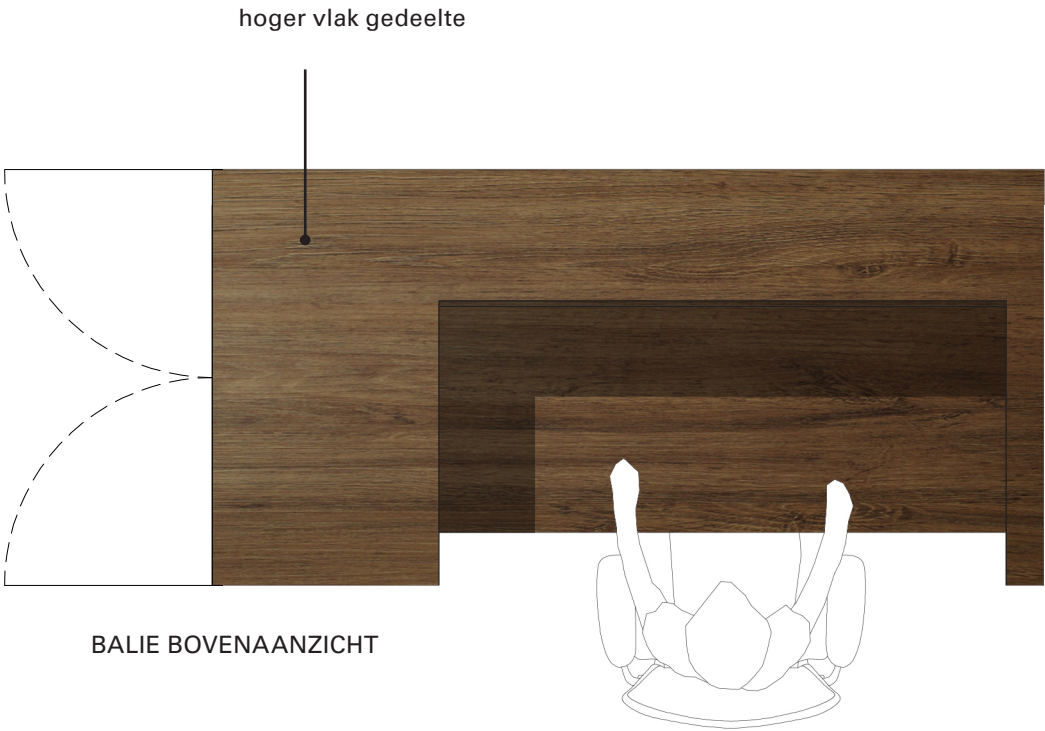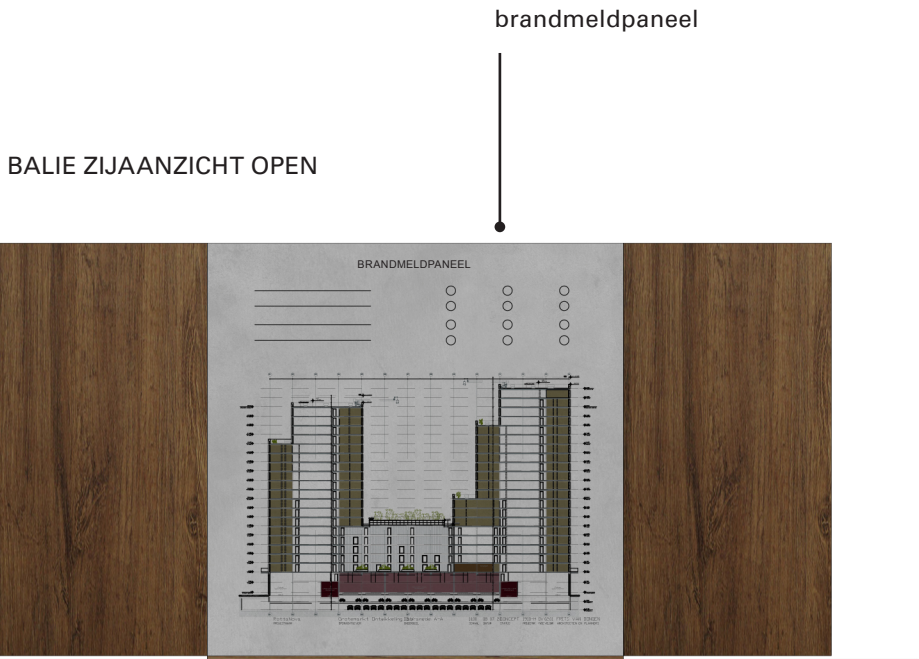

Plafondafwerking entreehal

- 1 beton
- 6 geperforeerd akoestische panelen gerookt eiken op verlaagd plafond
- 7 paneel verlichting op verlaagd plafond
- 9 'in situ' betontrap

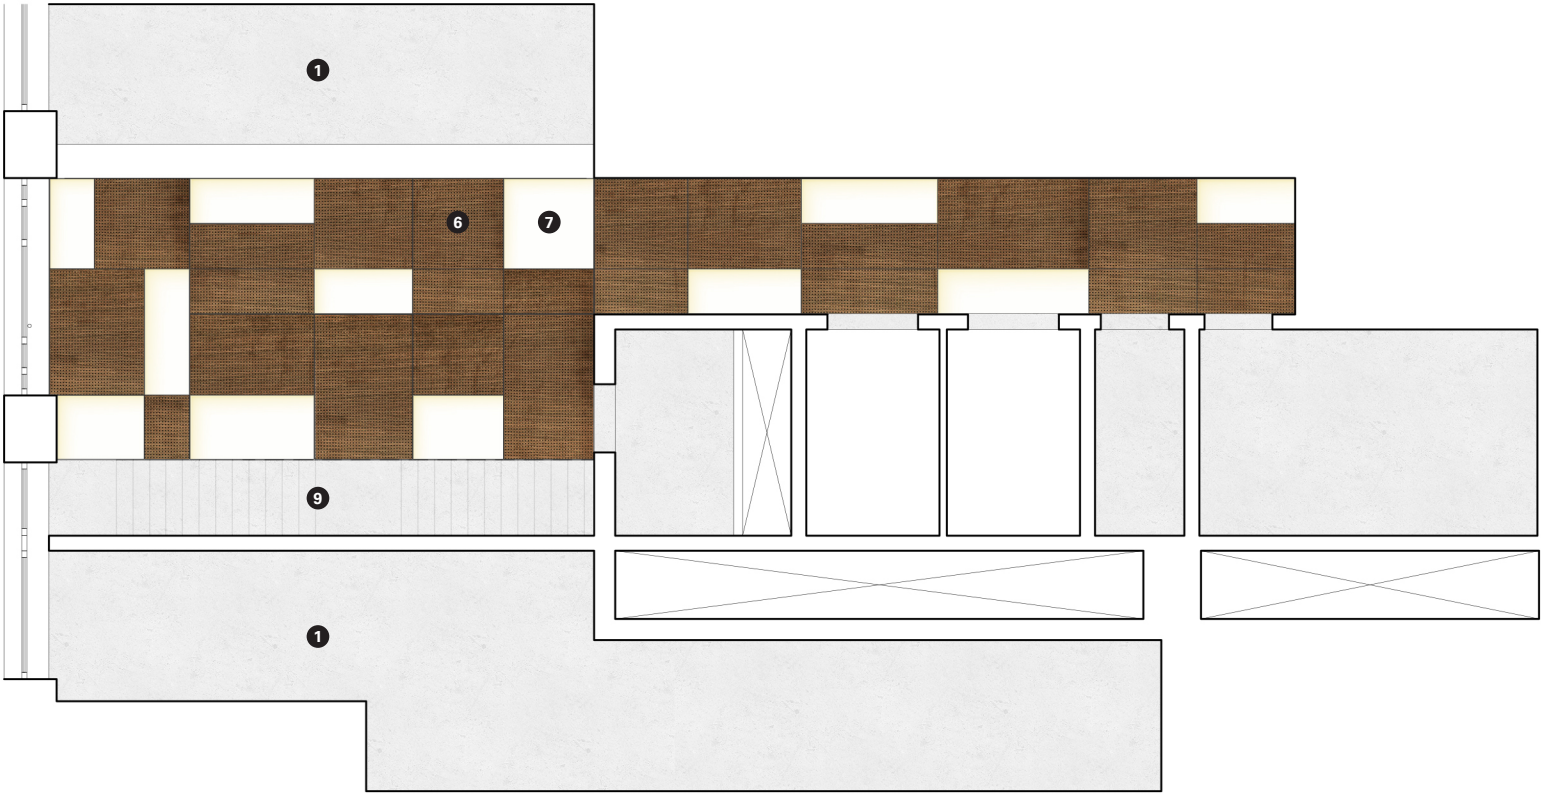

1. Plafond entreehal



Afwerkings materialen


ENTREEHAL:



1 schoon beton:
beplating in kist +
nawerken + olie



2 pandomo stuc met
goudtoeslag

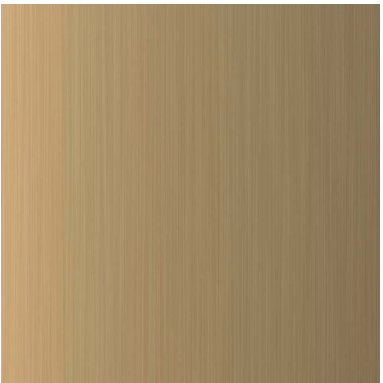


3 gebortseeld metaal goud/
messing look




4 goudgetinte coating



5 finer gerookt eiken

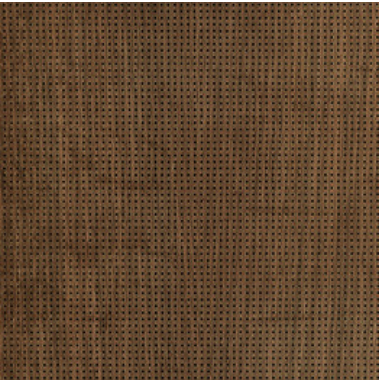

6 geperforeerd akoestische
panelen gerookt eiken

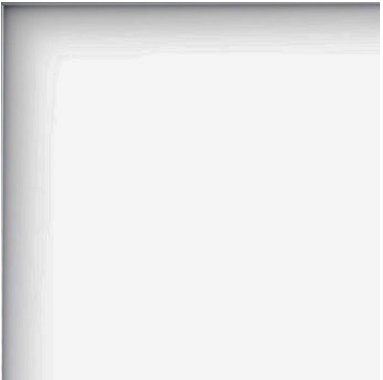


7 paneel verlichting



8 natuursteen vloertegels



9 ‘in situ’ betontrap

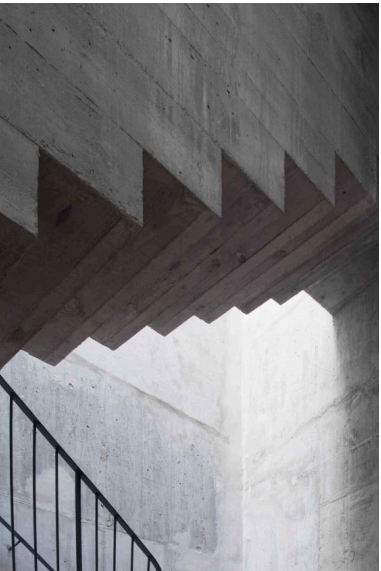

10 deur bekleed met
eikenhoutfineer



14 mat vinyl bewegwijzing
plakt op betonnen wand
kleur: pantone 871 U

HAL WONINGEN:




wand:
schoon beton in zicht



liftdeur:
goudgetinte frontplaat



vloer:
parket gerookt eiken

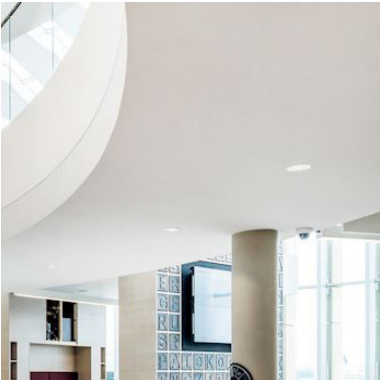

plafond:
Rockfon® Mono® Acoustic wit



woningentreedeuren:
bekleed met eikenhoutfineer



huisnummer:
messing cijfers vast op de
betonnen wand

Referentie entreehal



Frame Houthavens, Amsterdam



Referentie natuursteen vloertegels





Dietfurt kalksteen Gala® beige
leverancier: Franken-Schotter



Dietfurt kalksteen Gala® grijs
leverancier: Franken-Schotter

Mooser muschelkalk

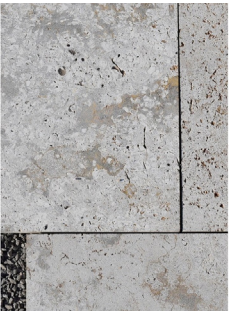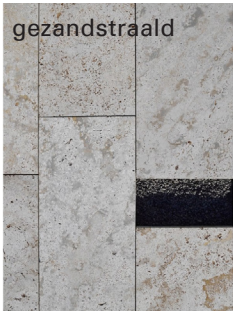

Pliezhausen sandstone



Gauing travertine




Dietfurt kalksteen - Amadeus Den Haag, Bedaux de Brouwer Architecten

Referentie messing look brievenbussen




Brievenbussen De Rotterdam, OMA

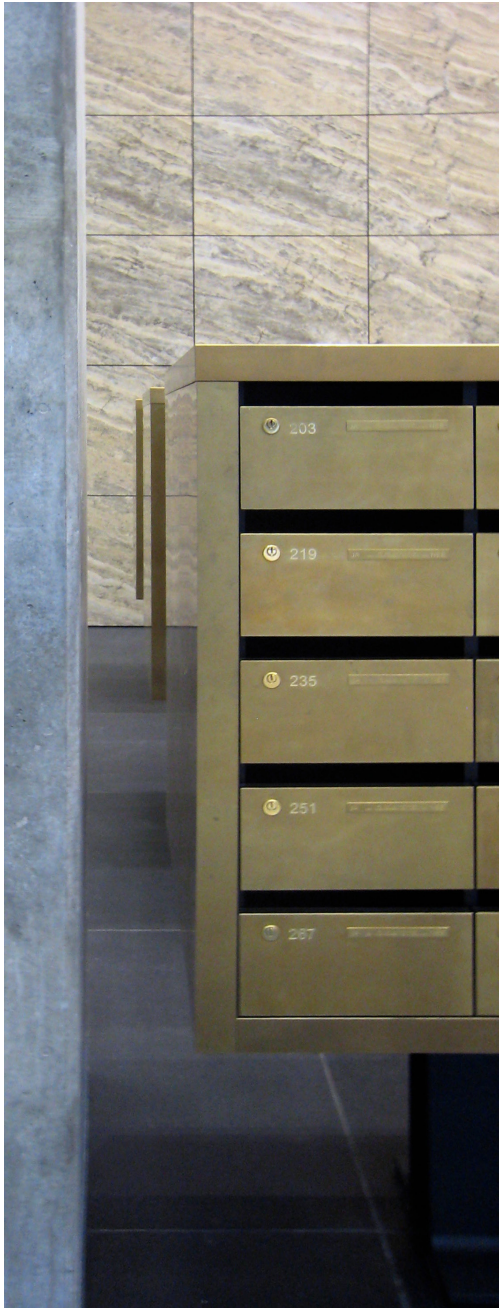


brievenbusnummers gegraveerd in messing

Brievenbussen huur en koop

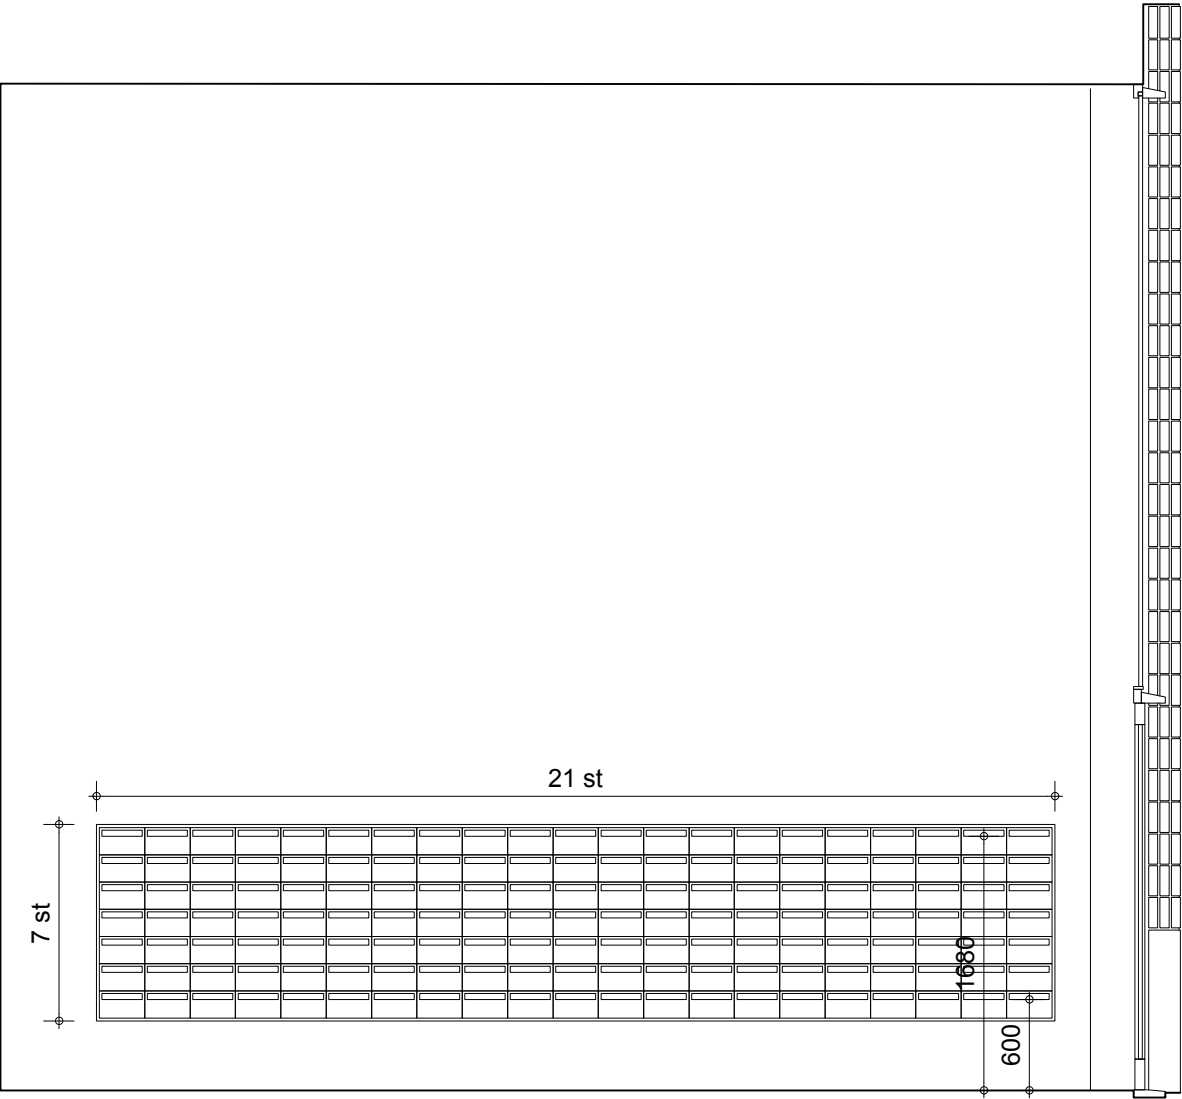


huur
147 brievenbussen

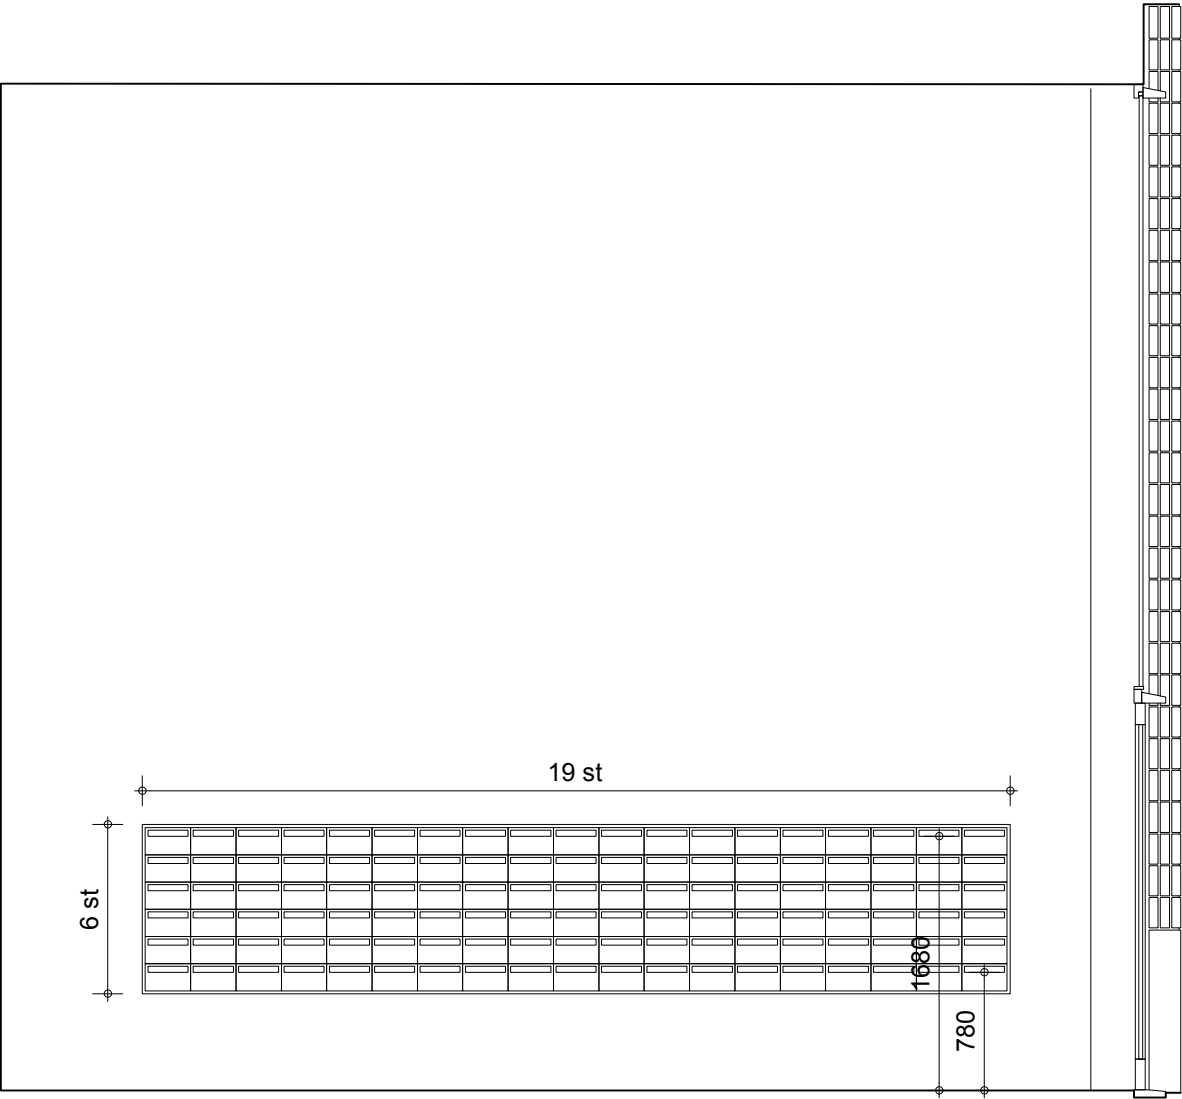


koop
114 brievenbussen



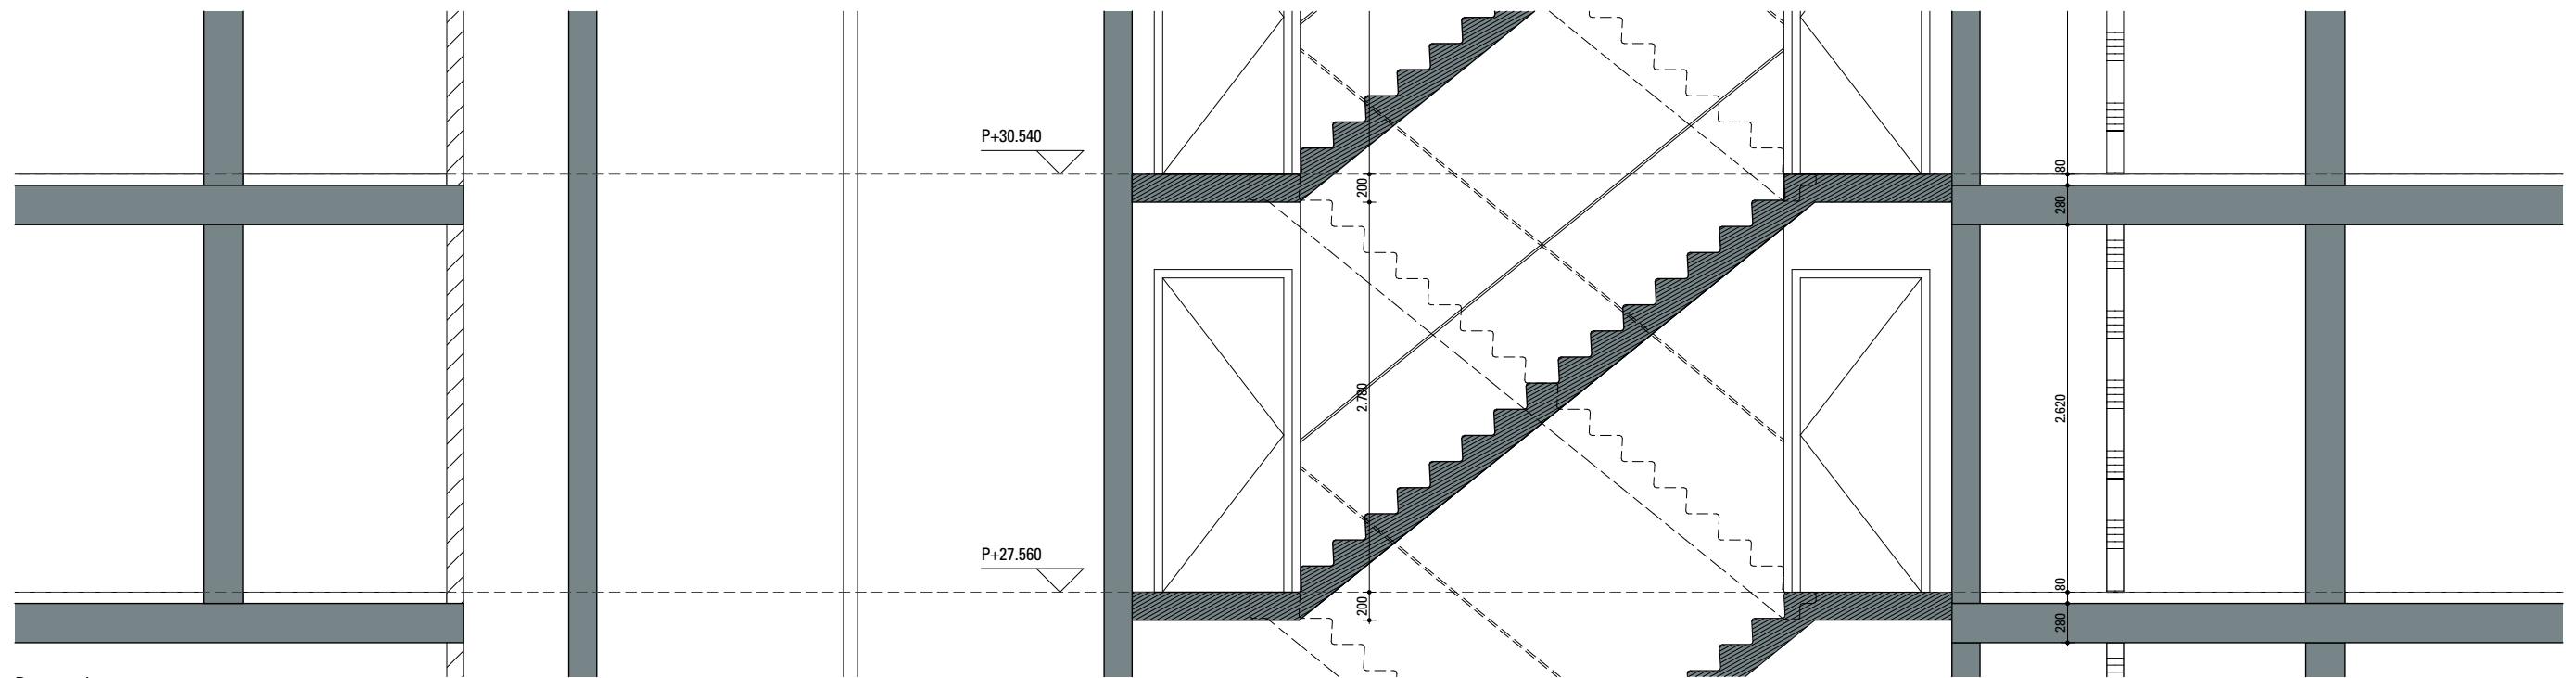

Doorsnede

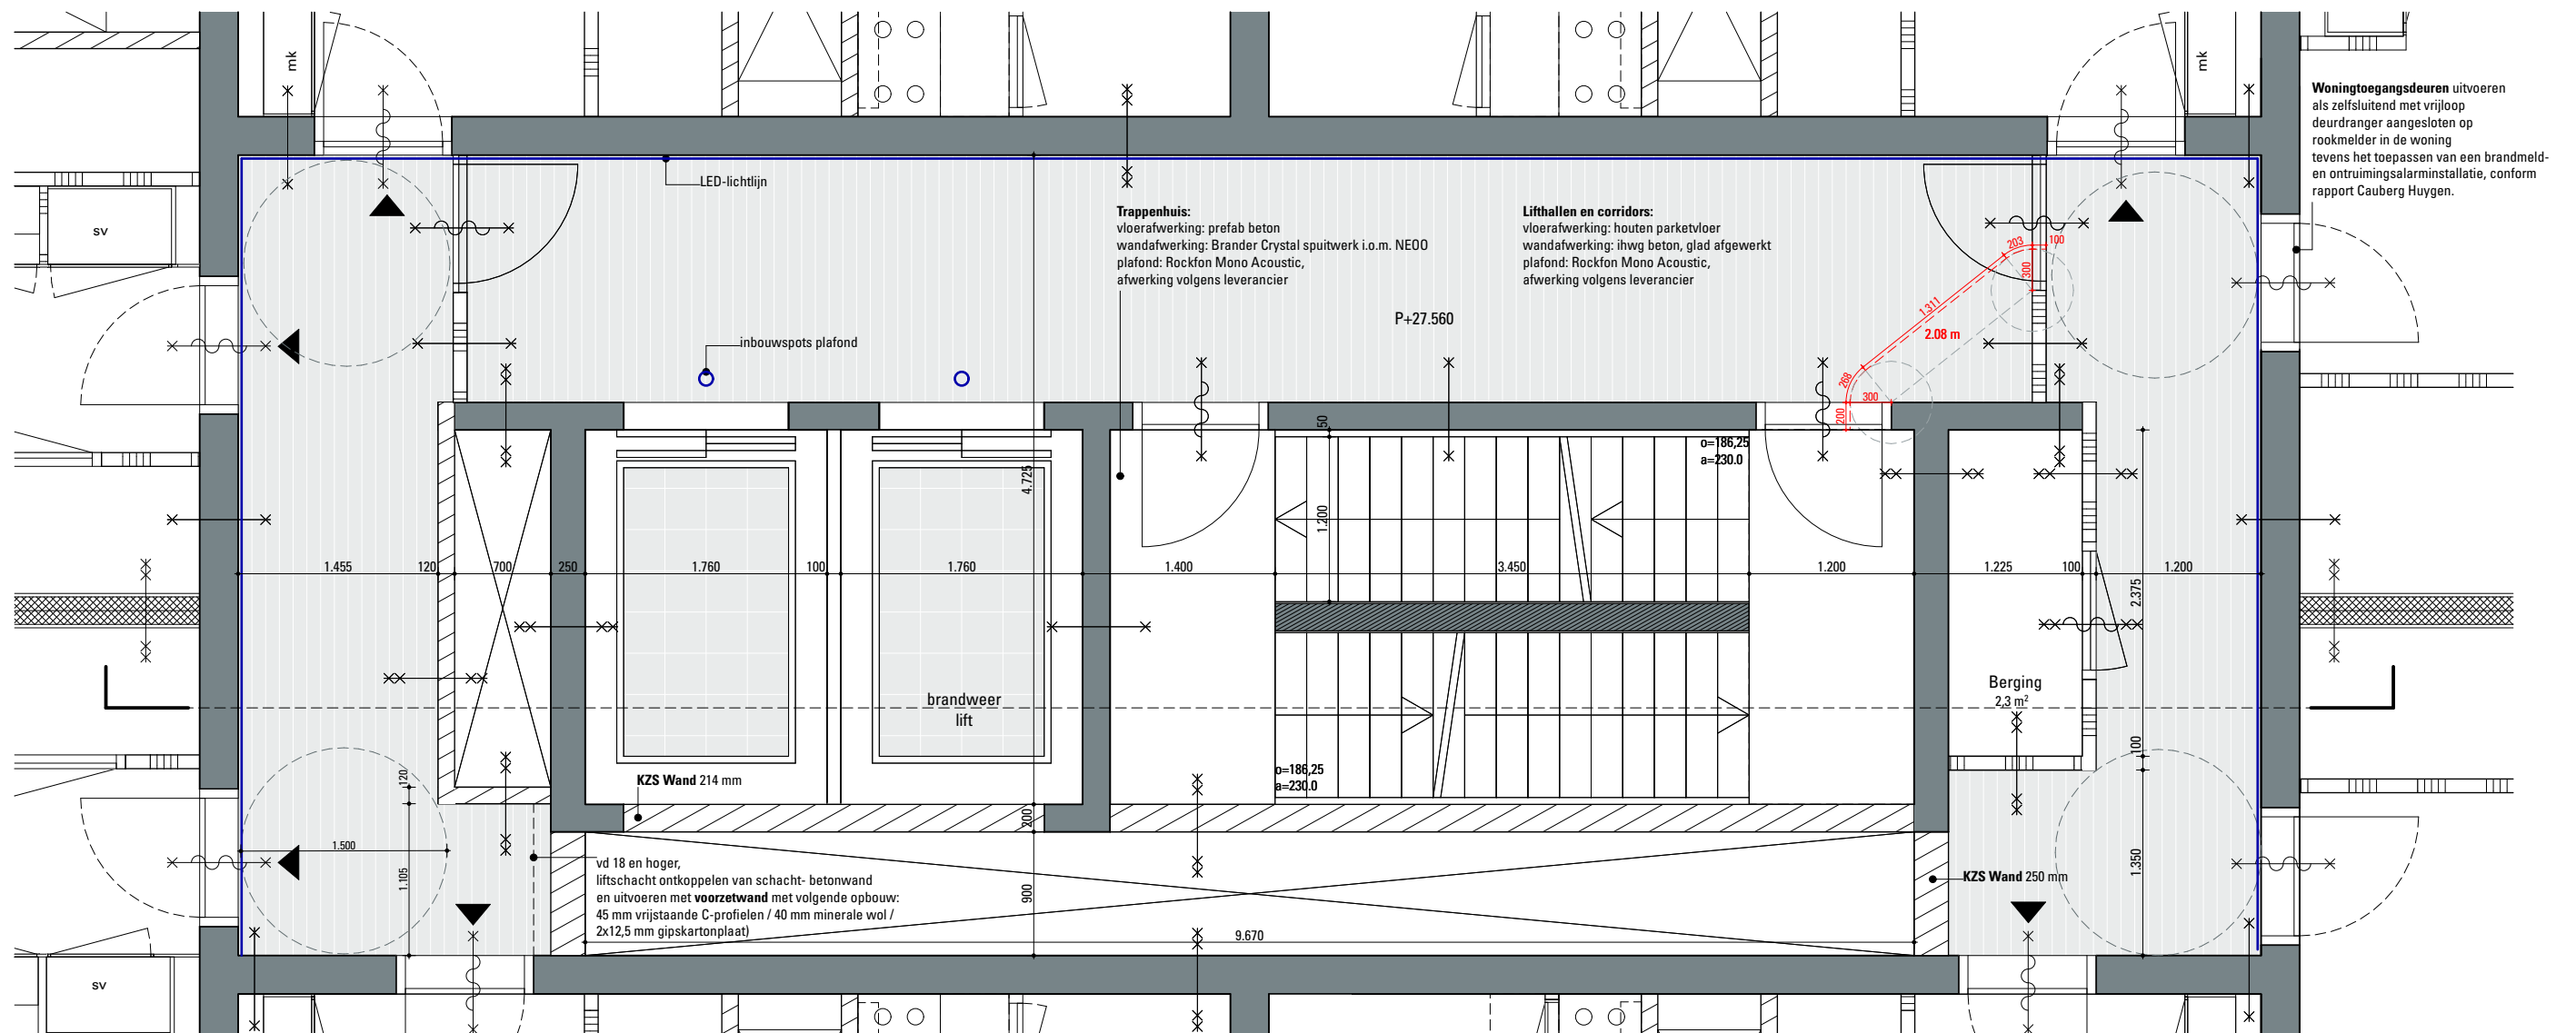

Plattegrond verdieping 09

RottaNova
PROJECTNAAM

Grotemarkt Ontwikkeling B.V.
OPDRACHTGEVER

Trappenhuis / liftkern
ONDERDEEL

1:50
SCHAAL

01 12 20
DATUM

DEFINITIEF
STATUS

1910-H
PROJECTNR

OV 06.02
FASE VOLGNR

ARCHITECTEN EN PLANNERS