


1 MEZZANINE  
SCHAAL: 1:200

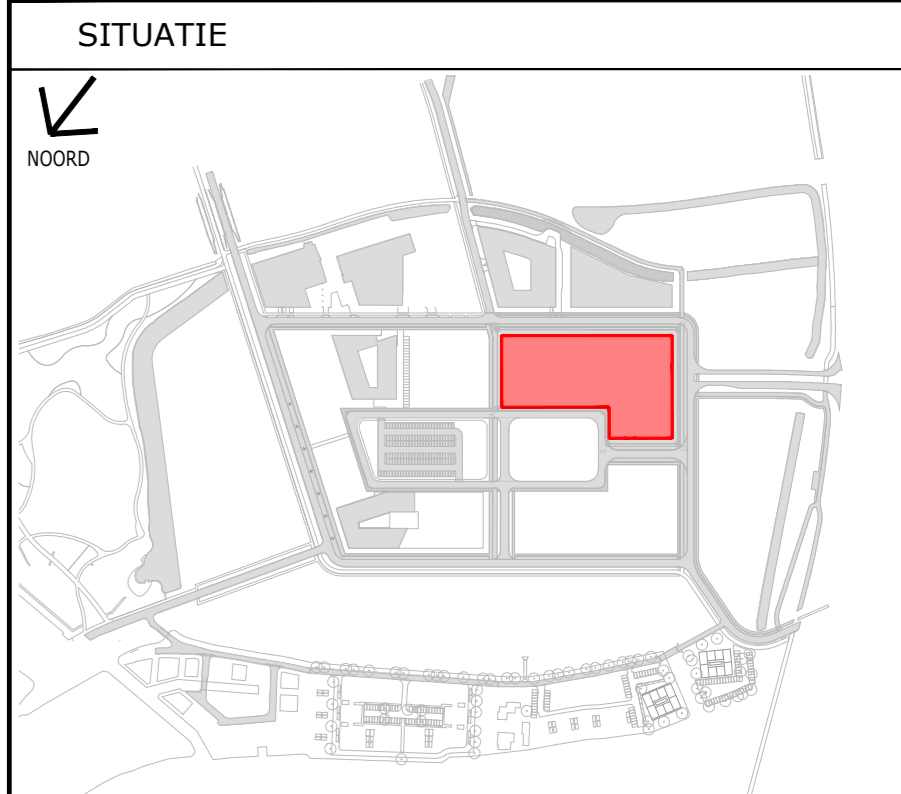

**OPMERKINGEN**


**LEGENDA**

BRUTOVLOEROPPERVLAKTE (BVO)	OPPERVLAKTE PER VERDIEPING
INDUSTRIEFUNCTIE (5) (Production and Manufacturing)	
INDUSTRIEFUNCTIE (5) (Labs)	87 m <sup>2</sup>
KANTOORFUNCTIE (6) (Offices)	
BIJENKOMSTFUNCTIE (2) (Meeting)	530 m <sup>2</sup>
OVERIGE GEBRUIKSFUNCTIE (Utility Spaces)	
GEB.GEBONDEN (Bound)	
OVERIGE GEBRUIKSFUNCTIE (Logistic and Storage)	
NIET OVERDEKTE BUITENRUIMTE (Uncovered out-door area)	
GEMEENSCHAPPELIJKE RUIMTEN (Common Areas)	
OVERDEKTE BUITENRUIMTE (Covered out-door area)	
KAVELGRENZ (Site Boundary)	

C	23 MAR.21	INGEDIEND TER GOEDKEURING	IS	PC	AQ	EB
B	17 FEB.21	INGEDIEND TER GOEDKEURING	IS	PC	AQ	EB
A	29 JAN.21	INGEDIEND TER GOEDKEURING	IS	PC	AQ	EB
HERZ.	DATUM	OMSCHRIJVING	GET	ONT	GEC	AKK

FASE **OMGEVINGSVERGUNNING**

OPDRACHTGEVER  
**Bristol Myers Squibb**

ONTWERP  
**DPS**  
**KUIPER COMPAGNONS**  
**ARCADIS**

DEZE TEKENING IS EIGENDOM VAN DPS EN ZAL NIET WORDEN GEBRUIKT, GEREPRODUCEERD OF GEGEEVEN AAN IEDER ZONDER DE VOORAFGAANDE SCHRIFTELIJKE TOESTEMMING VAN DPS EN WORDT OP VERZOEK TERUGGEGEVEN.

PROJECT **EU CELLENTHERAPIE FACILITEIT**

TITEL **ALGEMENE INDELING - BVO MEZZANINE**

PROJECT Nr. <b>A20DB067</b>	A0 SCHAAL <b>1:200</b>	DISCIPLINE <b>ARCHITECT</b>
CLIENT TEKENING Nr. <b>LDN-310-PE-03-003</b>	TEKENING NO. <b>LDN-310-PE-03-003</b>	HERZ. <b>C</b>

