


1 ONDERGRONDSE OPSLAG  
SCHAAL: 1:200

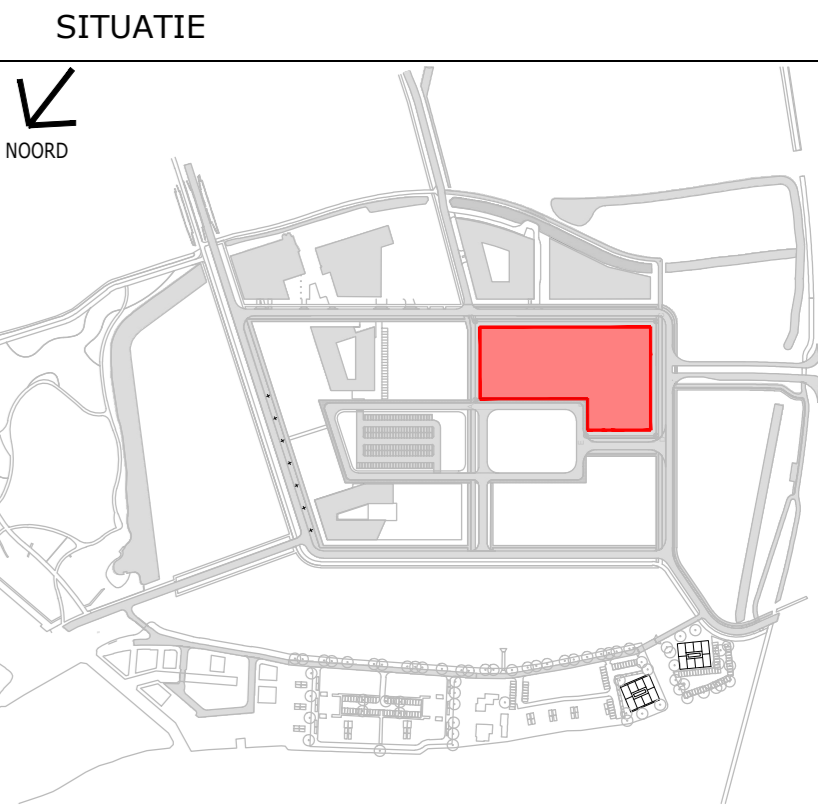

OPMERKINGEN

LEGENDA

- BRANDSCHEIDINGEN
- ONBRANDBAAR MATERIAAL (n.l.b.)
  - WBDO 30 (E) vlamdichtheid
  - WBDO 60 (Ei/EW)
  - WBDO 120 (Ei/EW)

C	23 MAR 21	INGEDIEND TER GOEDKEURING	IS	PC	AQ	EB
B	17 FEB 21	INGEDIEND TER GOEDKEURING	IS	PC	AQ	EB
A	25 JAN 21	INGEDIEND TER GOEDKEURING	IS	PC	AQ	EB
HERZ.	DATUM	OMSCHRIJVING	GET	ONT	GEC	AKK

OMGEVINGSVERGUNNING

OPDRACHTGEVER

Bristol Myers Squibb

ONTWERP

DPS  
KUIPER COMPAGNONS  
ARCADIS

PROJECT					
TITEL					
WBDO ONDERGRONDSE OPSLAG					
PROJECT Nr.	AD. SCHAAL	DISCIPLINE			
A20DB067	1:200	ARCHITECT			
CLIENT	TEKENING NR.	TEKENING NO.		HERZ.	
	LDN-310-PE-03-017			C	

