


1 ONDERGRONDSE OPSLAG
SCHAAL: 1:200

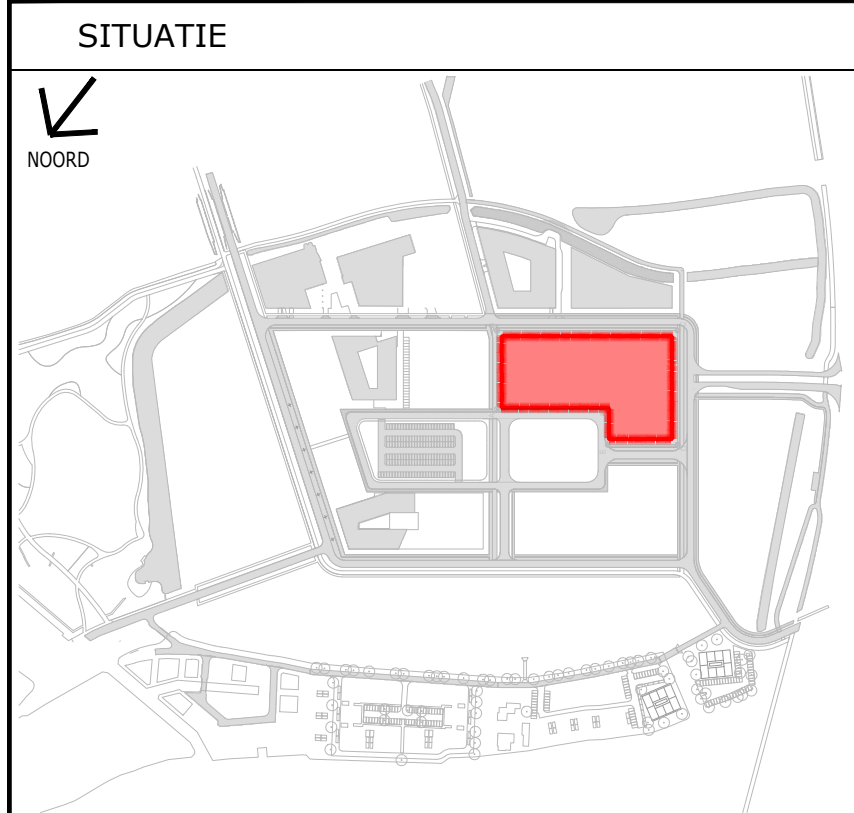

OPMERKINGEN

LEGENDA

BRUTOVLOEROPPERVLAKTE (BVO)	OPPERVLAKTE PER VERDIEPING
INDUSTRIEFUNCTIE (5) (Production and Manufacturing)	
INDUSTRIEFUNCTIE (5) (Labs)	
KANTOORFUNCTIE (6) (Offices)	
BIJENKOMSTFUNCTIE (2) (Meeting)	
OVERIGE GEBRUIKSFUNCTIE (Utility Spaces)	820 m2
GEB. GEBONDEN (Bound)	
OVERIGE GEBRUIKSFUNCTIE (Logistic and Storage)	
NIET OVERDEKTE BUITENRUIMTE (Uncovered out-door area)	
GEMEENSCHAPPELIJKE RUIMTEN (Common Areas)	
OVERDEKTE BUITENRUIMTE (Covered out-door area)	
KAVELGRENIS (Site Boundary)	

C	23-MAR-21	INGESCHIED TER GOEDKEURING	IS	PC	AQ	EB
B	17-FEB-21	INGESCHIED TER GOEDKEURING	IS	PC	AQ	EB
A	29-JAN-21	INGESCHIED TER GOEDKEURING	IS	PC	AQ	EB
HERZ.	DATUM	OMSCHRIJVING	GET	ONT	GEC	AKK

OMGEVINGSVERGUNNING



DEZE TEKENING IS EIGENDOM VAN DPS EN ZAL NIET WORDEN GEBRUIKT, GEREPRODUCEERD OF GEDEELTELIJK OF GEHEEL OVERNOMMEN ZONDER DE VOORAFGAANDE SCHRIFTELIJKE TOESTEMMING VAN DPS EN WORDT OP VERZOEK TERUGGEGEVEN.

PROJECT
EU CELLENTHERAPIE FACILITEIT

TITEL
ALGEMENE INDELING - BVO
ONDERGRONDSE OPSLAG

PROJECT NR.	A0 SCHAAL	DISCIPLINE
AZ0DB067	1:200	ARCHITECT
CLIENT TEKENING NR.	TEKENING NO.	HERZ.
LDN-310-PE-03-001	LDN-310-PE-03-001	C

