



1 EERSTE VERDIEPING

SCHAAL: 1:200

SCHAAL 1:200

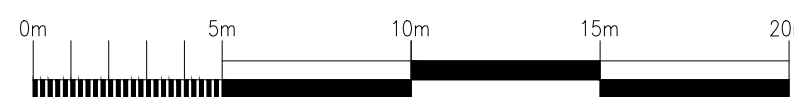

SITUATIE

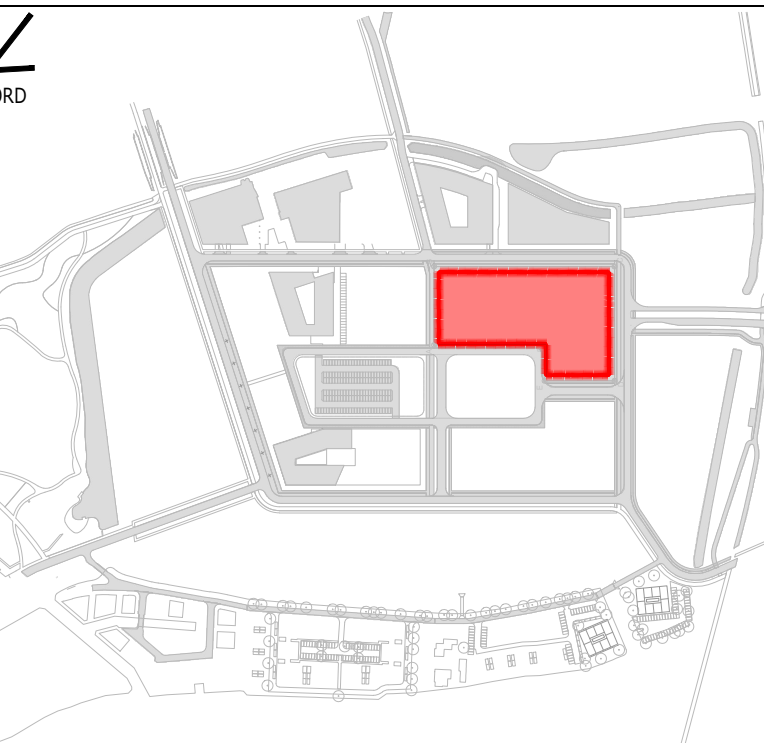

OPMERKINGEN

LEGENDA

GMO WABO-INRICHTING

— M.2(BSL2/OMG)

— KAVELGREN
(Site Boundary)

OPPERVLAKTE PER
VERDIEPING

770 m2

C	23.MAR.21	INGEGENIEUR TER GOEDKEURING	IS	PC	AQ	EB
B	12.FEB.21	INGEGENIEUR TER GOEDKEURING	IS	PC	AQ	EB
A	29.JAN.21	INGEGENIEUR TER GOEDKEURING	IS	PC	AQ	EB
HERZ.	DATUM	OMSCHRIJVING	GET	ONT	GEC	AKK

OMGEVINGSVERGUNNING

OPDRACHTGEVER

Bristol Myers Squibb

ONTWERP



DEZE TEKENING IS EIGENDOM VAN OPS EN ZAL NIET WORDEN GEBRUIKT, GEREPRODUCEERD OF
GEDEELTELIJK OF GEHEEL VERVOLGD. DE VERVOLGING VAN DEZE TEKENING ZONDER DE VOORAFGAANDE SCHRIFTELIJKE TOESTEMMING VAN OPS EN
WORDT OF VERVOLGD TERUGGEGEVEN.

PROJECT
EU CELLENTHERAPIE FACILITEIT

TITEL
ALGEMENE INDELING - GMO
EERSTE VERDIEPING

PROJECT Nr.	A0 SCHAAL	DISCIPLINE
A20DB067	1:200	ARCHITECT
CLIENT TEKENING Nr.	TEKENING NO.	HERZ.
LDN-310-PE-03-008	LDN-310-PE-03-008	C