


OPMERKINGEN

LEGENDA

GEbruiksoppervlakte (GO)	OPPERVLAKTE PER VERDIEPING
INDUSTRIEFUNCTIE (5) (Industrial)	363 m ²
KANTOORFUNCTIE (6) (Offices)	2487 m ²
BIJENKOMSTFUNCTIE (2) (Meeting)	186 m ²
OVERIGE GEbruiksfunctie (11) (Other Uses)	5565 m ²
GEMEENSCHAPPELIJKE RUIMTEN (Common Areas)	297 m ²

KAVELGRENS
(Site Boundary)

1 MEZZANINE
SCHAAL: 1:200

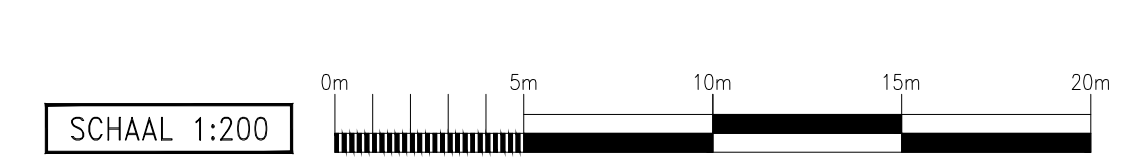

C	23 MAR.21	INGEDIEND TER GOEDKEURING	IS	PC	AQ	EB
B	17 FEB.21	INGEDIEND TER GOEDKEURING	IS	PC	AQ	EB
A	29 JAN.21	INGEDIEND TER GOEDKEURING	IS	PC	AQ	EB
HERZ.	DATUM	OMSCHRIJVING	GET	ONT	DEC	AKK

OMGEVINGSVERGUNNING

OPDRACHTGEVER
Bristol Myers Squibb

ONTWERP
DPS
KUIPER COMPAGNONS
ARCADIS

DEZE TEKENING IS EIGENDOM VAN DPS EN ZAL NIET WORDEN GEBRUIKT, GEREPRODUCEERD OF GEGEVEN AAN IEMAND ZONDER DE VOORAFGAANDE SCHRIFTELIJKE TOESTEMMING VAN DPS EN WORDT OF VERKOED TERUGGEGEVEN.

PROJECT
EU CELLENTHERAPIE FACILITEIT

TITEL
**ALGEMENE INDELING - GO
EERSTE VERDIEPING**

PROJECT Nr. A20DB067	AD SCHAAL 1:200	DISCIPLINE ARCHITECT
CLIENT TEKENING Nr. LDN-310-PE-03-012	TEKENING NO. LDN-310-PE-03-012	HERZ. C