


1 DAK
SCHAAL: 1:200

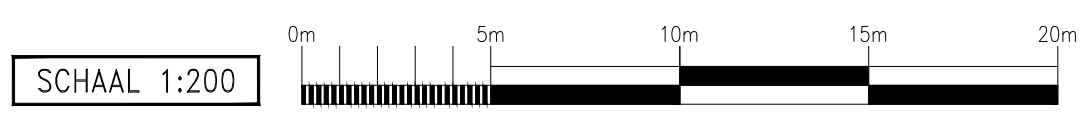

SITUATIE

OPMERKINGEN

LEGENDA

GEbruiksoppervlakte (GO)

- INDUSTRIEFUNCTIE (5) (Industrial)
- KANTOORFUNCTIE (6) (Office)
- BIJESWOOMFUNCTIE (2) (Meeting)
- OVERIGE GEbruiksfunctie (11) (Other Uses)
- GEMEENSCHAPPELIJKE RUIMTEN (Common Areas)
- KAVELGRENZ (Site Boundary)

OPPERVLAKTE PER VERDIEPING

340 m2

C	23.MAR.21	INGEDIEND TER GOEDKEURING	IS	PC	AQ	EB
B	17.FEB.21	INGEDIEND TER GOEDKEURING	IS	PC	AQ	EB
A	29.JAN.21	INGEDIEND TER GOEDKEURING	IS	PC	AQ	EB
HERZ.	DATUM	OMSCHRIJVING	GET	ONT	DEC	AKK

FASE

OMGEVINGSVERGUNNING

OPDRACHTGEVER

ONTWERP

DEZE TEKENING IS EIGENDOM VAN DPS EN ZAL NIET WORDEN GEBRUIKT, GEREPRODUCEERD OF GEGEVEN AAN IEMAND ZONDER DE VOORAFGAANDE SCHRIFTELIJKE TOESTEMMING VAN DPS EN WORDT OP VERZOEN TERUGGEGEVEN.

PROJECT

EU CELLENTHERAPIE FACILITEIT

TITEL

ALGEMENE INDELING - GO

DAK

PROJECT Nr.	A0 SCHAAL	DISCIPLINE
AZ0DB067	1:200	ARCHITECT
CLIENT TEKENING NR.	TEKENING NO.	HERZ.
LDN-310-PE-03-013	LDN-310-PE-03-013	C