


1 MEZZANINE


SCHAAL: 1:200

SCHAAL 1:200

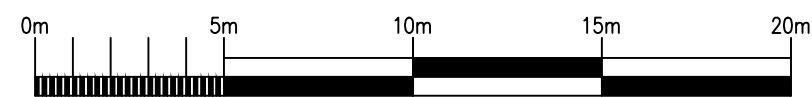

SITUATIE

NOORD

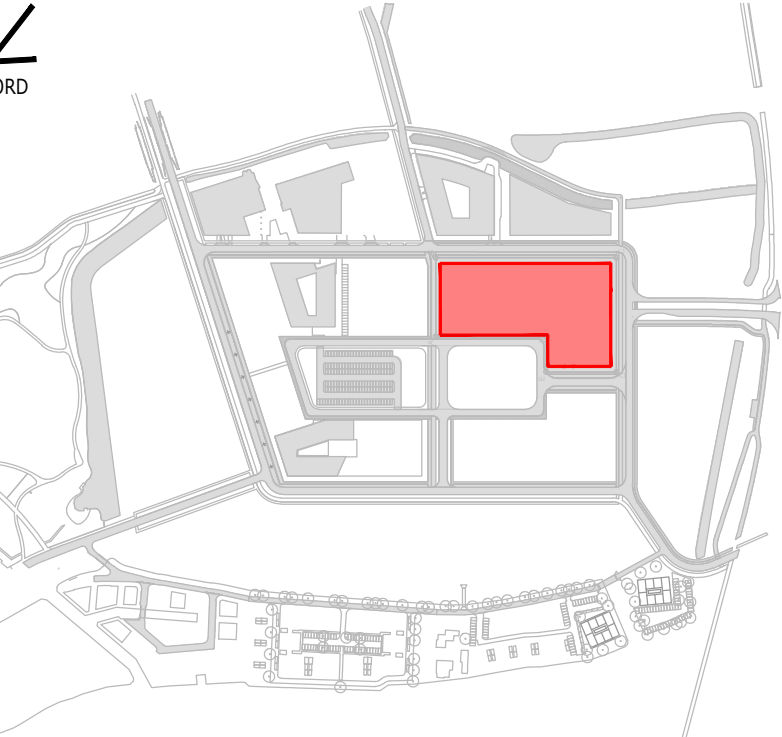

OPMERKINGEN

LEGENDA

GEbruiksoppervlakte (GO)

PGS 9


PGS 15

PGS 30

KAVELGREN

(Site Boundary)

OPPERVLAKTE PER VERDIEPING

 

A	23_MAR_21	INGEDIEND TER GOEDKEURING	IS	PC	SJ	EB
HERZ.	DATUM	OMSCHRIJVING	GET	ONT	GE	AKK
TOESTAND	OMGEVINGSVERGUNNING					

CLIENT

Bristol Myers Squibb

ONTWERP



DEZE TEKENING IS HET EIGENDOM VAN DPS EN ZAL NIET WORDEN GEBRUIKT. GEREPRODUCEERD OF
GEGEVEN AAN IEMAND ZONDER DE VOORGAANDE SCHRIFTELIJKE TOESTEMMING VAN DPS EN
WORDT OF VERZOEK TERUGGEGEVEN.

PROJECT

EU CELLENTHERAPIE FACILITEIT

TITEL

ALGEMENE INDELING - GO
AANDUIDING TEKENING GEVAARLIJKE STOFFEN (PGS)
MEZZANINE

PROJECT Nr.	AD SCHAAL	DISCIPLINE
A20DB067	1:200	ARCHITECT
CLIENT TEKENING NR.	TEKENING NO.	HERZ.
LDN-310-PE-03-016	LDN-310-PE-03-016	A