


Symbol	Omschrijving	*Hoogte m
	Generatoren	0.00
	IT Generatoren	0.00

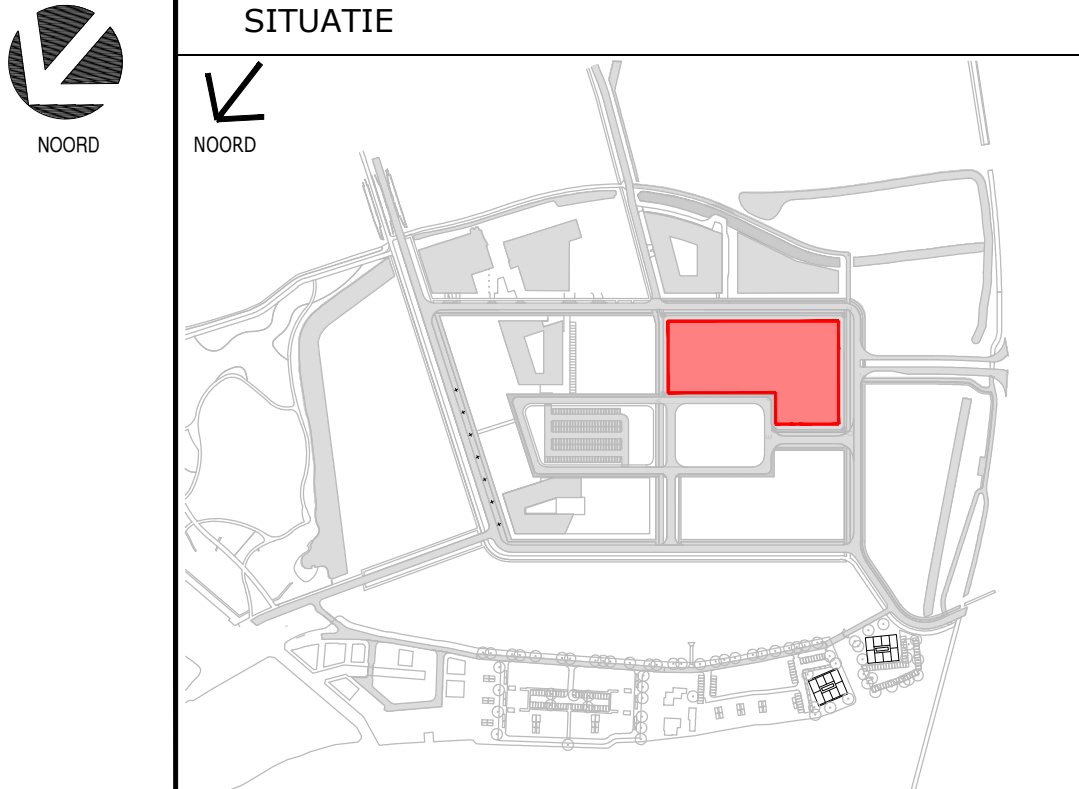

OPMERKINGEN

LEGENDA

- BRANDSCHEIDINGEN
- ONBRANDBAAR MATERIAAL (n.l.b.)
 - WBBO 30 (E) vlamdichtheid
 - WBBO 60 (E)/EW
 - WBBO 120 (E)/EW

C	23-MAR-21	INGEDIEND TER GOEDKEURING	IS	PC	AQ	EB
B	17-FEB-21	INGEDIEND TER GOEDKEURING	IS	PC	AQ	EB
A	25-JAN-21	INGEDIEND TER GOEDKEURING	IS	PC	AQ	EB
HERZ.	DATUM	OMSCHRIJVING	GET	ONT	GE	AKK

OMGEVINGSVERGUNNING

OPDRACHTGEVER



ONTWERP



DEZE TEKENING IS EIGENDOM VAN OPS EN ZAL NIET WORDEN GEBRUIKT, GEREPRODUCEERD OF
GEGEVEN AAN IEMAND ZONDER DE VOORAFGAANDE SCHRIFTELIJKE TOESTEMMING VAN OPS EN
WORDT OP VERZOEK TERUGGEGEVEN.

PROJECT

EU CELLENTHERAPIE FACILITEIT

BEGANE GROND		
PROJECT Nr. A20DB067	AD SCHAAL 1:200	DISCIPLINE ARCHITECT
CLIENT TEKENING NR.	TEKENING NO.	HERZ.

1 BEGANE GROND

SCHAAL: 1:200

