





Situatie

Gemeente : Kaag en Braassem
Bouwplaats : Roelofarendsveen
Bouwstraat : Tulpenpad
Kavelnummer : B1
Bestemmingsplan : Wijzigingsplan Zuideinde 24

kad. gemeente : Alkemade
sectie : K
nummer : 2599

schaal 1 : 500
Peil woning conform opgave gemeente

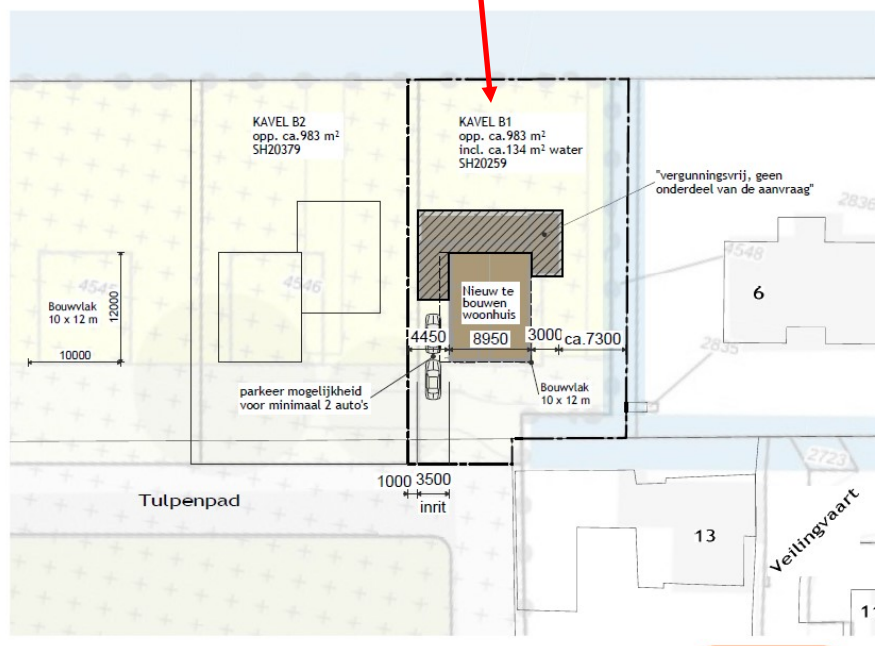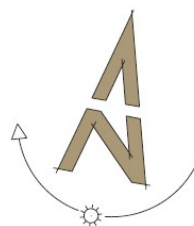

Kadastraal perceel: AKM01 K 4547

Toekennen nummeraanduiding Tulpenpad 2, Roelofarendsveen