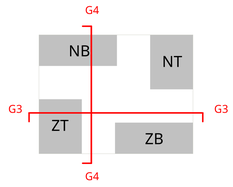

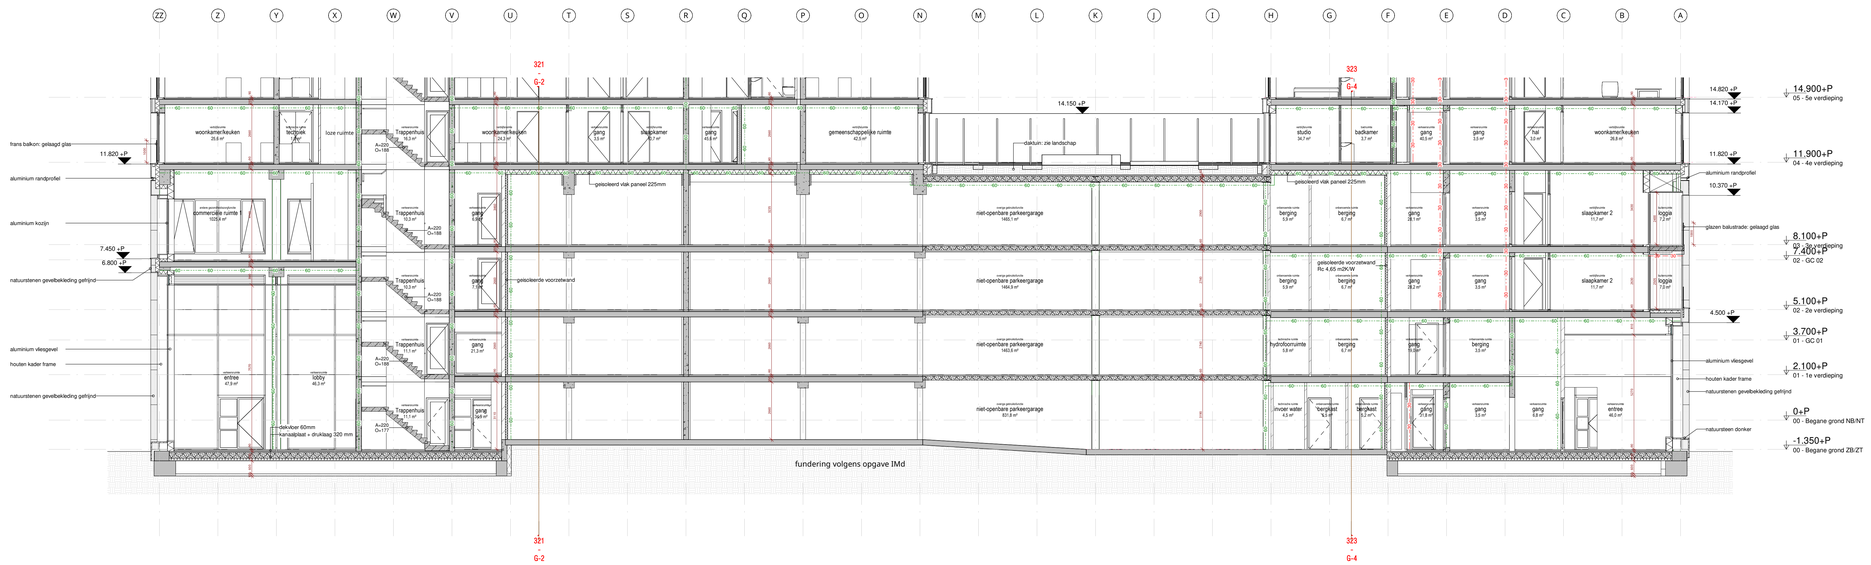

Doorsnede G-3

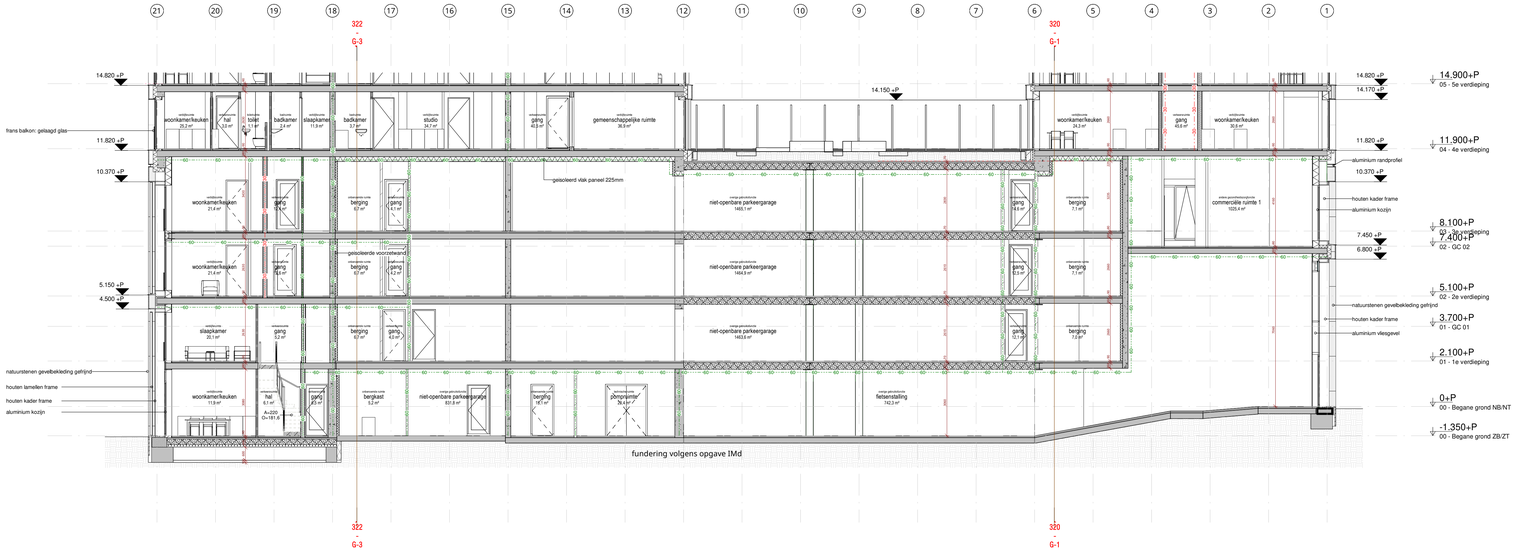

Doorsnede G-4

Project **Woongebouw Alexandrium**	Opdrachtgever **Triple Living**
Fase **Definitief Ontwerp**	Datum **31-03-2021**
Onderdeel **Doorsneden G-3 / G-4**	Projectnummer **19013**
Schaal **As indicated**	Formaat **A0** 841.0 x 1188.0
	Bladcode **DO-322**

KCAP Architects&Planners
Piekstraat 27
3071 EL Rotterdam (NL)
T +31 (0) 10 789 03 00

Postbus 50528
3007 JA Rotterdam
www.kcap.eu
rotterdam@kcap.eu

KCAP