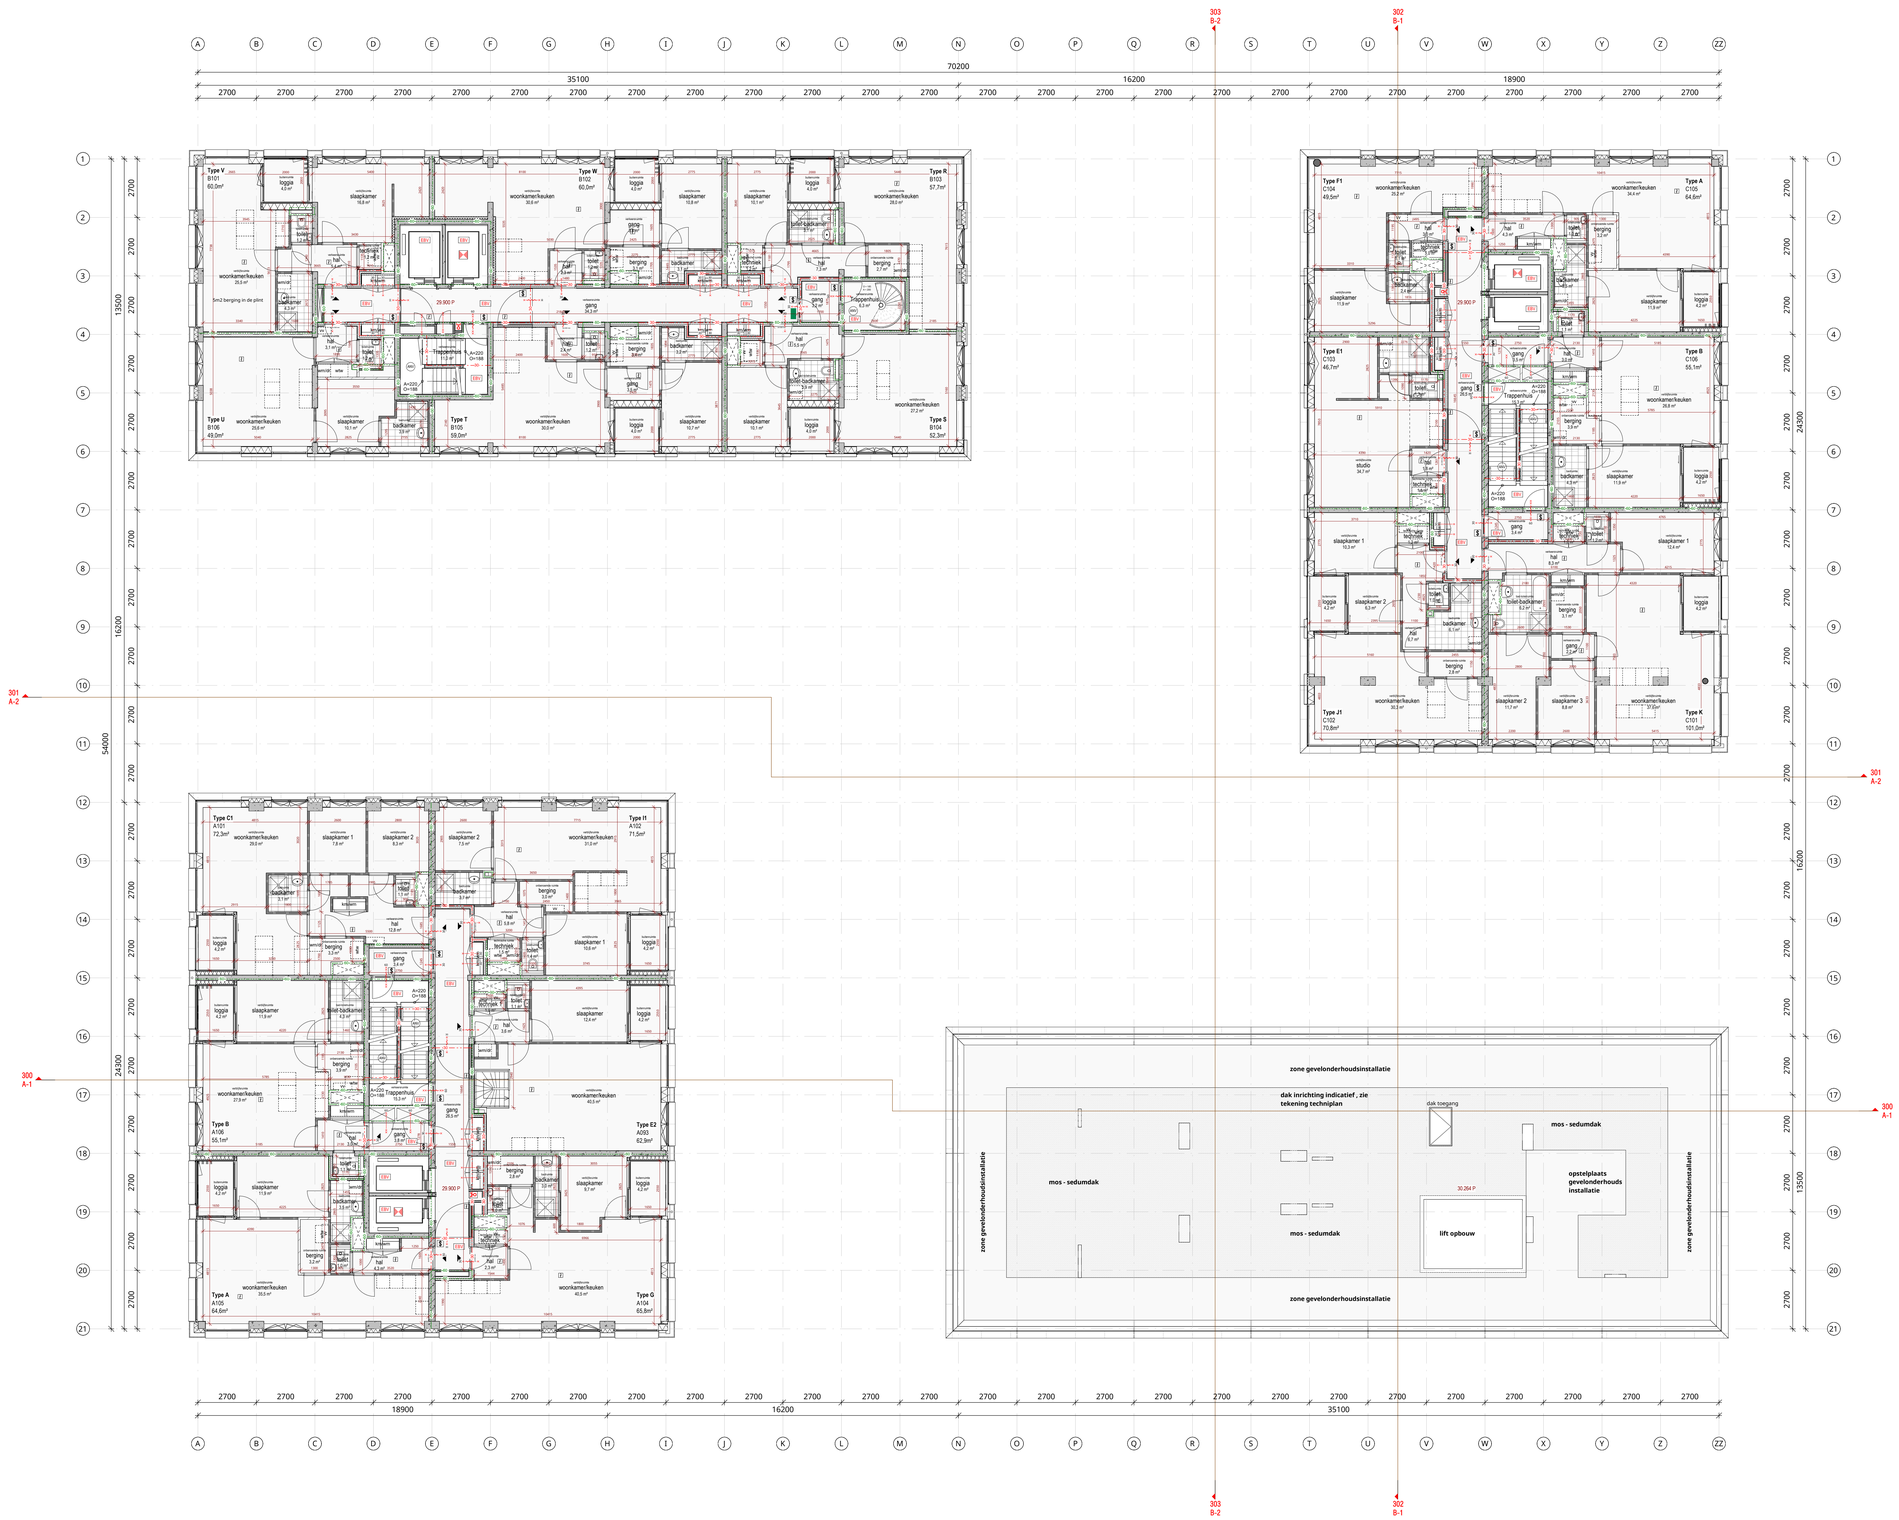

RENVOOI MATERIALEN / SYMBOLEN

- prefab beton
- l.h.w.g. beton volgens opgave constructeur
- HSB-element
- isolatie minerale wol/hoogwaardig
- aluminium beplating
- natuurstenen gevelbekleding
- styrock kantplank
- stalen kolom gevuld met beton
- l.h.w.g. betonnen kolom
- stalen kolom
- anhydriet dekvloer, zwevend
- zandcement dekvloer

voor overige vloer-, plafond- en wandafwerkingen zie kleur- en materiaalstaat en de technische omschrijving

kozijnprofilering en kozijnvulling volgens leverancier

- opstelplaats wasmachine
- opstelplaats wasdroger
- dgm — diagmaat kozijn

Metalstud binnen- en voorzetwanden

binnenwanden in de appartementen:
- n.t.b.

binnenwanden t.p.v. natte cellen:
- n.t.b.

schachtwanden:
- kalkzandsteen 120 mm

gangwanden:
- GF 205 ECO DGS/2.75*75.2.A - WK 2, scheidingswand geisoleerd

woningscheidende wanden:
- GF 255 ECO DGS/2.100*100.2.AA, scheidingswand geisoleerd

garage wanden:
- kalkzandsteen
- kalkzandsteen hoogbouwelementen

overig:
- geisoleerde voorzetwand PG110, Rc 4,65 m2K/W

RENVOOI BRANDVEILIGHEID

- zelfsluitende deur
- zelfsluitende deur, 30 minuten WBDBO
- zelfsluitende deur, 60 minuten WBDBO
- brandscheiding 20 minuten WBDBO
- brandscheiding 30 minuten WBDBO
- brandscheiding 60 minuten WBDBO
- rookmelder, aangesloten op lichtnet conform NEN 2555
- aansluitpunt droge blusleiding

schachtwanden 1 zijdig 60min brandwerend
voordeuren woningen, voorzien van vrijloopdranger

- vrijloopdranger
- rookmelder voor vrijloopdranger conform NEN 2555
- vluchtrouteaanduiding
- vluchtrouteaanduiding d.m.v. sticker
- brandslanghaspel (slanglengte 30 meter)
- schuimblusser
- ruimte voorzien van algemene noodverlichting
- deur zonder sleutel te openen

RENVOOI REGELGEVING

minimale RC-waarden:

gevels	4,5 m2K/W
daken	6,0 m2K/W
plafonds uitkragingen	6,0 m2K/W
begane-grondvloer	3,5 m2K/W
U-waarden:	
gevelkozijnen	1,0 W/m2K

EPC berekening, daglichtberekening, ventilatieberekening, geluidisolatie, brandveiligheid volgens rapport LBP d.d. xx-xx-xxxx

Deuren, ramen, kozijnen en vergelijkbare constructieonderdelen in een uitwendige scheidingsconstructie die, overeenkomstig NEN 5087, bereikbaar zijn, zullen inbraakwerend uitgevoerd worden.
Er wordt voldaan aan weerstandsklasse 2 uit NEN 5096

Dakafwerking / ballast c.f. NEN-6707 + W97

Dakveiligheid c.f. EN-795

Beglazing <0,85m + vloer uitvoeren c.f. NEN-EN 1990, NEN-EN 1991, NEN 2608

Dak- vloer- en trapafscheidingen voldoen aan afdeling 2.1 Bouwbesluit:
"Algemene sterkte van de bouwconstructie"(artikelen 2.1 t/m 2.4).
Indien de vloer- en trapafscheidingen zijn vervaardigd van glas, wordt het "niet bezwijken" als bedoeld in artikel 2.2 en 2.3 bepaald volgens NEN 2608
Vloerafscheidingen aanbrengen c.f. artikel en 2.18 t/m 2.20 Bouwbesluit 2012

RENVOOI VERWERKING

binnenwanden:
- geen leidingwerk in woningscheidende wanden, m.u.v. electra onder voorwaarden attest
- geen leidingwerk in schachtwanden
- kopse kanten van metalstudwanden afwerken met met beplating

houten binnenkozijnen:
- houten binnenkozijnen c.f. attesten brandwerend afimmeren / afkitten

tegelafwerking:
badkamer : min. h = 2,1 m1
toilet : min. h = 1,2 m1

SITUATIE

BOUWPEIL = 0 = 3750-NAP

Omschrijving	Datum	Wijziging
opmerkingen BPC verwerkt	**25-06-2021**	**A**

Project: **Woongebouw Alexandrium**	Opdrachtgever: **Triple Living**
Fase: **Definitief Ontwerp**	Datum: **31-03-2021**
Onderdeel: **Plattegrond 10e verdieping**	Projectnummer: **19013**
Schaal: **1 : 100** / Formaat: **A0** 841.0 x 1188.0	Bladcode: **DO-110**

KCAP Architects&Planners
Piekstraat 27
3071 EL Rotterdam (NL)
T +31 (0) 10 789 03 00
Postbus 50528
3007 JA Rotterdam
www.kcap.eu
rotterdam@kcap.eu