

## RENVOOI MATERIALEN / SYMBOLEN

	prefab beton		Metalstud binnen- en voorzetwanden
	I.h.v.g. beton volgens algeme constructie		brandwanden in de appartements- A.B.B.
	HSB-element		brandwanden i.p.v. natte celbet- A.B.B.
	isolatie minerale wolhoogwaardig		schachtwanden A.B.B.
	aluminium bekleding		kuikandelen 120-mm
	natuursteen gevelbekleding		spingewanden G.F. 205 EGO DSGC 19/75 S.A. W1 2, schiedingwand geselverd
	styrock kantplank		weerscheidende wanden G.F. 205 EGO DSGC 10P/102 S.A. schiedingwand geselverd
	stalen kolom gevuld met beton		spingewanden A.B.B.
	I.h.v.g. betonnen kolom		kuikandelen
	stalen kolom		kuikandelen hoogbouwelementen
	anhydriet dekvlies, zwevend		pluggen
	zandcement dekvlies		gevelende voorzetwand FG115, R: 4,65 m2Kw
	opzetvloer		
	opzetvloer		
	opzetvloer		

## RENVOOI BRANDVEILIGHEID

	zelfsluitende deur		schachtwanden 1 zijzij 60min brandwerend voorzetwanden, voorzien van vrijloopdrager
	zelfsluitende deur, 30 minuten WBDRO		oprijplaatdrager
	zelfsluitende deur, 60 minuten WBDRO		rookmelder voor vrijloopdrager conform NEN 2555
	brandwandschijld 20 minuten WBDRO		vluchtrookaanleiding
	brandwandschijld 30 minuten WBDRO		brandlangslang (slanglengte 30 meter)
	brandwandschijld 60 minuten WBDRO		schiedingwand
	rookmelder, aangesloten op lichtnet conform NEN 2555		ruimte voorzien van algemene noodverlichting
	aanstuurpunt draag bekleding		deur zonder sleutel te openen

## RENVOOI REGELGEVING

minimale IC-waarden:	
gsmets	4,5 m2Kw
daken	6,0 m2Kw
plafonds uitstralingen	6,0 m2Kw
begane grondvloer	3,5 m2Kw
U-waarden:	1,0 W/m2K
grootkruisen	

EPC berekening, daglichtberekening, ventilatieberekening, geluidsoverlast, brandveiligheid volgens rapport LBP d.d. 20-03-2020  
Deuren, ramen, kozelen en vergelijkbare constructieonderdelen in een uitwendige schiedingconstructie die overeenkomstig NEN 5087, berekend op, zullen overeenkomstig uitgevoerd worden.  
Er wordt voldaan aan weerstandsklasse 2 uit NEN 5006

Dakafwerking / balast c.f. NEN 4707 + W97  
Dakveiligheid c.f. EN 795  
Beglazing >0,85m = vloer uitvoeren c.f. NEN EN 1996, NEN EN 1991, NEN 2008

Dak: vloer- en raamparties worden aan afsluiting 2 Bouwbesluit:  
"Algemene eisen van de bouwconstructie" artikel 2.1.4.4.  
Indien de vloer- en raamparties zijn vervaardigd van glas, wordt het "niet bezwaakt"  
als bedoeld in artikel 2.2 en 2.3 bouwbesluit volgens NEN 2008






Voorlichtschiedingen aandringen c.f. artikel en 2.18 en 2.20 Bouwbesluit 2012

## RENVOOI VERWERKING

Binnenwanden:	
-	geen ledigwerk in weerscheidende wanden, m.u.v. electra onder voorwaarden attest
-	geen ledigwerk in schachtwanden
-	keuze kanten van metaalwanden afwerken met met beglazing
Houten binnenkozellen:	
-	houten binnenkozellen c.f. attesten brandwerend afstemmen / aflijten

tegelsverwerking:  
badkamer: min. h = 2,1 m  
toilet: min. h = 1,2 m

## SITUATIE

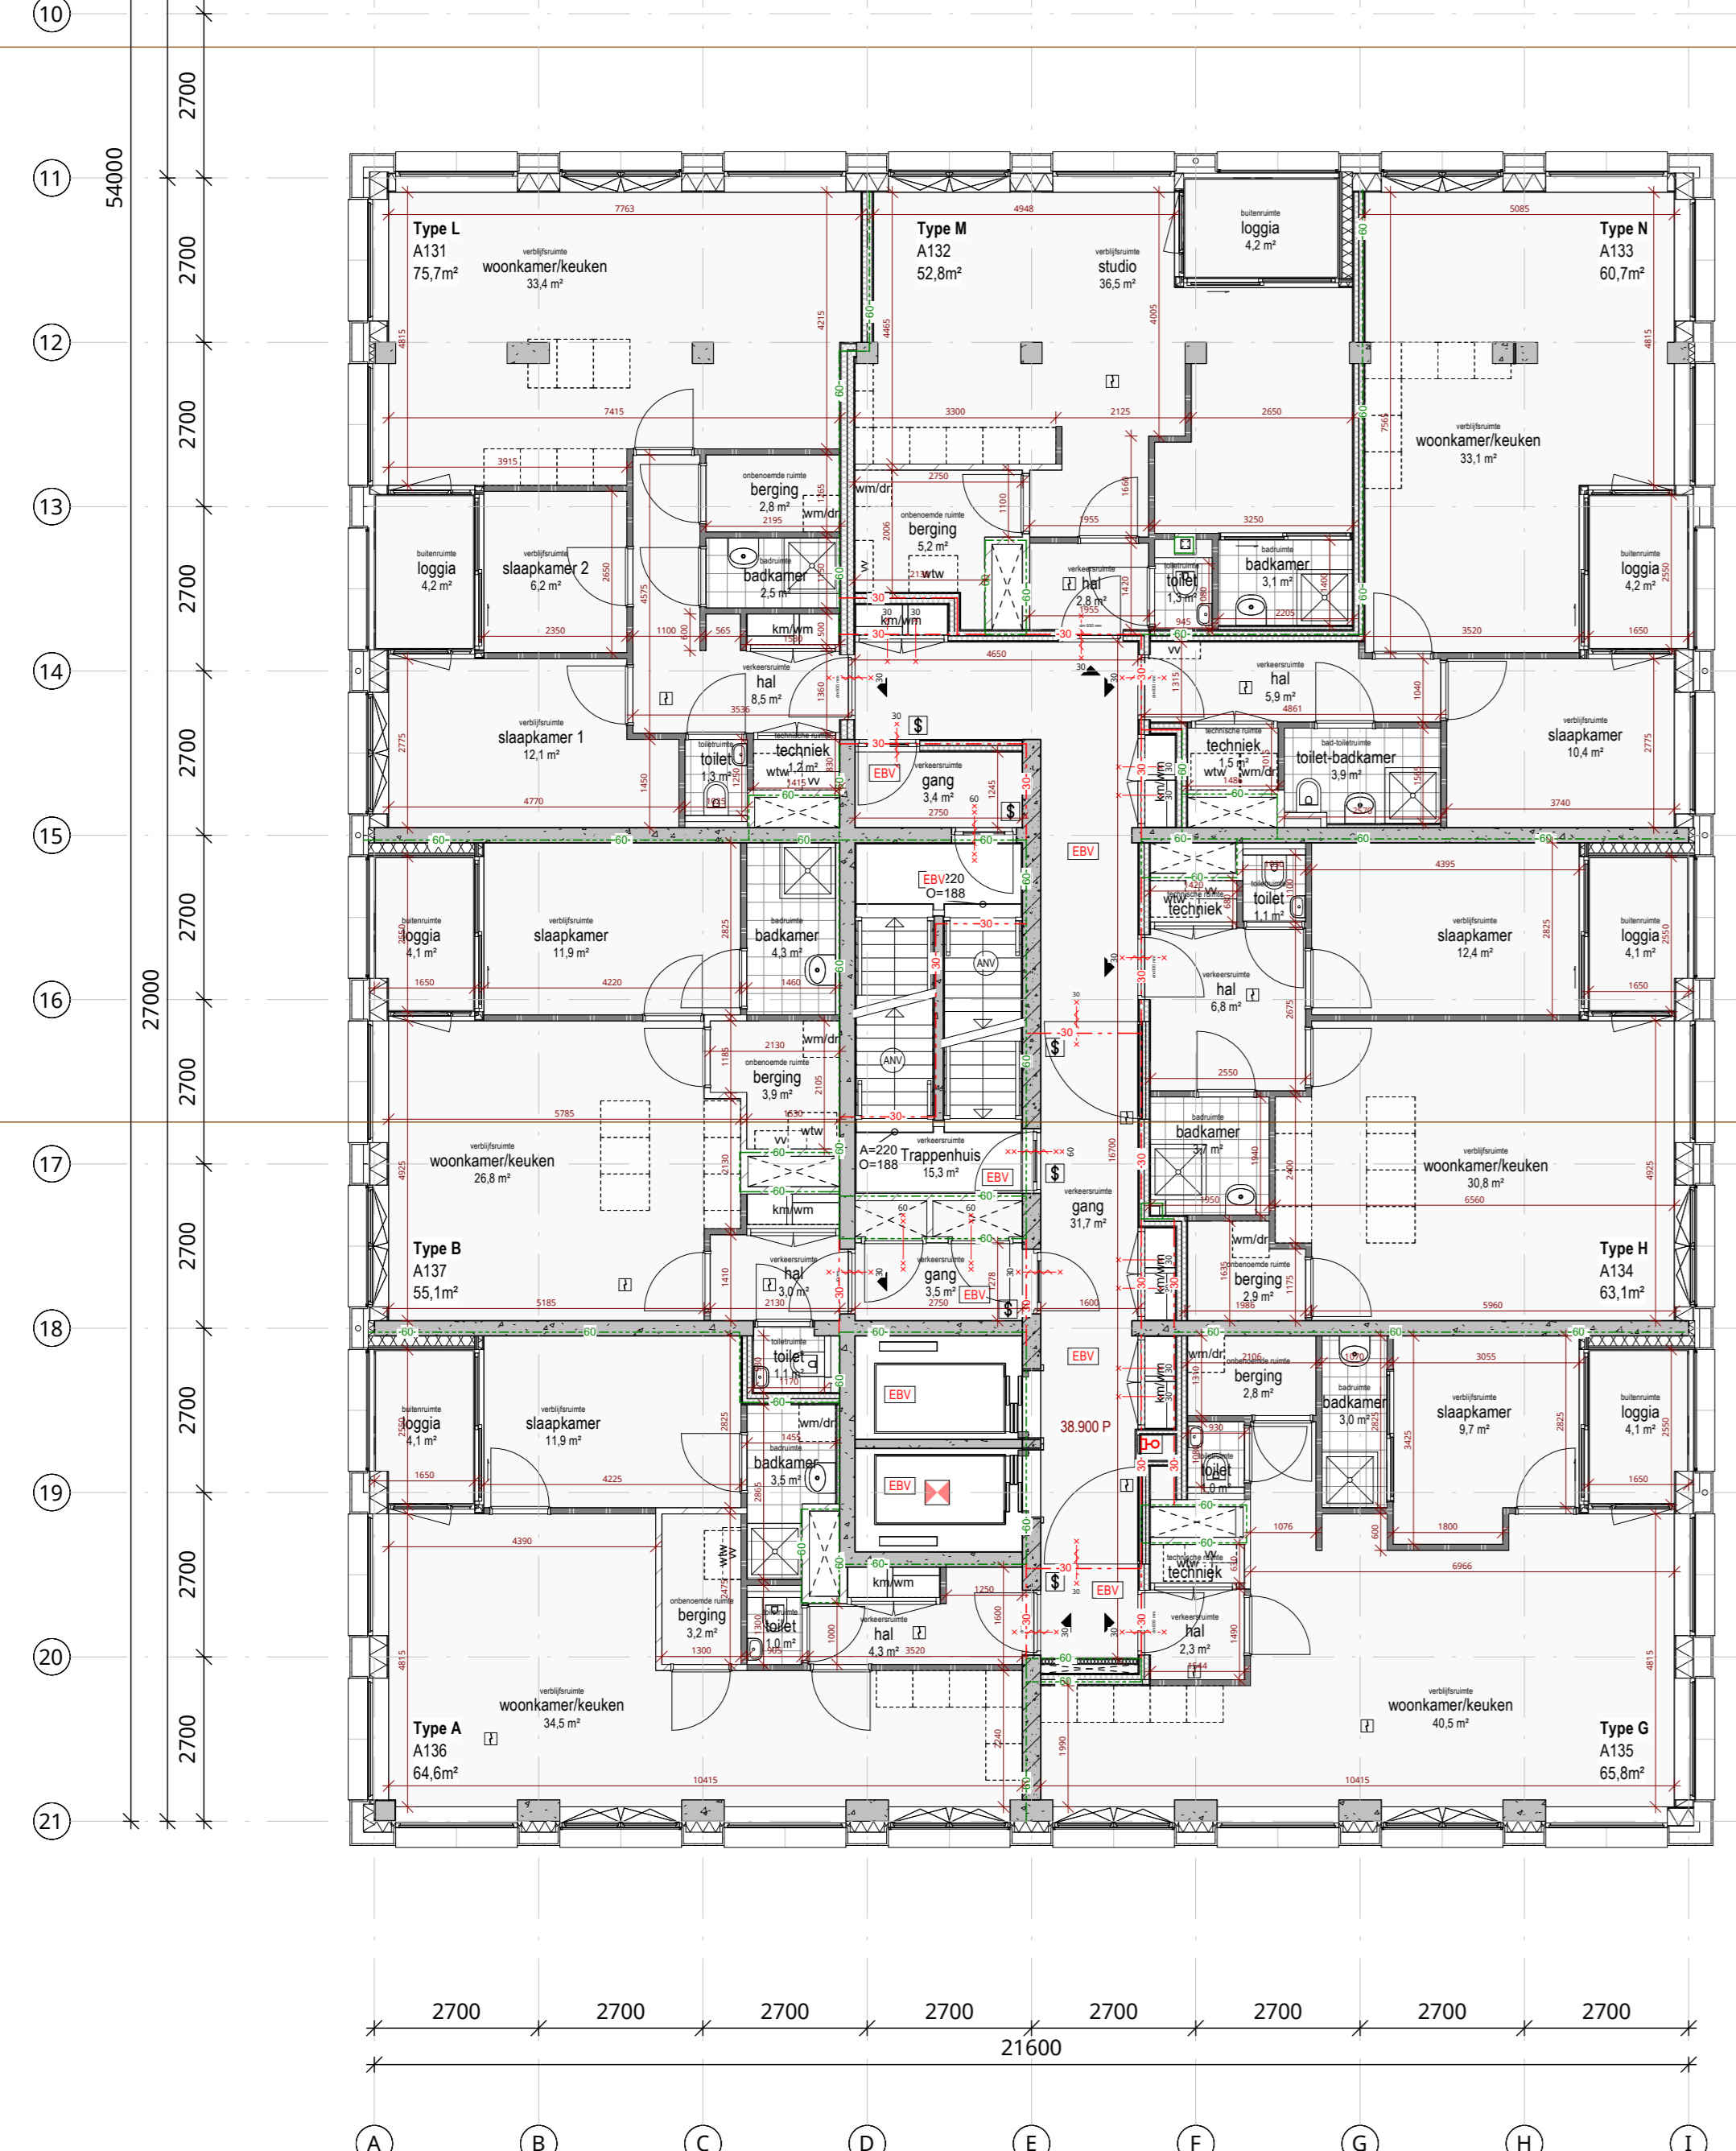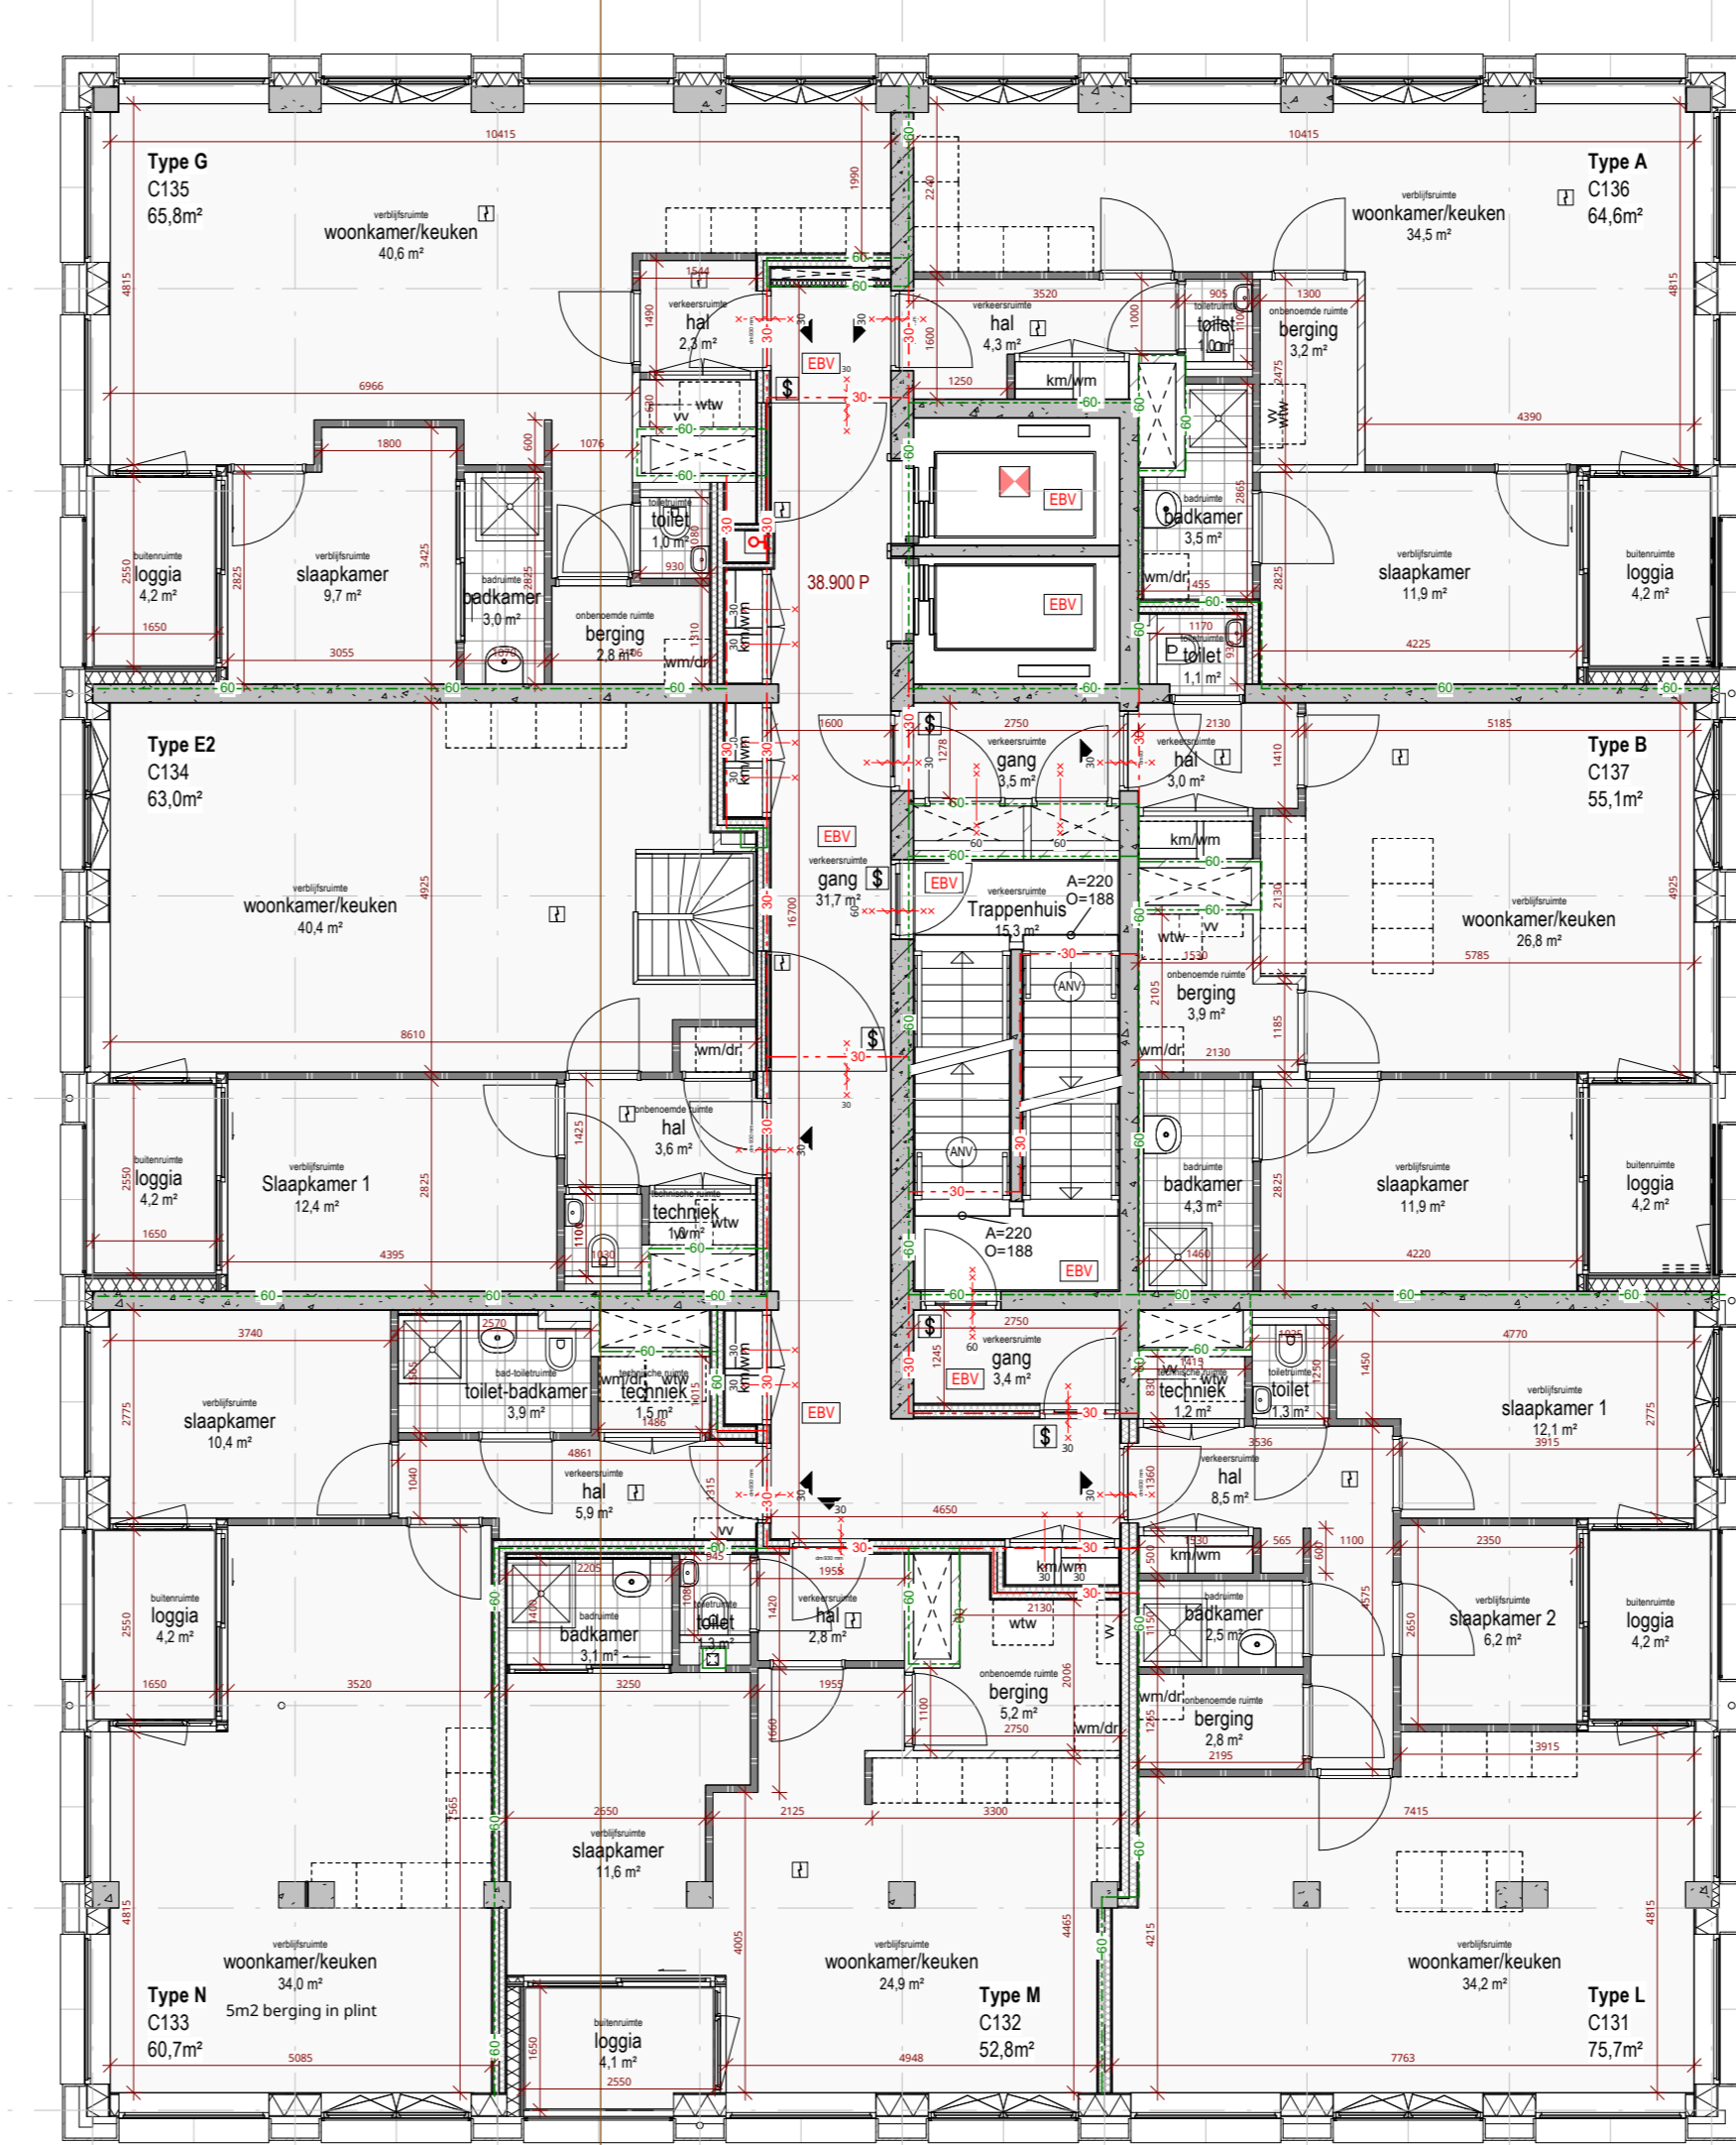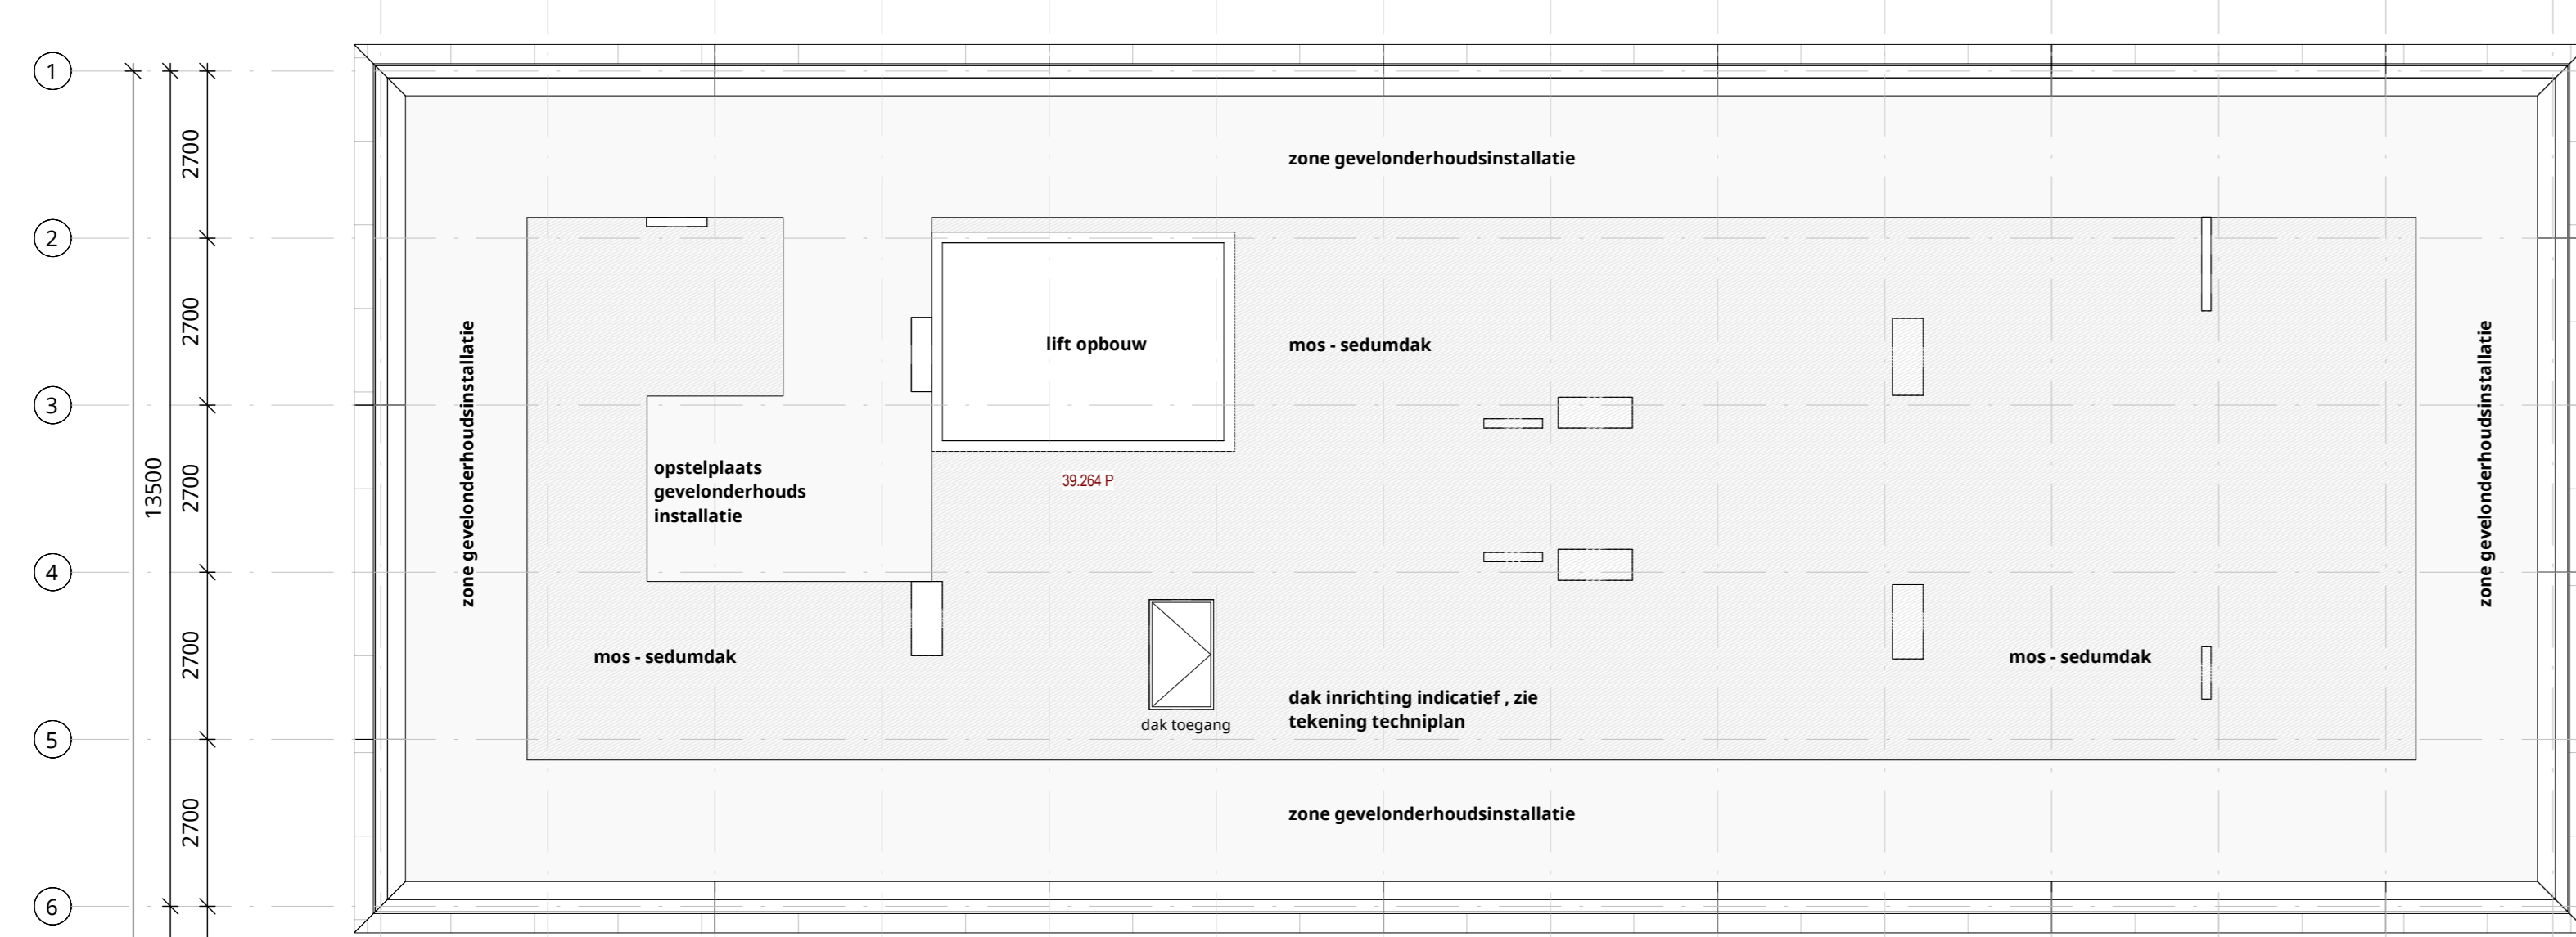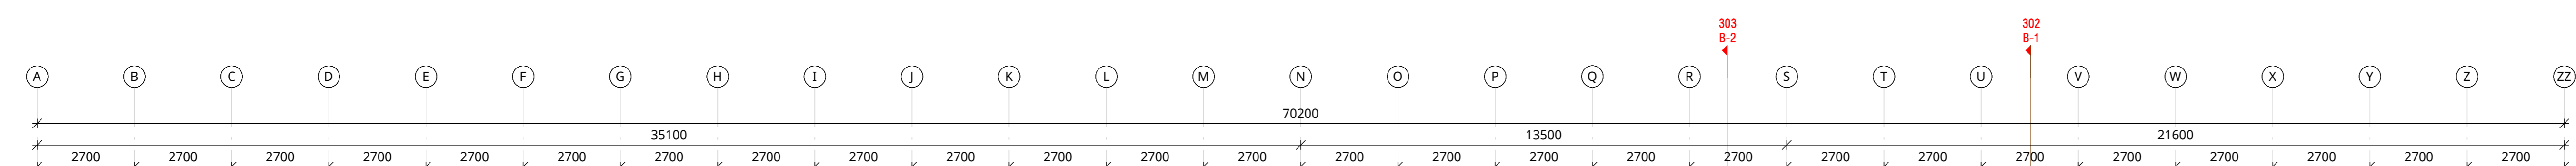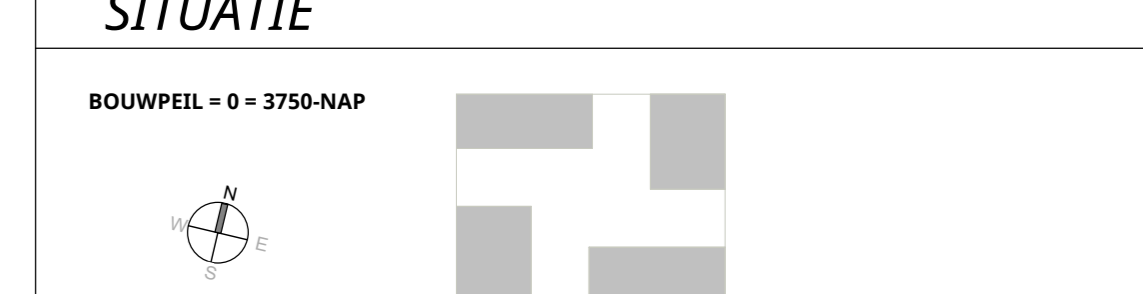

Omschrijving	Datum	Wijziging
<b>opmerkingen BPC verwerkt</b>	<b>25-06-2021</b>	<b>A</b>
Project	Opdrachtgever	
<b>Woongebouw Alexandrium</b>	<b>Triple Living</b>	
Fase	Datum	
<b>Definitief Ontwerp</b>	<b>31-03-2021</b>	
Onderdeel	Projectnummer	
<b>Plattegrond 13e verdieping</b>	<b>19013</b>	
Schaal	Formaat	Bladcode
<b>1 : 100</b>	<b>A0</b> 841,0 x 1188,0	<b>DO-113</b>