
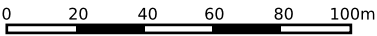


Gewaarmerkt als
behorende bij besluit

[Handwritten signature]

van Gedeputeerde Staten van Drenthe, kenmerk
Z2021-005715, d.d. 23 augustus 2021

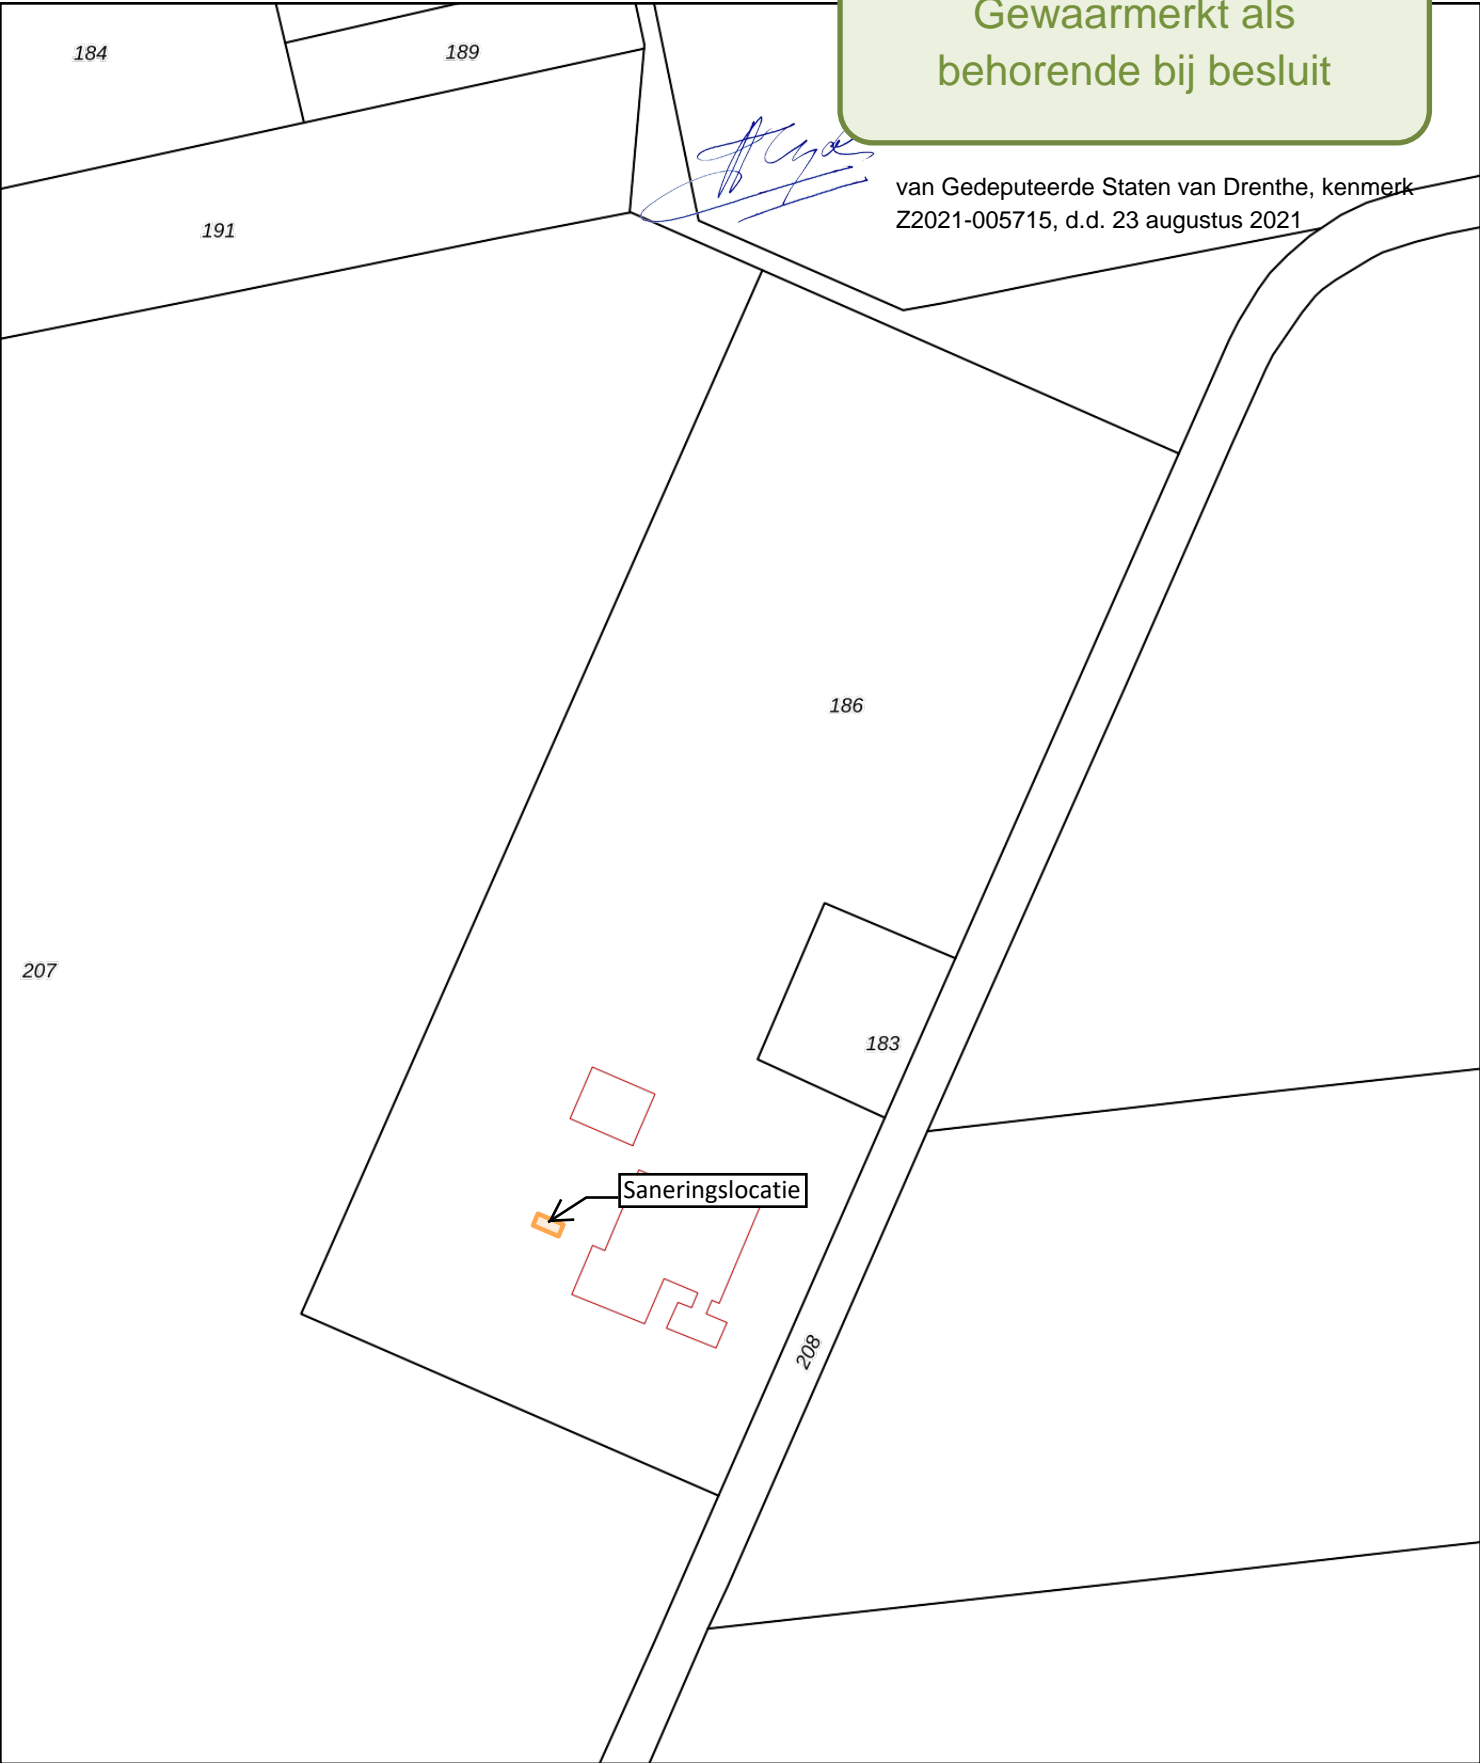

12345

25

Deze kaart is noordgericht

Perceelnummer

Huisnummer

Vastgestelde kadastrale grens

Voorlopige kadastrale grens

Administratieve kadastrale grens

Bebouwing

Schaal 1: 2200

Kadastrale gemeente

Sectie

Perceel

Assen

Y

186

Aan dit uittreksel kunnen geen betrouwbare maten worden ontleend.
De Dienst voor het kadaster en de openbare registers behoudt zich de intellectuele eigendomsrechten voor, waaronder het auteursrecht en het databankenrecht.

kadaster