



**Behoort bij besluit W2020/321  
van het college van Kaag en  
Braassem d.d. 23-08-2021**

concept: inrichting openbaar gebied in overleg met de gemeente  
Kaag en Braassem. Zie bijgevoegde VO van Weld d.d. 21-05-2021

AXIII - ontwerpers van duurzame ruimte



**ADRES**  
Stieltjesstraat 36  
2313 SL, Leiden  
**CONTACT**  
info@axiii.nl  
www.axiii.nl  
+31


#### OPDRACHTGEVER

Van Wengerden en Visser  
Dorpsstraat 18  
2435 AJ, Zevenhoven

#### SONNEBURGH, WOUBRUGGE

<b>Projectnummer</b>	1901
<b>Datum</b>	25-5-2021
<b>Fase</b>	DO
<b>Tekeningcode</b>	SIT01
<b>Tekeningnaam</b>	Situatie Situatie
<b>Schaal</b>	1:500
<b>Formaat</b>	A3L
<b>Getekend</b>	DJ
<b>Versie</b>	A
<b>Versiedatum</b>	28-08-2020

Alle maten in het werk te controleren

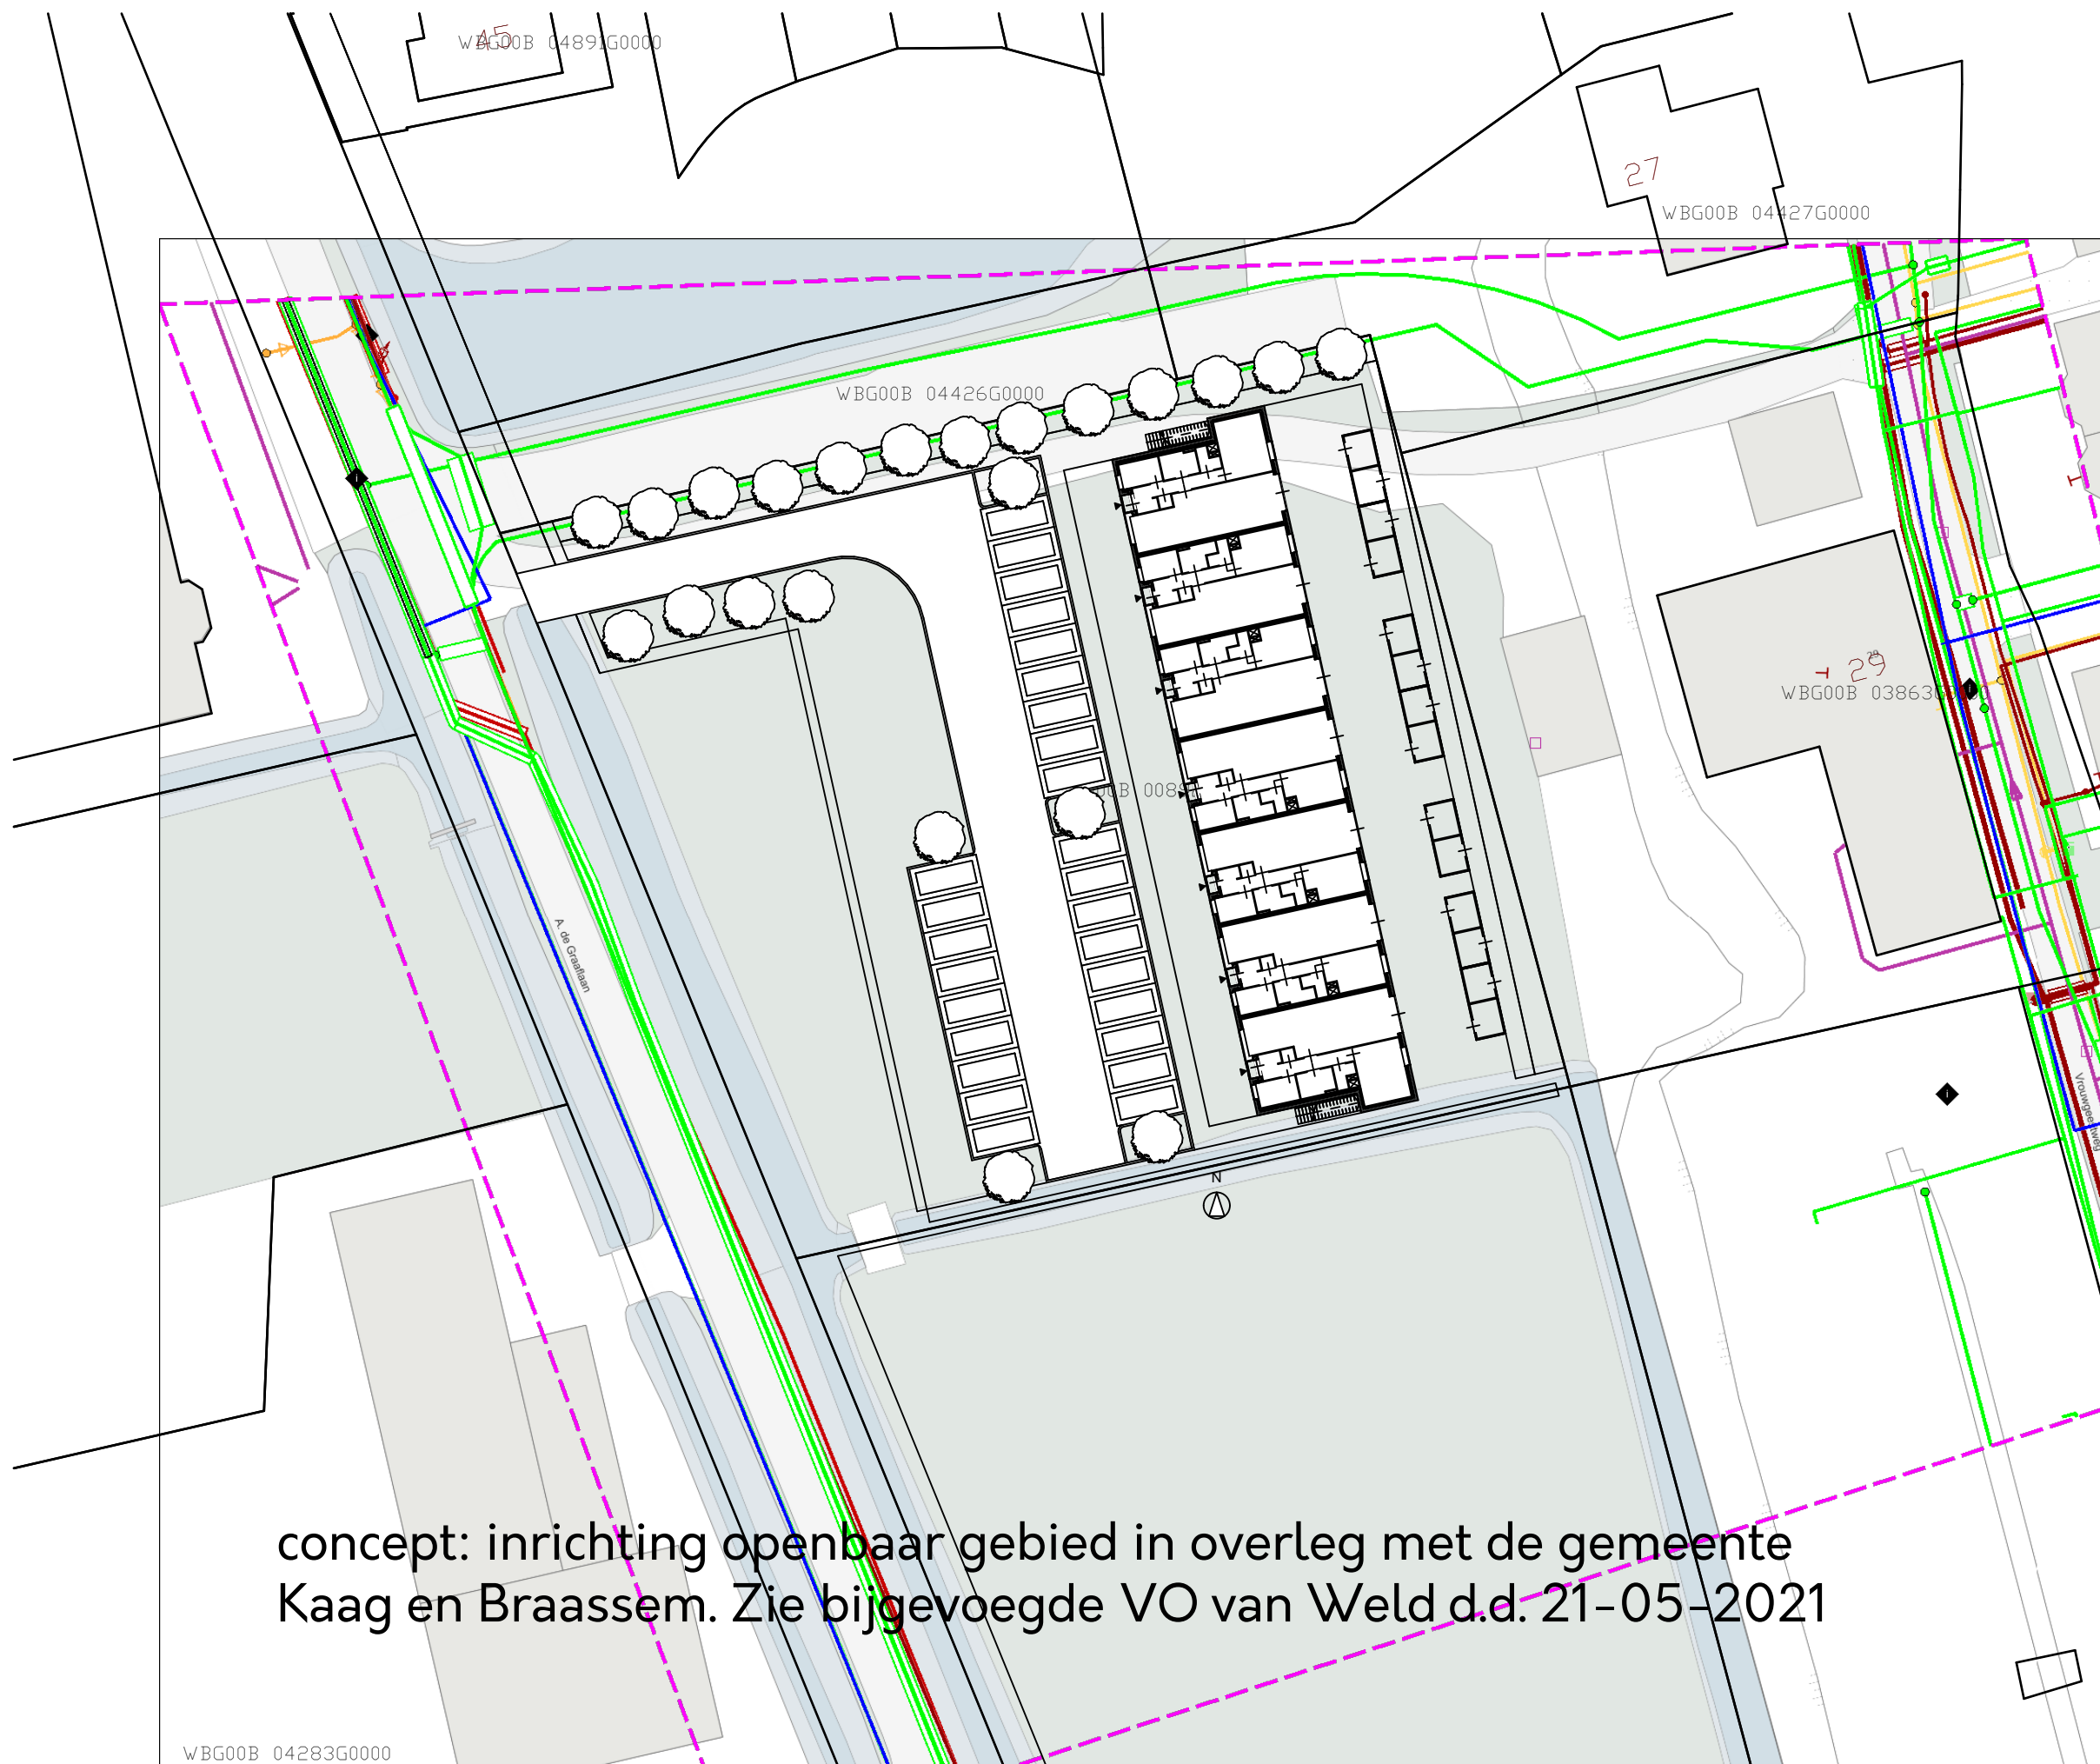

concept: inrichting openbaar gebied in overleg met de gemeente  
Kaag en Braassem. Zie bijgevoegde VO van Weld d.d. 21-05-2021

Liander N.V. Pa gas hoge dr
Liander N.V. Pa middenspa
Liander N.V. Pa gas lage dr
Liander N.V. Pa laagspanni
Gemeente Kaag e riool vrijv
KPN B.V. datatransport
Oasen N.V. water
Provincie Zuid- datatranspo
Spitters Electr datatranspo
Ziggo B.V. datatransport

AXIII - ontwerpers van duurzame ruimte



**ADRES**  
Stieltjesstraat 36  
2313 SL, Leiden  
**CONTACT**  
info@axiii.nl  
www.axiii.nl  
+31 6 28 77 26 89

#### OPDRACHTGEVER

Van Wengerden en Visser  
Dorpsstraat 18  
2435 AJ, Zevenhoven


#### SONNEBURGH, WOUBRUGGE

<b>Projectnummer</b>	1901
<b>Datum</b>	25-5-2021
<b>Fase</b>	DO
<b>Tekeningcode</b>	SIT02
<b>Tekeningnaam</b>	Situatie KLIC
<b>Schaal</b>	1:500
<b>Formaat</b>	A3L
<b>Getekend</b>	DJ
<b>Versie</b>	F
<b>Versiedatum</b>	24-5-2021





Alle maten in het werk te controleren

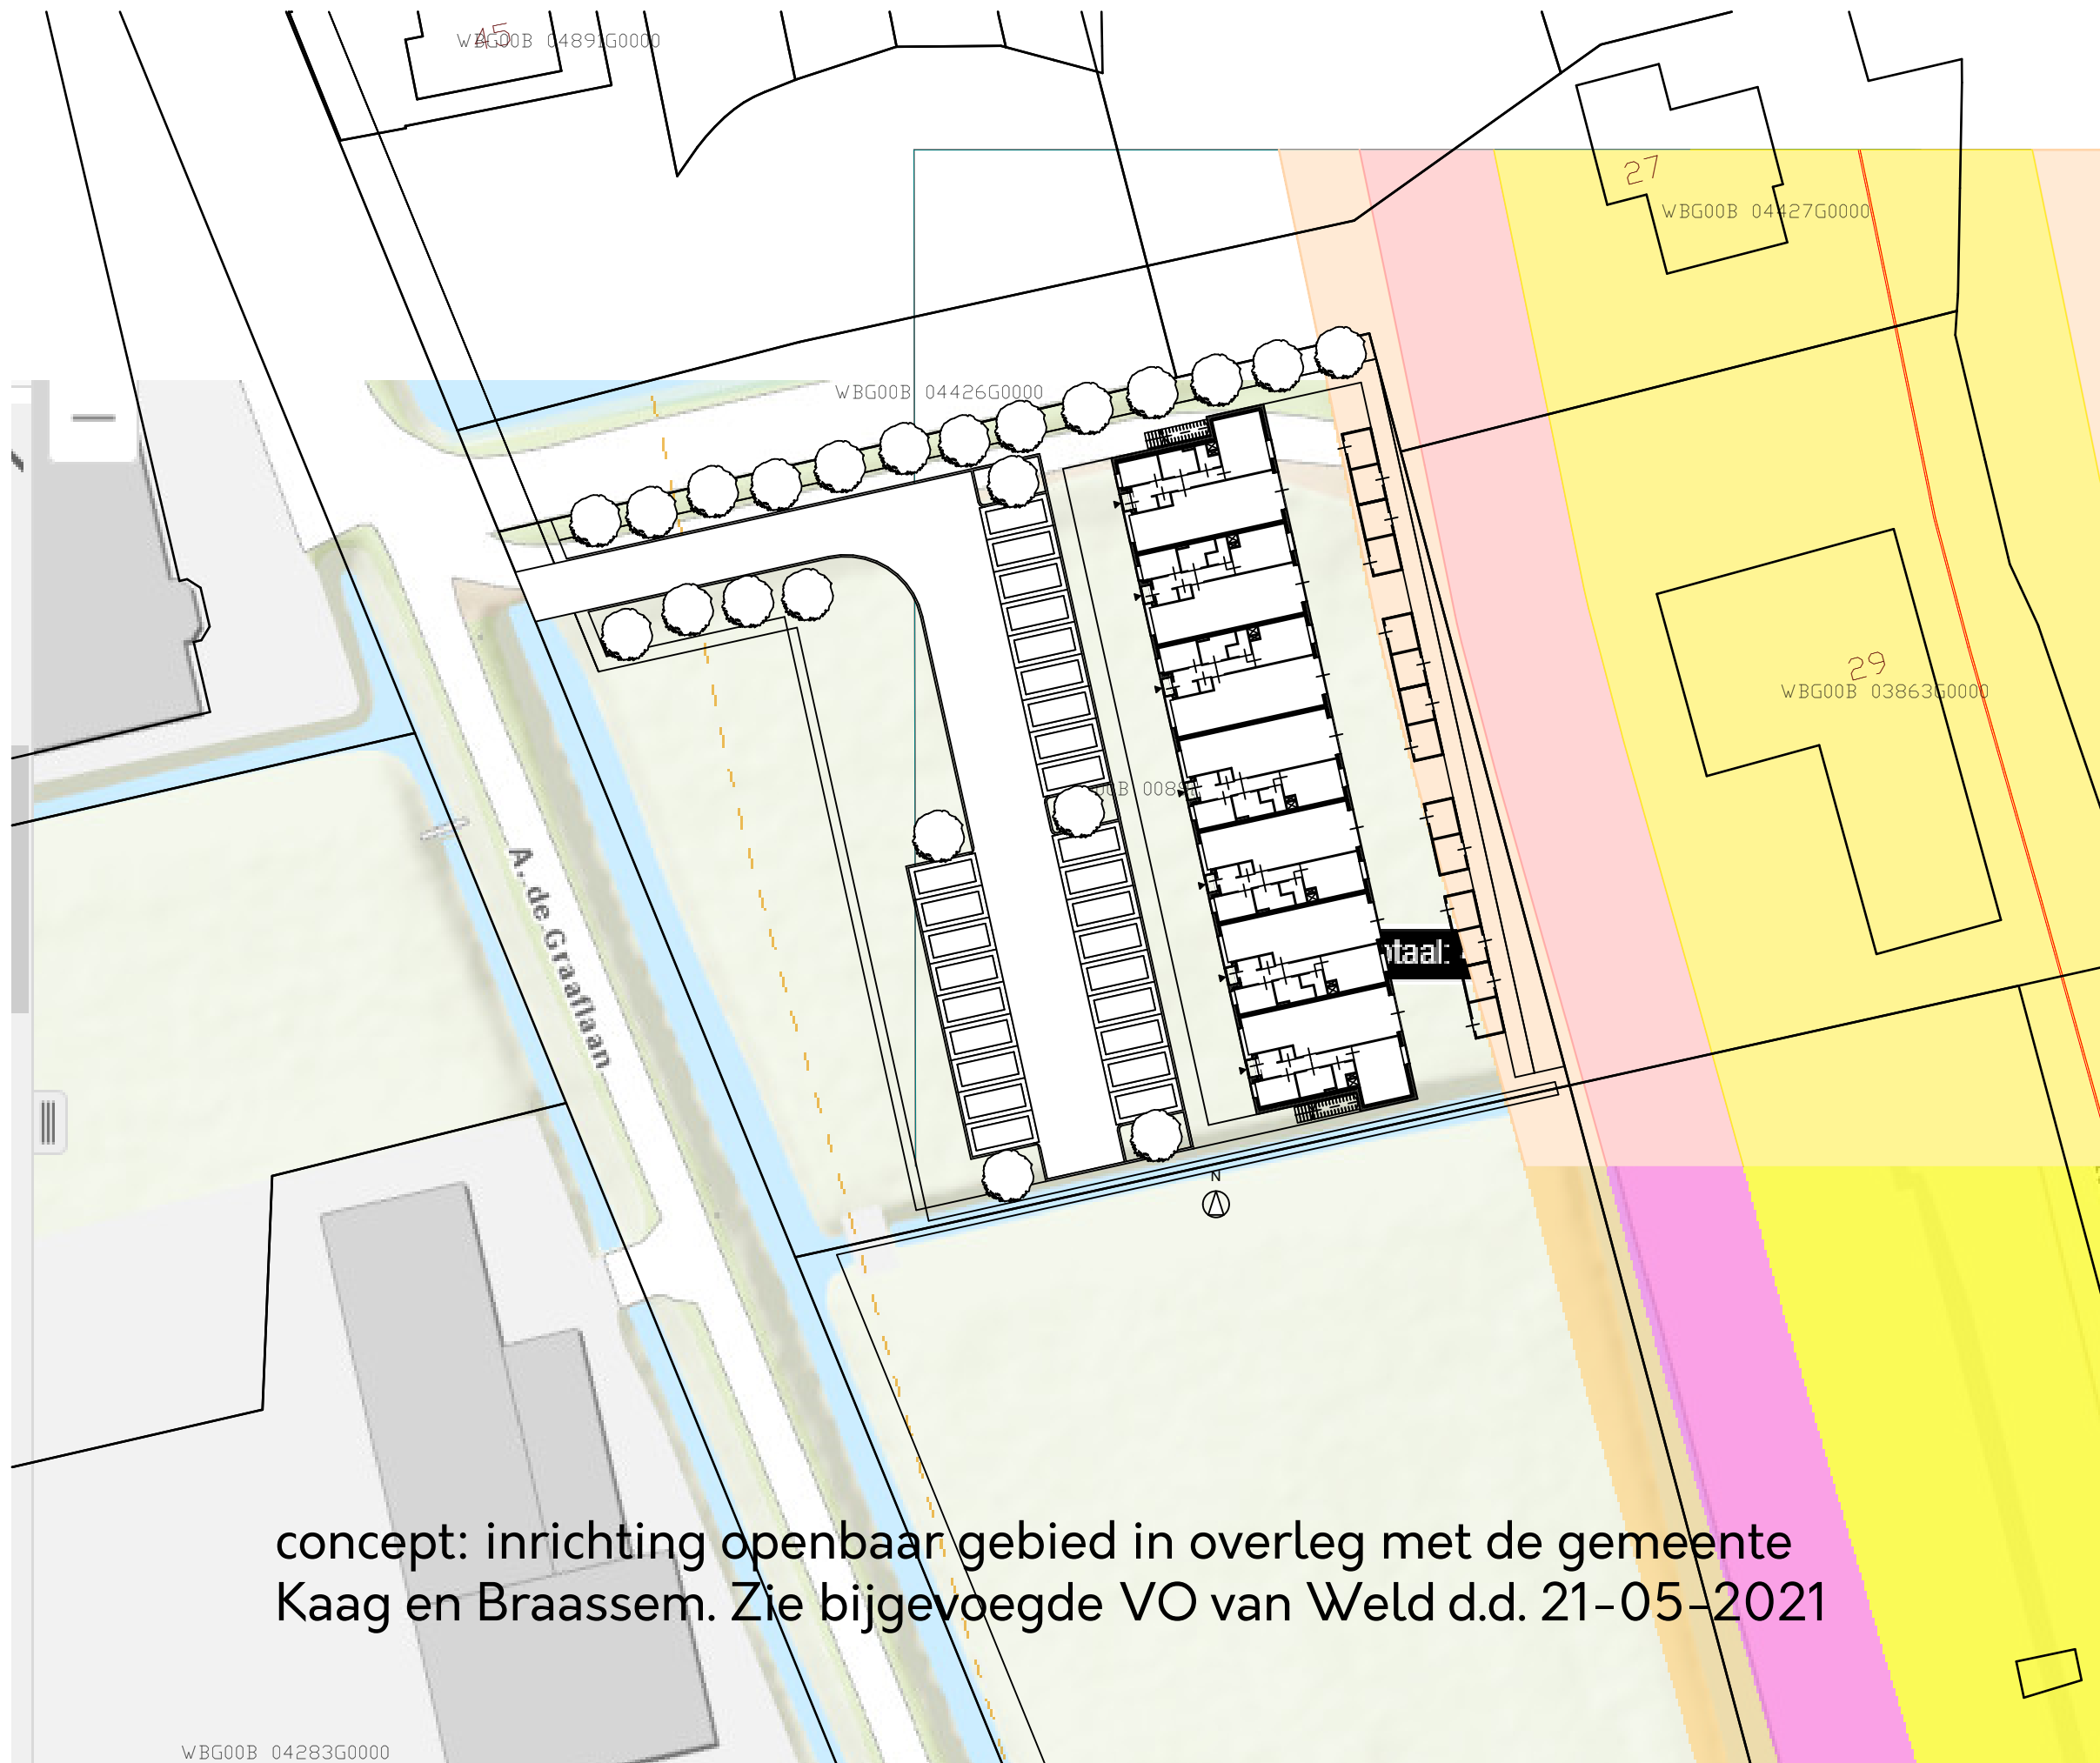





concept: inrichting openbaar gebied in overleg met de gemeente  
Kaag en Braassem. Zie bijgevoegde VO van Weld d.d. 21-05-2021

-  Kernzone
-  Profiel van Vrije Ruimte
-  Beschermszone
-  Buitenbeschermszone

AXIII - ontwerpers van duurzame ruimte



**ADRES**  
Stieltjesstraat 36  
2313 SL, Leiden  
**CONTACT**  
info@axiii.nl  
www.axiii.nl  
+31 6 28 77 26 89

#### OPDRACHTGEVER

Van Wengerden en Visser  
Dorpsstraat 18  
2435 AJ, Zevenhoven

#### SONNEBURGH, WOUBRUGGE

<b>Projectnummer</b>	1901
<b>Datum</b>	25-5-2021
<b>Fase</b>	DO
<b>Tekeningcode</b>	SIT04
<b>Tekeningnaam</b>	Situatie Dijklichaam
<b>Schaal</b>	1:500, 1:66,29,
<b>Formaat</b>	A3, B0
<b>Getekend</b>	DJ
<b>Versie</b>	F
<b>Versiedatum</b>	24-5-2021

Alle maten in het werk te controleren