


Gewaarmerkt als behorende bij besluit

Uw referentie: Marchien

van Gedeputeerde Staten van Drenthe,
kenmerk Z2021-005720, d.d. 7 september 2021

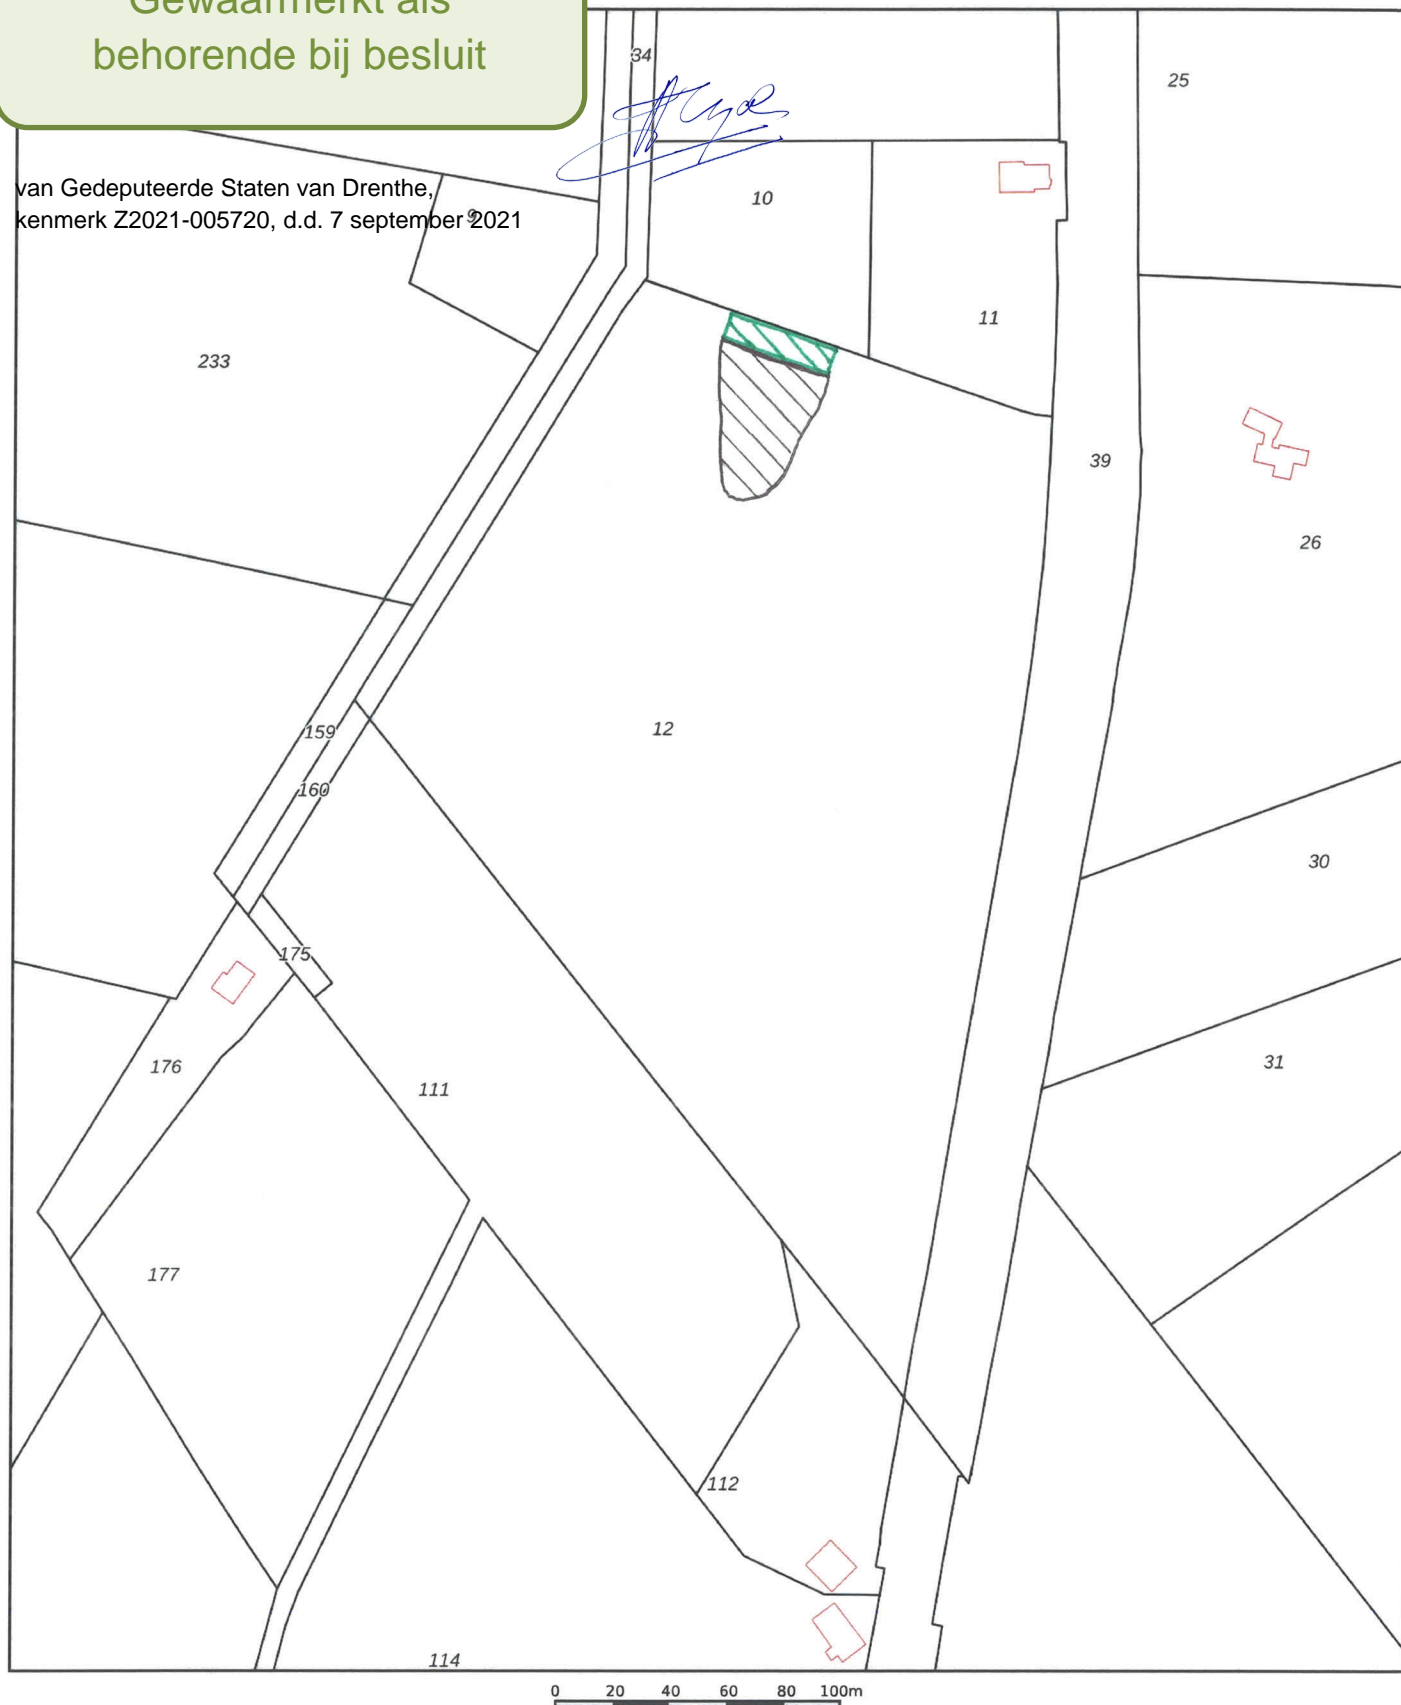

12345

25

Deze kaart is noordgericht

Perceelnummer

Huisnummer

Vastgestelde kadastrale grens

Voorlopige kadastrale grens

Administratieve kadastrale grens

Bebouwing

Schaal 1: 2500

Kadastrale gemeente

Sectie

Perceel

Assen

AD

12



= saneringscontour



= interventiewaardecontour

kadaster



Voor een eensluitend uittreksel, geleverd op 2 september 2021.
De bewaarder van het kadaster en de openbare registers

Aan dit uittreksel kunnen geen betrouwbare maten worden ontleend.
De Dienst voor het kadaster en de openbare registers behoudt zich de intellectuele
eigendomsrechten voor, waaronder het auteursrecht en het databankenrecht.