


Behoort bij besluit W2021/199
van het college van Kaag en
Braassem d.d. 08-07-2021

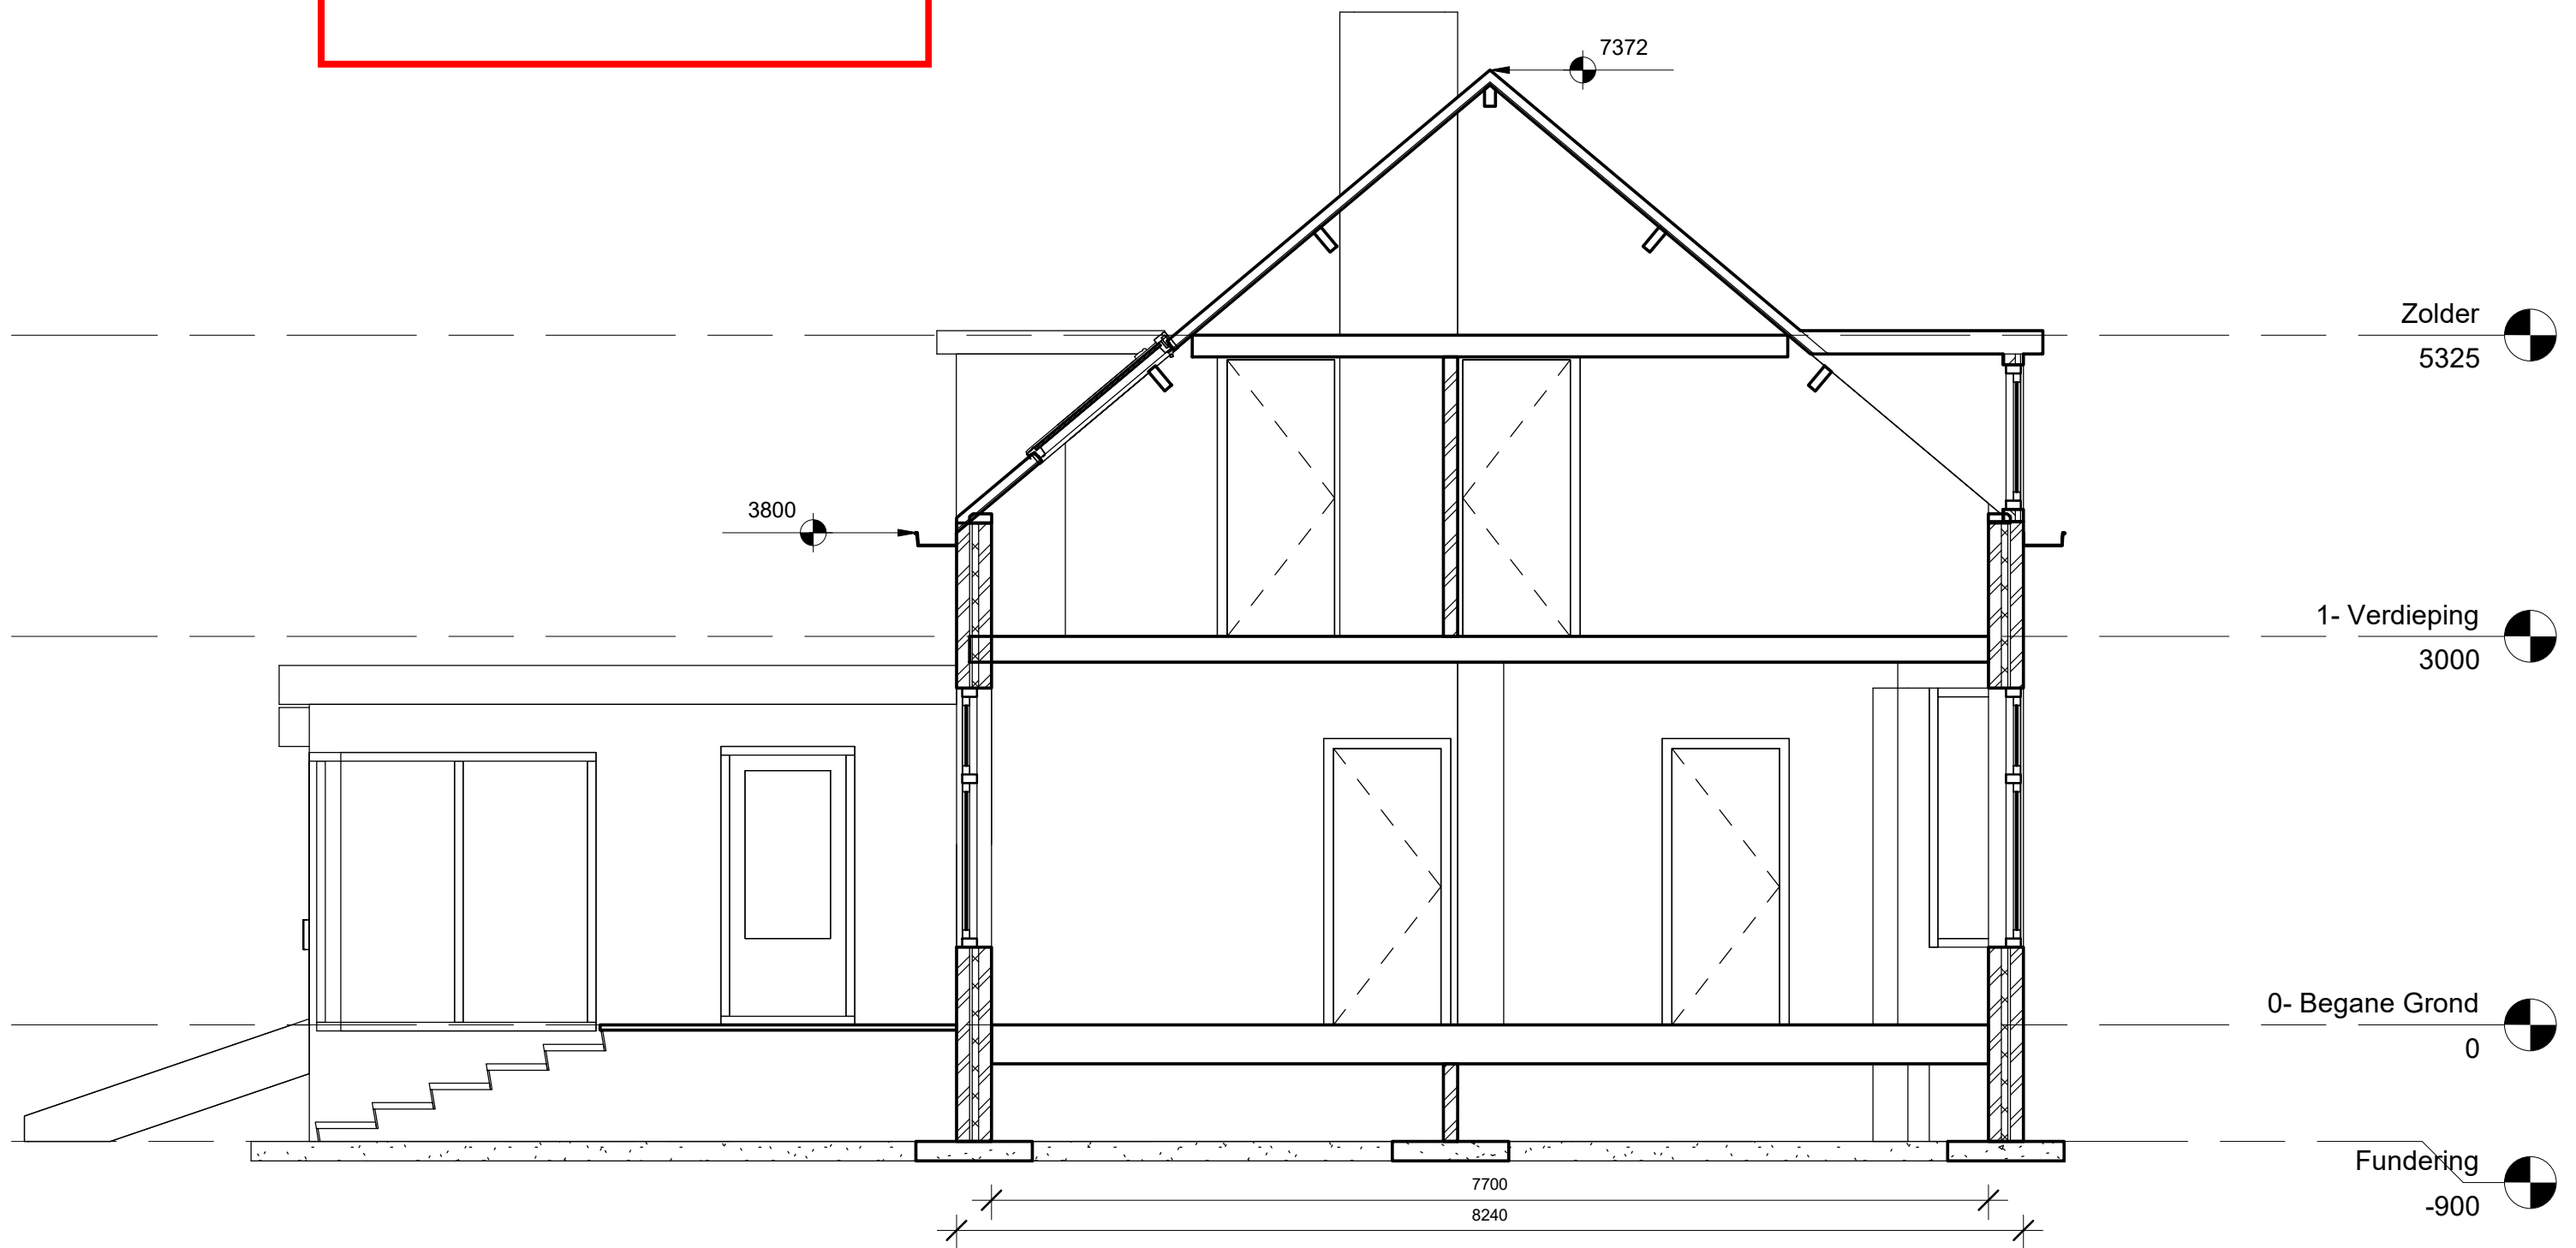

Bestaande situatie

LMDN Houtbouw

Dakopbouw W. vd Veldenweg 77
Leimuiden

Doorsnede

Project number	09244
Date	20-05-2021
Papierformaat	A3

Ba-003

, architect BNA www.henksnoeks.nl

Scale 1 : 50

1

Doorsnede

1 : 50