




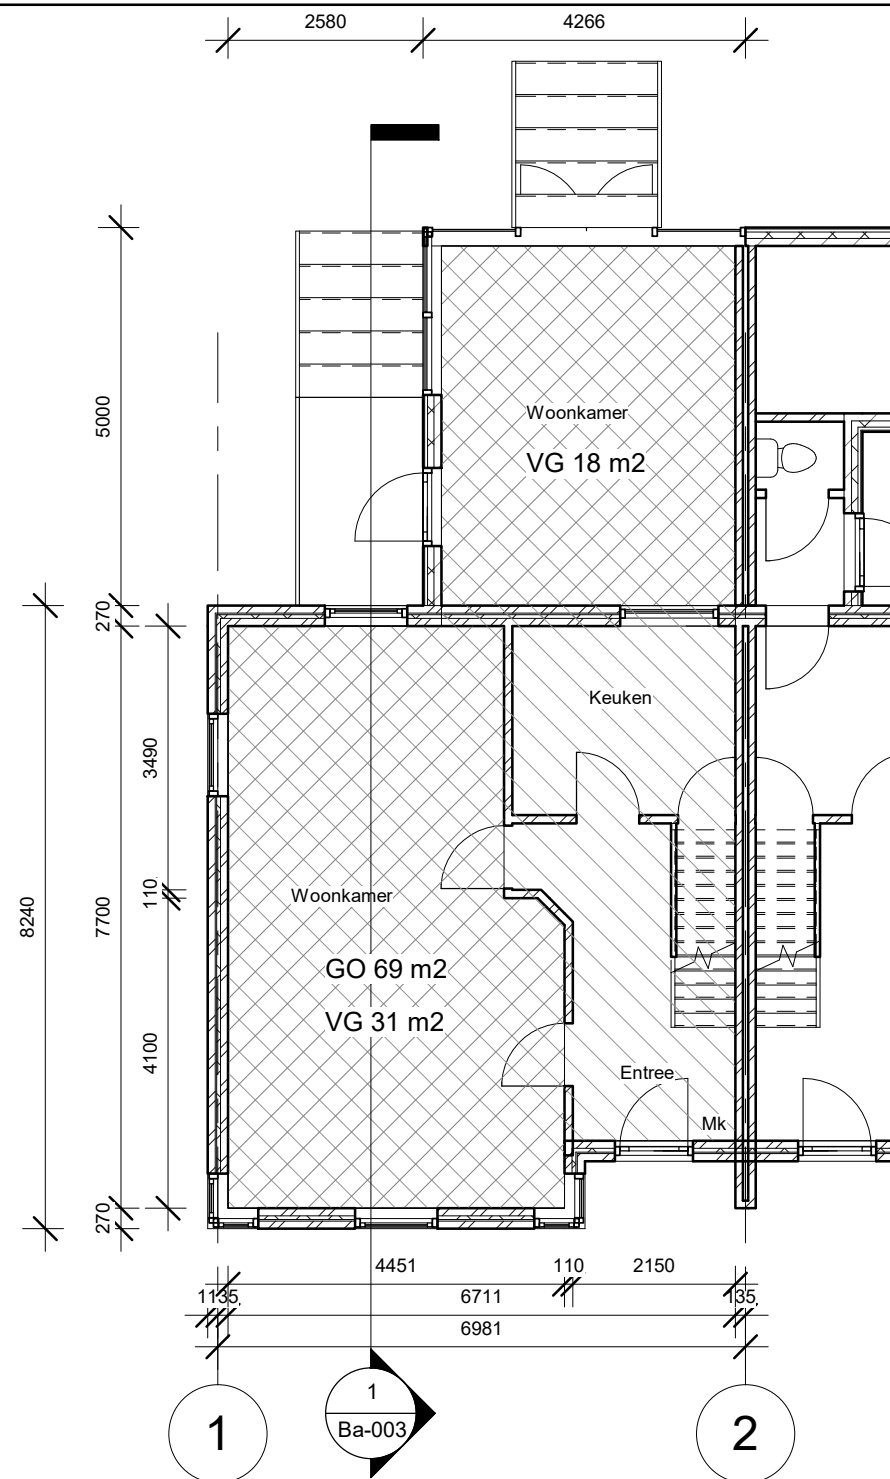

1 0- Begane Grond
1 : 100

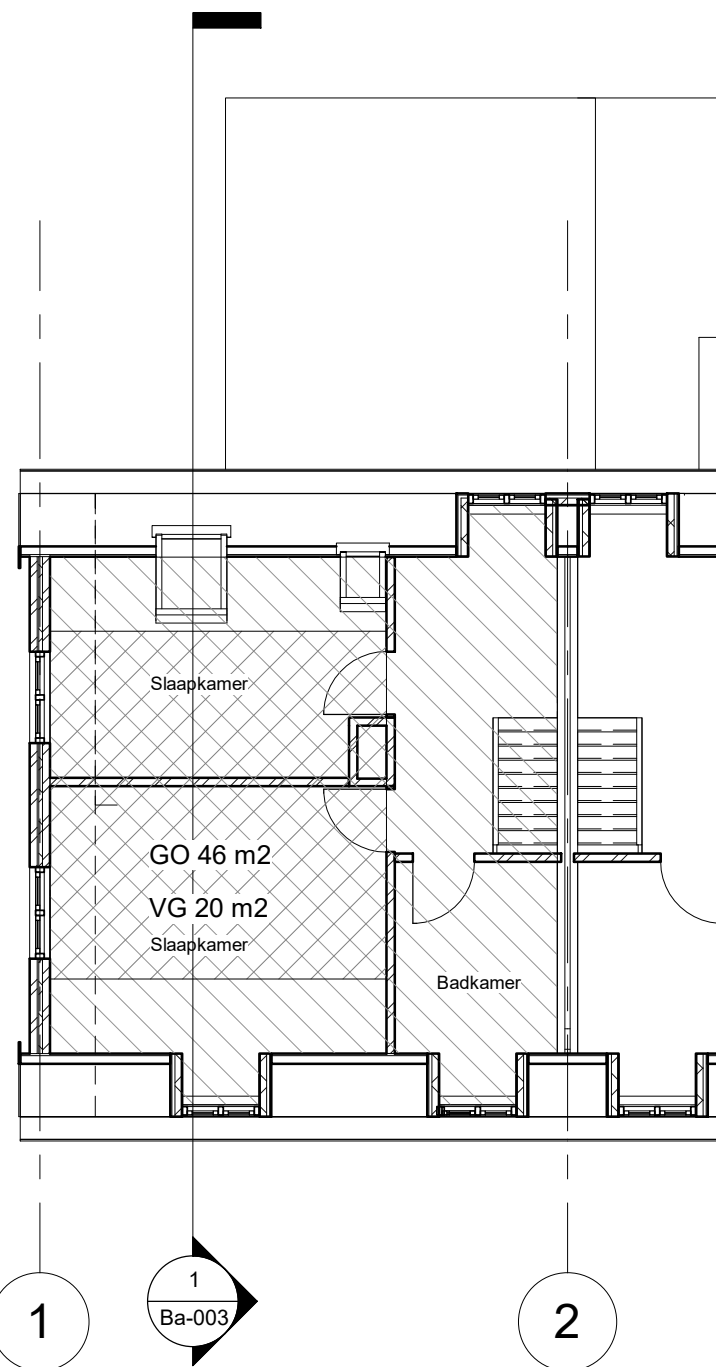

2 1- Verdieping
1 : 100

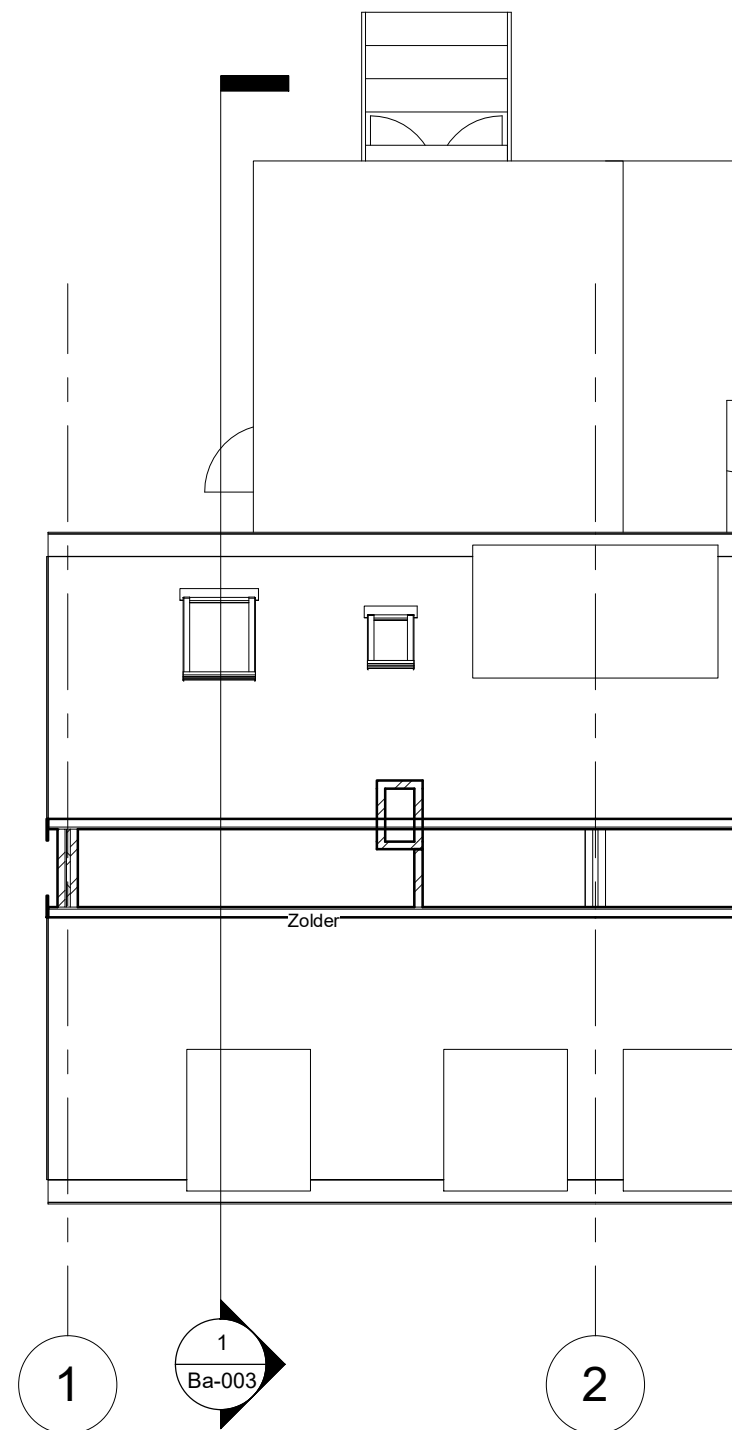

3 Zolder
1 : 100

**Behoort bij besluit W2021/199
van het college van Kaag en
Braassem d.d. 08-07-2021**



Bebouwde oppervlakte:	80 m2
BVO:	171 m2
Bruto inhoud:	421 m3
GO:	115 m2
VG:	69 m2
Rookmelder conform NEN 2555	

Bestaande situatie

LMDN Houtbouw
Dakopbouw W. vd Veldenweg 77
Leimuiden

Plattegronden

Project number	09244	Ba-001	
Date	29-06-2021		
Papierformaat	A3		
architect BNA	www.henksnoeks.nl	Scale	As indicated