




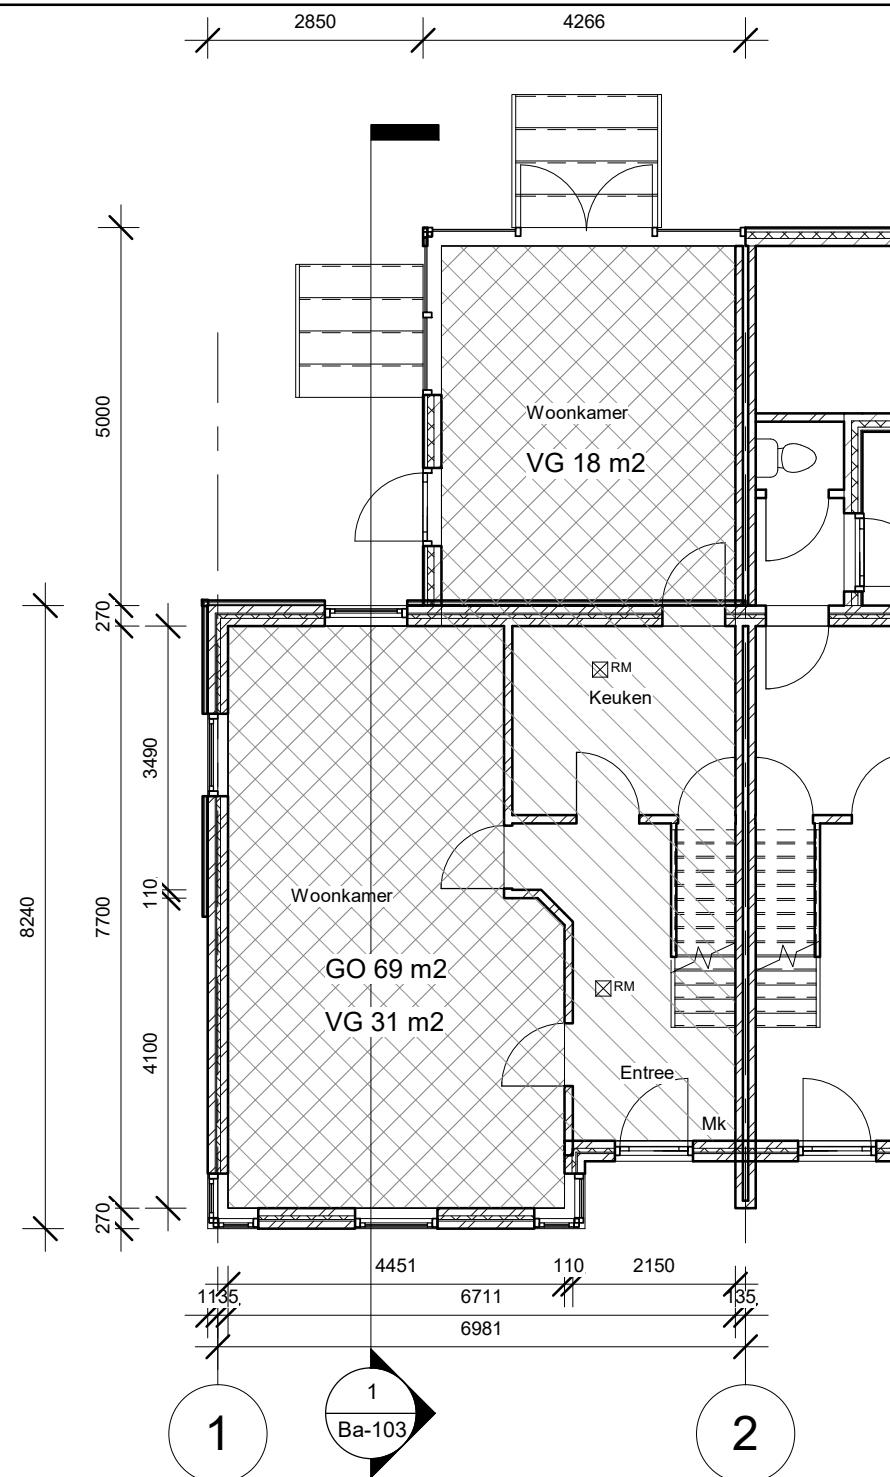

1 0- Begane Grond
1 : 100

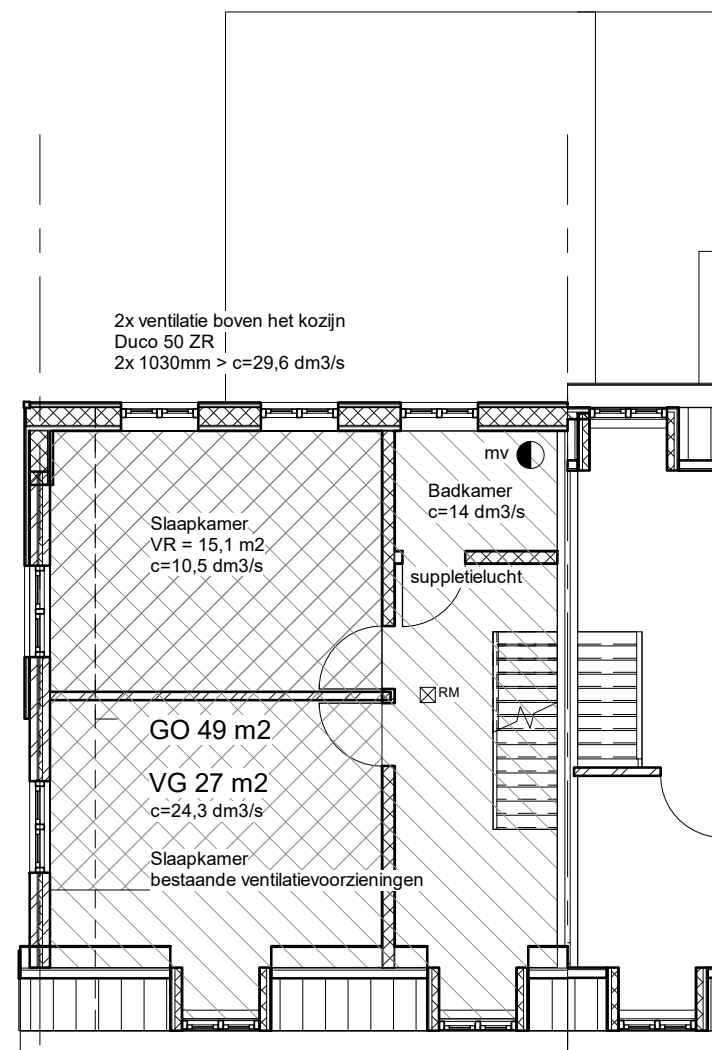

2 1- Verdieping
1 : 100

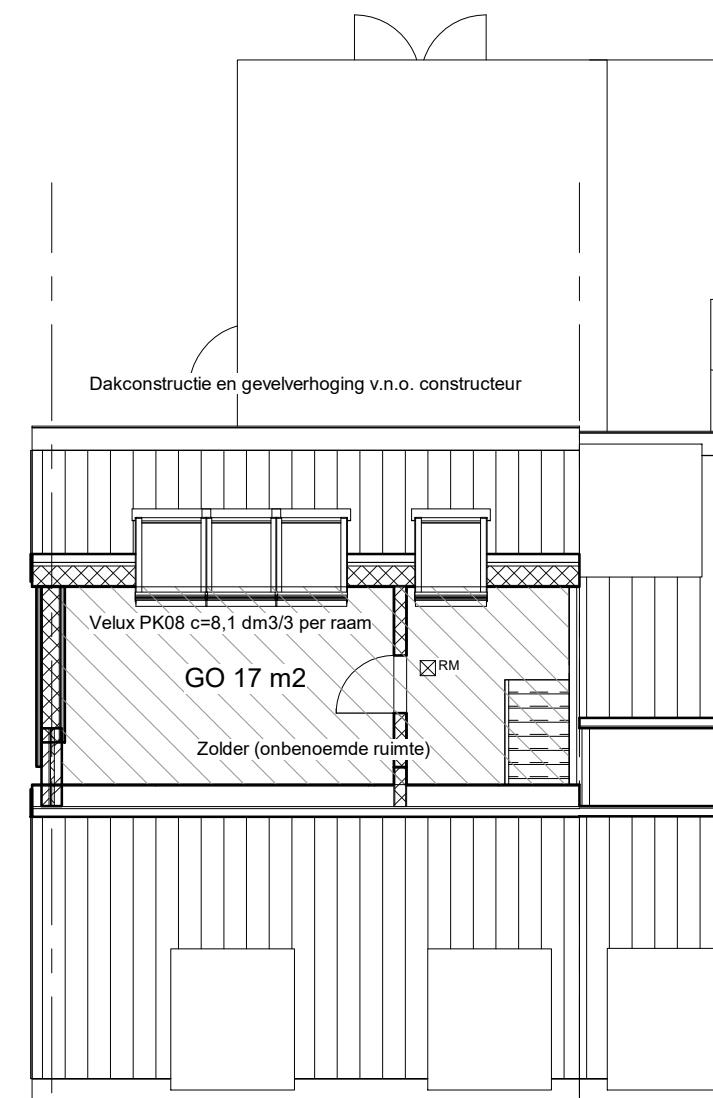

3 Zolder
1 : 100

**Behoort bij besluit W2021/199
van het college van Kaag en
Braassem d.d. 08-07-2021**

	Bebouwde oppervlakte:	80 m2
	BVO:	184 m2
	Bruto inhoud:	464 m3
	GO:	135 m2
	VG:	86 m2
	Rookmelder conform NEN 2555	

Nieuwe Situatie

LMDN Houtbouw

Dakopbouw W. vd Veldenweg 77
Leimuiden

Plattegronden

Project number	09244	Ba-101	
Date	29-06-2021		
Papierformaat	A3		
rchitect BNA	www.henksnoeks.nl	Scale	As indicated