



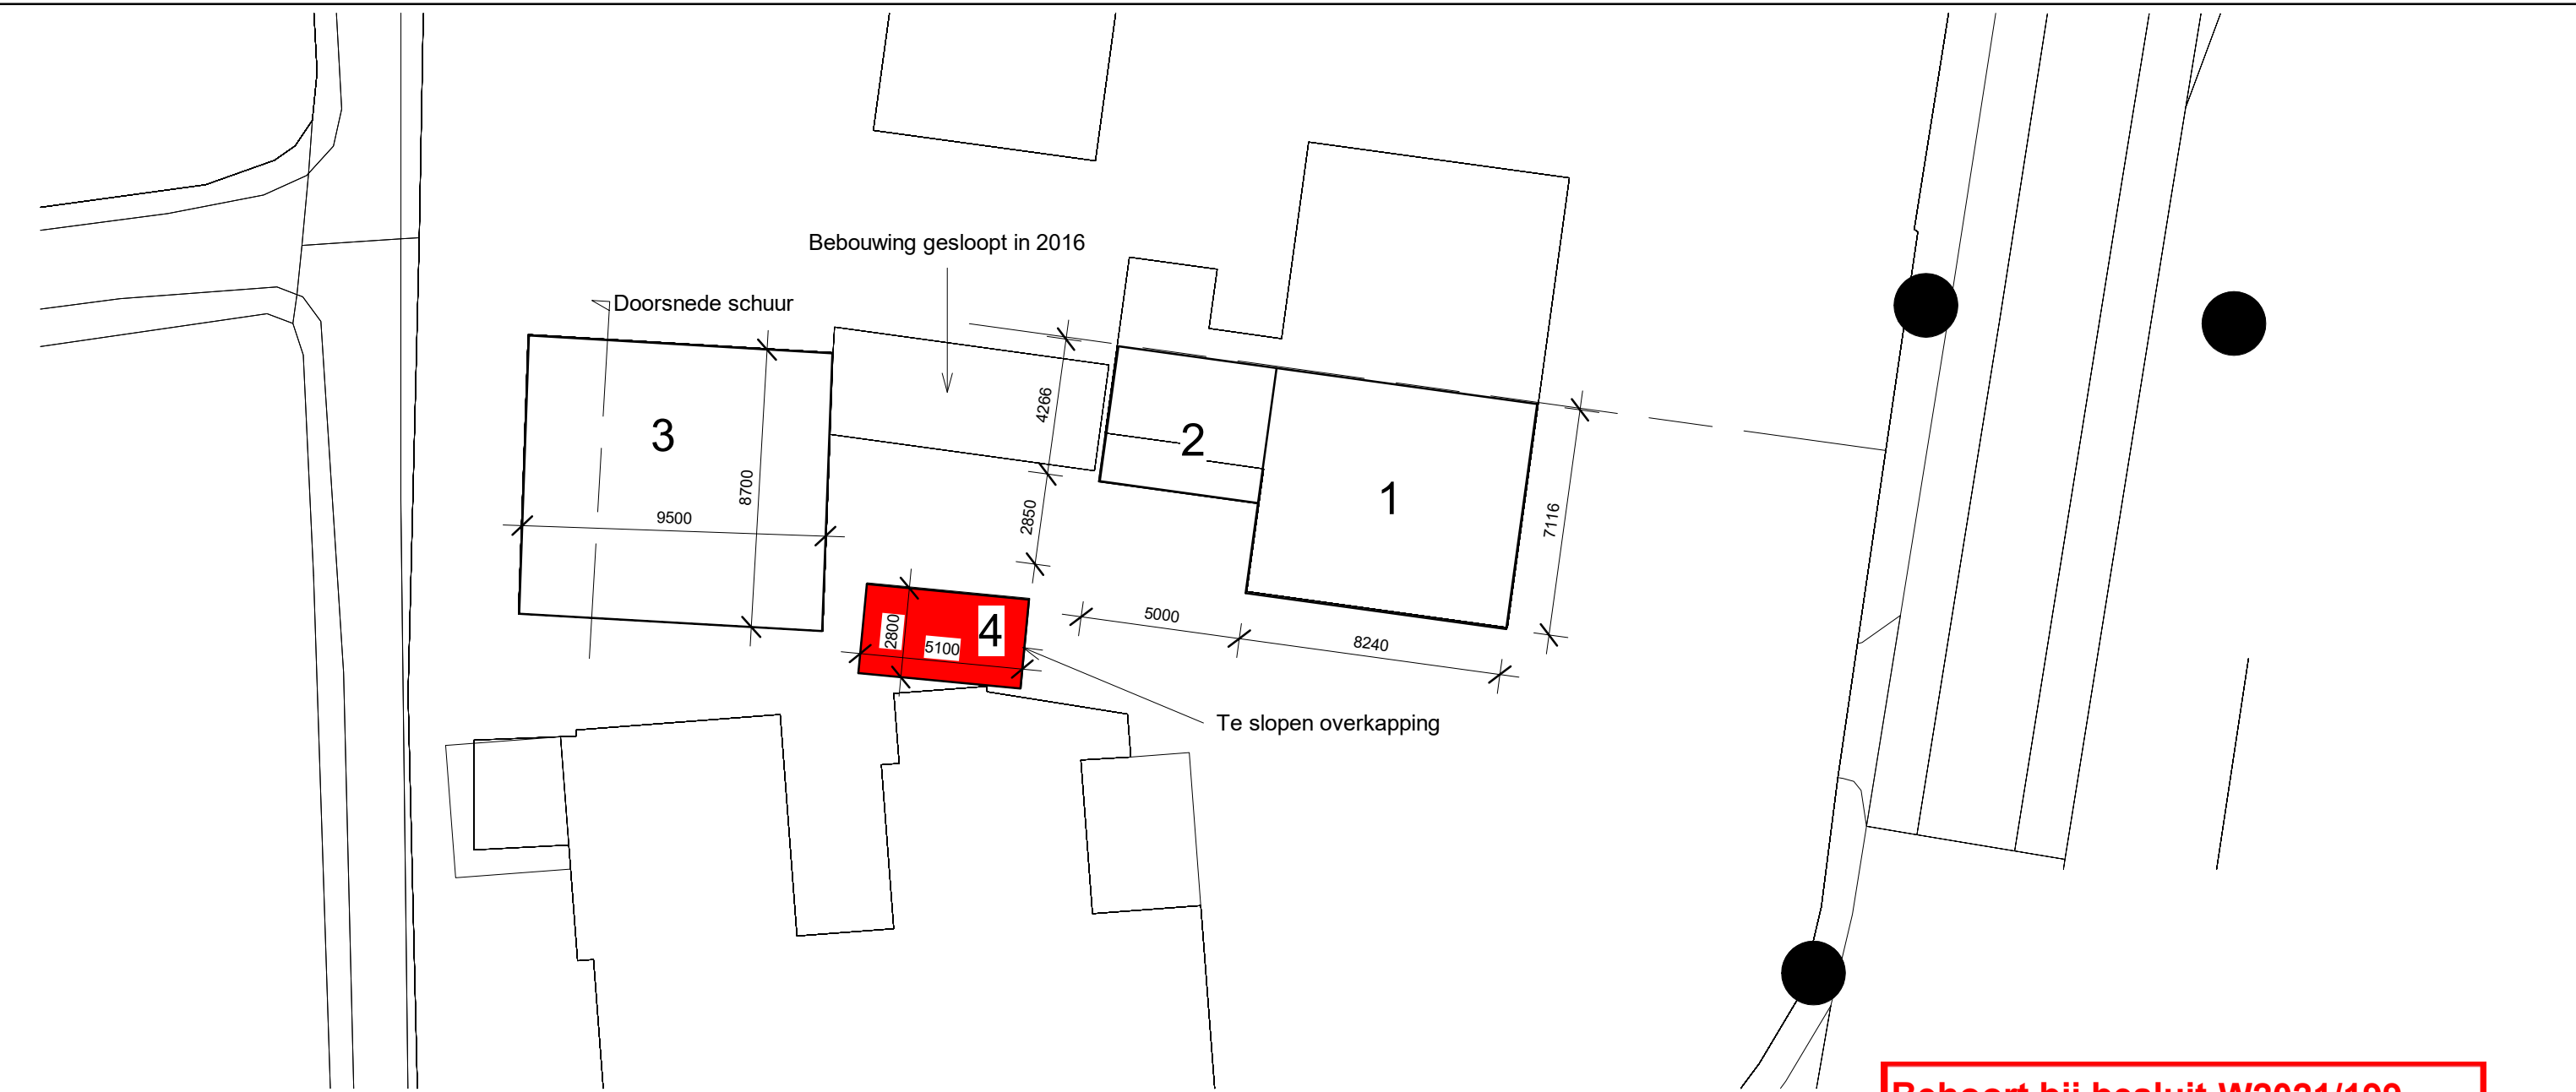

1 Situatie 1 : 200 Ondergrond via PDOK

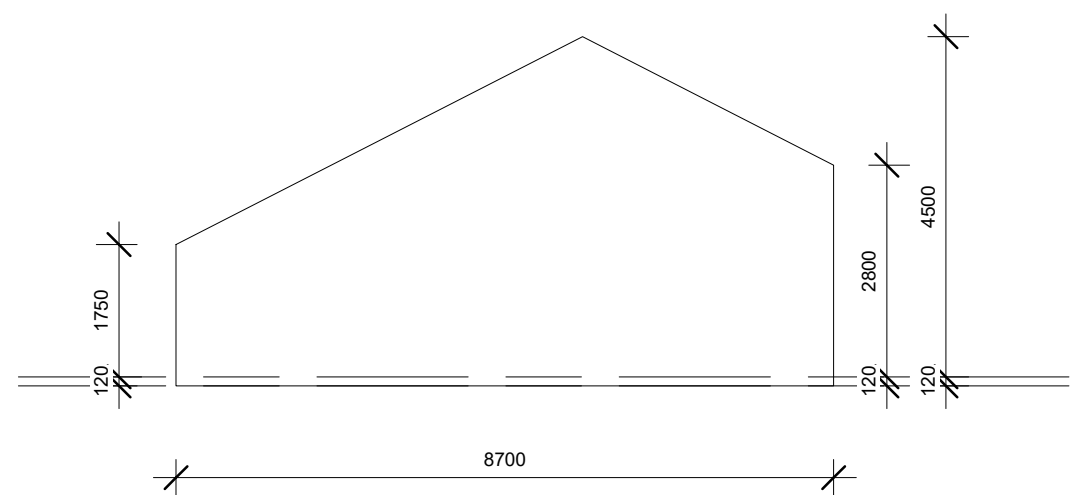

2 Doorsnede schuur 1 : 100

Bestaande situatie		
1. Hoofdgebouw exclusief dakopbouw	355	m3
2. Bestaande aanbouw	66	m3
3. Bestaande schuur	285	m3
4. Bestaande overkapping (te slopen)	30	m3
	736	m3
Nieuwe situatie		
1. Hoofdgebouw inclusief dakopbouw	398	m3
2. Bestaande aanbouw	66	m3
3. Bestaande schuur	285	m3
4. Bestaande overkapping (gesloopt)	0	m3
	749	m3

Behoort bij besluit W2021/199 van het college van Kaag en Braassem d.d. 08-07-2021

Bestaande en Nieuwe Situatie		
LMDN Houtbouw		
Dakopbouw W. vd Veldenweg 77 Leimuiden		
Inhoud totale bebouwing		
Project number	09244	Ba-104
Date	29-06-2021	
Papierformaat	A3	
architect BNA	www.henksnoeks.nl	Scale As indicated