


Behoort bij besluit W2022/012
van het college van Kaag en
Braassem d.d. 11-03-2022

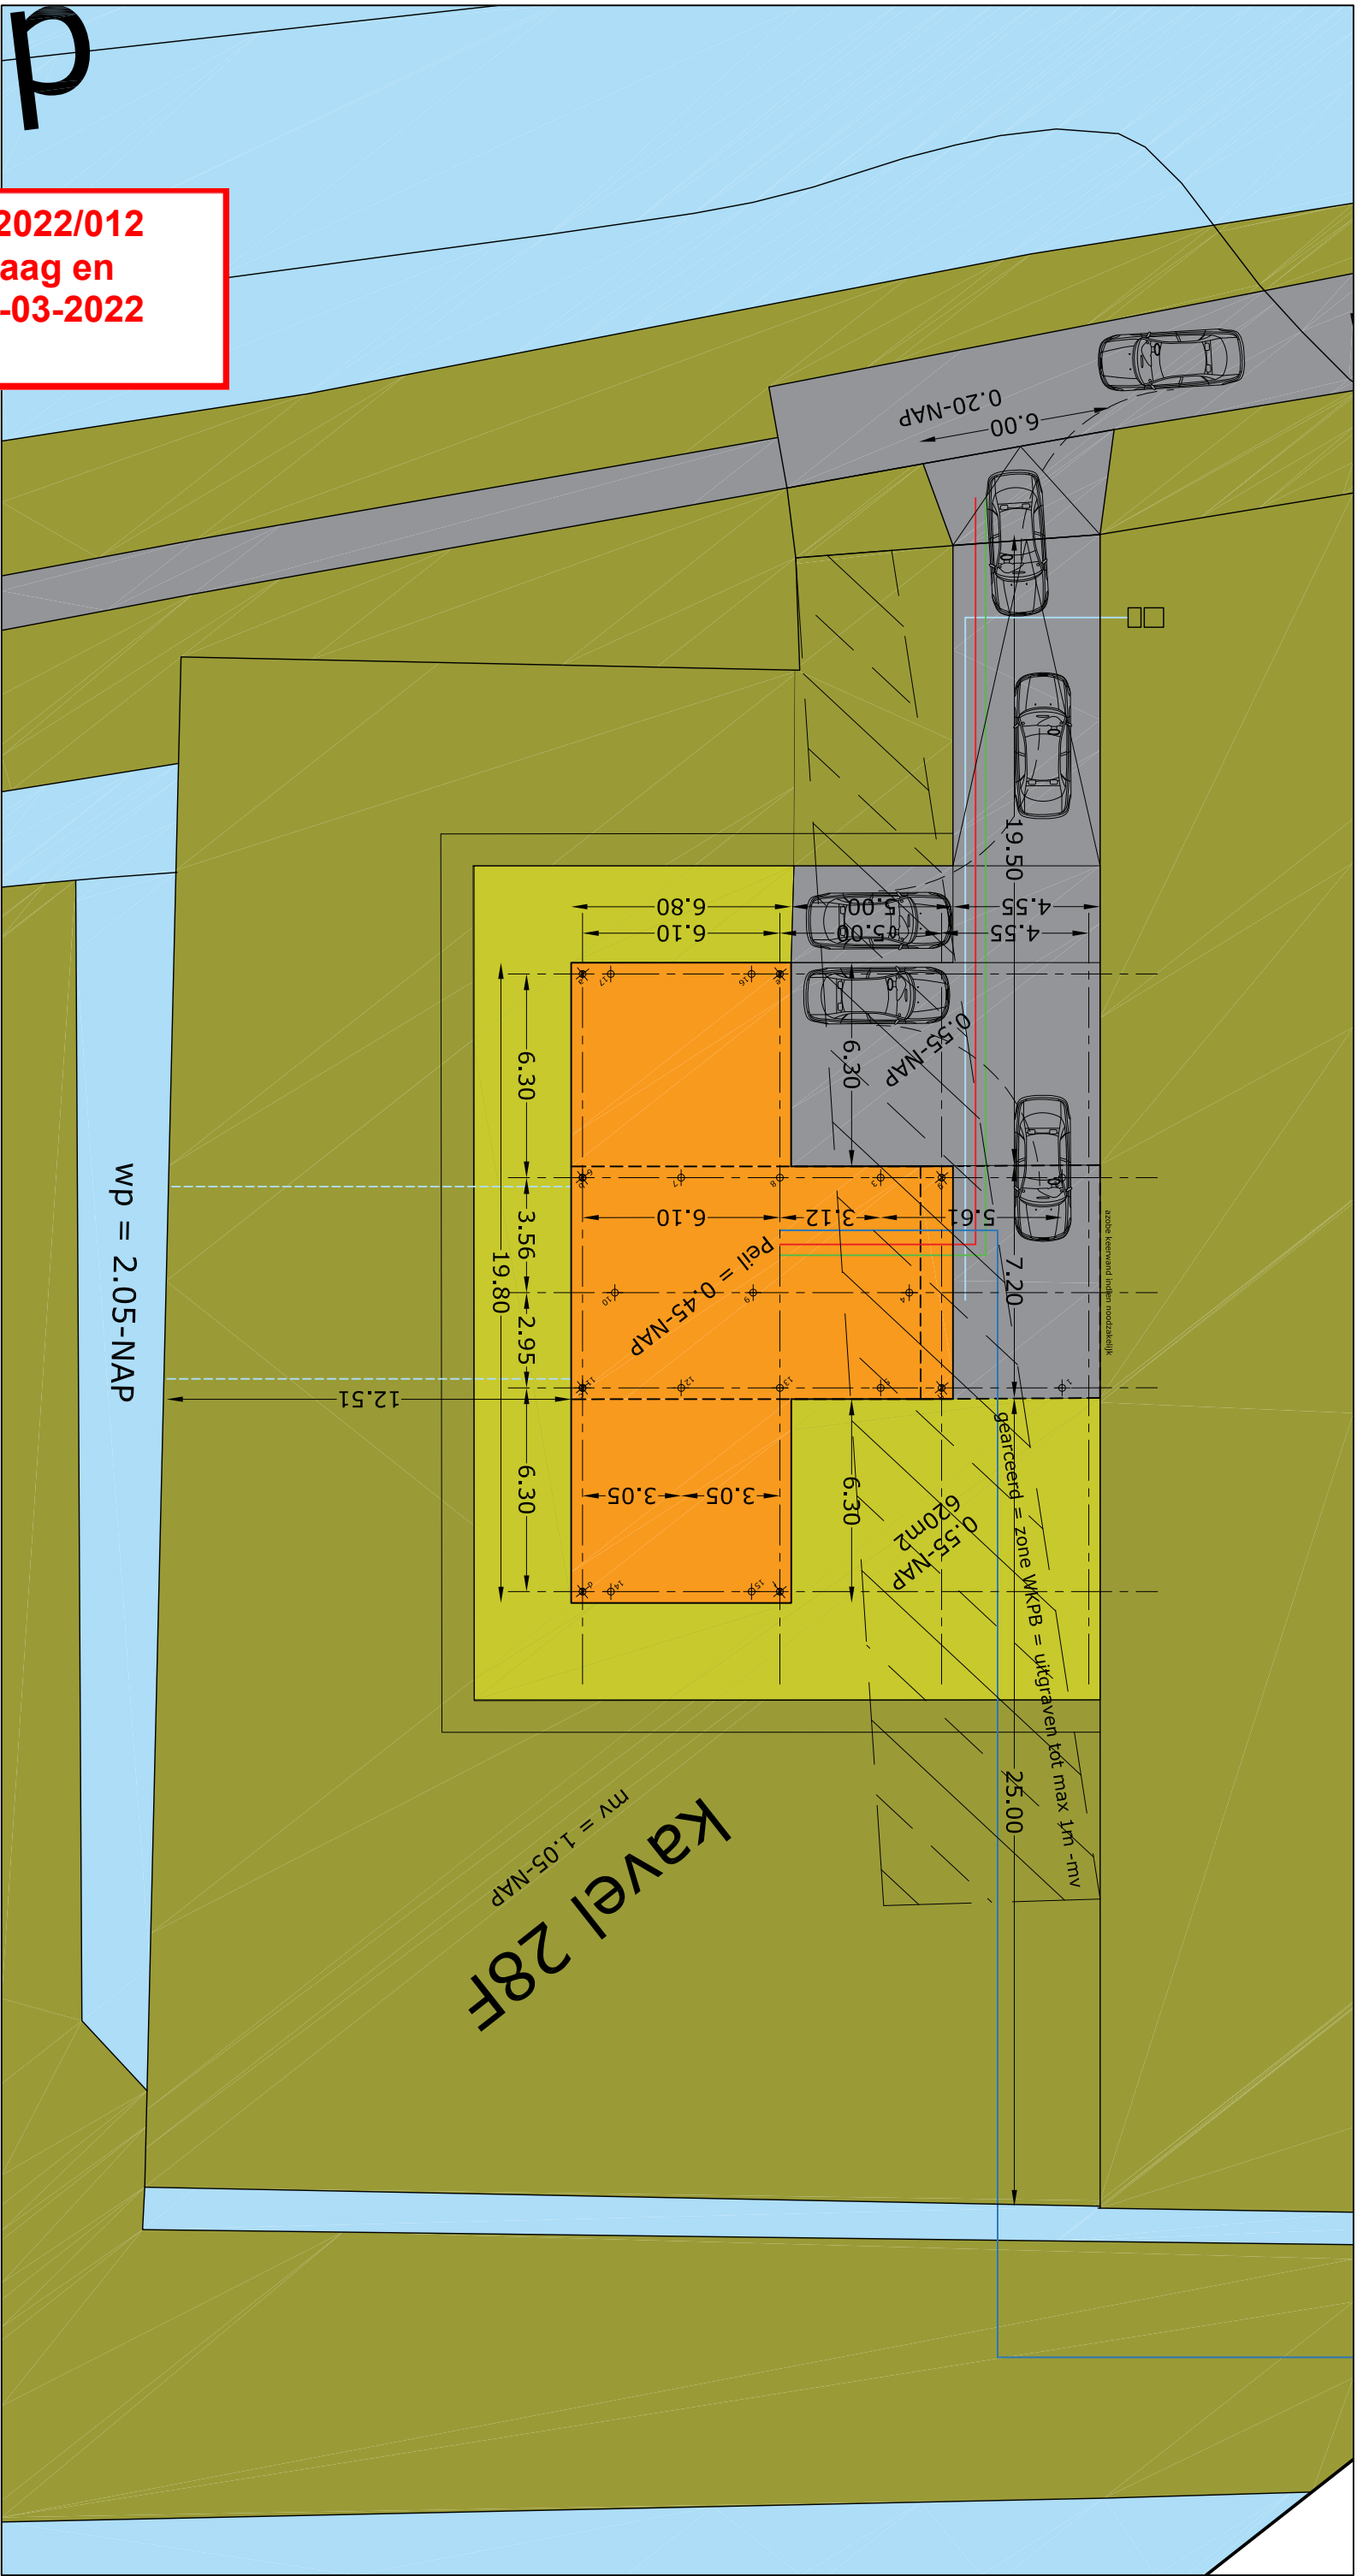

project : **Bilderdam fam. Hoek**
omschrijving : **matenplan en inrichting kavel**
locatie **WKKPB zone**
Zilkerbinnenweg 68
2191AE De Zilk
+31 653831858
klop@limespro.nl
www.limespro.nl
formaat-schaal : 1 : 200 (formaat A3)
datum : 18 feb 2022
gewijzigd : nvt
tek nr : **P75 SI 002**