


**Behoort bij besluit W2022/012
van het college van Kaag en
Braassem d.d. 11-03-2022**

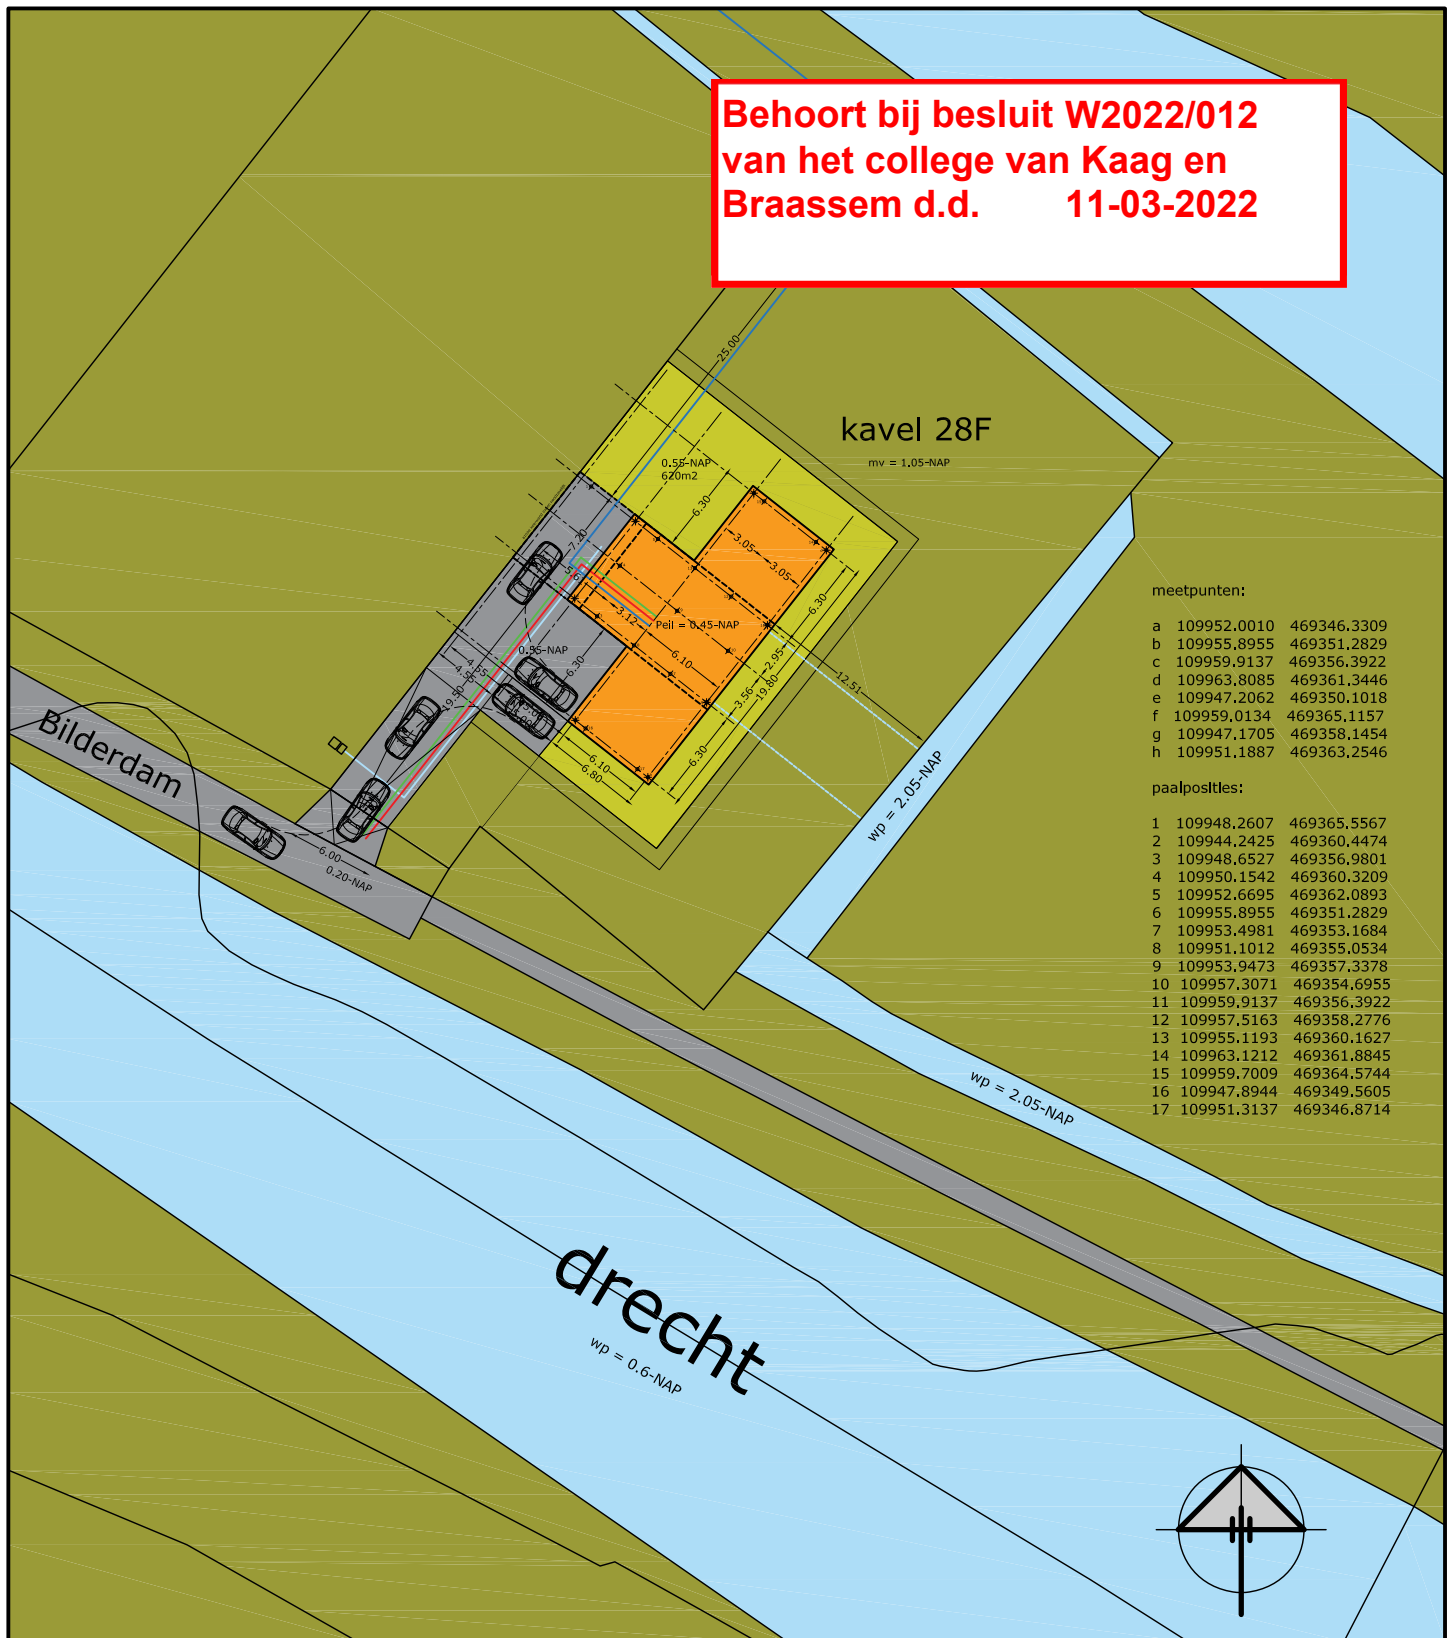

Zilkerbinnenweg 68
2191AE De Zilk

+31 653831858

klop@limespro.nl
www.limespro.nl

omschrijving : **situatie Bilderdam kavel 28F
sectie C perceel 2180**

formaat-schaal : 1 :1000 (formaat A4)

datum : 18 feb 2022

gewijzigd : nvt

tek nr :

P75 SI 001