RENVOOI

bestaande bomen

erfgrens

hekwerk h=1400mm

opstelplaatsblusvoertuig brandweer

hoofdentree / brandweeringang

Peil = ###+N.A.P., definitief te bepalen i.o.m. gemeente

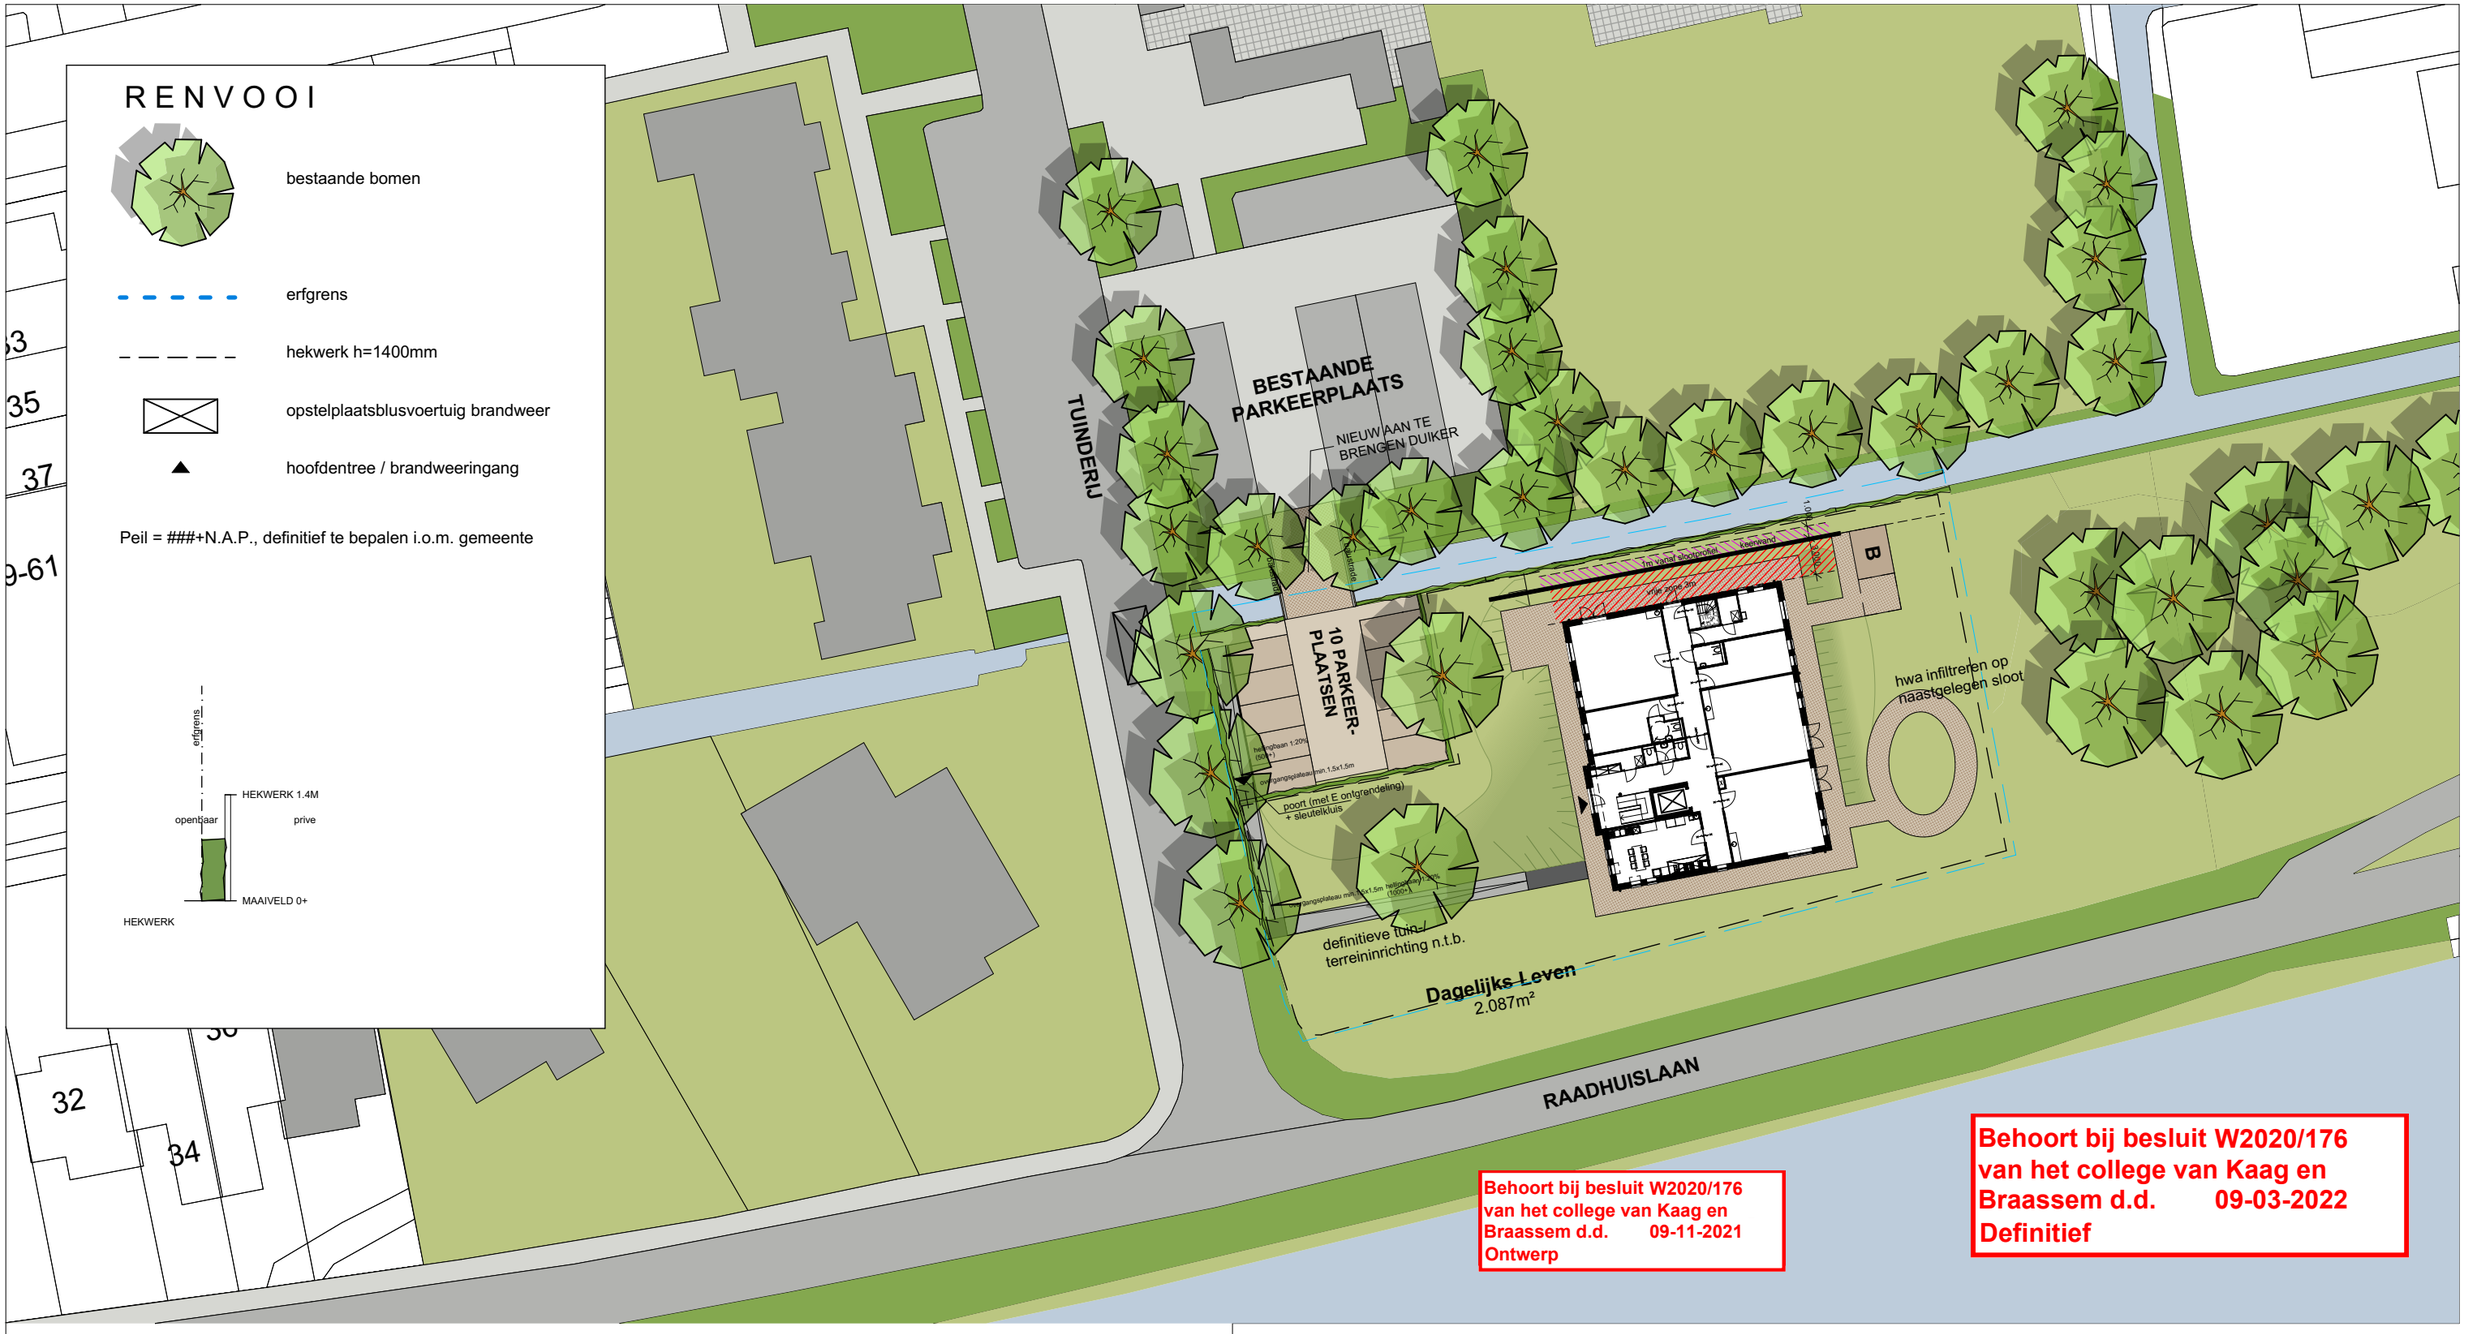

Behoort bij besluit W2020/176
van het college van Kaag en
Braassem d.d. 09-11-2021
Ontwerp

Behoort bij besluit W2020/176
van het college van Kaag en
Braassem d.d. 09-03-2022
Definitief

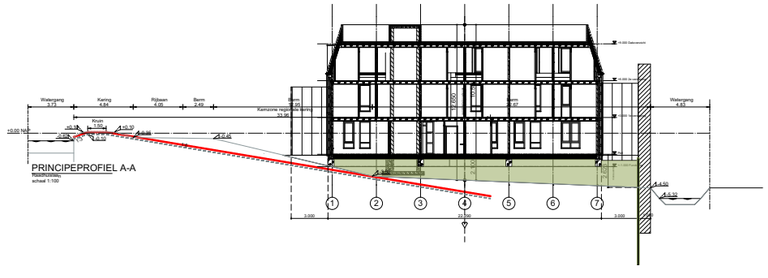

NOORD
W O
Z

weusten liedenbaum
architecten

Utrechtseweg 167
6812 AC Arnhem

026 443 6972
info@weustenliedenbaum.nl
www.weustenliedenbaum.nl

Project: Nieuwbouw huisvesting kleinschalig wonen te Leimuiden

Onderdeel: Situatie nieuw

Project nummer: 14-1694-51DL

Datum	30-06-2020	Wijziging A	15-12-2020
Wijziging B	02-02-2021	Wijziging C	13-04-2021
Wijziging D	25-05-2021	Wijziging E	18-10-2021

Status: Definitief

Schaal: 1:500

Tekening nummer: BA-001N