



Voorgevel

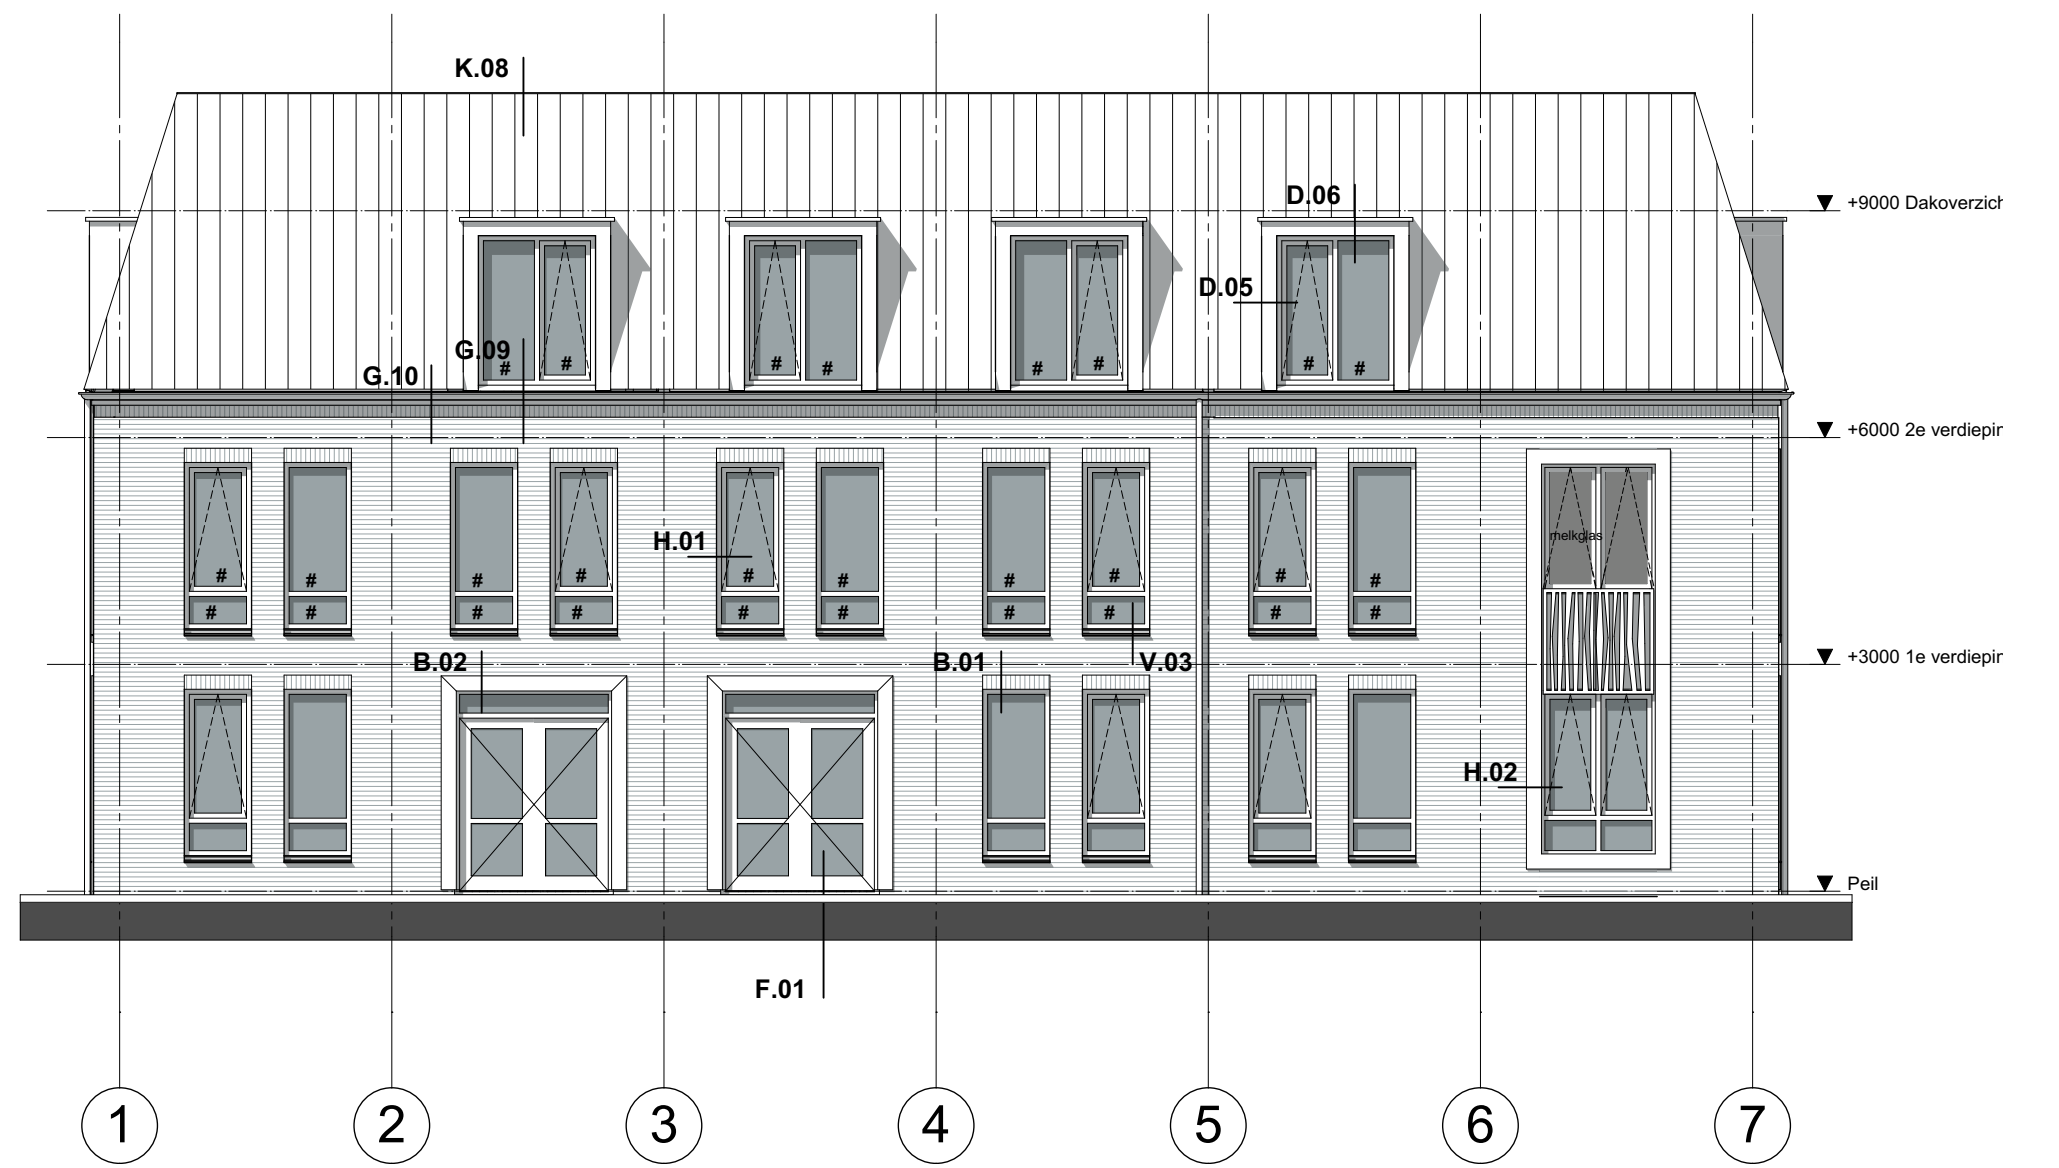


Achtergevel

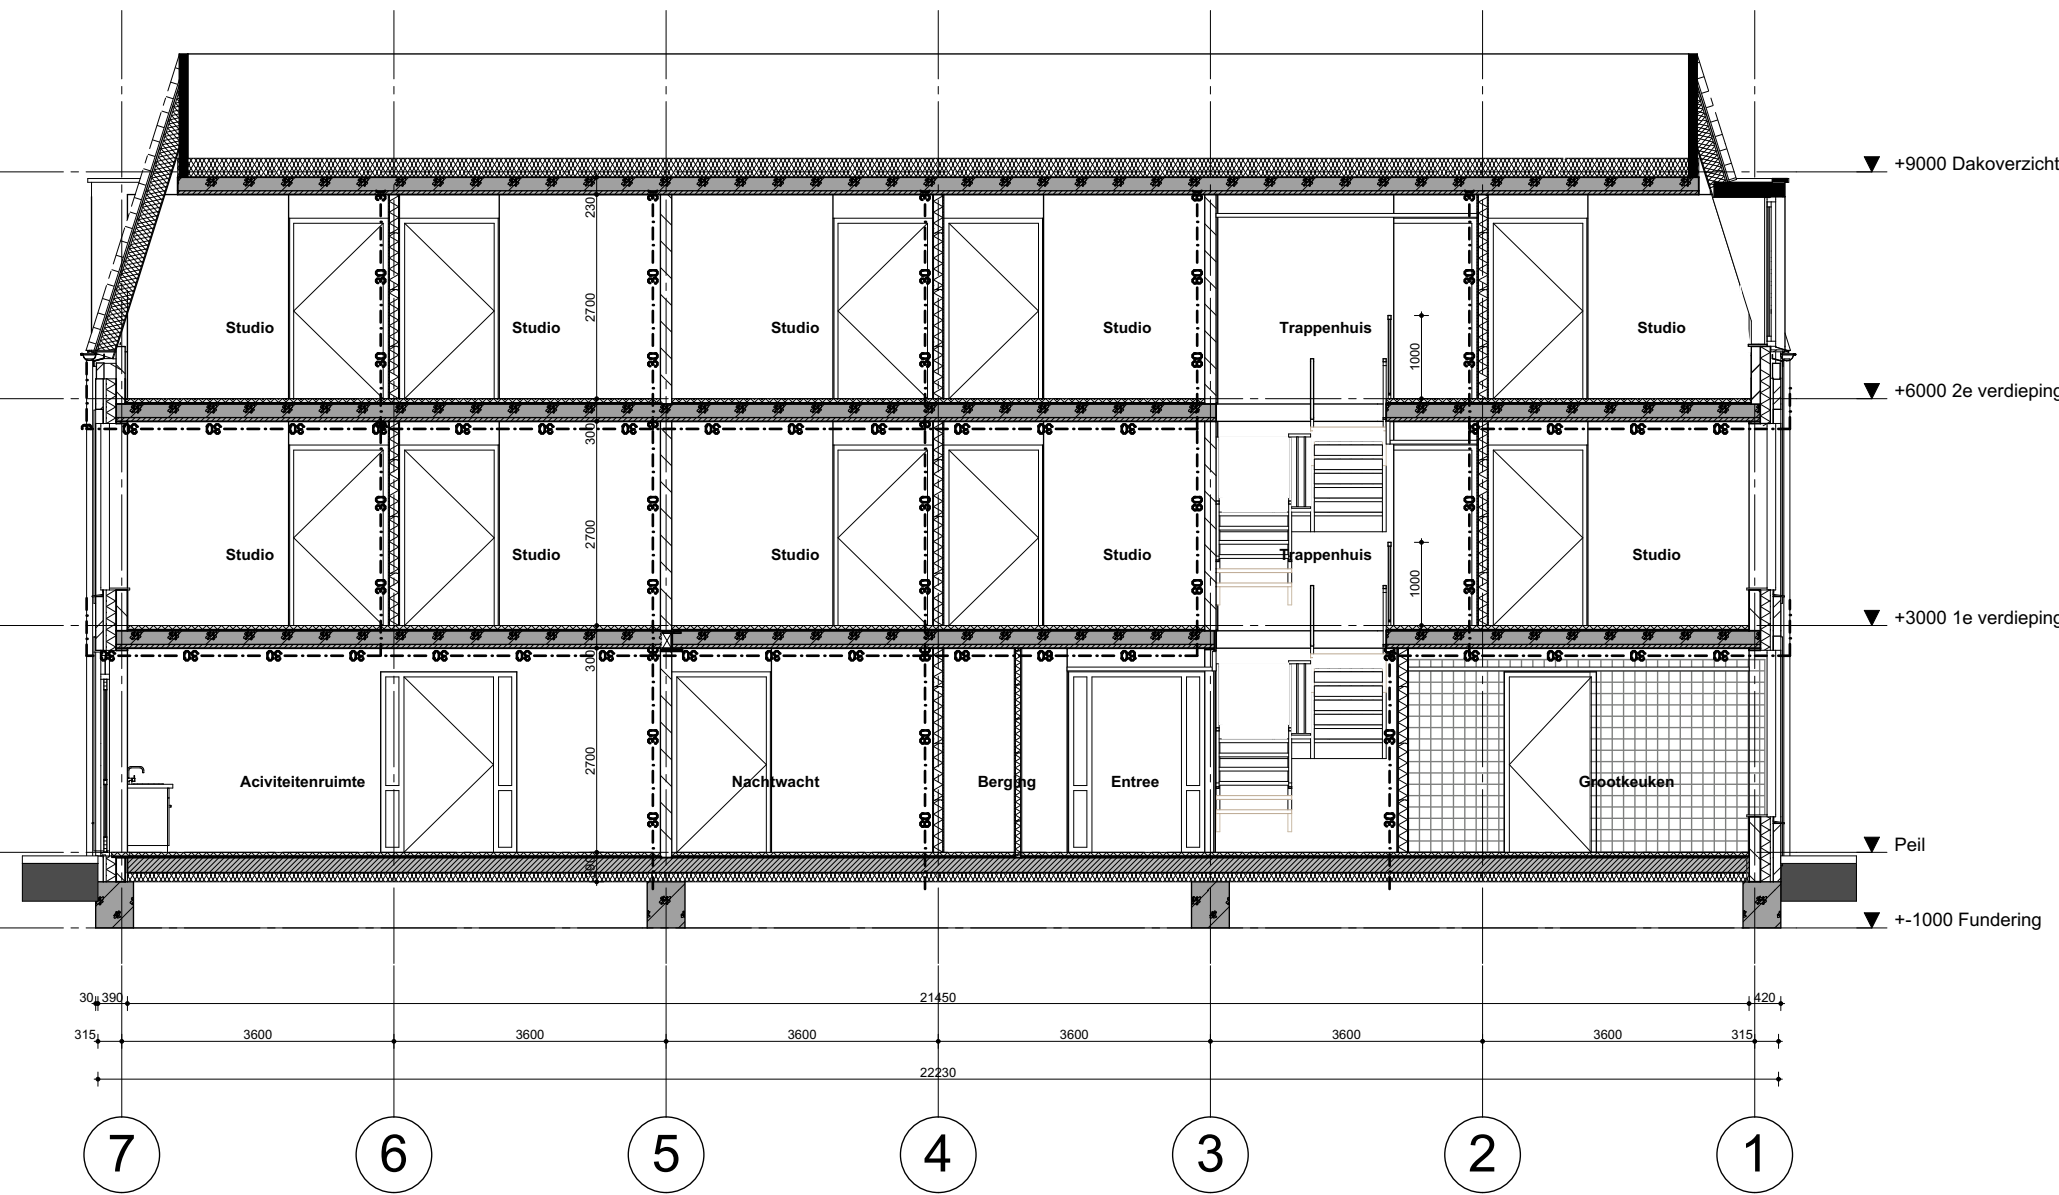


Doorsnede A-A



Zijgevel

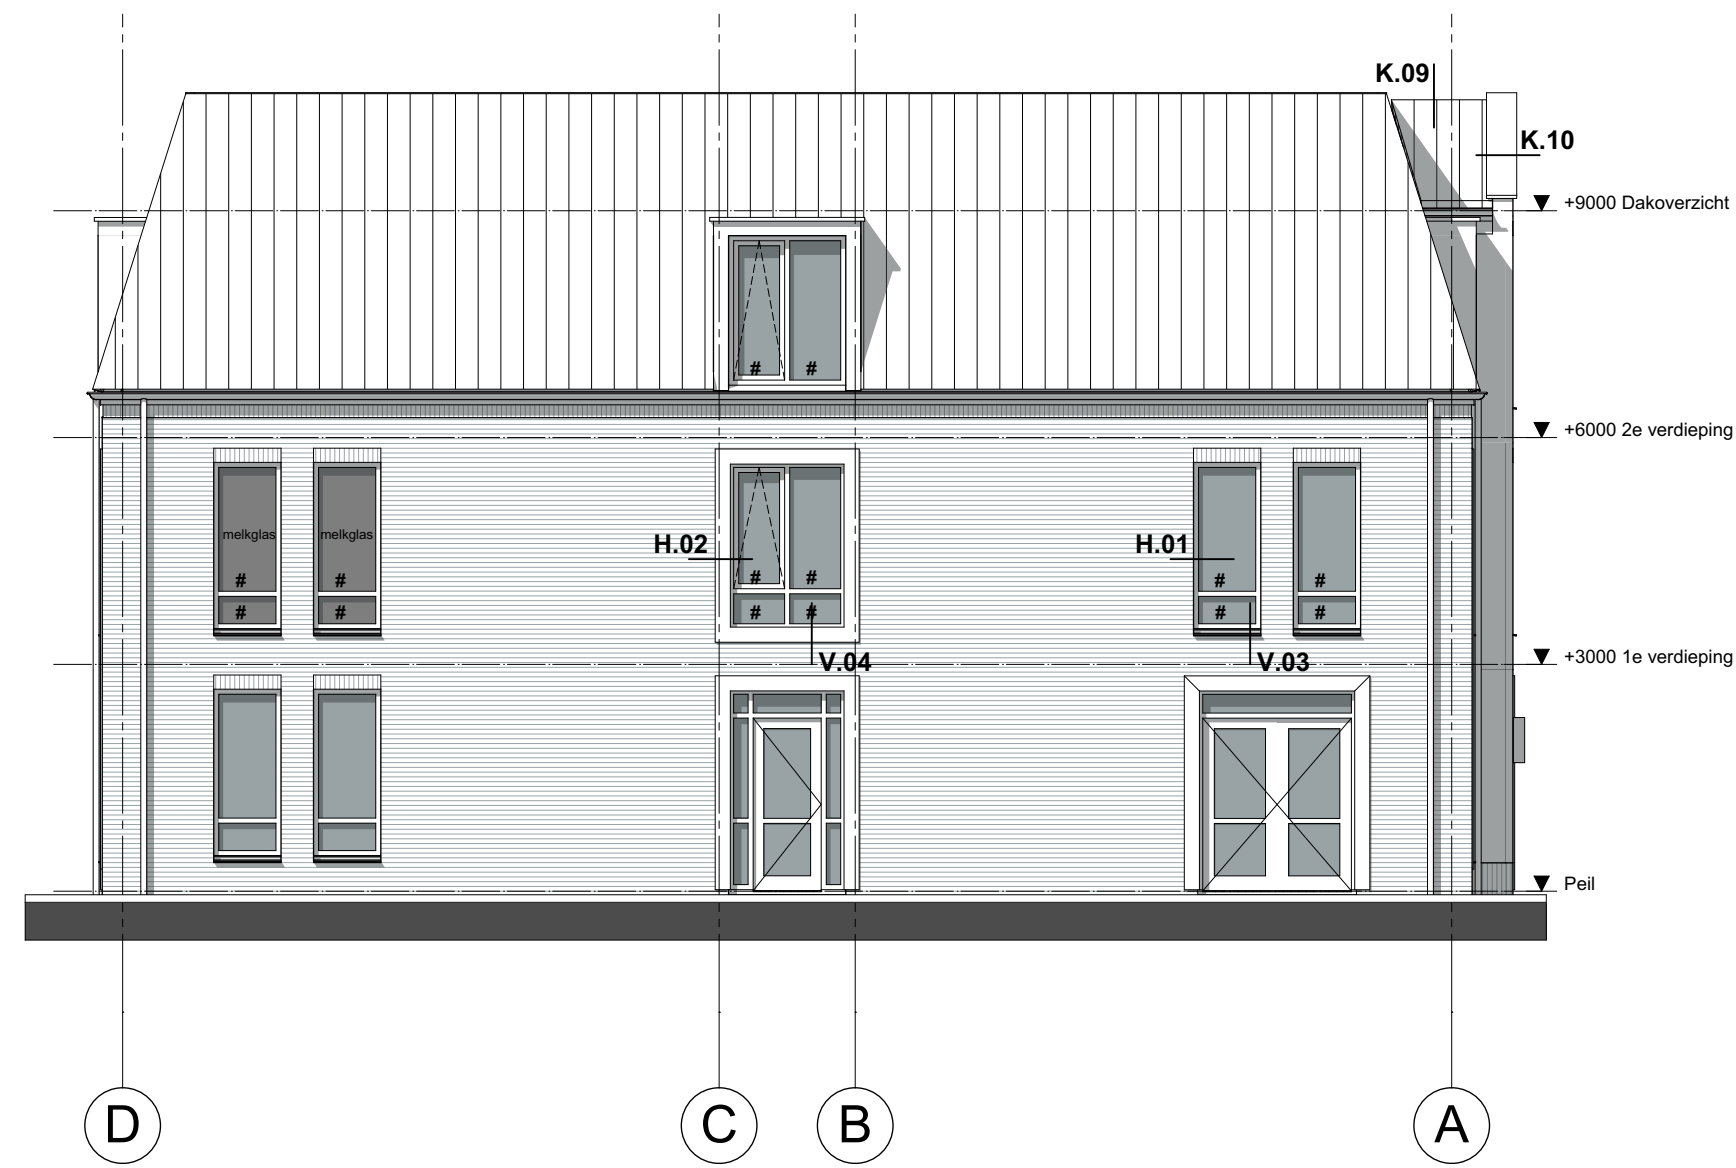

Zijgevel

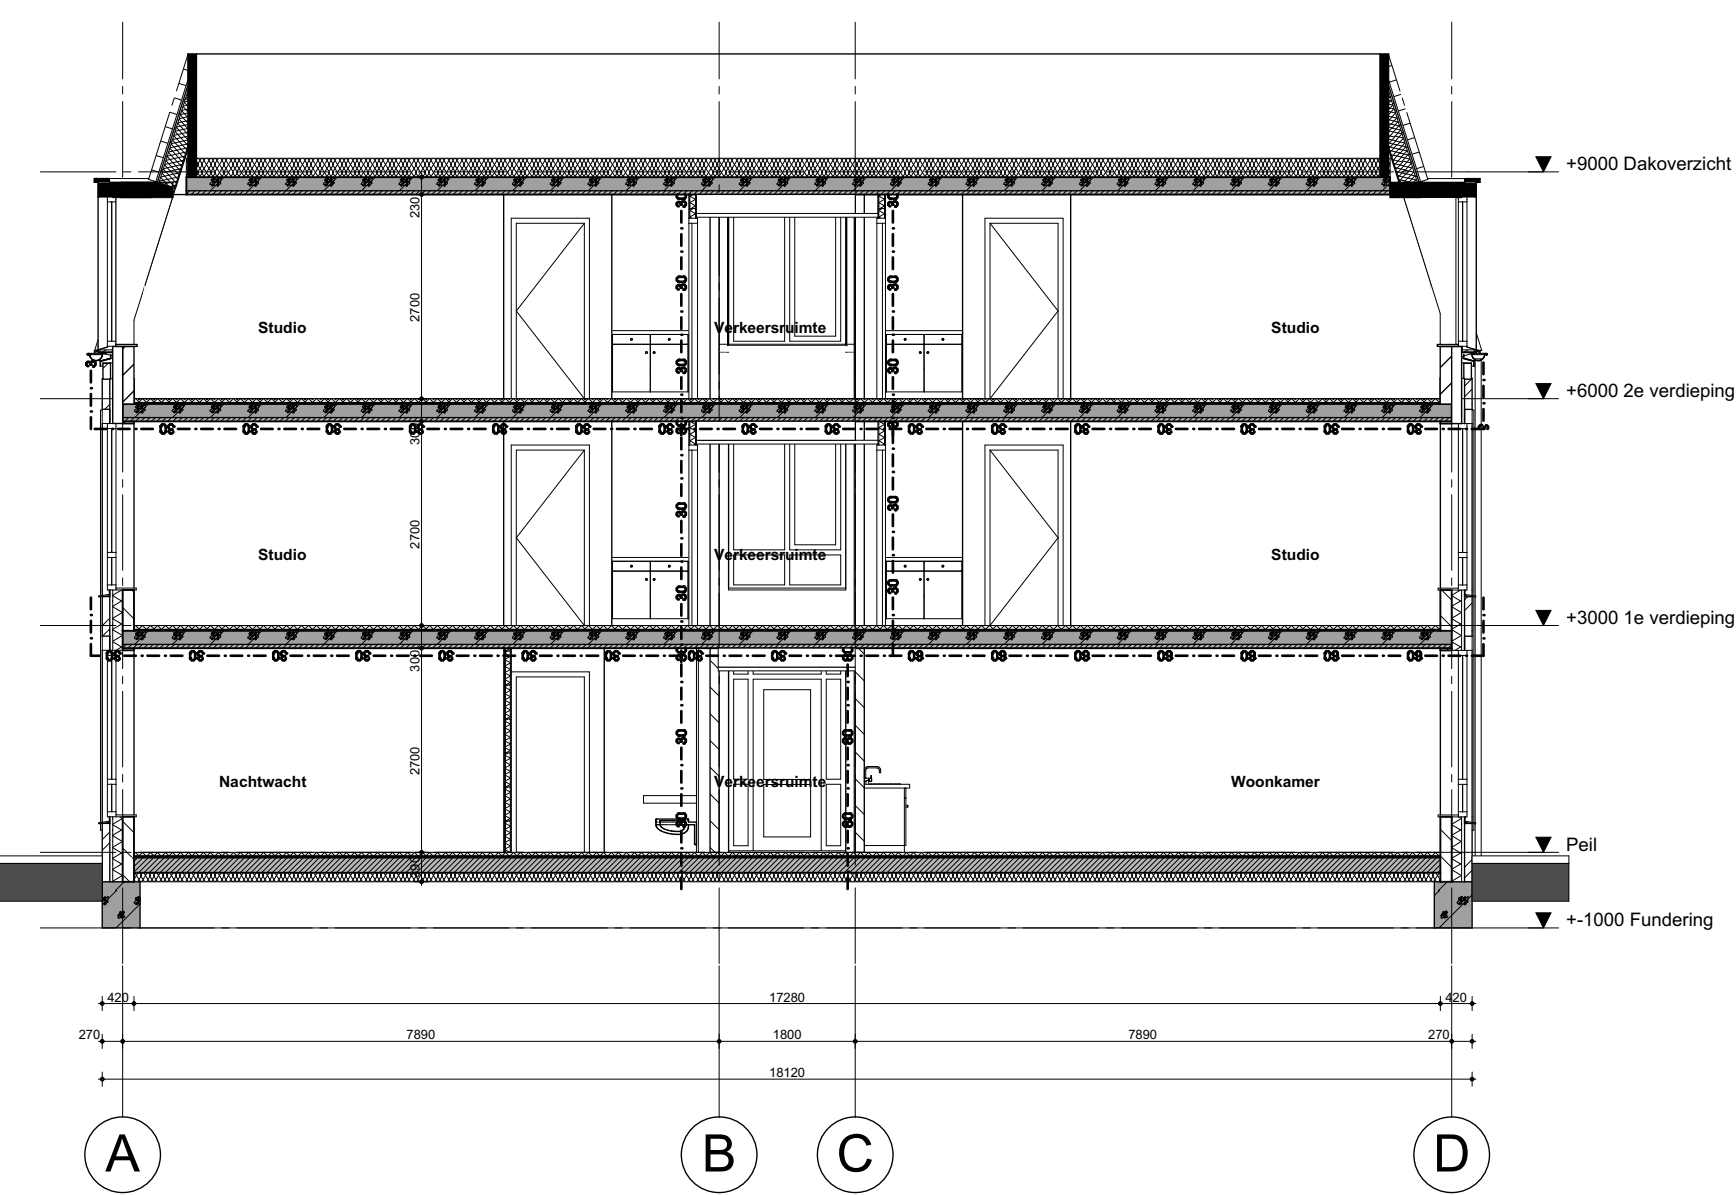

Doorsnede B-B

Behoort bij besluit W2020/176
van het college van Kaag en
Braassem d.d. 09-11-2021
Ontwerp

Behoort bij besluit W2020/176
van het college van Kaag en
Braassem d.d. 09-03-2022
Definitief

weusten liedenbaum architecten	Project	Nieuwbouw huisvesting kleinschalig wonen te Leimuiden		Project nummer
	Opdrachtgever	Dagelijks Leven		14-1694-51DL
	Onderdeel	Gevels en Doorsneden		Status Definitief
	Datum	30-06-2020	A1	Schaal 1:100
	Wijziging B	Wijziging C	Wijziging E	Getekend VL
	Wijziging D	Wijziging F	Wijziging G	Tekening nummer
BA - 200				