


Behoort bij besluit W2020/176
van het college van Kaag en
Braassem d.d. 09-11-2021
Ontwerp

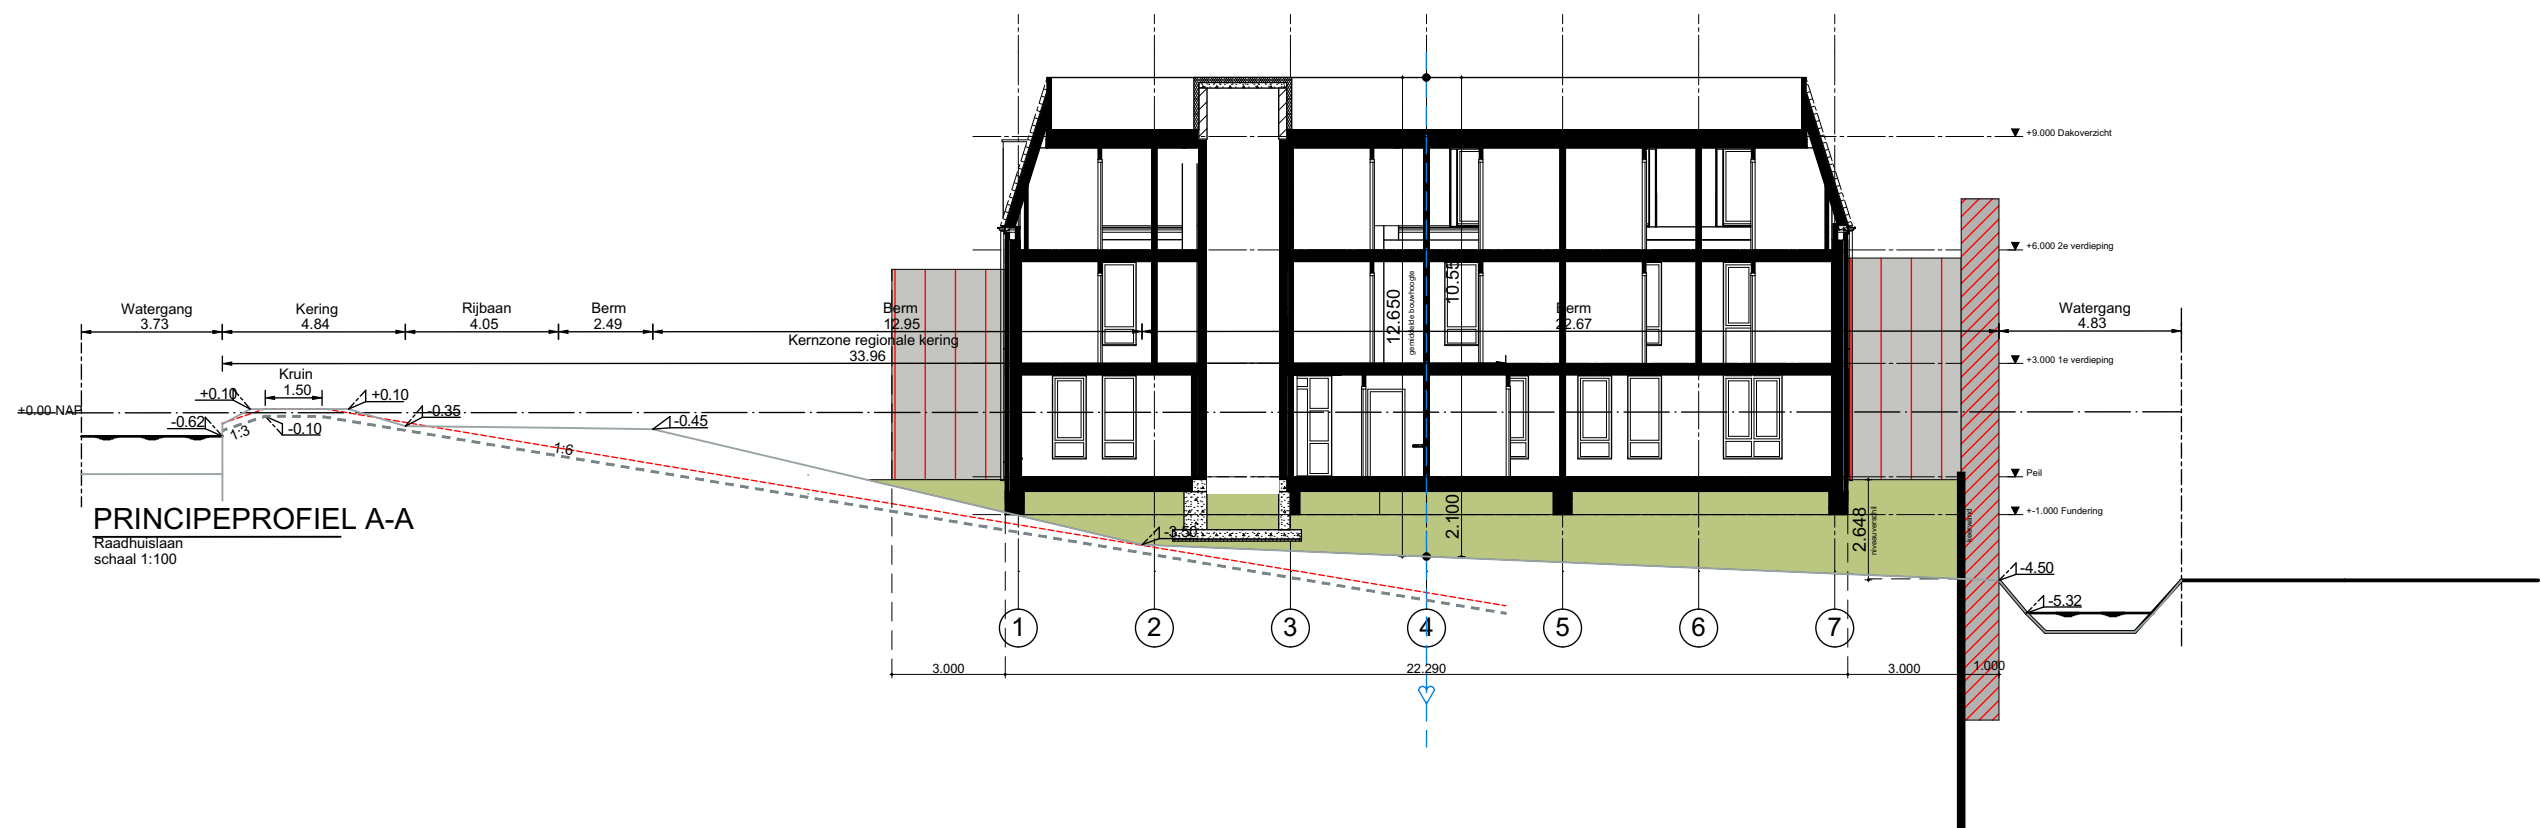

Behoort bij besluit W2020/176
van het college van Kaag en
Braassem d.d. 09-03-2022
Definitief

weusten liedenbaum
architecten

Utrechtseweg 310, B09
6812 AR Arnhem

026 443 6972
info@weustenliedenbaum.nl
www.weustenliedenbaum.nl

Project Nieuwbouw huisvesting kleinschalig
wonen te Leimuiden

Opdrachtgever
Dagelijks Leven

Onderdeel
doorsnede-profiel Dijklichaam

Datum 18-10-2021 Wijziging A

Wijziging B Wijziging C

Wijziging D Wijziging E

Wijziging F Wijziging G

Project nummer
14-1694-51DL

Status
Definitief

Schaal
1:200

Getekend
VL

Tekening nummer

BA - 6