

Behoort bij besluit W2020/176  
van het college van Kaag en  
Braassem d.d. 09-03-2022  
Definitief

Behoort bij besluit W2020/176  
van het college van Kaag en  
Braassem d.d. 09-11-2021  
Ontwerp

weusten liedenbaum architecten	Project	Nieuwbouw huisvesting kleinschalig wonen te Leimuiden		Project nummer
	Opdrachtgever	Amvest/ Dagelijks Leven		14-1694-89DL
	Onderdeel	Principe details		Status Definitief
	Datum	30-06-2020	Wijziging A	Schaal
	Wijziging B		Wijziging C	Getekend VL
	Wijziging D		Wijziging E	Tekening nummer
	Wijziging F		Wijziging G	BA - 700
Utrechtseweg 167 6812 AC Arnhem				
026 443 6972 info@weustenliedenbaum.nl www.weustenliedenbaum.nl				

Onderdeel	datum
voorblad	30-06-2020
detail overzicht	30-06-2020
Principe detail H.01	30-06-2020
Principe detail H.02	30-06-2020
Principe detail H.04	30-06-2020
Principe detail F.01	30-06-2020
Principe detail F.02	30-06-2020
Principe detail F.03	30-06-2020
Principe detail V.03	30-06-2020
Principe detail V.04	30-06-2020
Principe detail B.01	30-06-2020
Principe detail B.02	30-06-2020
Principe detail G.04	30-06-2020
Principe detail G.05	30-06-2020
Principe detail G.06	30-06-2020
Principe detail G.07	30-06-2020
Principe detail K.10	30-06-2020
Principe detail K.11	30-06-2020
Principe detail D.01, 02 en 03	30-06-2020

weusten liedenbaum  
architecten

Utrechtseweg 167  
6812 AC Arnhem  
  
026 443 6972  
info@weustenliedenbaum.nl  
www.weustenliedenbaum.nl

Project **Nieuwbouw huisvesting kleinschalig  
wonen te Leimuiden**

Onderdeel **Principe details**

Datum	30-06-2020	Wijziging A
Wijziging B		Wijziging C
Wijziging D		Wijziging E

Project nummer

**14-1694-89DL**


Status **Definitief**

Schaal

Tekening nummer

**BA - 700. o**

1:5

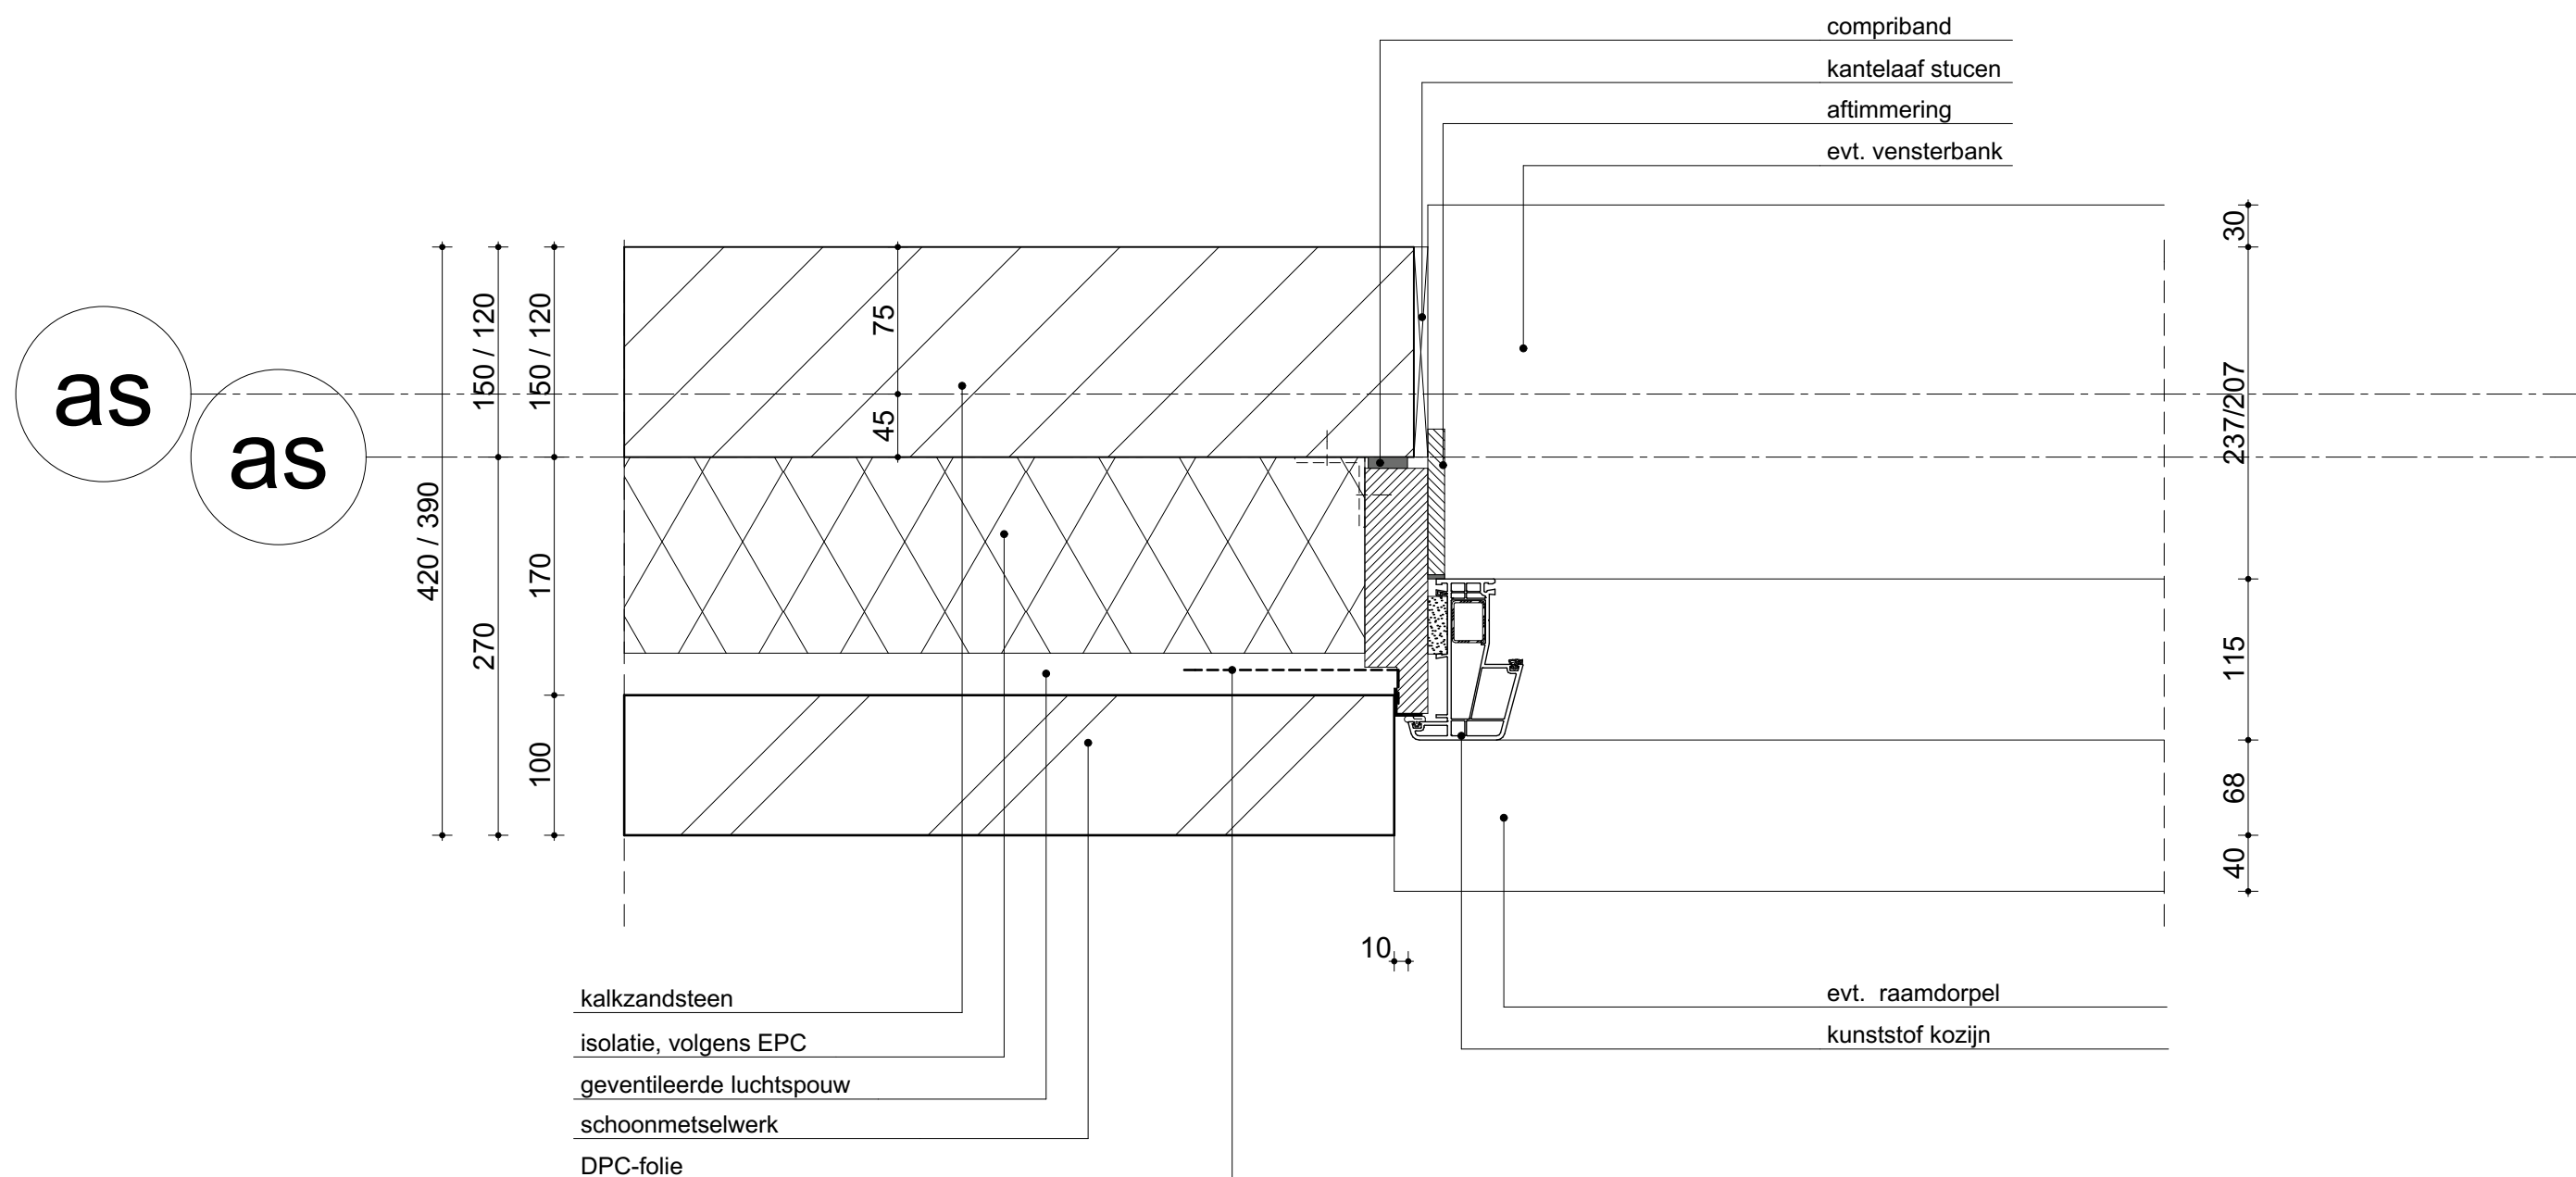

weusten liedenbaum  
architecten

Utrechtseweg 167  
6812 AC Arnhem  
  
026 443 6972  
info@weustenliedenbaum.nl  
www.weustenliedenbaum.nl

Project **Nieuwbouw huisvesting kleinschalig  
wonen te Leimuiden**

Onderdeel **Principe detail H.01**

Datum **30-06-2020**

Wijziging B Wijziging C

Wijziging D Wijziging E


Project nummer  
**14-1694-89DL**

Status **Definitief**

Schaal

Tekening nummer  
**BA - 700. H.01**

1:5

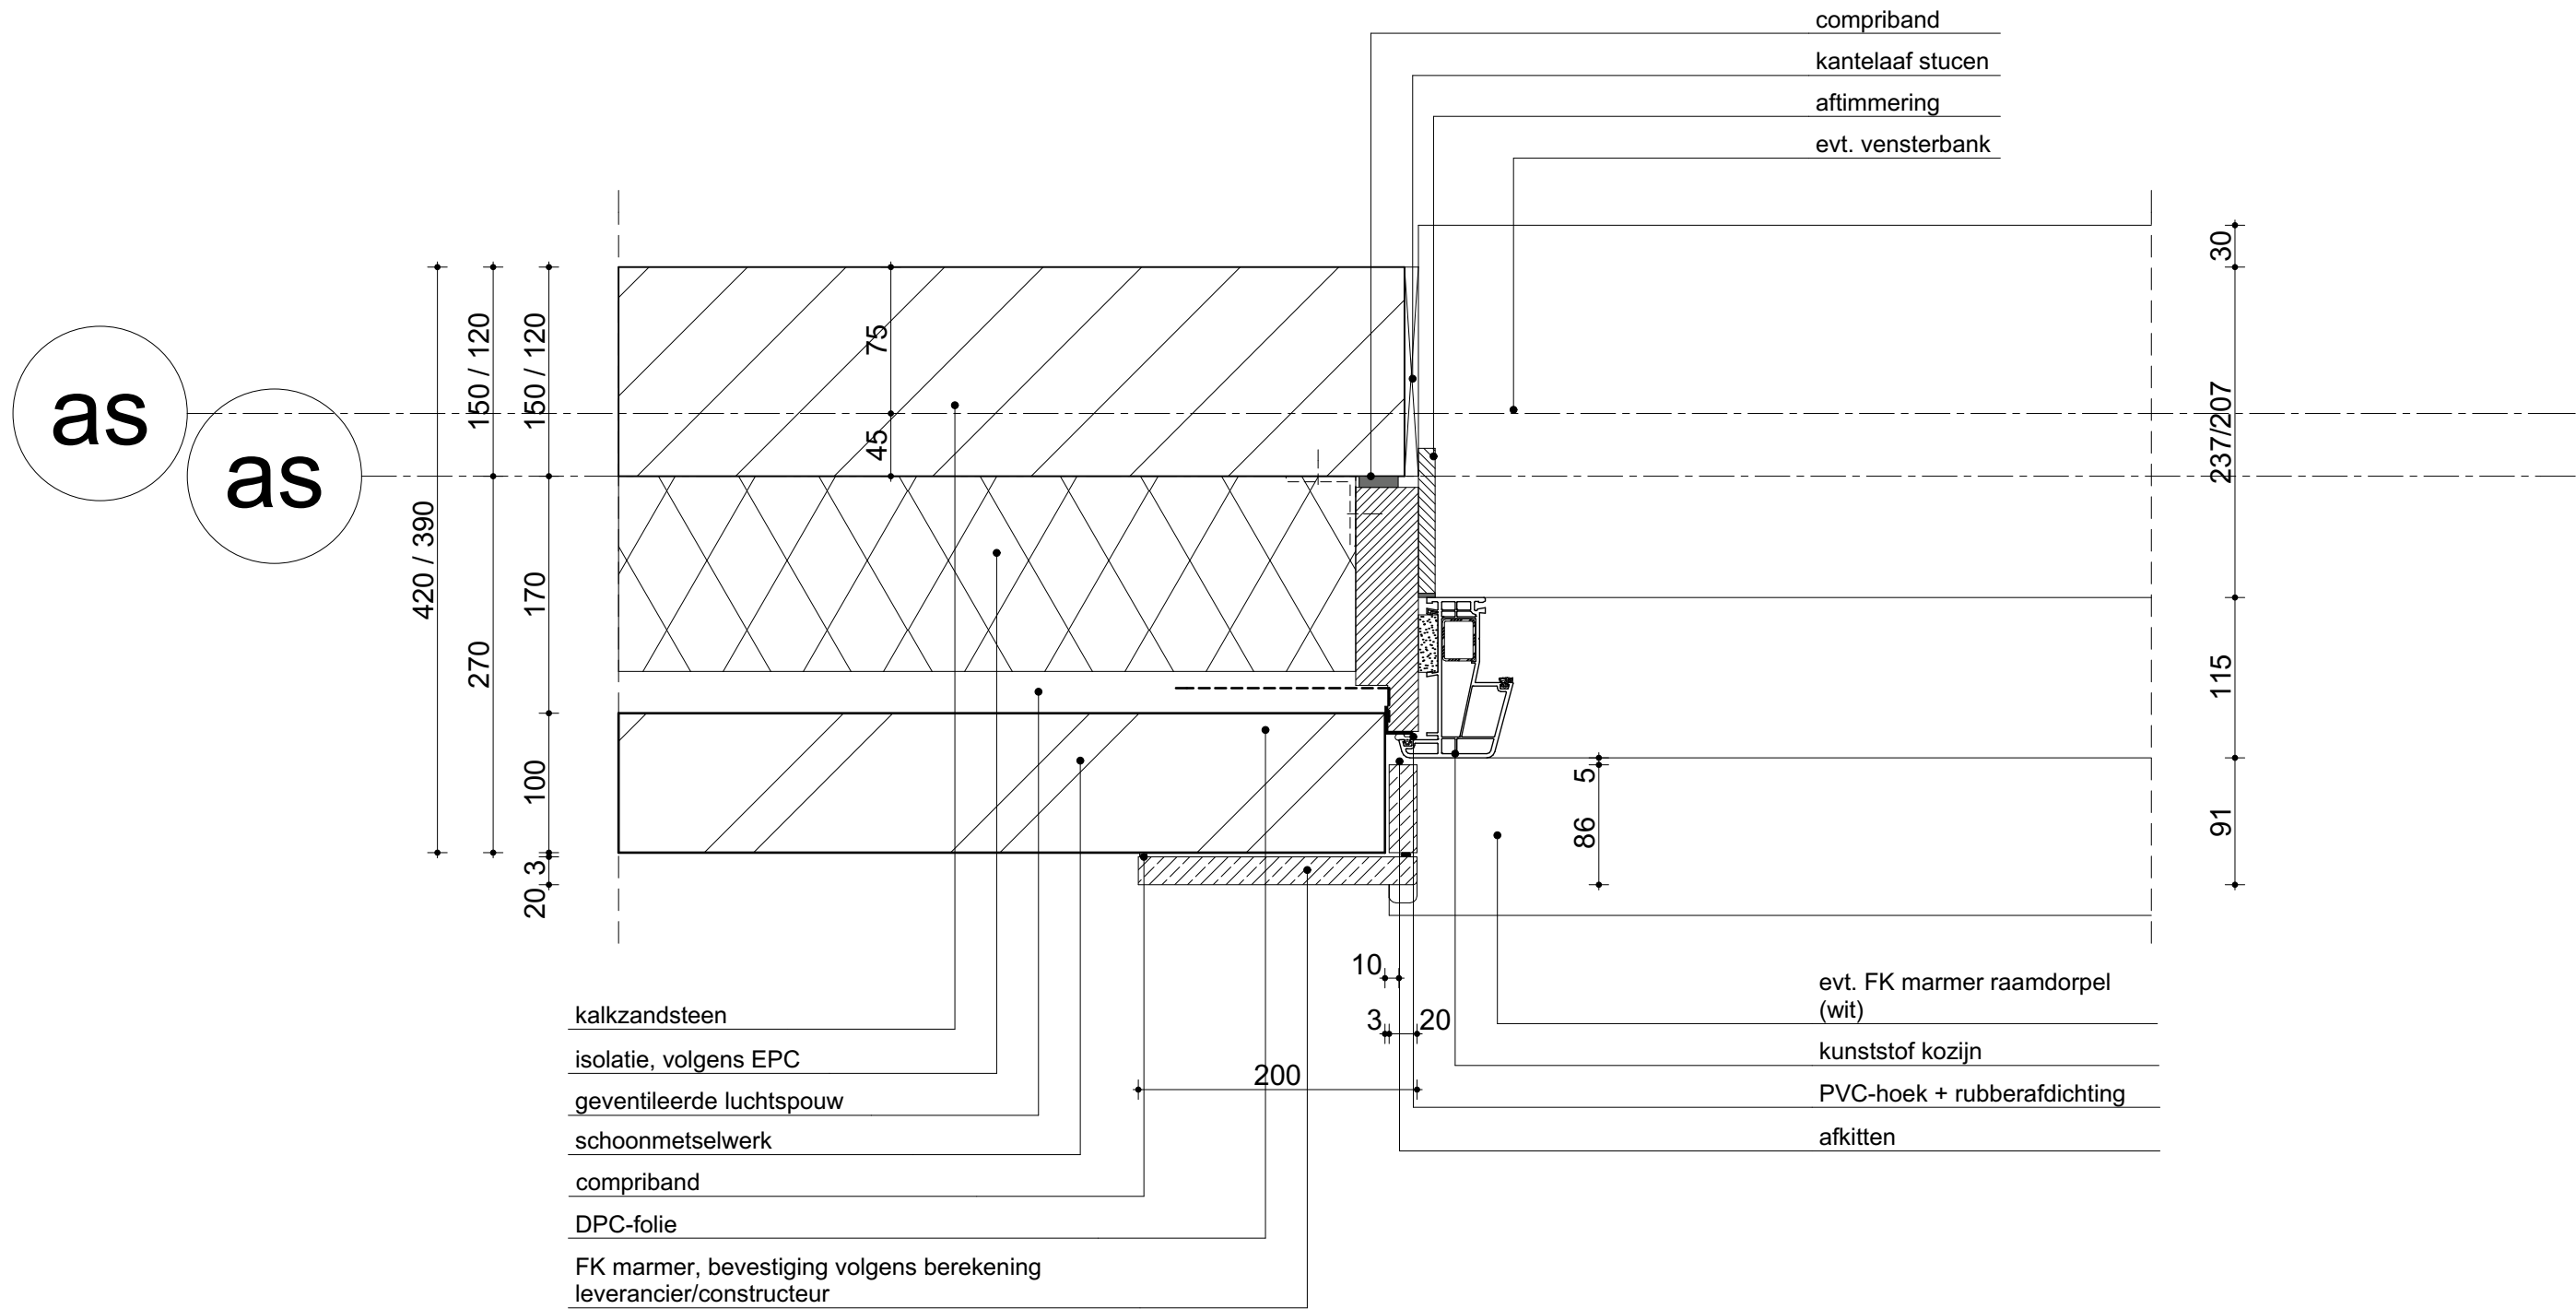

weusten liedenbaum  
architecten

Utrechtseweg 167  
6812 AC Arnhem  
  
026 443 6972  
info@weustenliedenbaum.nl  
www.weustenliedenbaum.nl

Project **Nieuwbouw huisvesting kleinschalig  
wonen te Leimuiden**

Onderdeel **Principe detail H.02**

Datum **30-06-2020**

Wijziging B

Wijziging D

Project nummer

**14-1694-89DL**


Status **Definitief**

Schaal

Tekening nummer

**BA - 700. H.02**

1:5

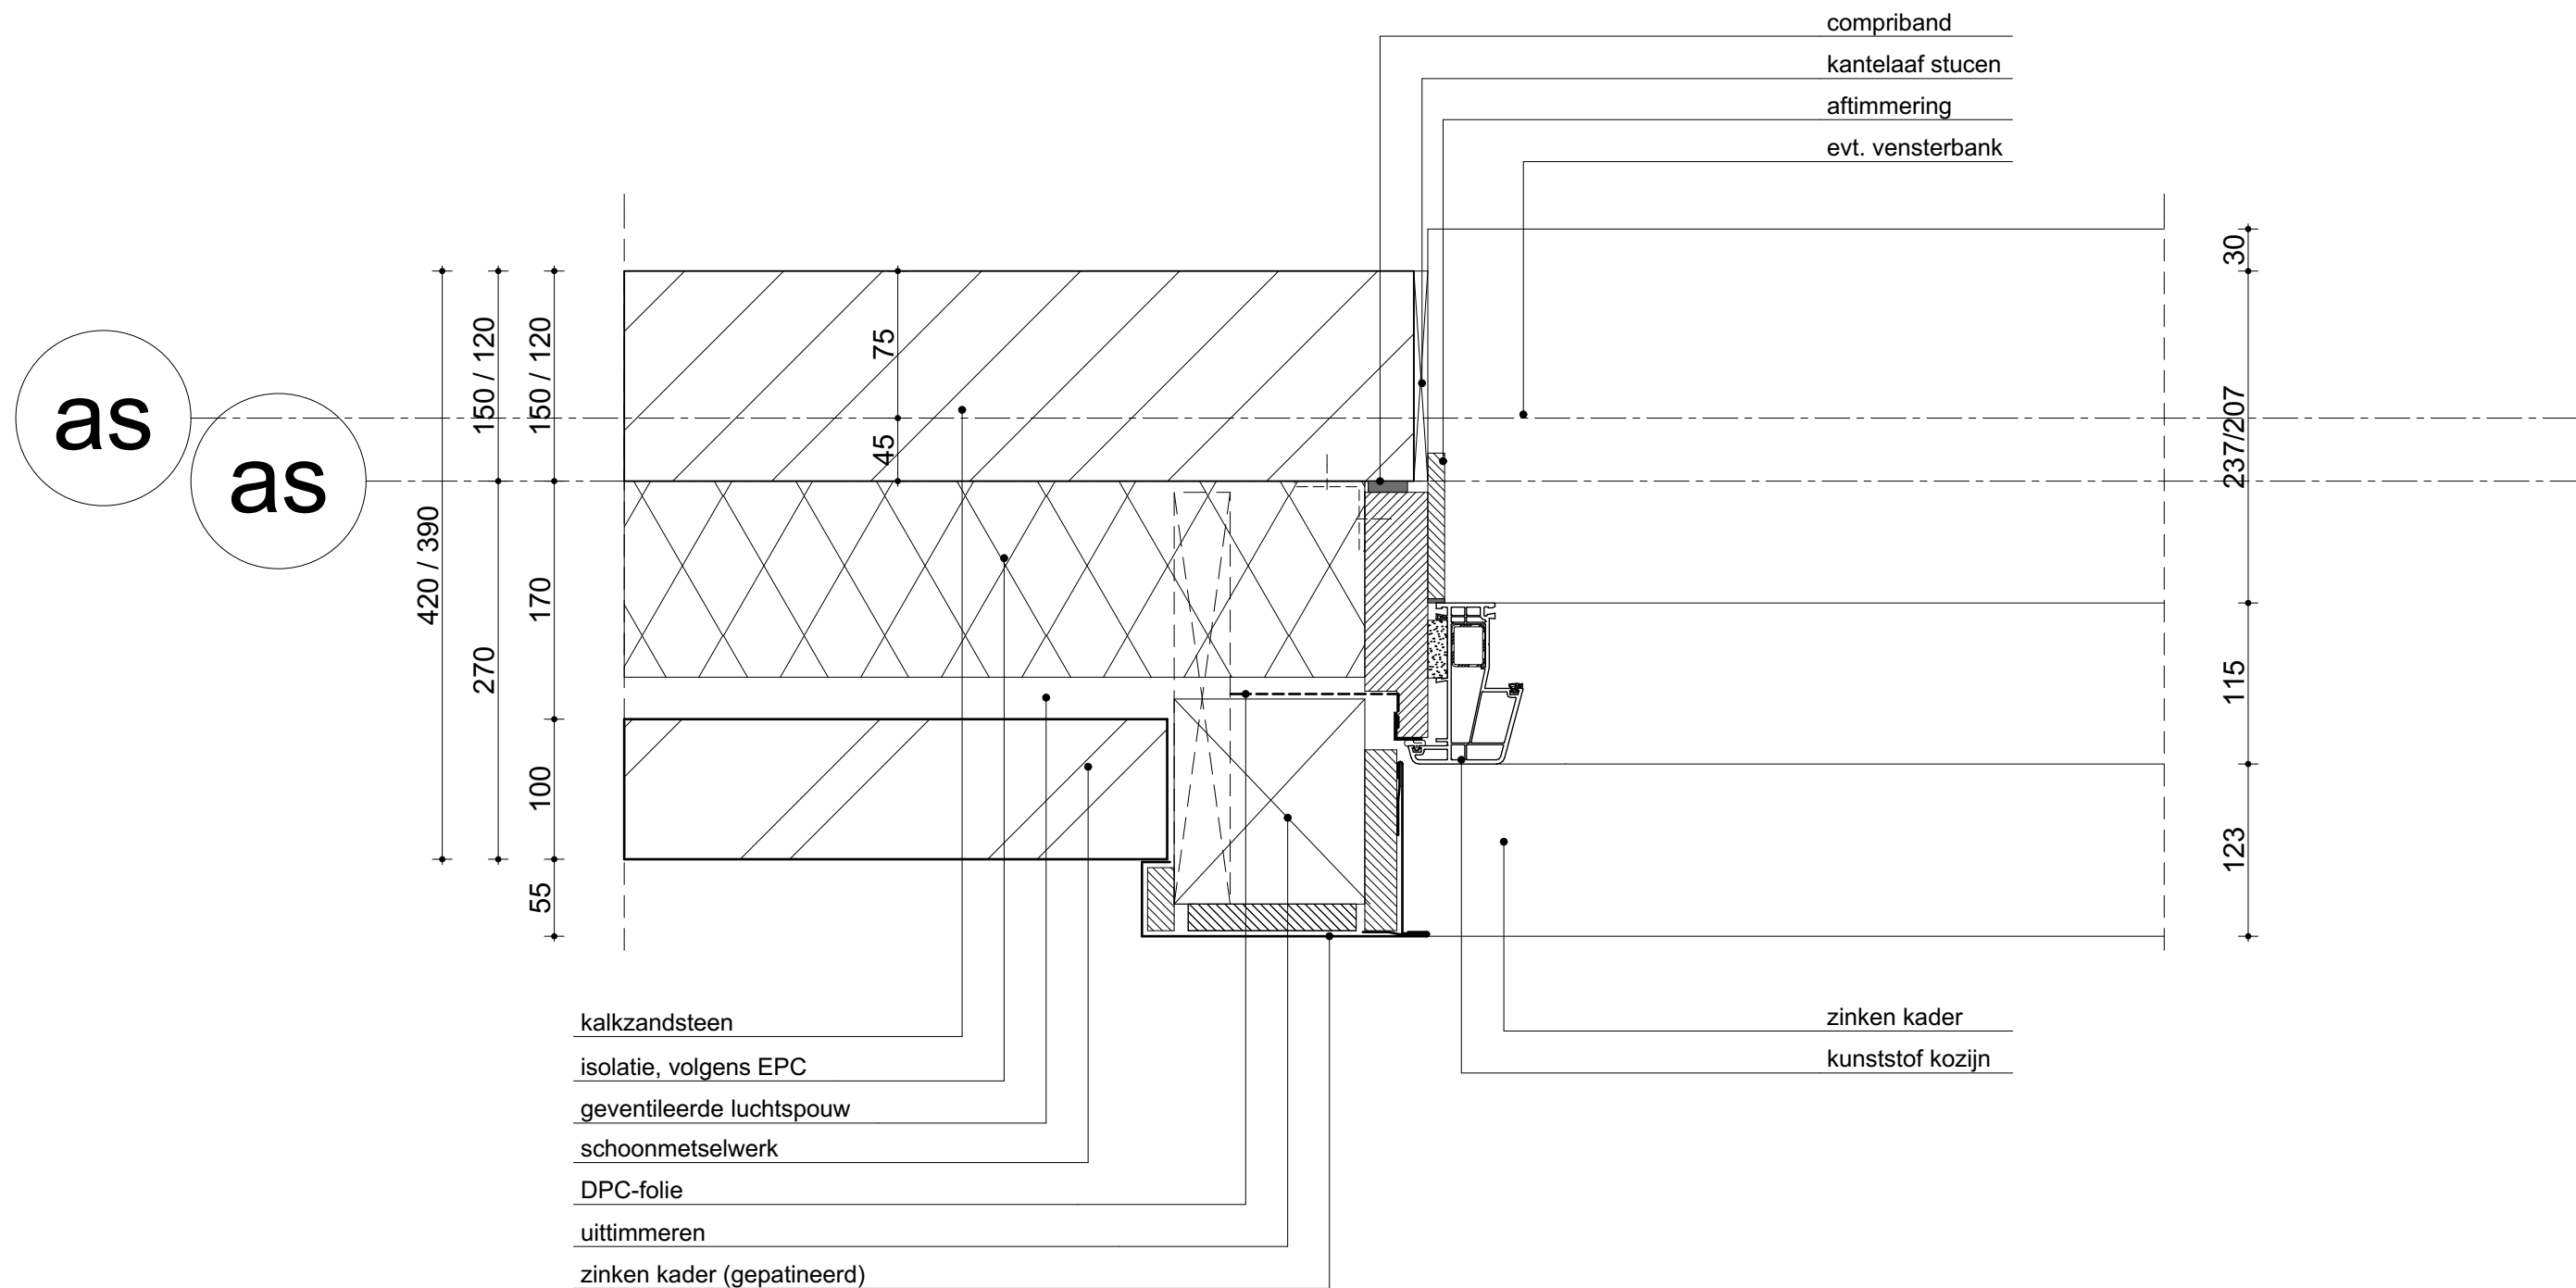

weusten liedenbaum  
architecten

Utrechtseweg 167  
6812 AC Arnhem  
  
026 443 6972  
info@weustenliedenbaum.nl  
www.weustenliedenbaum.nl

Project **Nieuwbouw huisvesting kleinschalig  
wonen te Leimuiden**

Onderdeel **Principe detail H.03**

Datum **30-06-2020**

Wijziging B Wijziging C

Wijziging D Wijziging E


Project nummer  
**14-1694-89DL**

Status **Definitief**

Schaal

Tekening nummer  
**BA - 700. H.03**

1:5

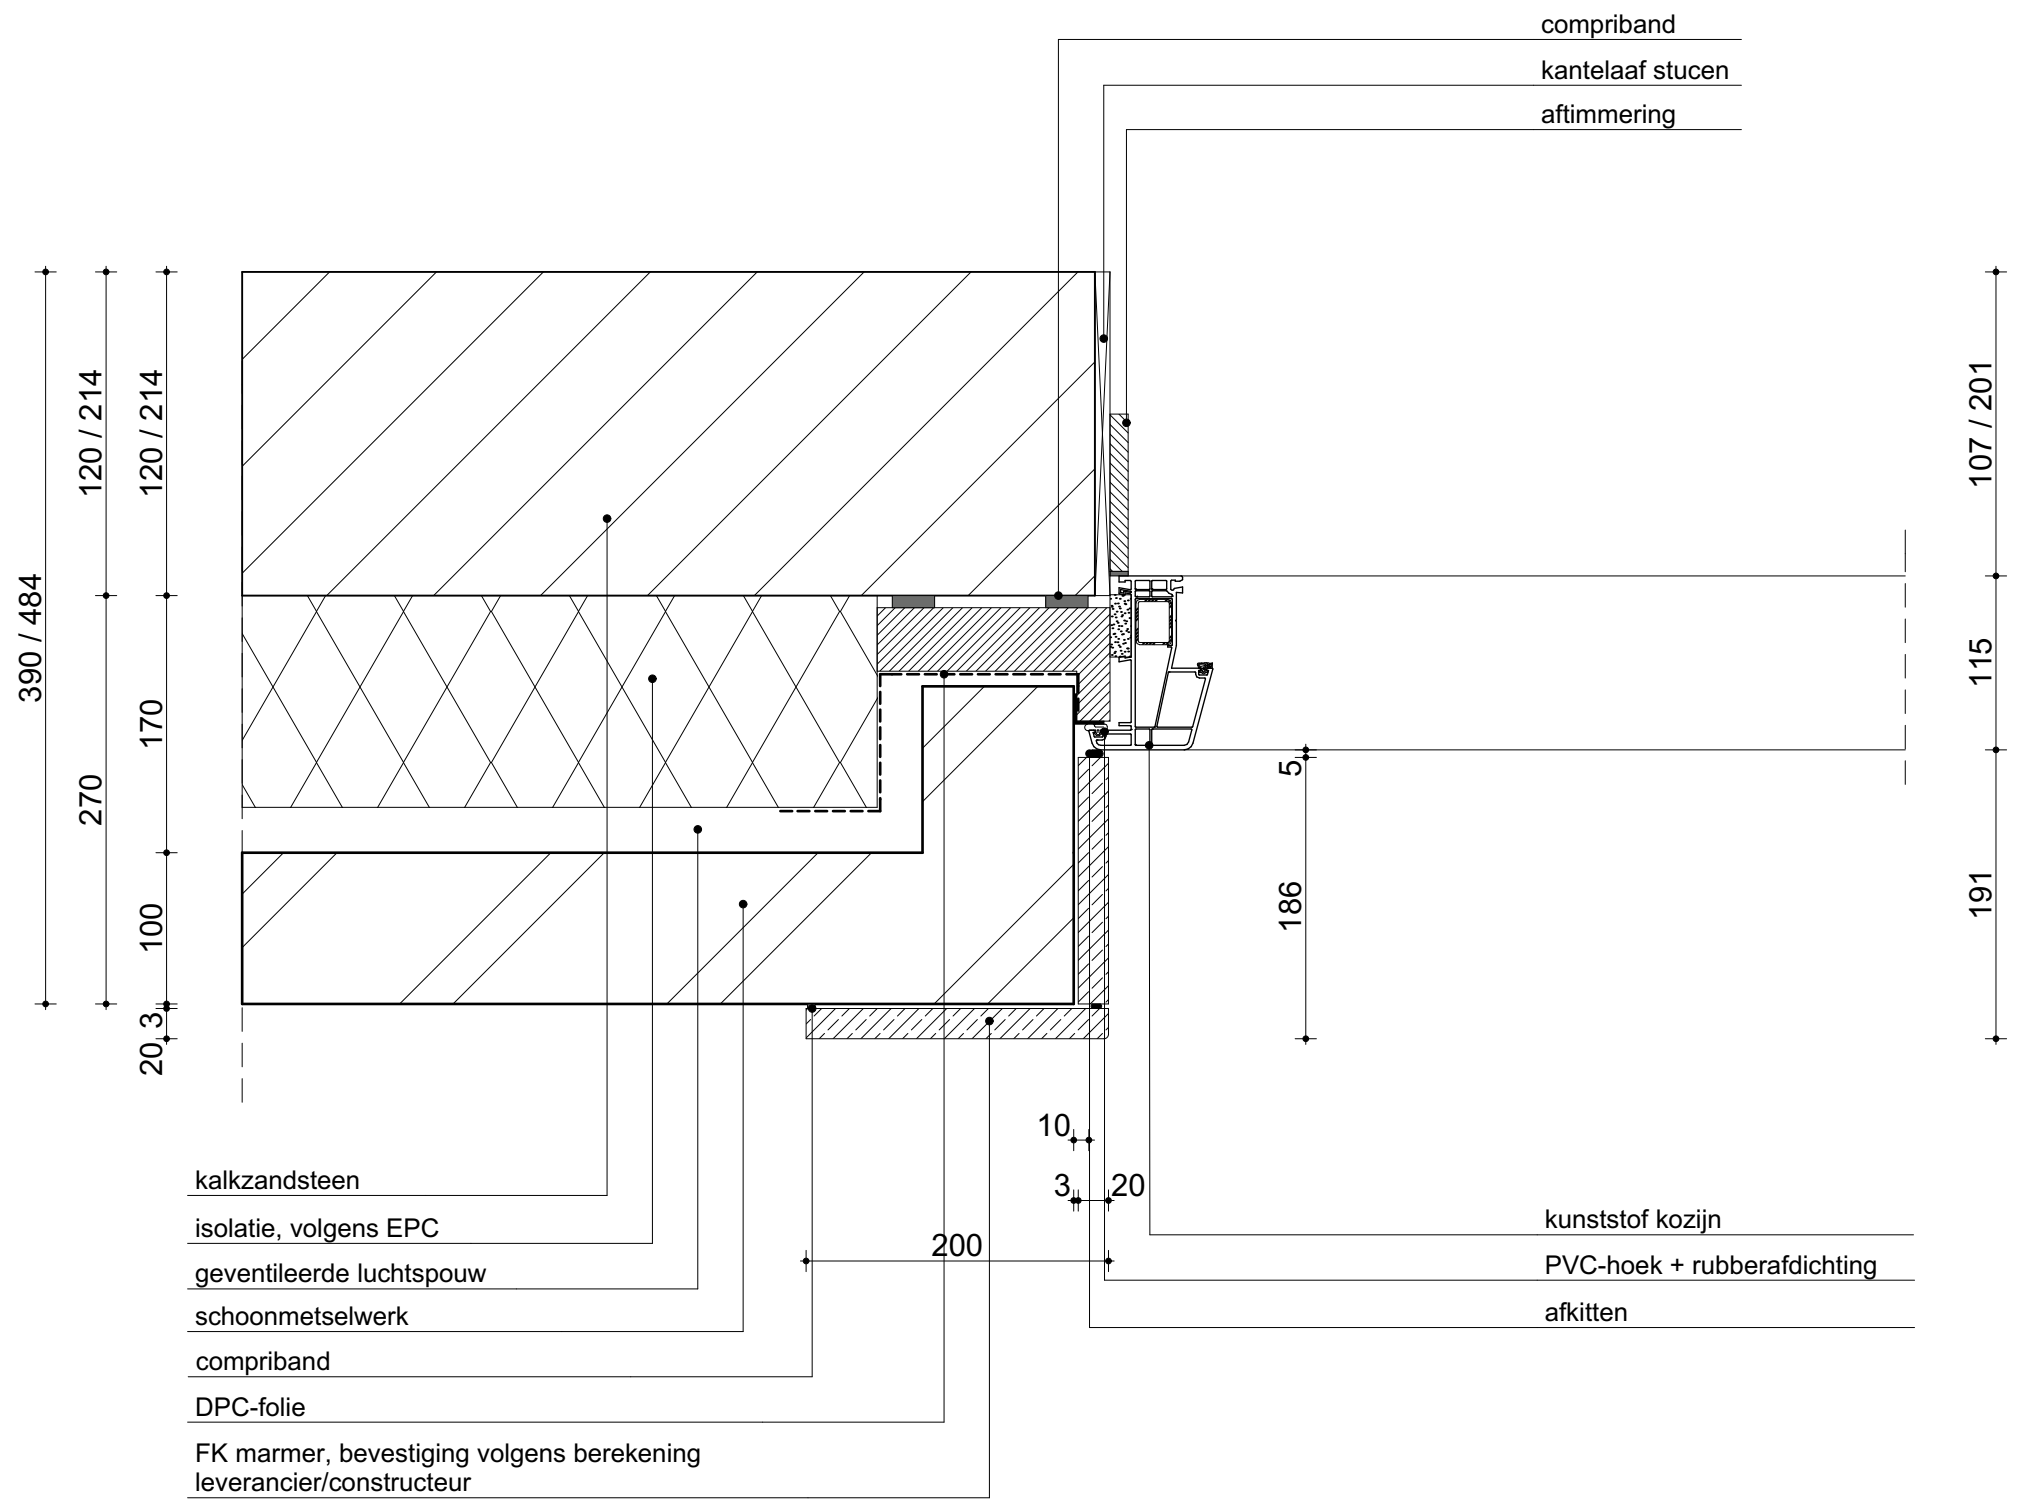

weusten liedenbaum  
architecten

Utrechtseweg 167  
6812 AC Arnhem  
  
026 443 6972  
info@weustenliedenbaum.nl  
www.weustenliedenbaum.nl

Project **Nieuwbouw huisvesting kleinschalig  
wonen te Leimuiden**

Onderdeel **Principe detail H.04**

Datum **30-06-2020**

Wijziging B Wijziging C

Wijziging D Wijziging E

Project nummer


**14-1694-89DL**

Status **Definitief**

Schaal

1:5

Tekening nummer  
**BA - 700. H.04**

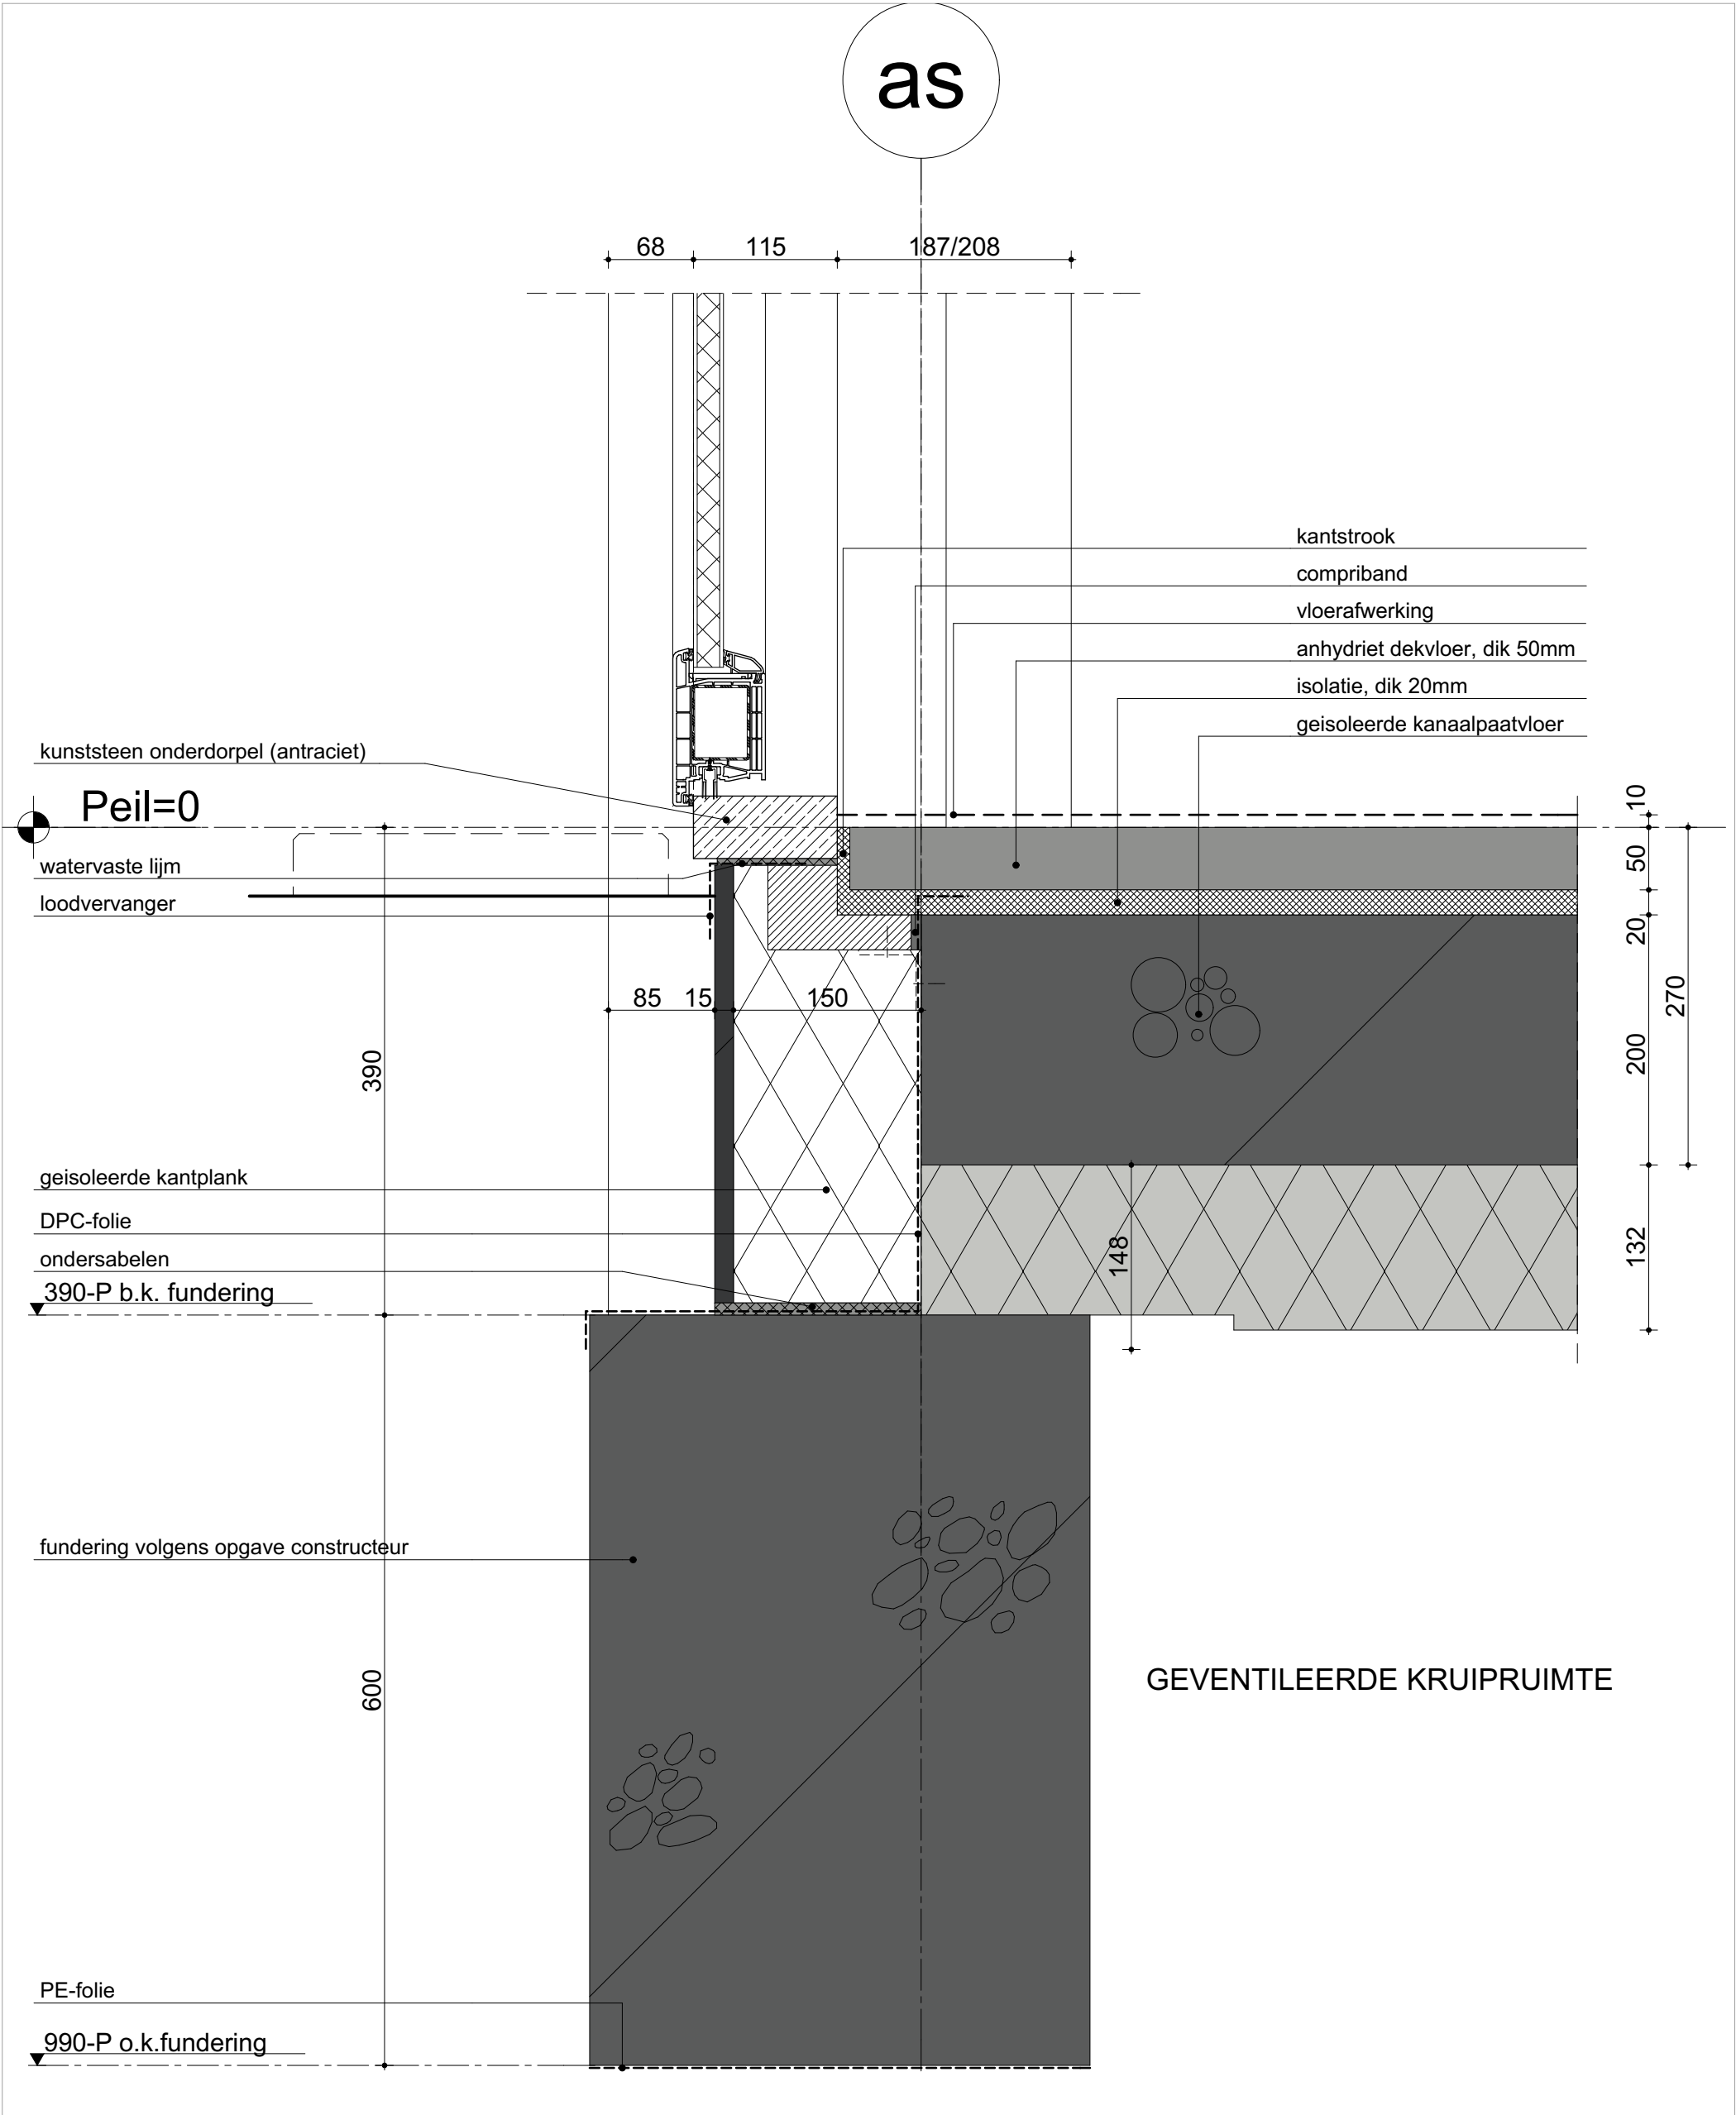

weusten liedenbaum  
architecten

Utrechtseweg 167  
6812 AC Arnhem  
  
026 443 6972  
info@weustenliedenbaum.nl  
www.weustenliedenbaum.nl

Project

Nieuwbouw huisvesting kleinschalig  
wonen te Leimuiden

Project nummer

Onderdeel

Principe detail F.01

14-1694-89DL

Datum

30-06-2020

Wijziging A

Status

Definitief

Wijziging B

Wijziging C

Schaal


1:5

Wijziging D

Wijziging E

Tekening nummer

BA - 700. F.01

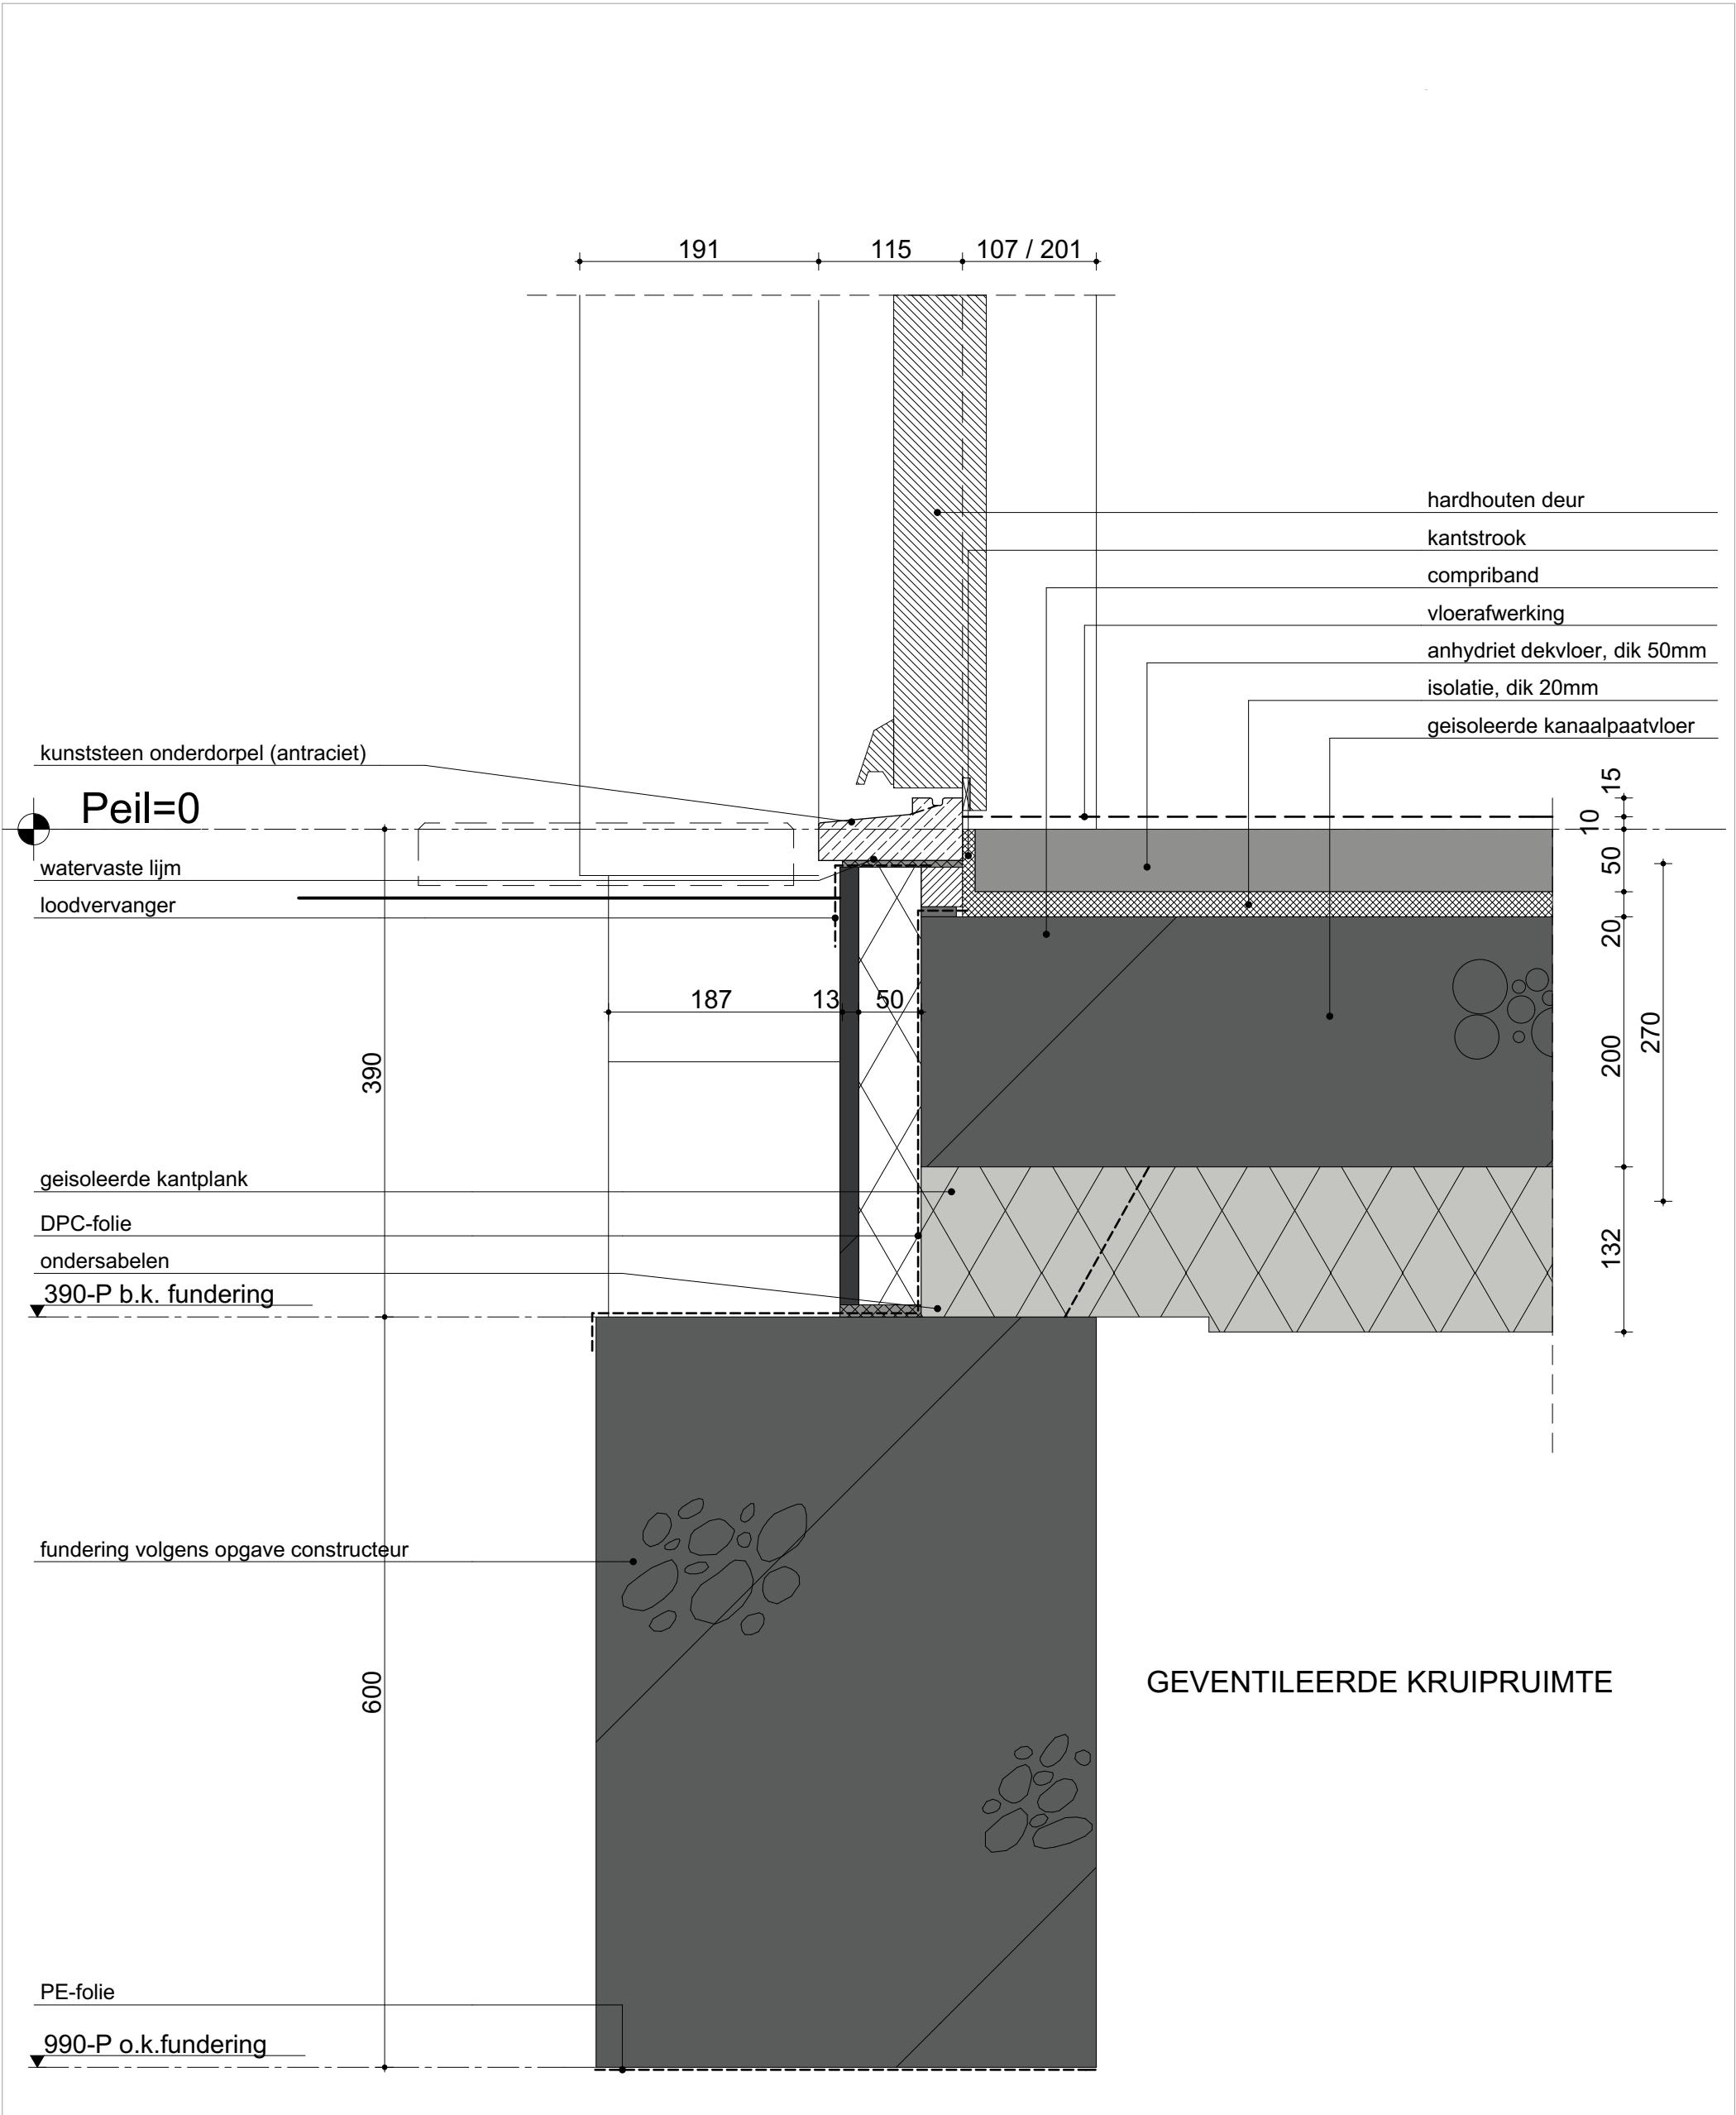

weusten liedenbaum  
architecten

Utrechtseweg 167  
6812 AC Arnhem  
  
026 443 6972  
info@weustenliedenbaum.nl  
www.weustenliedenbaum.nl

Project Nieuwbouw huisvesting kleinschalig  
wonen te Leimuiden

Onderdeel Principe detail F.03

Datum 30-06-2020

Wijziging B Wijziging C

Wijziging D Wijziging E

Project nummer

14-1694-89DL

Status

Definitief


Schaal

Tekening nummer

BA - 700. F.03


1:5



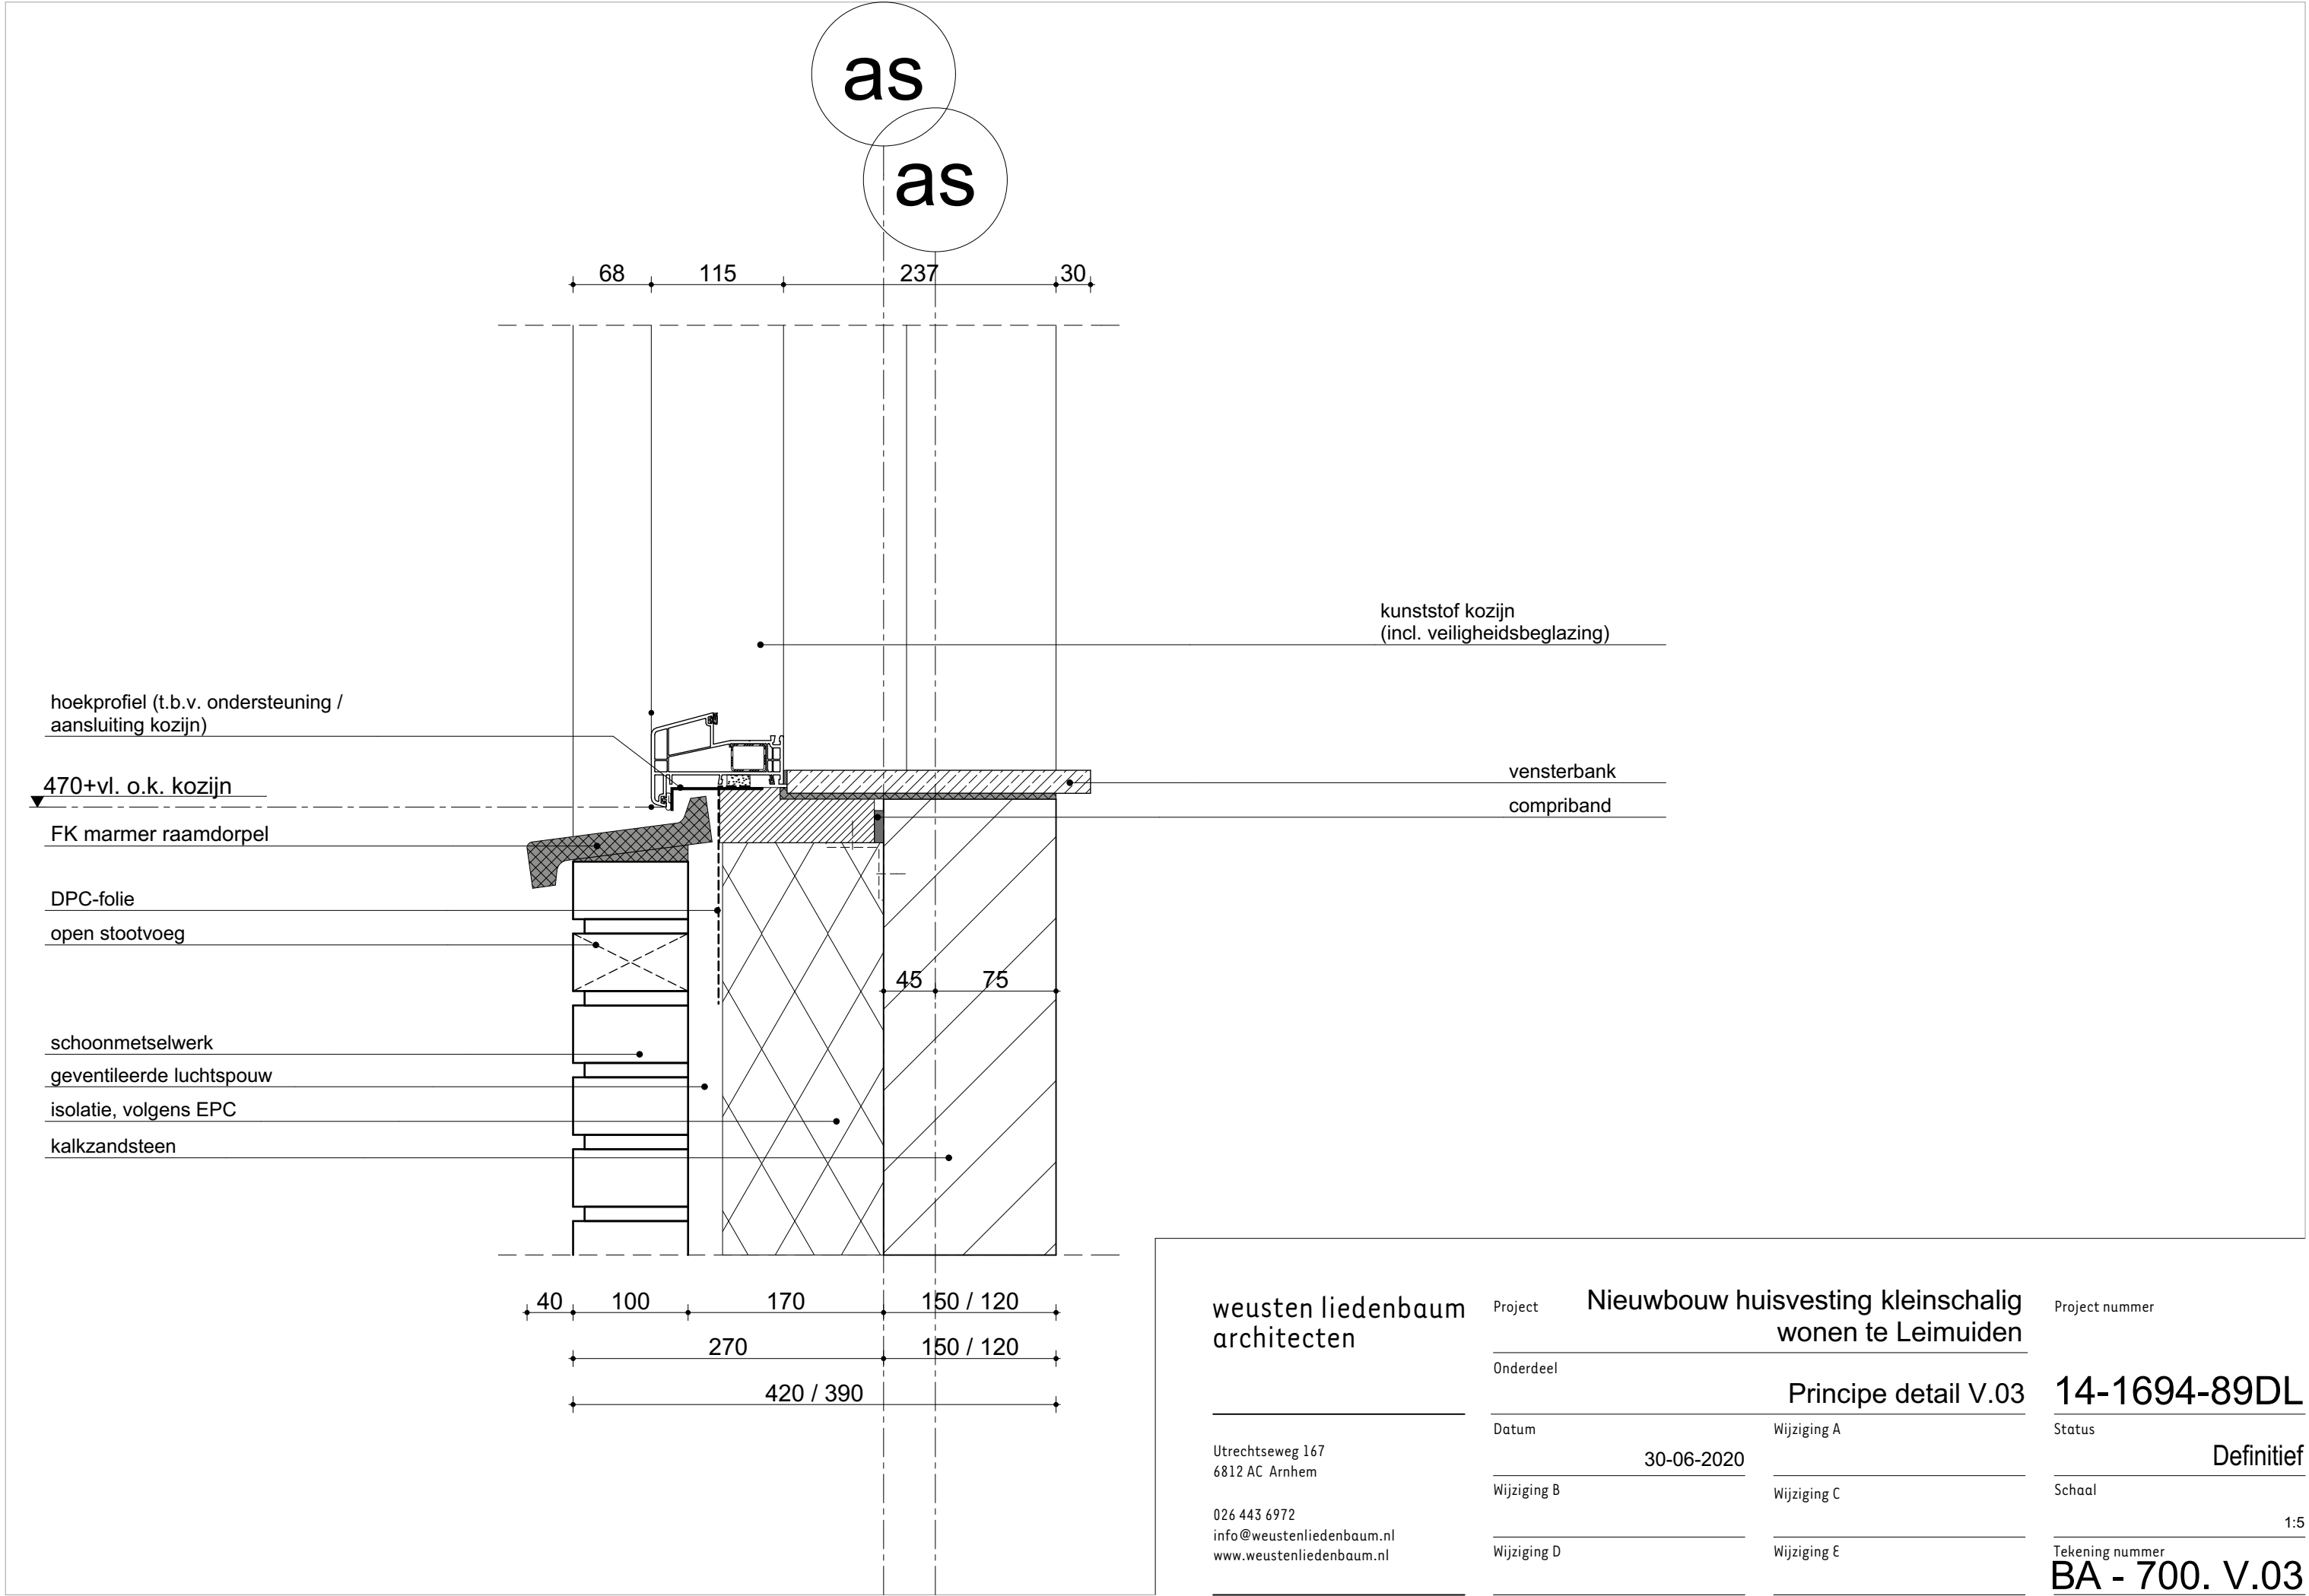

weusten liedenbaum architecten	Project	Nieuwbouw huisvesting kleinschalig wonen te Leimuiden		Project nummer
	Onderdeel	Principe detail V.03		14-1694-89DL
	Datum	30-06-2020	Wijziging A	Status
	Wijziging B		Wijziging C	Definitief
	Wijziging D		Wijziging E	Schaal
Utrechtseweg 167 6812 AC Arnhem				1:5
026 443 6972 info@weustenliedenbaum.nl www.weustenliedenbaum.nl				Tekening nummer
				BA - 700. V.03



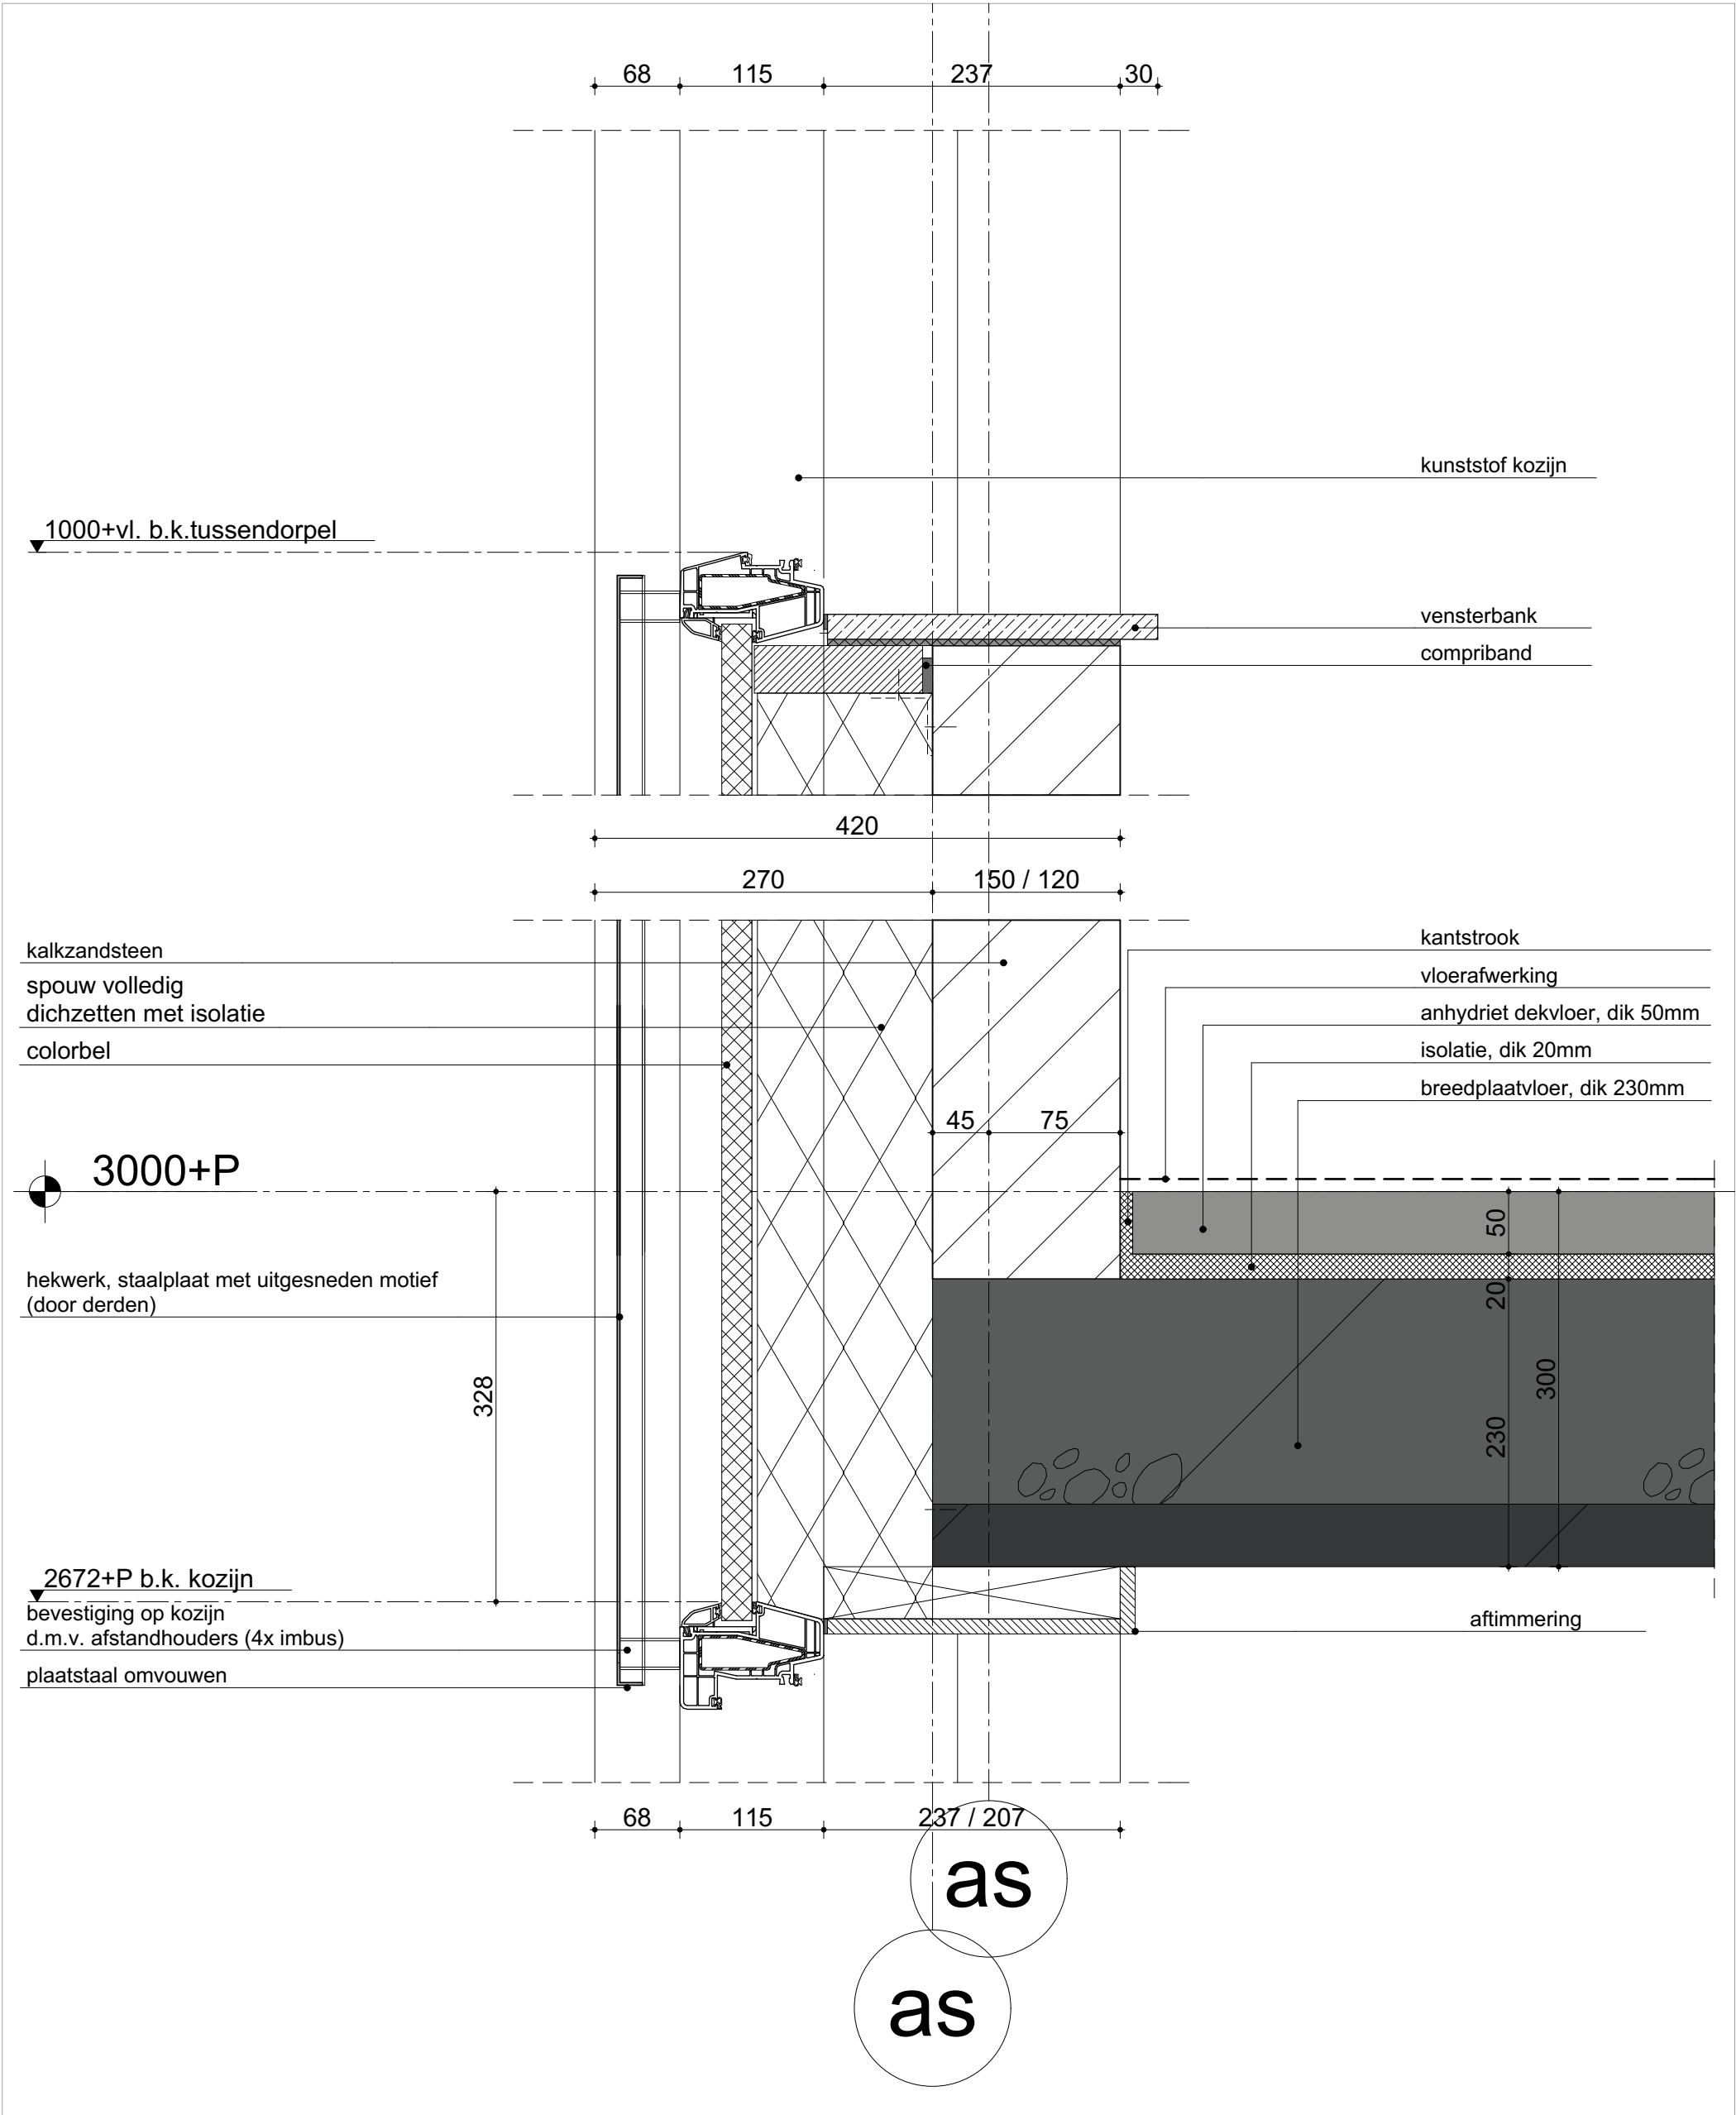

weusten liedenbaum  
architecten

Utrechtseweg 167  
6812 AC Arnhem  
  
026 443 6972  
info@weustenliedenbaum.nl  
www.weustenliedenbaum.nl

Project **Nieuwbouw huisvesting kleinschalig  
wonen te Leimuiden**

Onderdeel

Principe detail V.05

Datum

30-06-2020

Wijziging B

Wijziging D

Wijziging A

Wijziging C

Wijziging E

Project nummer

**14-1694-89DL**

Status


**Definitief**

Schaal

Tekening nummer

**BA - 700. V.05**

1:5

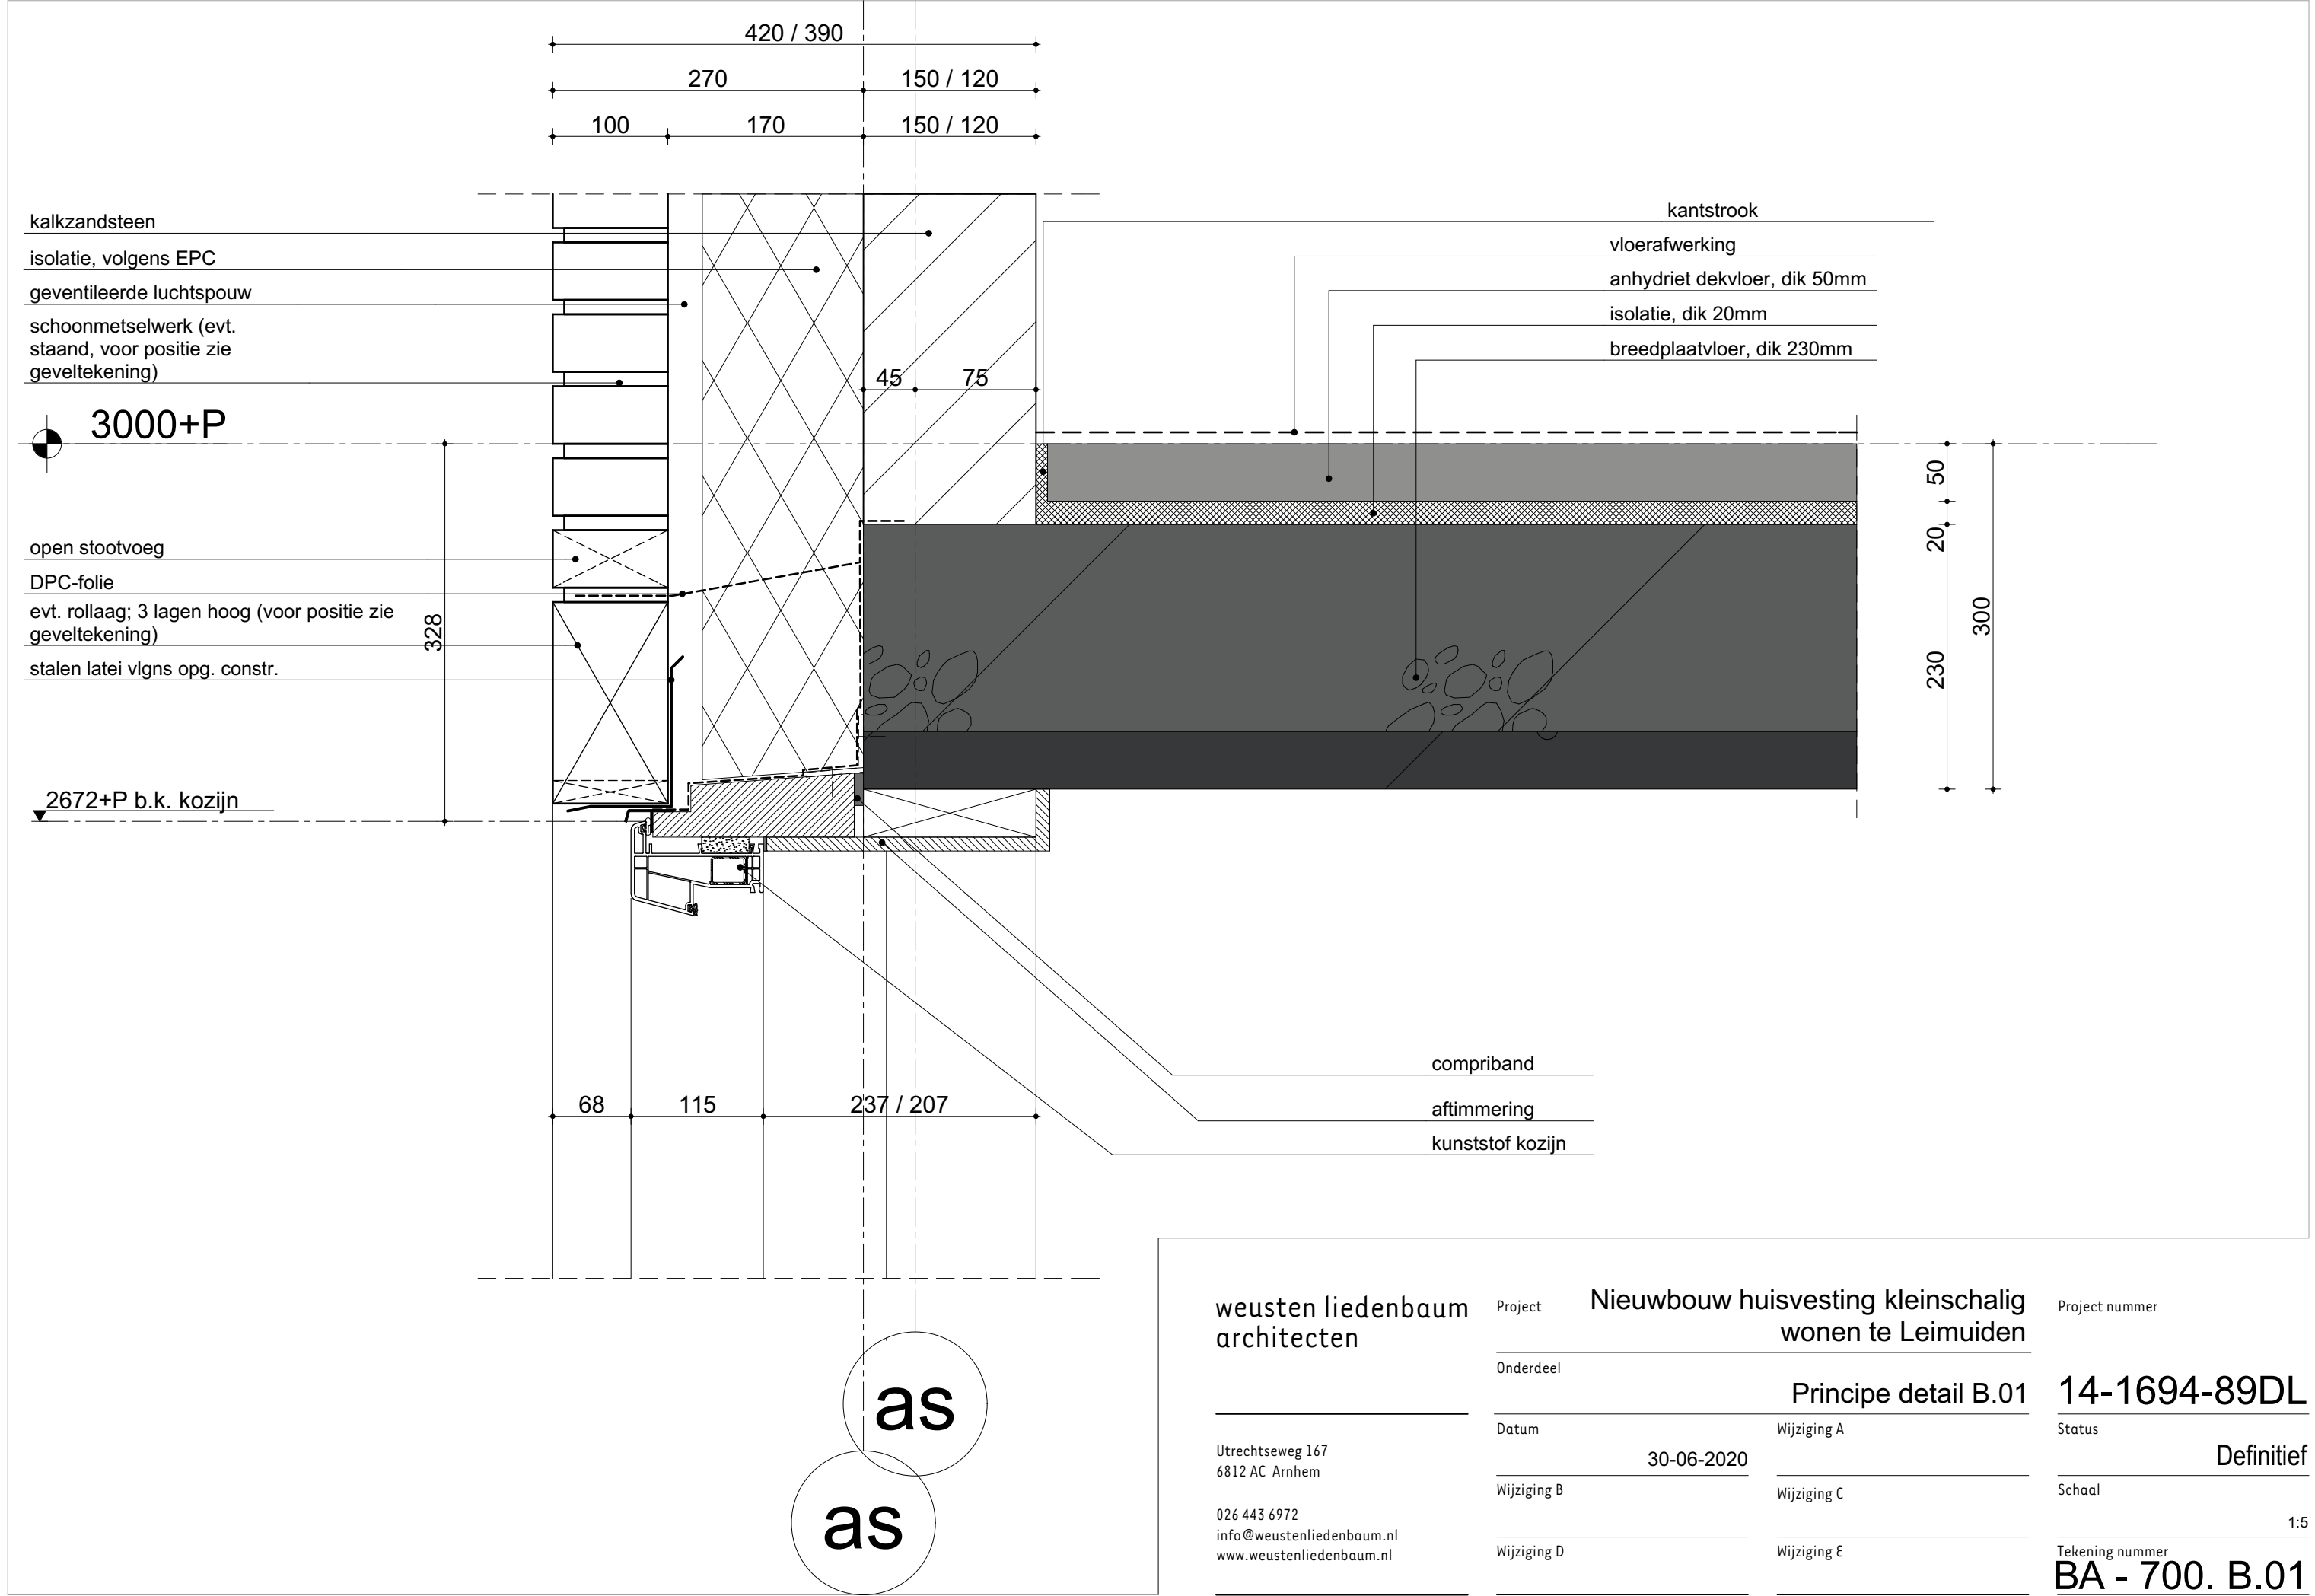

weusten liedenbaum  
architecten

Utrechtseweg 167  
6812 AC Arnhem

026 443 6972  
info@weustenliedenbaum.nl  
www.weustenliedenbaum.nl

Project **Nieuwbouw huisvesting kleinschalig  
wonen te Leimuiden**

Onderdeel **Principe detail B.01**

Datum **30-06-2020**

Wijziging B

Wijziging D

Project nummer


**14-1694-89DL**

Status **Definitief**


Schaal

Tekening nummer  
**BA - 700. B.01**

1:5

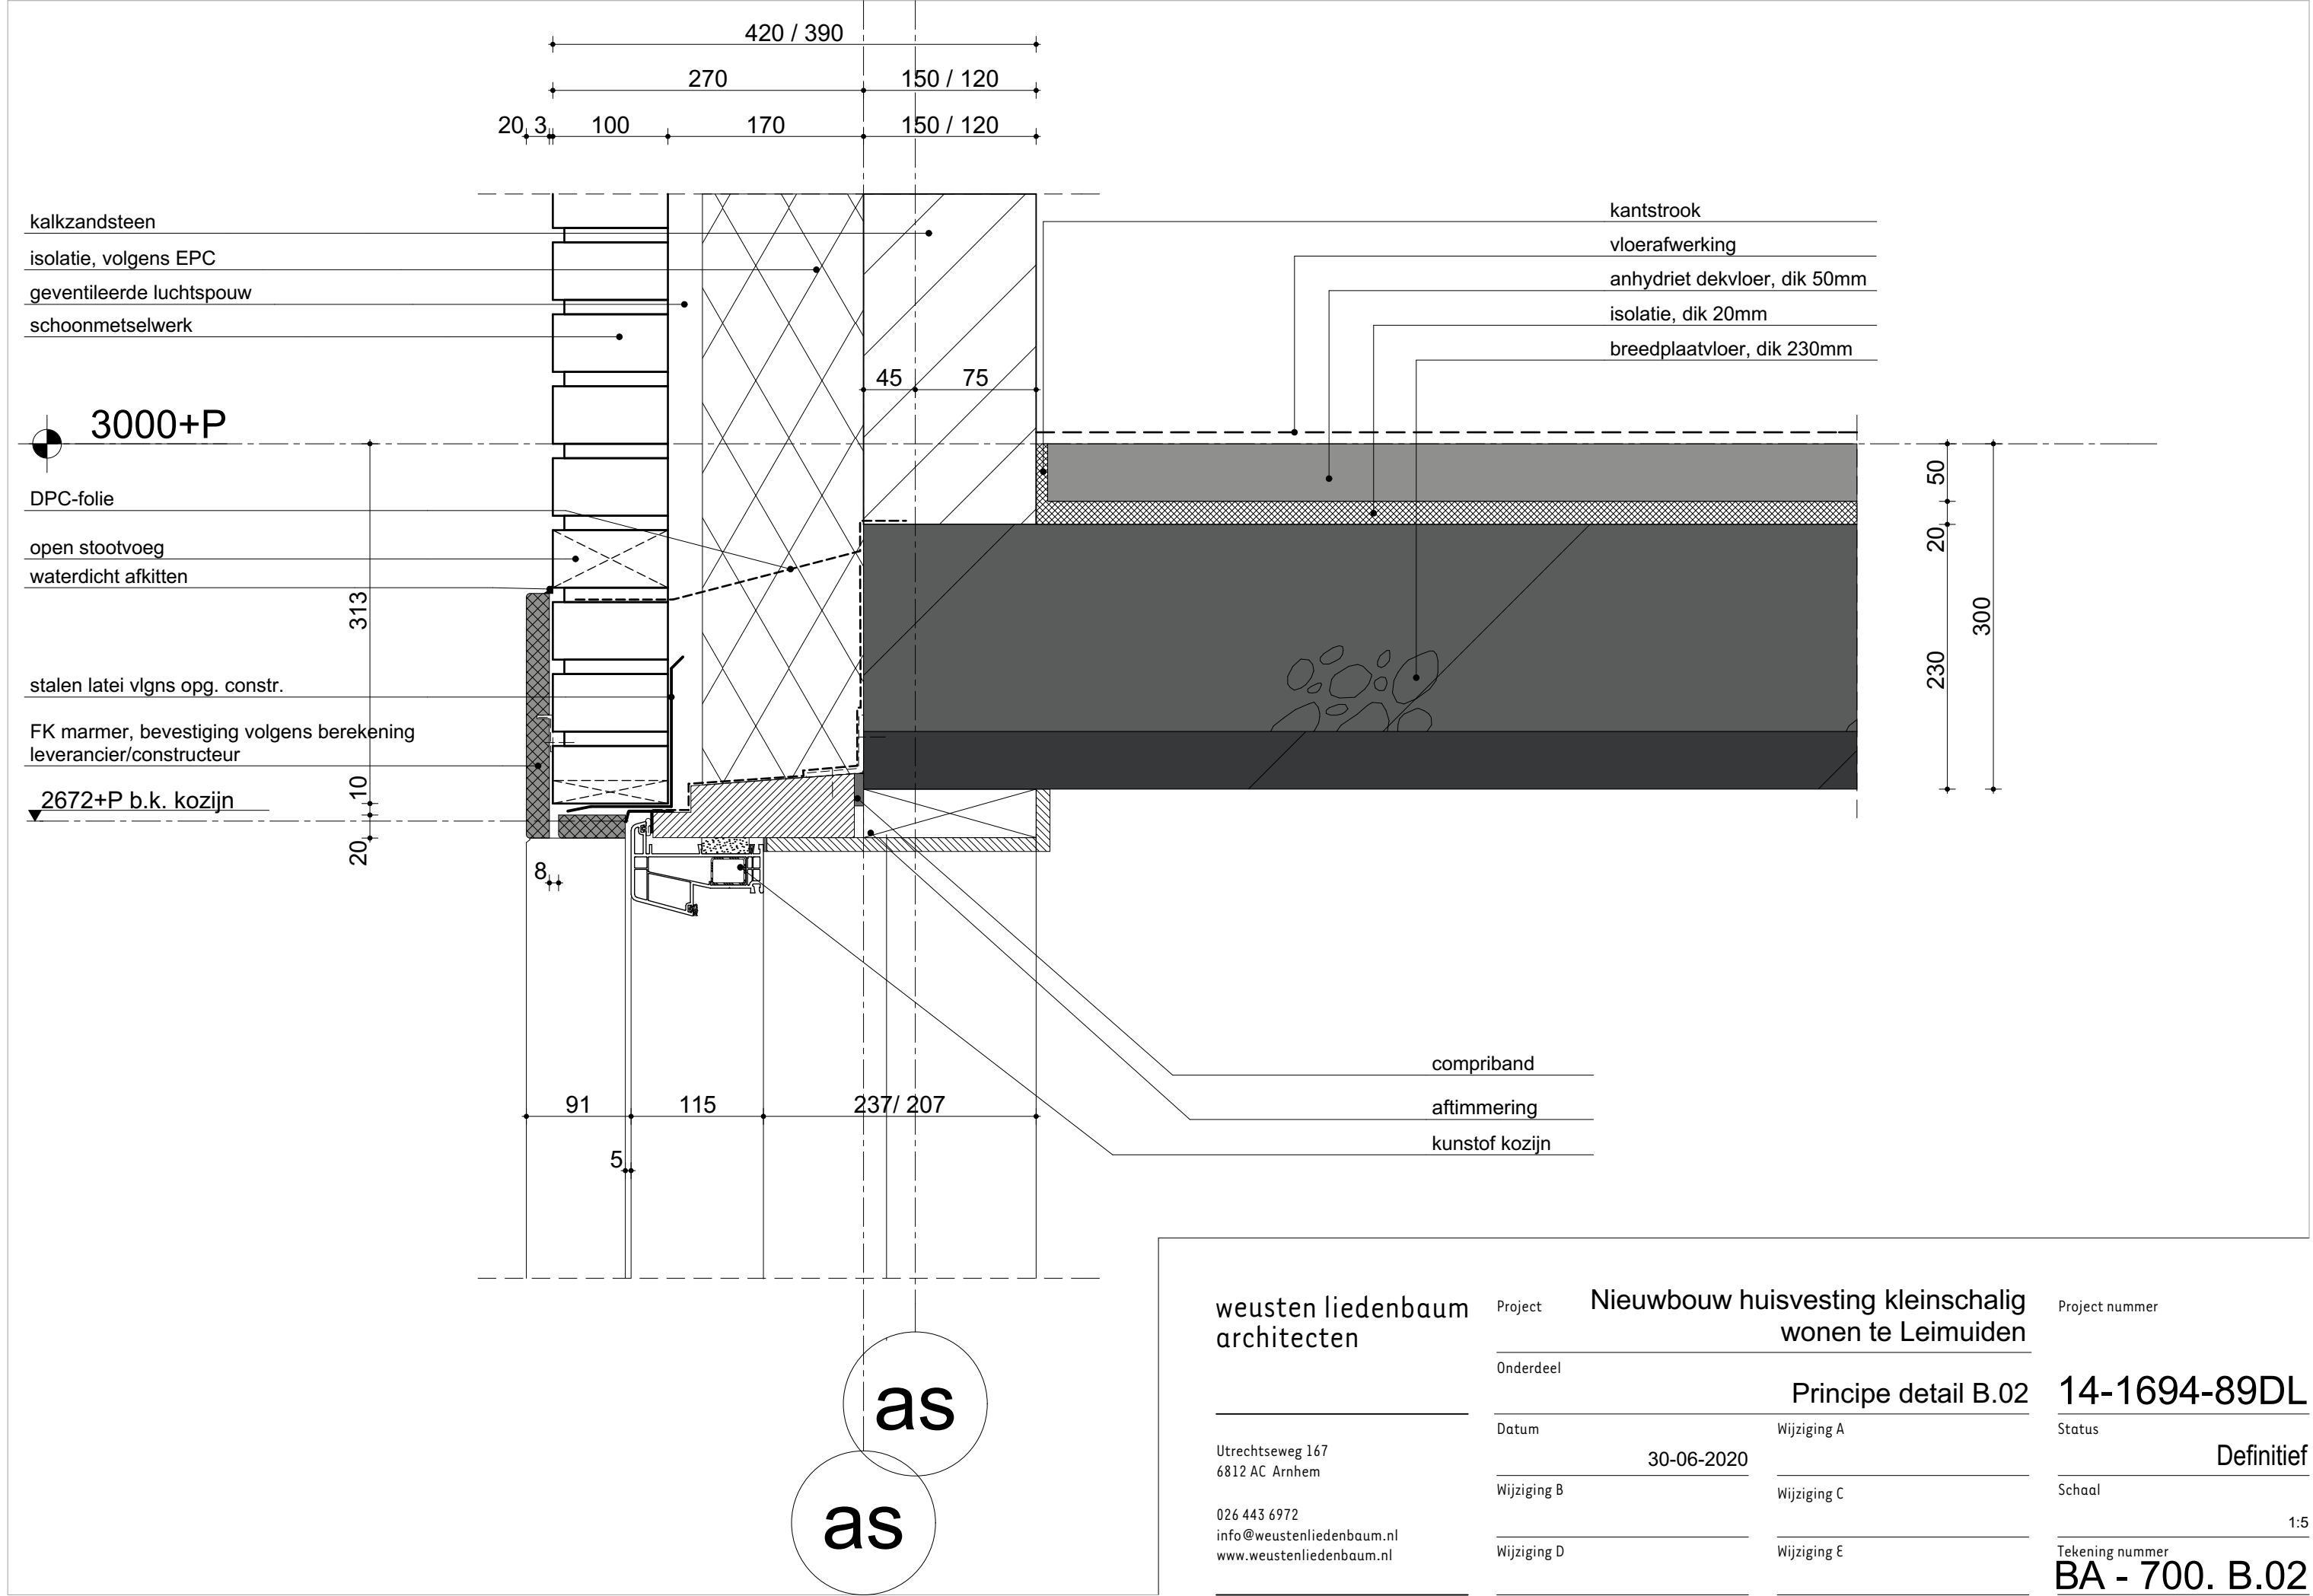

Utrechtseweg 167  
6812 AC Arnhem  
  
026 443 6972  
info@weustenliedenbaum.nl  
www.weustenliedenbaum.nl

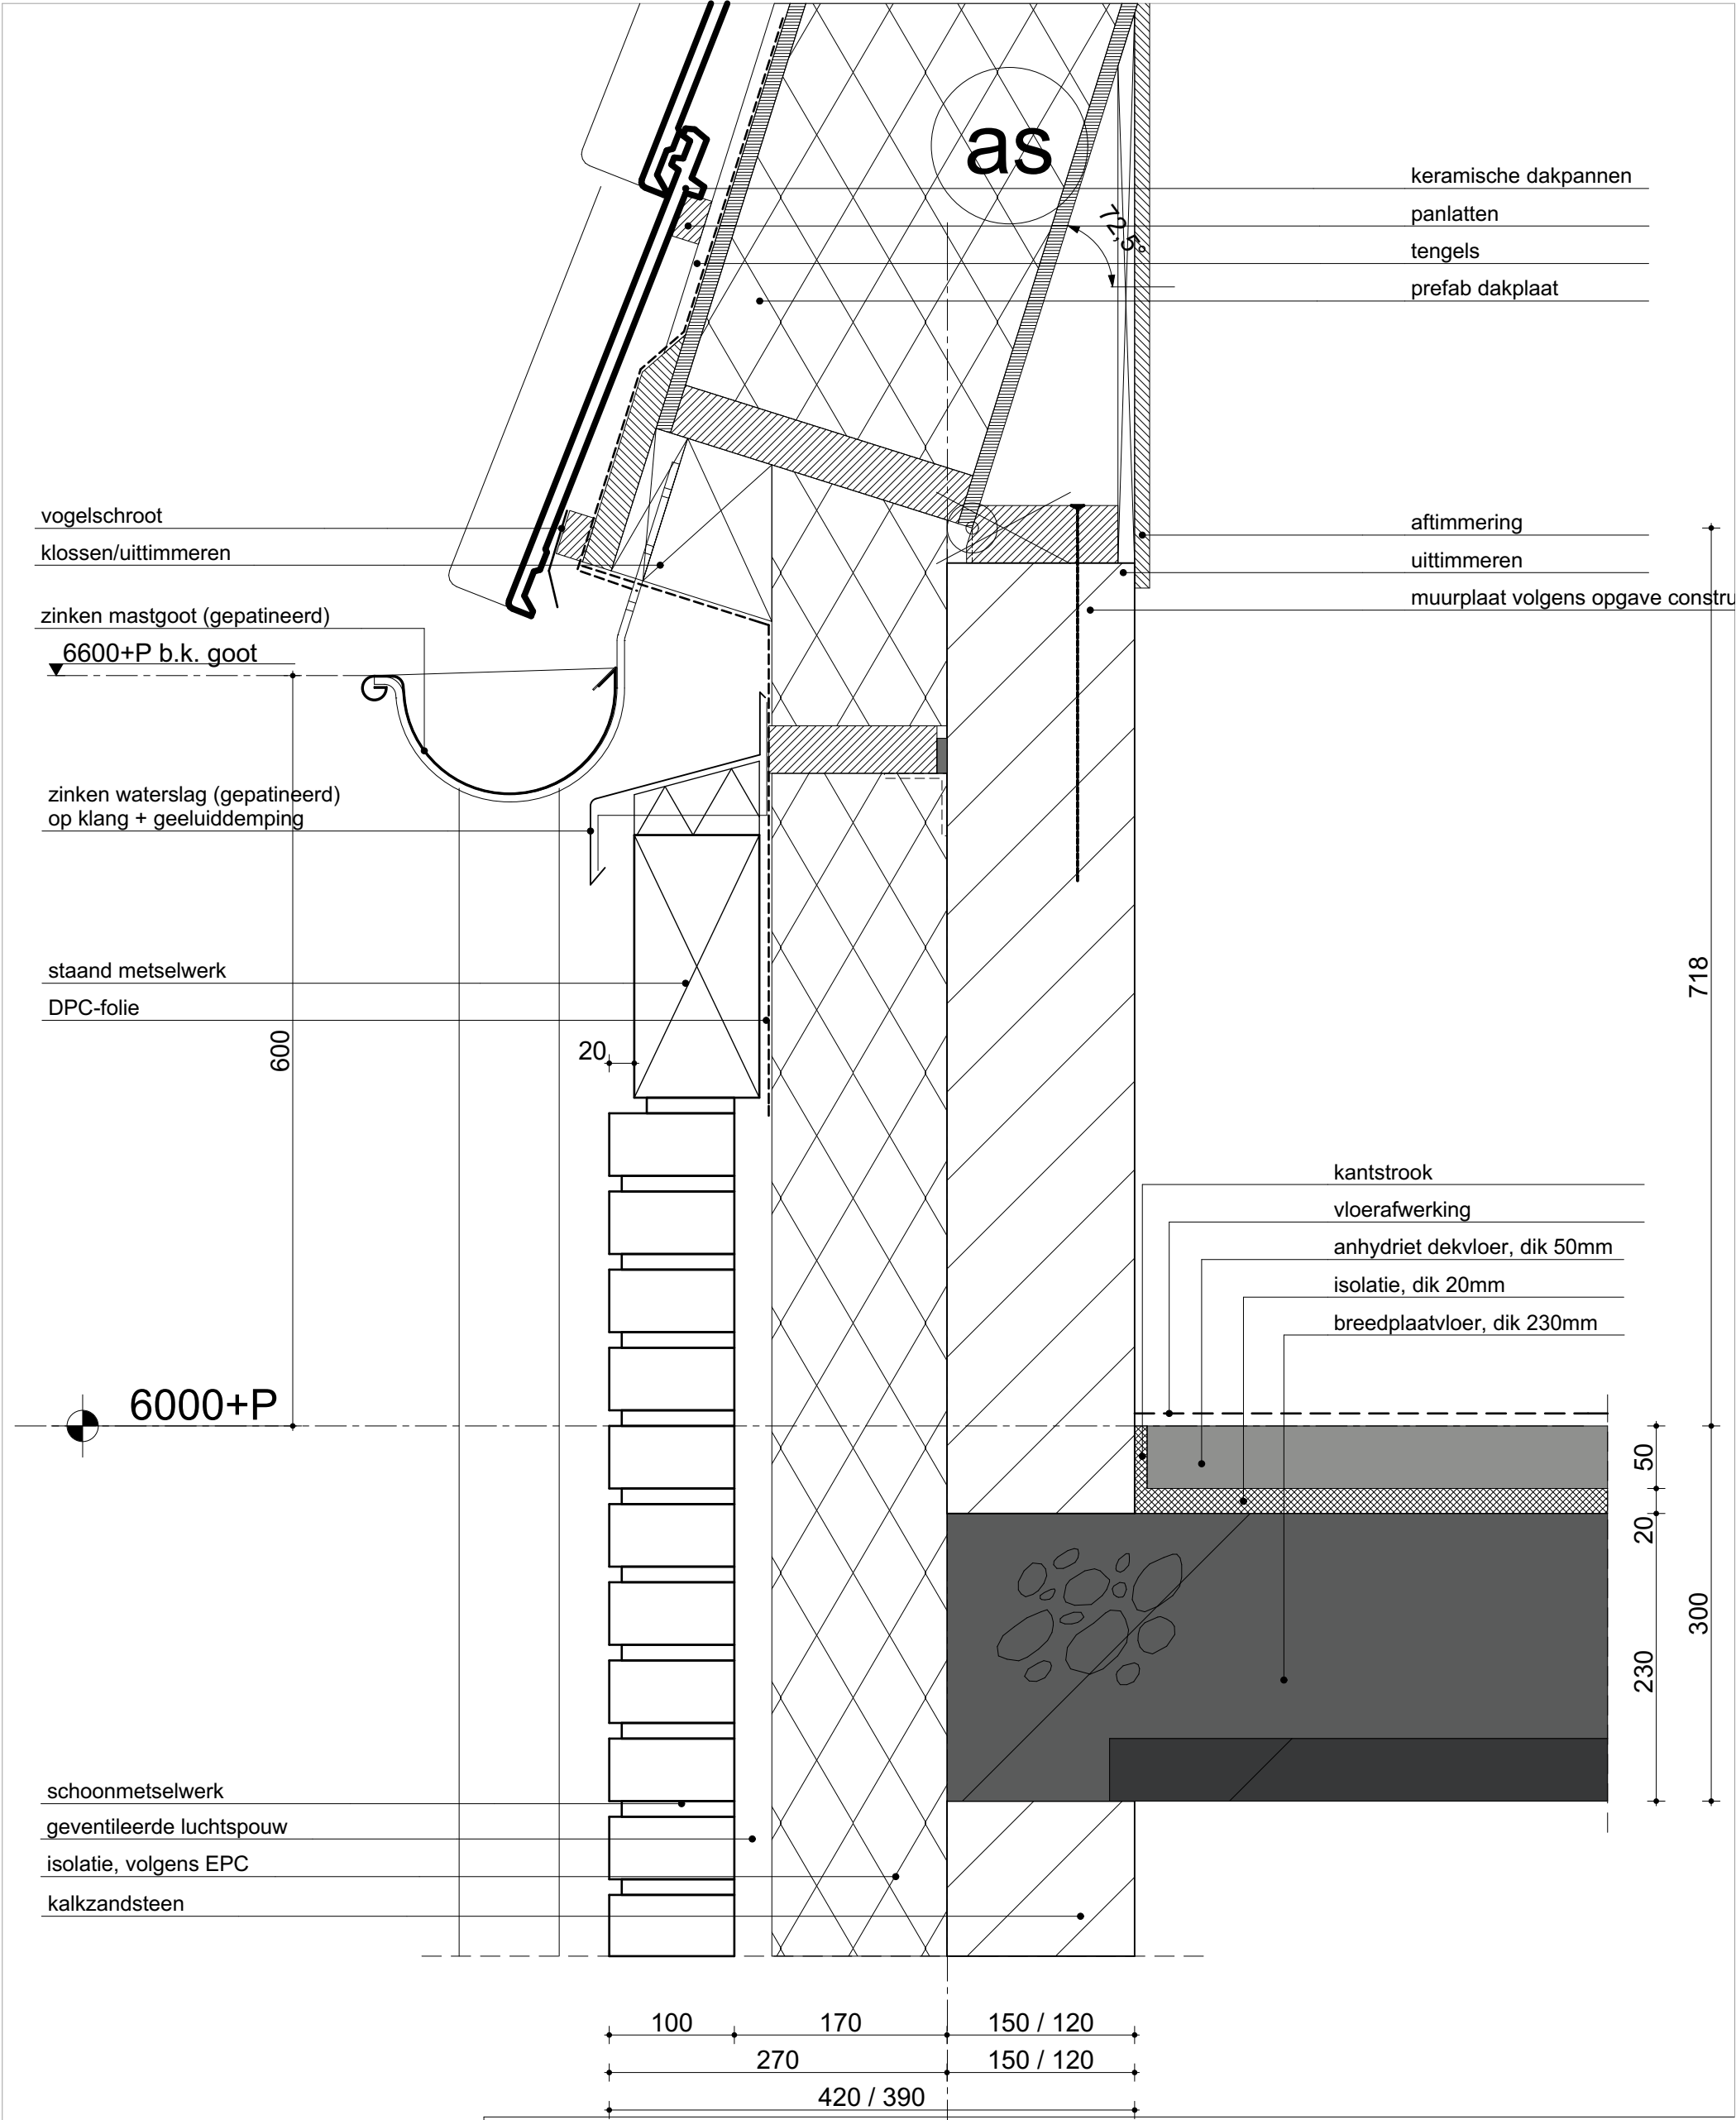

weusten liedenbaum  
architecten

Utrechtseweg 167  
6812 AC Arnhem  
  
026 443 6972  
info@weustenliedenbaum.nl  
www.weustenliedenbaum.nl

Project **Nieuwbouw huisvesting kleinschalig  
wonen te Leimuiden**

Onderdeel **Principe detail G.10**

Datum **30-06-2020**

Wijziging B

Wijziging D

Project nummer

**14-1694-89DL**

Status

**Definitief**

Schaal

Tekening nummer

**BA - 700. G.10**

1:5



weusten liedenbaum  
architecten

Utrechtseweg 167  
6812 AC Arnhem

026 443 6972  
info@weustenliedenbaum.nl  
www.weustenliedenbaum.nl

Project Nieuwbouw huisvesting kleinschalig  
wonen te Leimuiden

Onderdeel Principe detail K.08

Datum 30-06-2020

Wijziging B Wijziging C

Wijziging D Wijziging E

Project nummer 14-1694-89DL

Status Definitief

Schaal 1:5

Tekening nummer BA - 700. K.08

keramische dakpannen

uittimmeren

stijl-/ en regelwerk, incl. borstweringssteunen  
conform opgave constructeur


9000+P

panlatten


tengels

prefab dakplaat

PUR

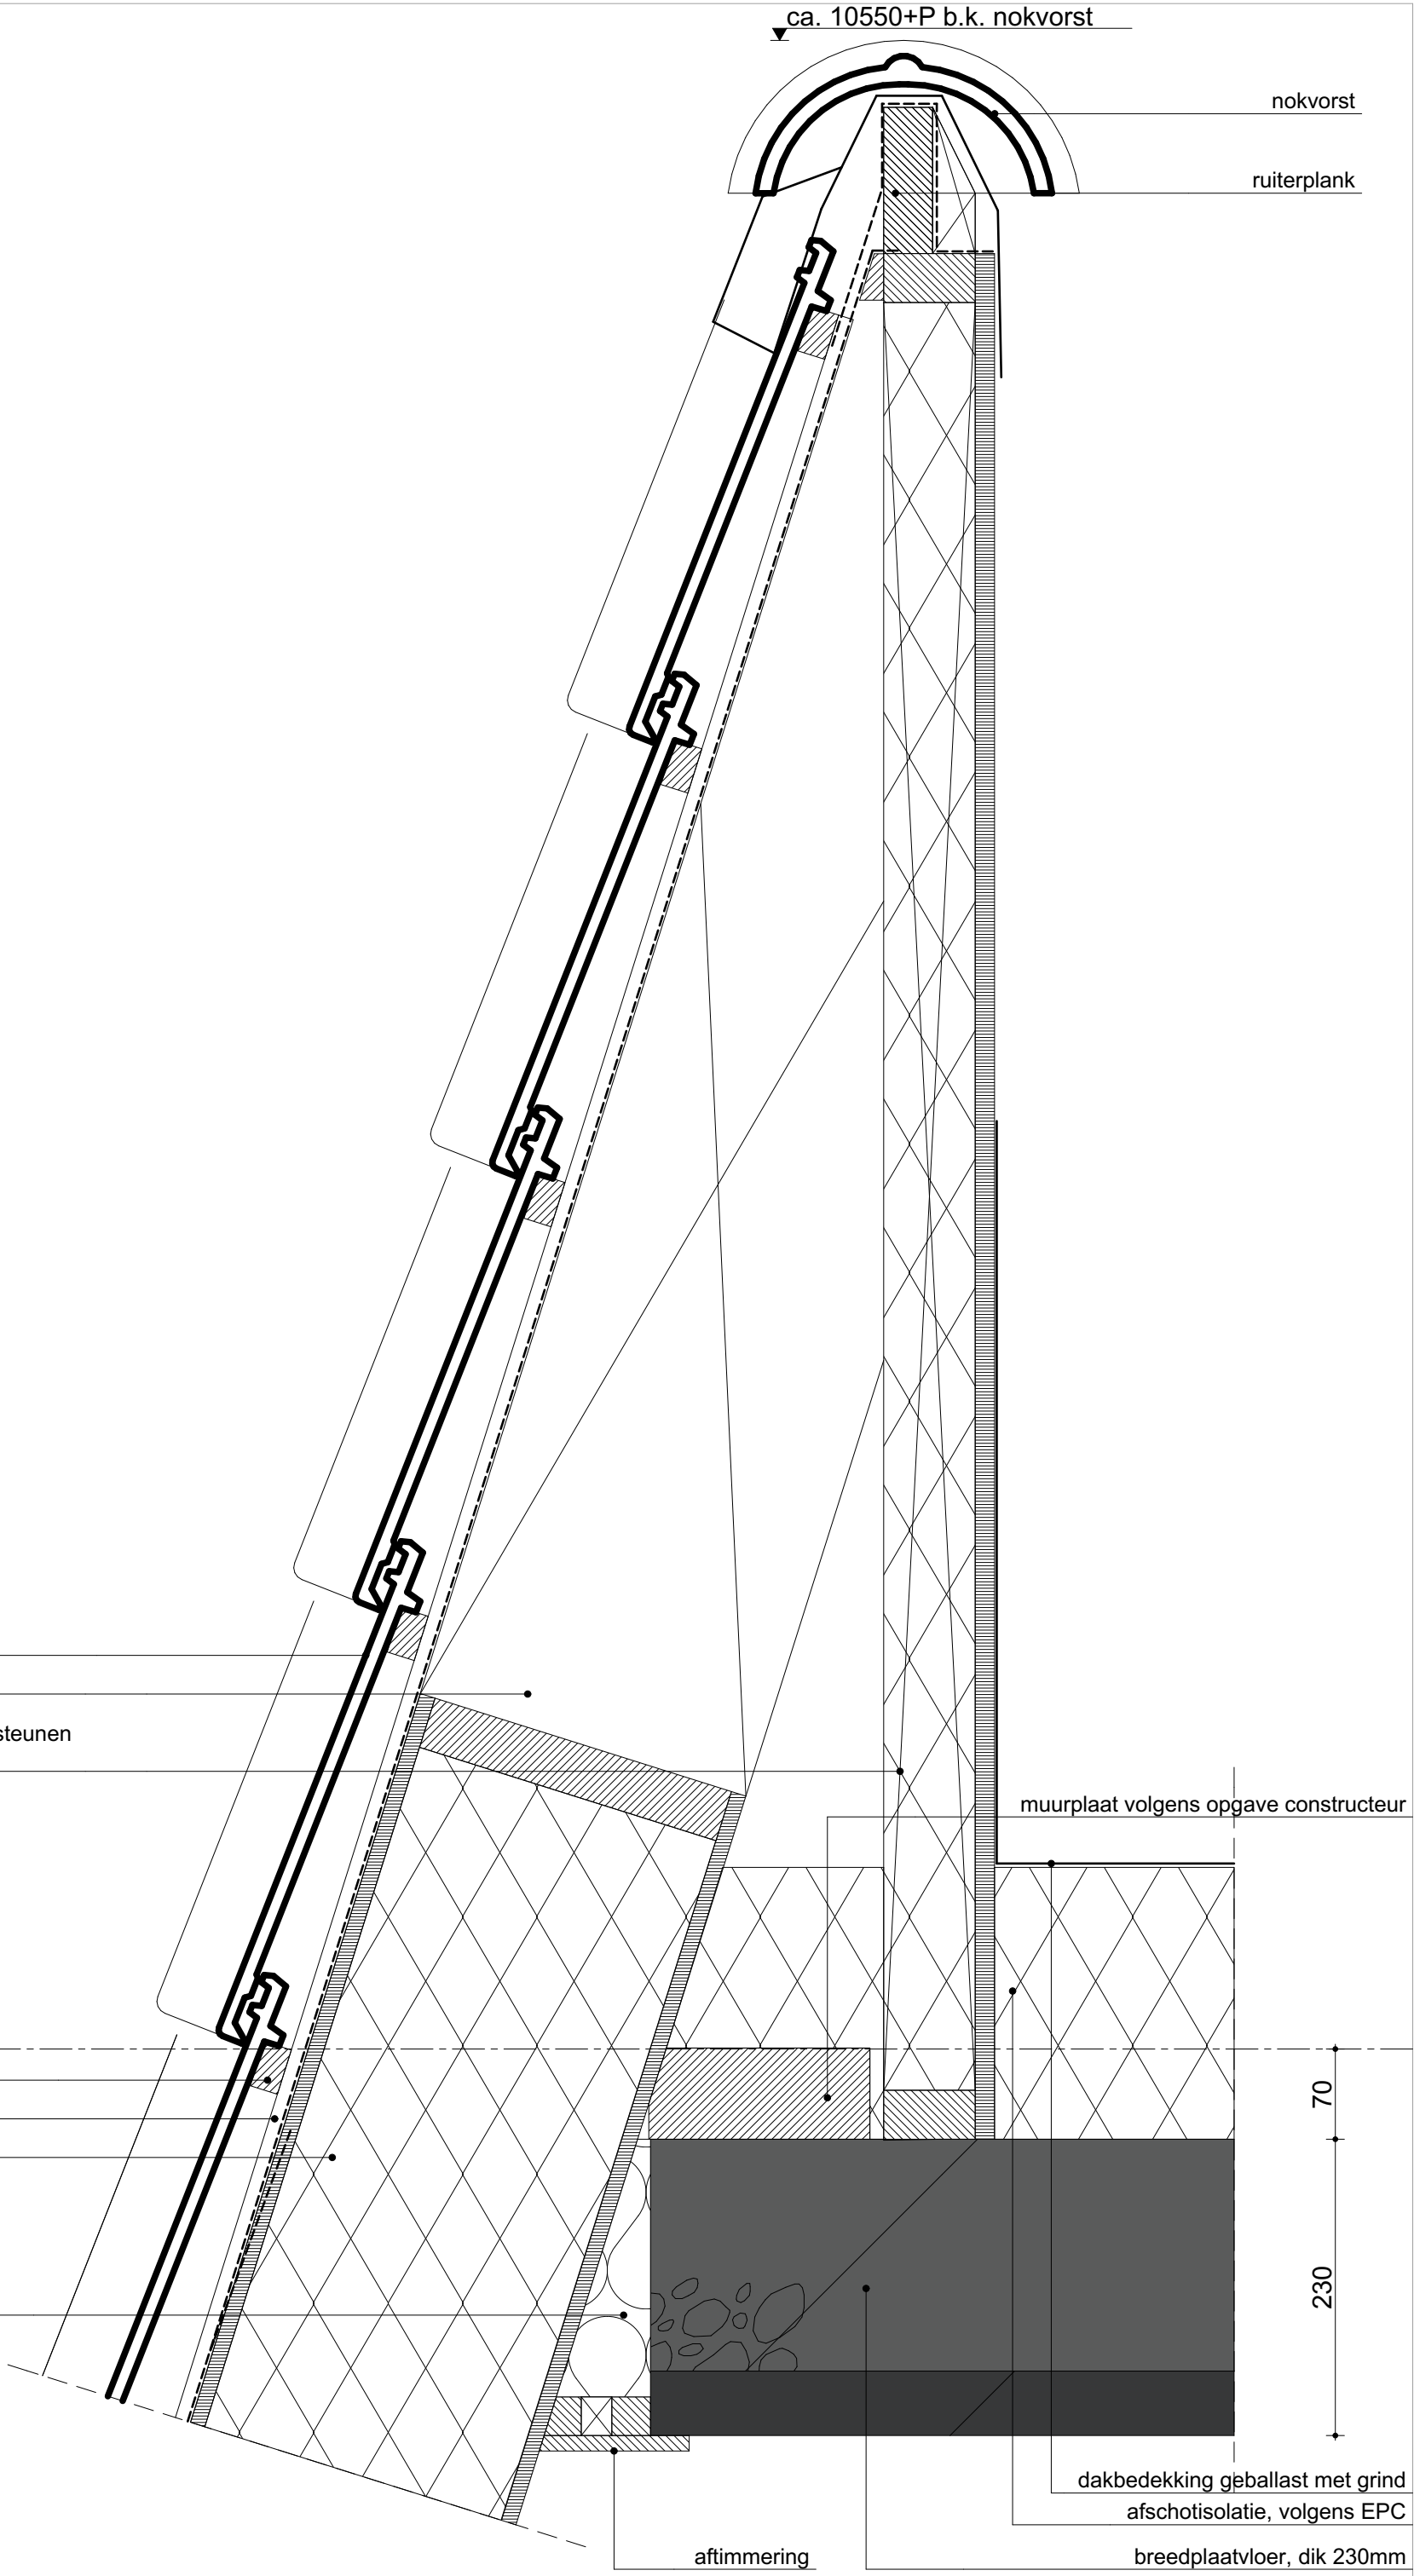



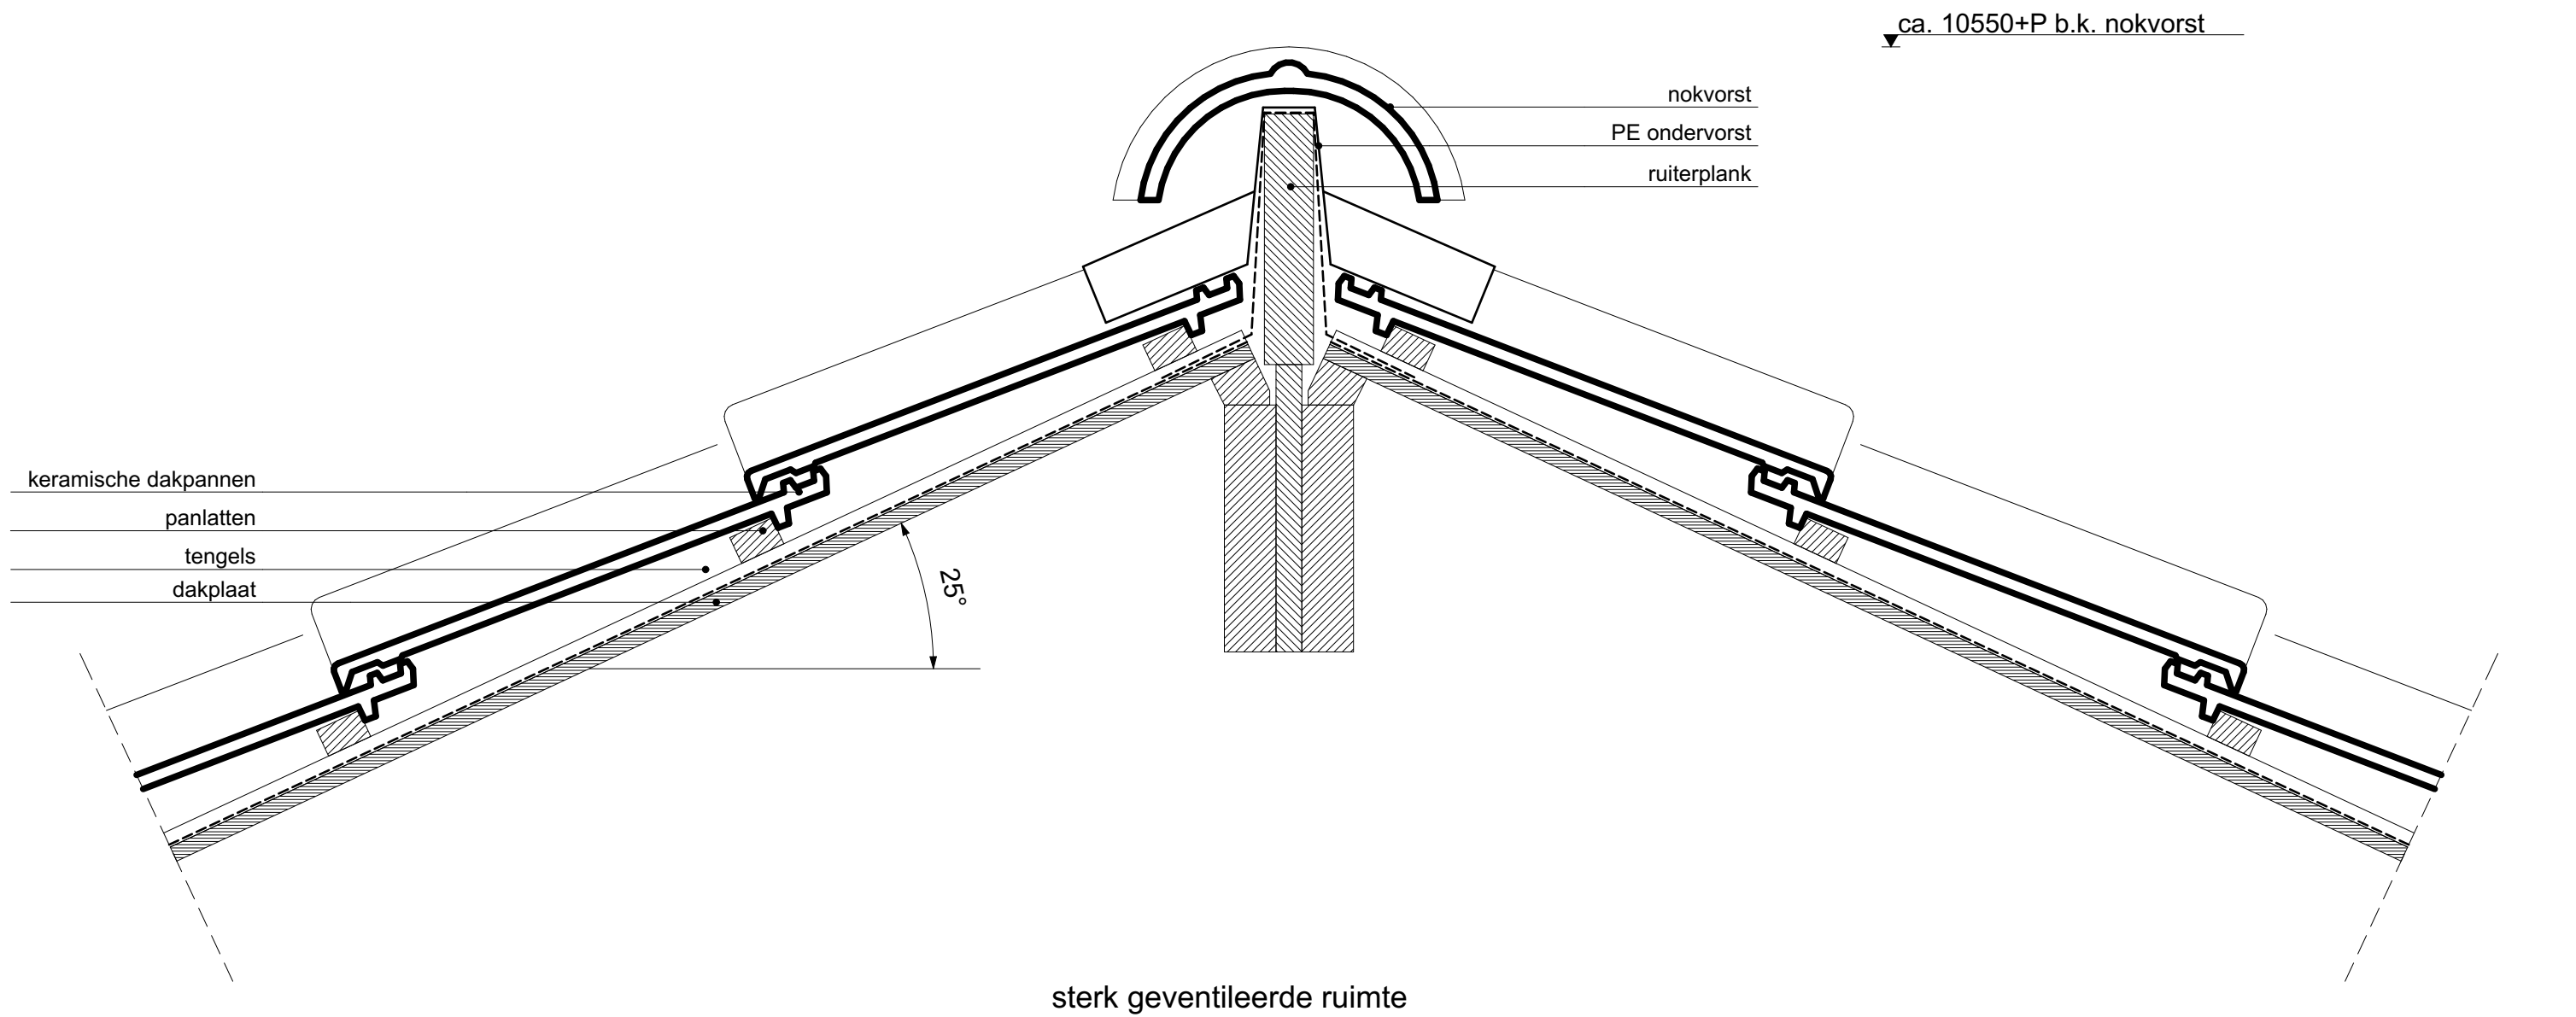


weusten liedenbaum  
architecten


Utrechtseweg 167  
6812 AC Arnhem  
  
026 443 6972  
info@weustenliedenbaum.nl  
www.weustenliedenbaum.nl

Project	Nieuwbouw huisvesting kleinschalig wonen te Leimuiden	
Onderdeel	Principe detail K.09	
Datum	30-06-2020	Wijziging A
Wijziging B		Wijziging C
Wijziging D		Wijziging E

Project nummer	14-1694-89DL
Status	Definitief
Schaal	1:5
Tekening nummer	BA - 700. K.09

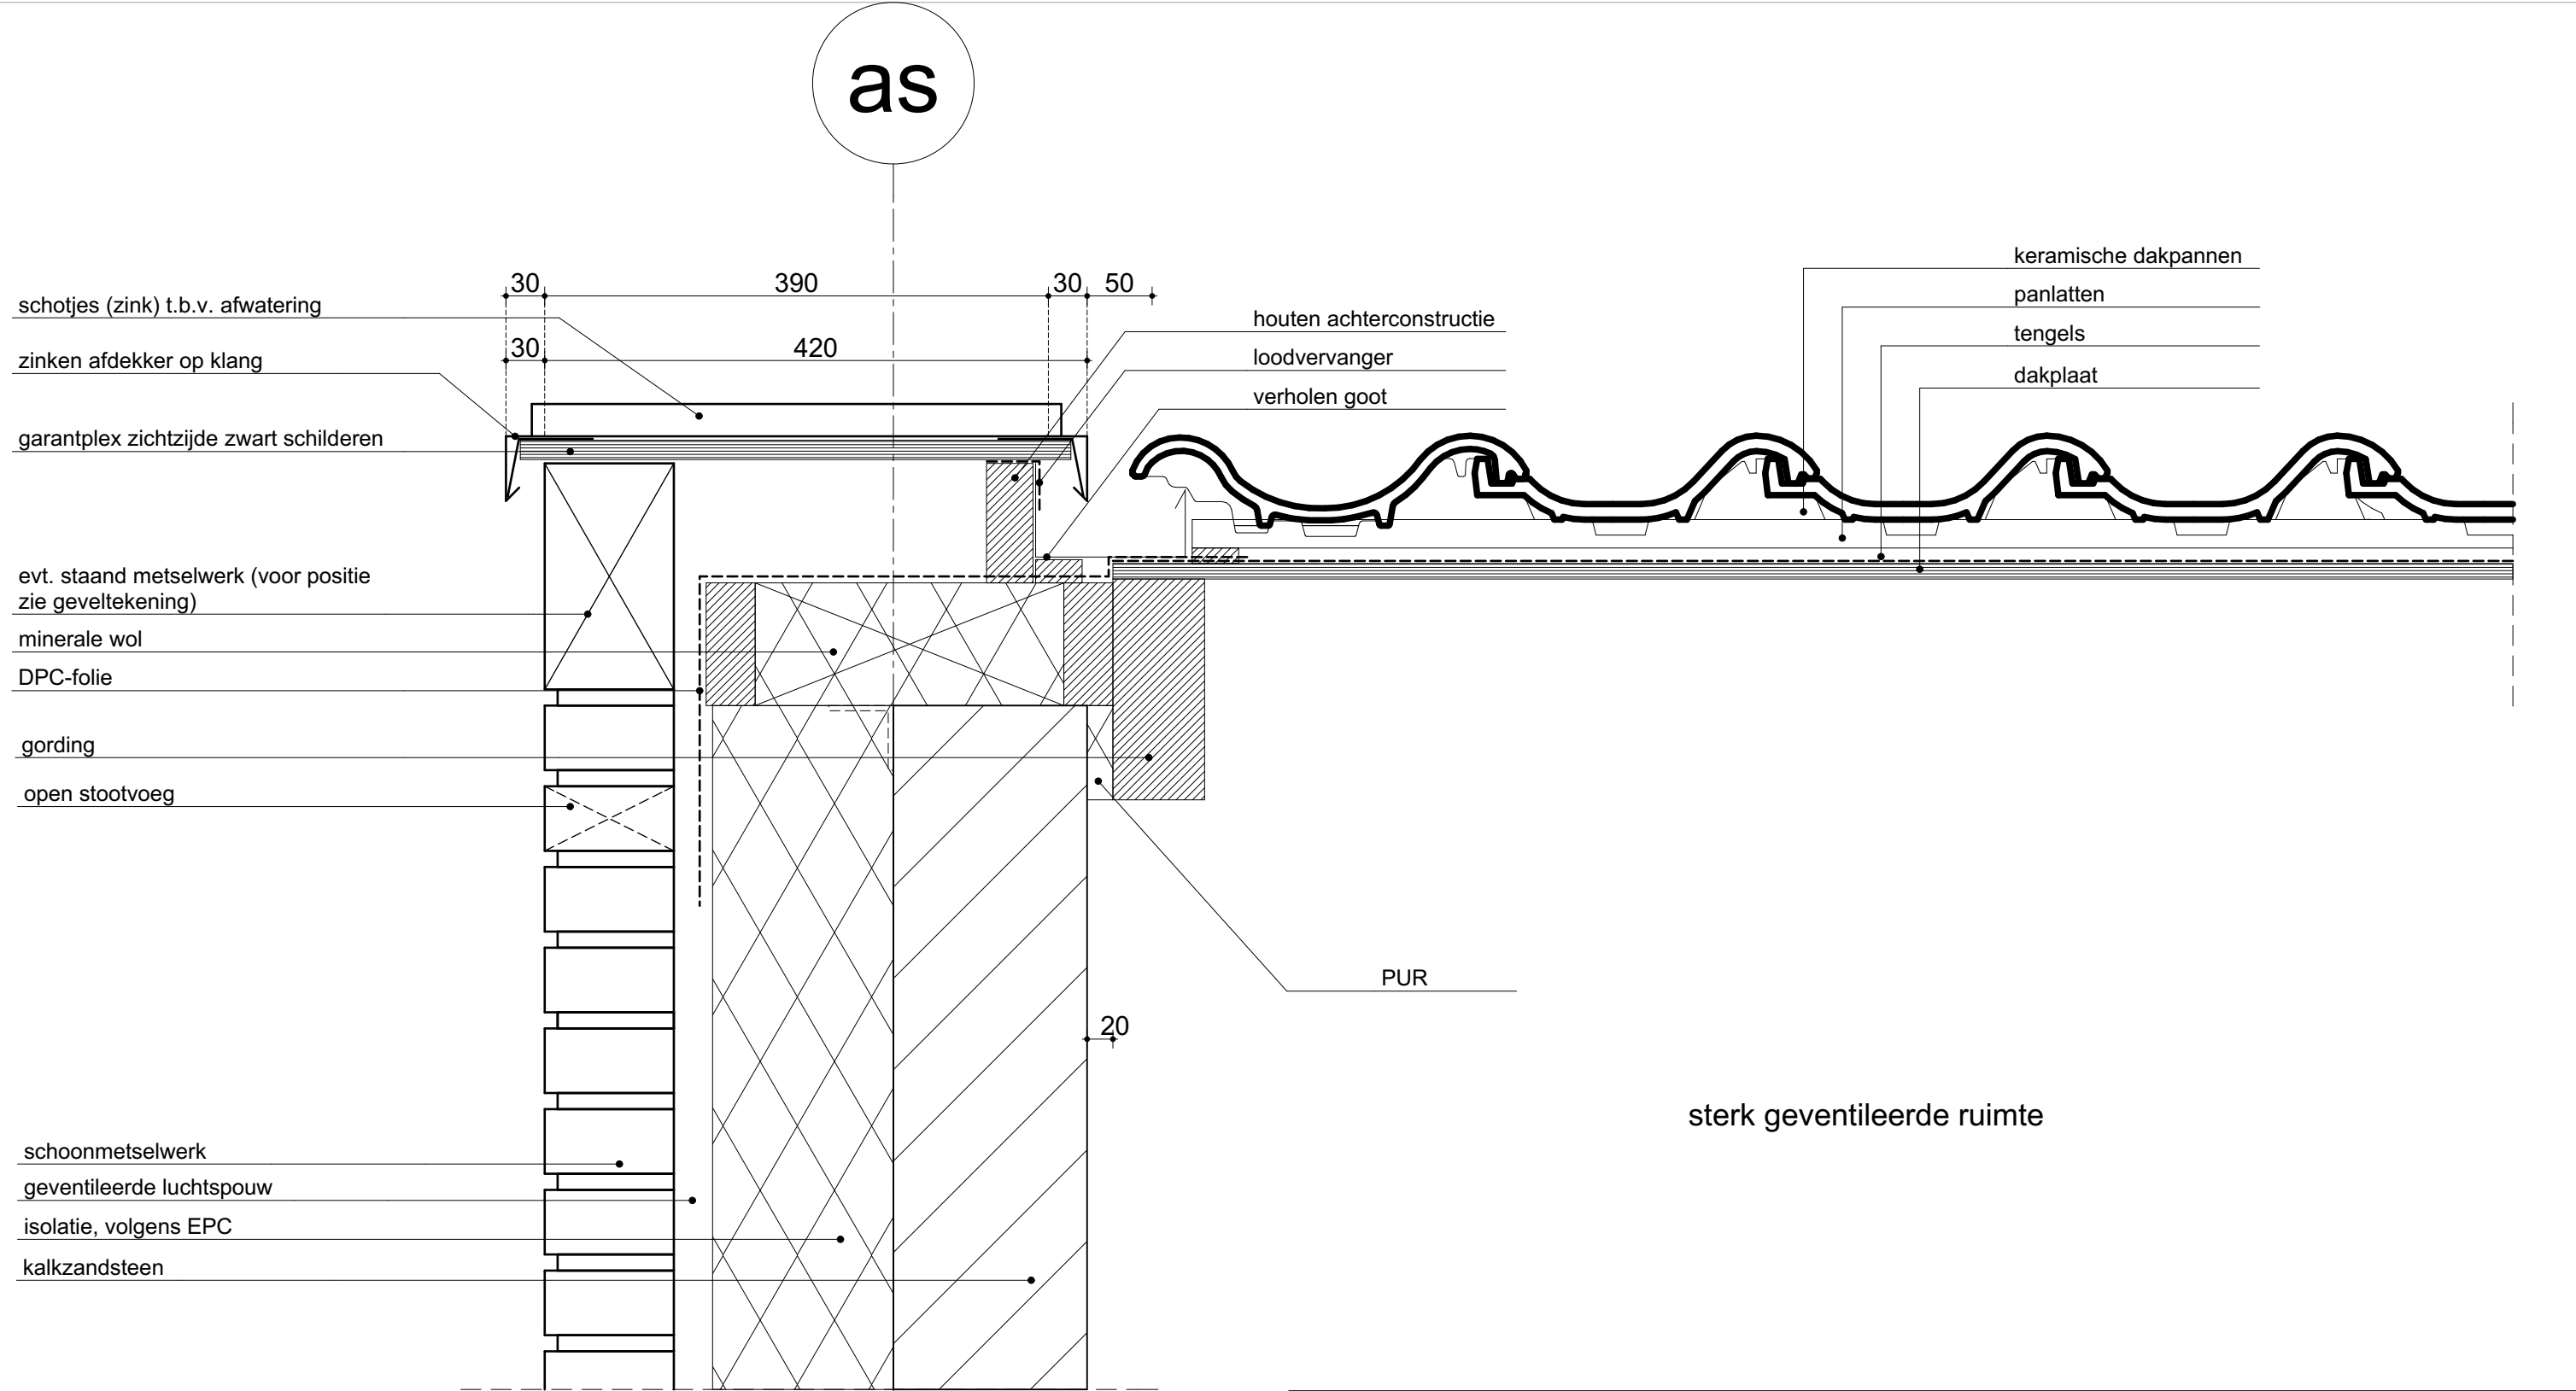

weusten liedenbaum architecten	Project	Nieuwbouw huisvesting kleinschalig wonen te Leimuiden		Project nummer
	Onderdeel	Principe detail K.12		14-1694-89DL
	Datum	30-06-2020	Wijziging A	Status
	Wijziging B		Wijziging C	Definitief
	Wijziging D		Wijziging E	Schaal
Utrechtseweg 167 6812 AC Arnhem  026 443 6972 info@weustenliedenbaum.nl www.weustenliedenbaum.nl				Tekening nummer BA - 700. K.12
				1:5

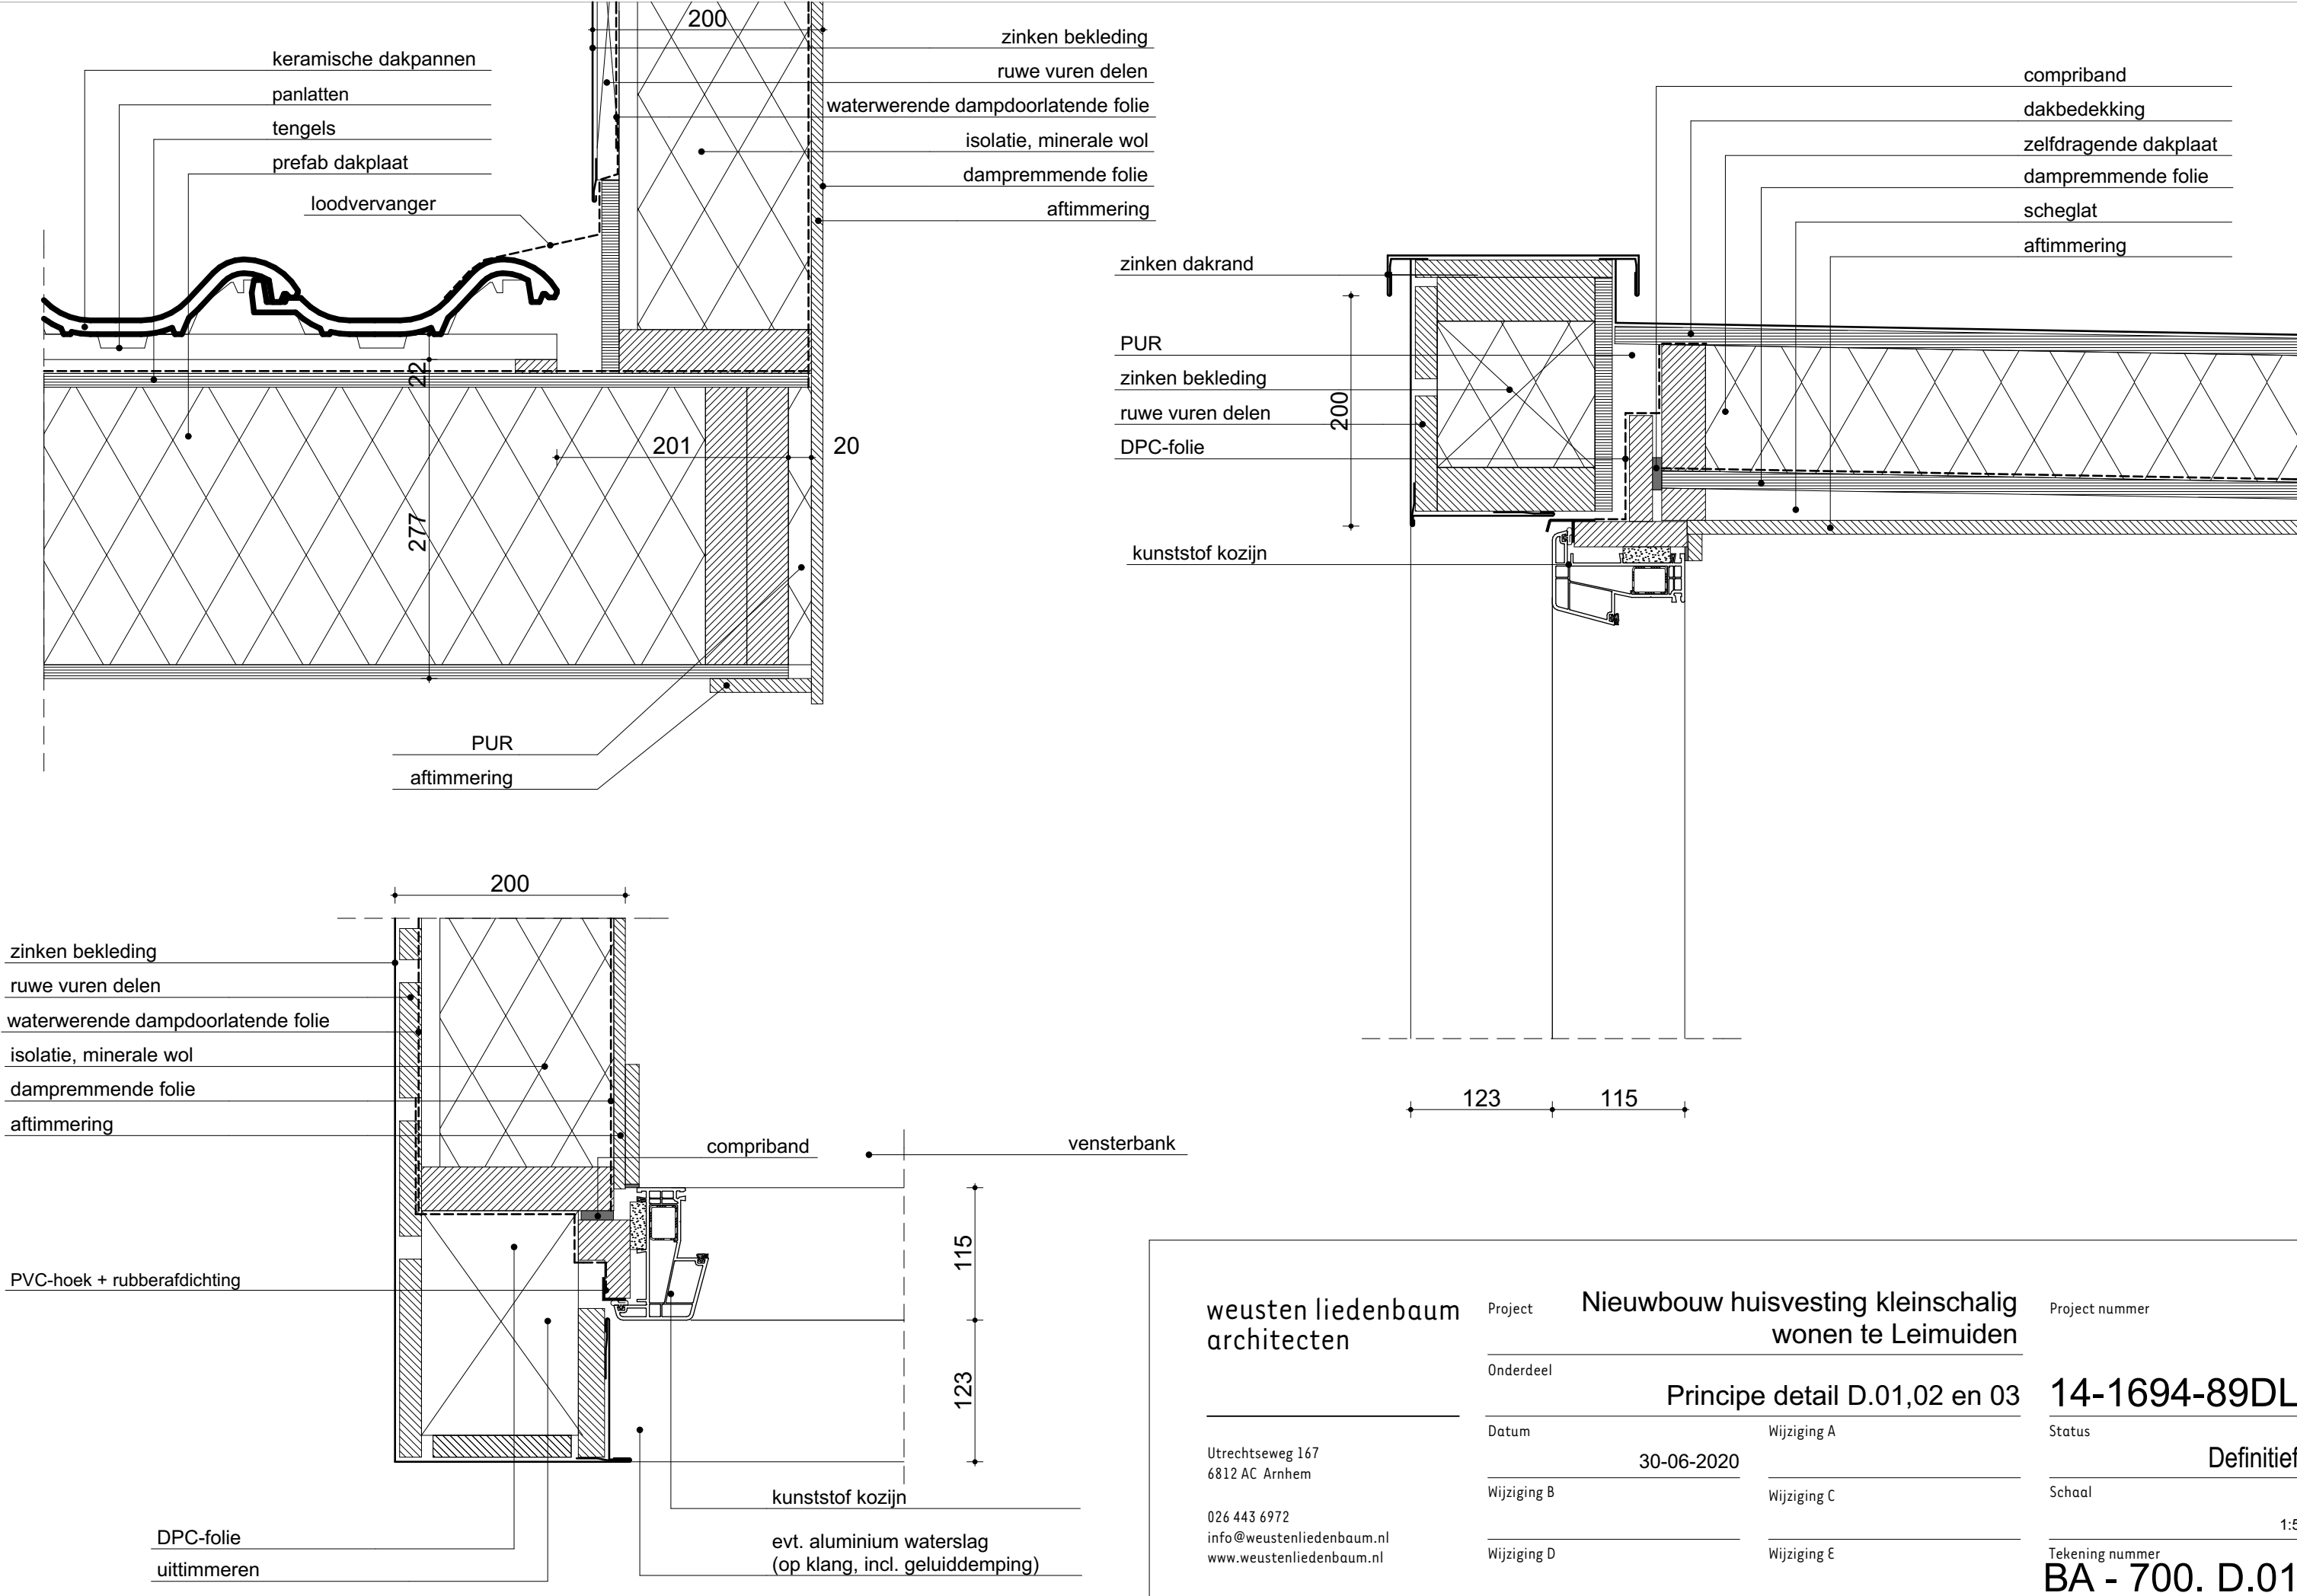

weusten liedenbaum  
architecten

Utrechtseweg 167  
6812 AC Arnhem  
  
026 443 6972  
info@weustenliedenbaum.nl  
www.weustenliedenbaum.nl

Project **Nieuwbouw huisvesting kleinschalig  
wonen te Leimuiden**

Onderdeel **Principe detail D.01,02 en 03**

Datum **30-06-2020**

Wijziging B

Wijziging D

Wijziging A

Wijziging C

Wijziging E

Project nummer

Status

Schaal

Tekening nummer

**14-1694-89DL**

**Definitief**

**BA - 700. D.01**

1:5