
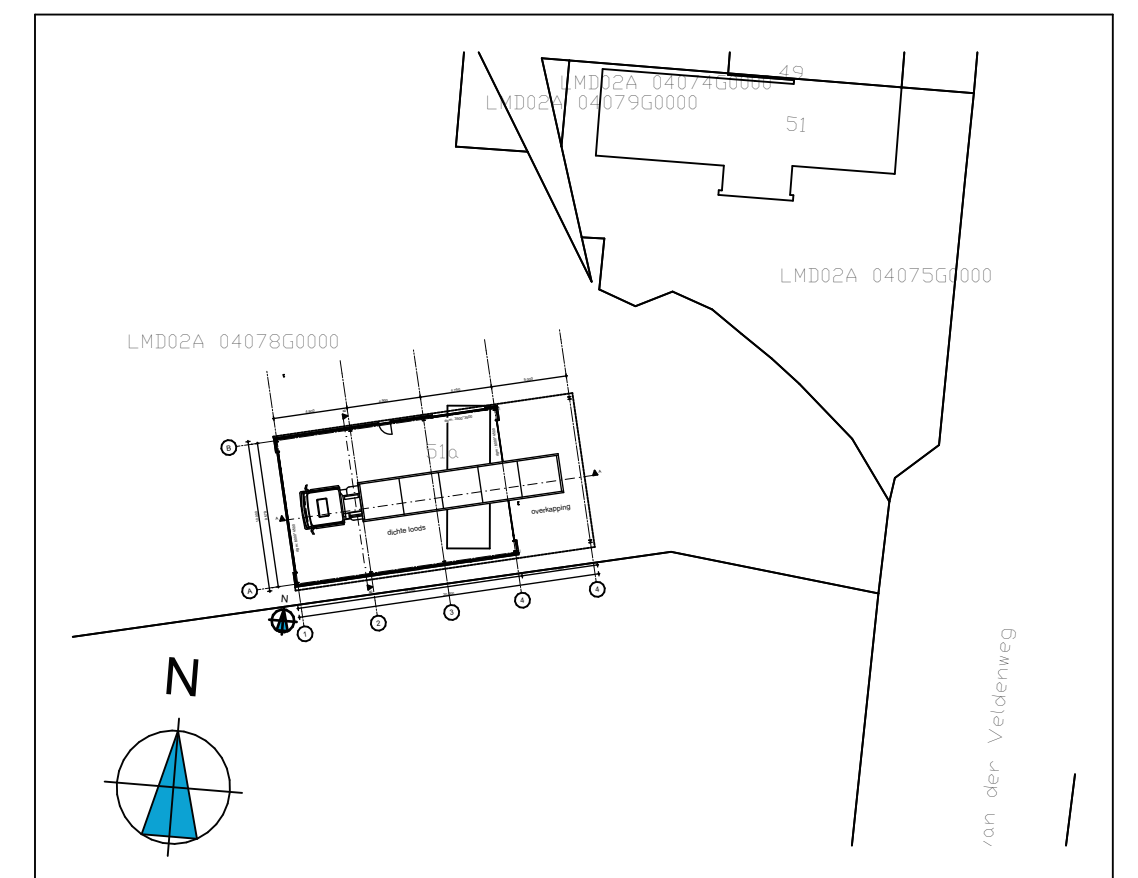
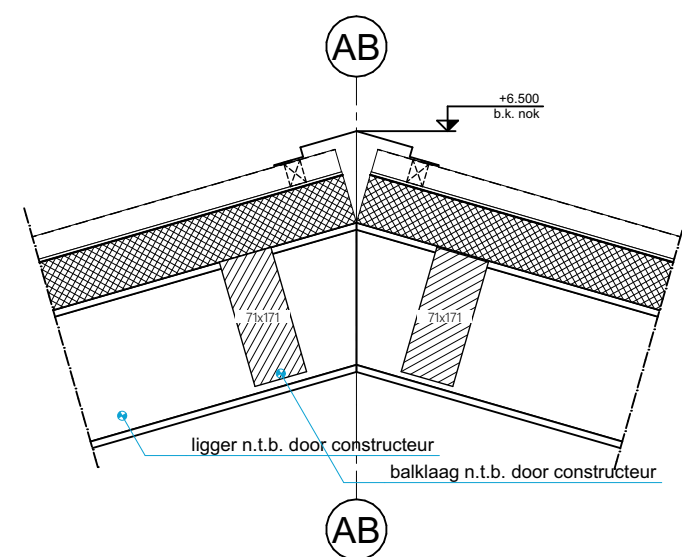
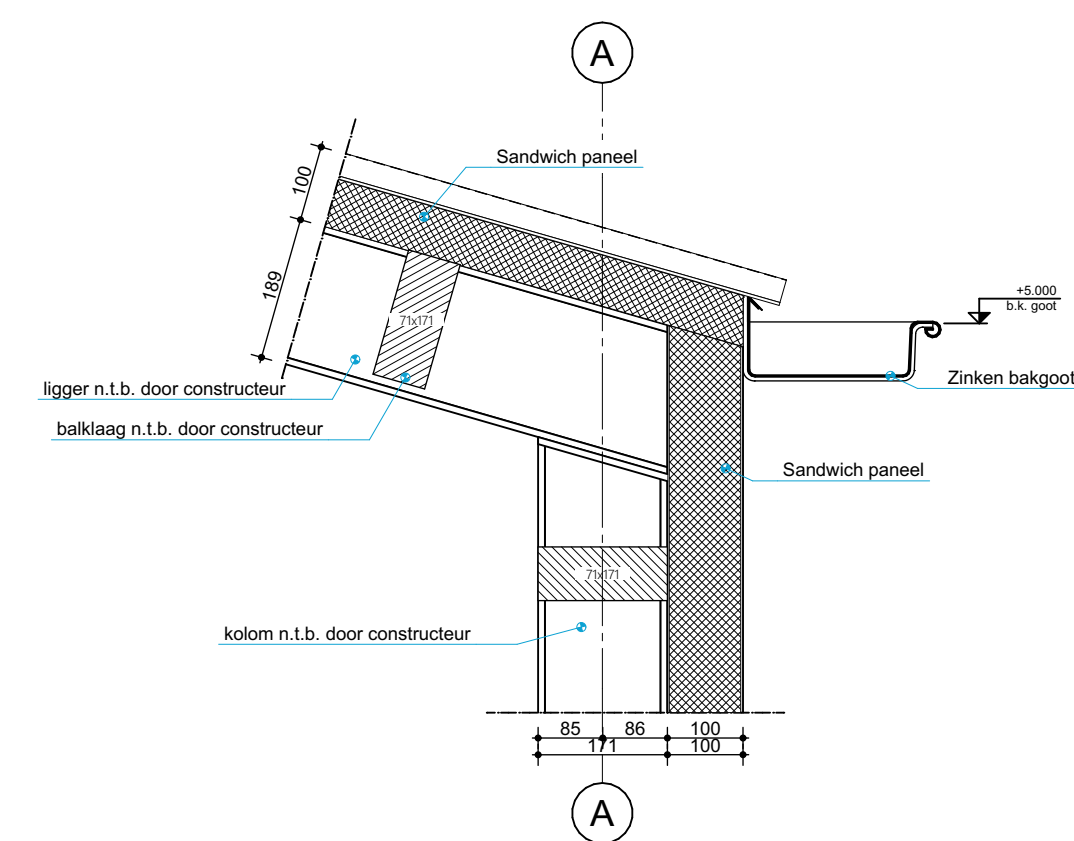


Behoort bij besluit W2021/376
van het college van Kaag en
Braassem d.d. 14-03-2022

KLEUREN EN MATERIALEN

ONDERDEEL	MATERIAAL	AFWERKING	KLEUR	FABRICANT	OPMERKING
gevels	sandwich	-	zwart/groen	-	RAL 6012
dak	sandwich	-	zwart/groen	-	RAL 6012
kozijnen	-	-	zwart/groen	-	RAL 6012
deuren/overheaddeuren	-	-	zwart/groen	-	RAL 6012
goten	zink	-	natuurlijk	-	-
hwal's	zink	-	natuurlijk	-	-

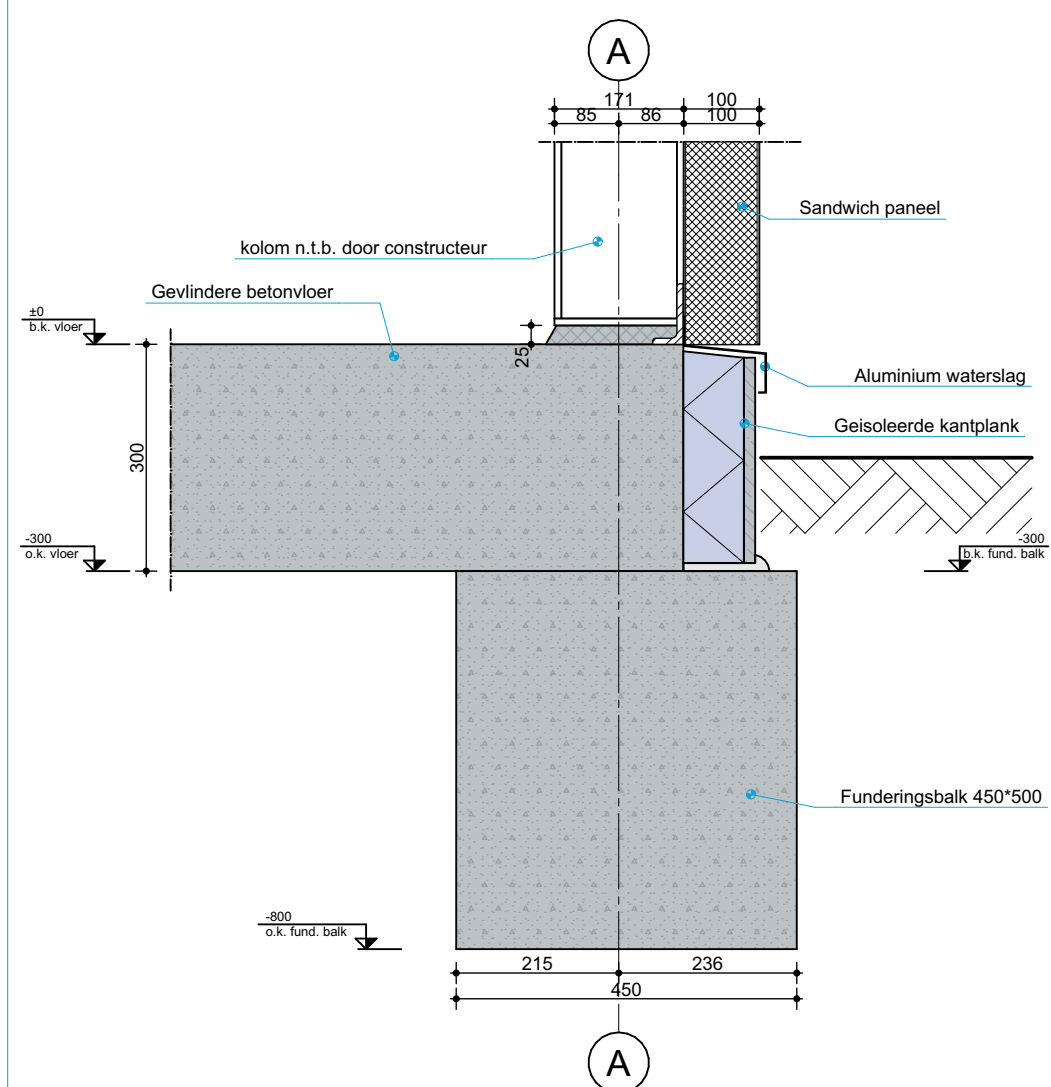

ADRES: WILLEM VAN DER VELDENWEG 51
POSTCODE: 2451 BB
PLAATS: LEIMUIDEN

KADASTRALE GEMEENTE:
Leimuiden
SECTIE: A
PERCEEL: 4075



info@2BIM.nl || 071 331 60 37 || www.2BIM.nl
regenboogweg 39 || 2376 AD || nieuwe wetering

---CONSTRUCTIES VOLGENS NADERE OPGAVE CONSTRUCTEUR---

Loods Willem van der Veldenweg Leimuiden || fam.
project: 2B21030
blad: BA-02
schaal: 1:100 (A1)
datum: 2021-11-11

-- OVERZICHTSTEKENING --