

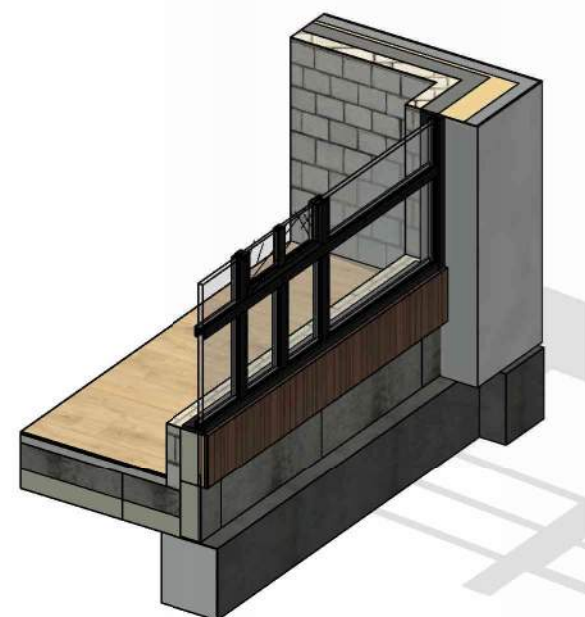


A

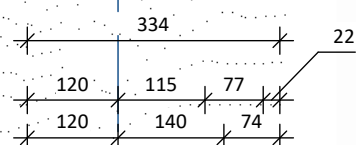

Behoort bij besluit W2022/040
van het college van Kaag en
Braassem d.d. 17-03-2022

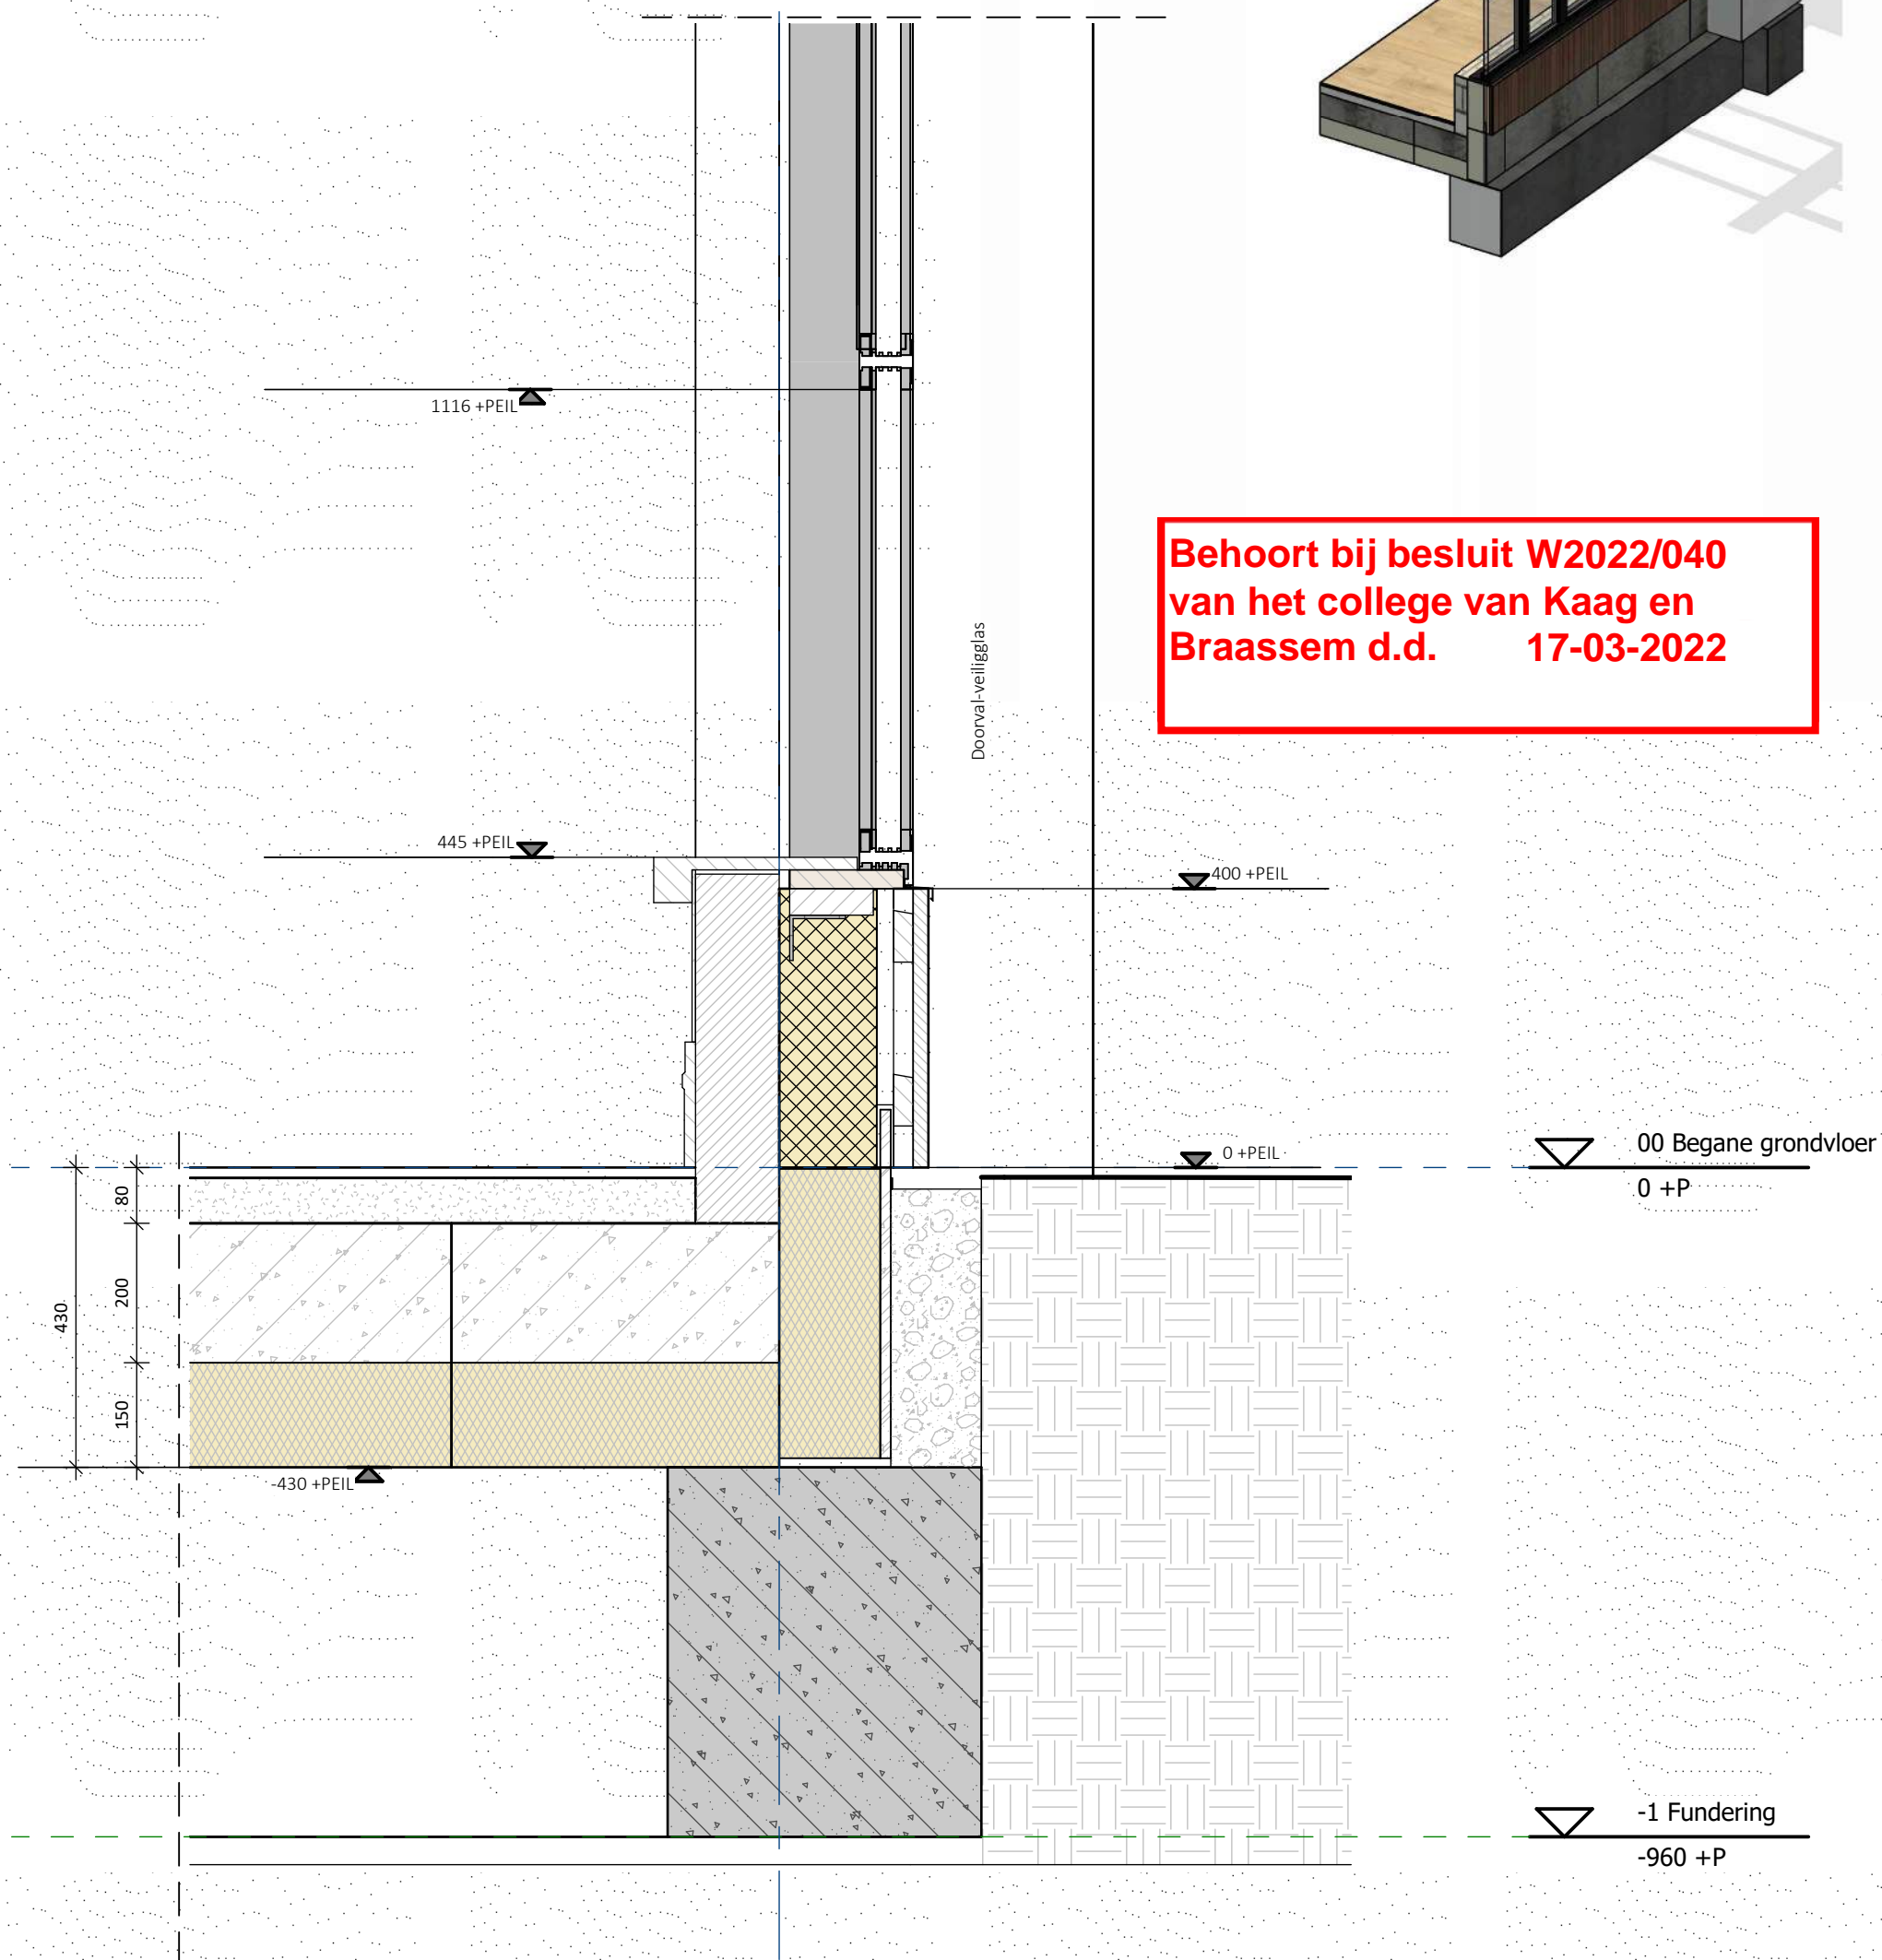



Detail 00

Project: Aronskelk 4, Roelofarendsveen

Betreft: Detail Onderkant Erker

Schaal: 1:10, A3

Datum: 11-02-2022

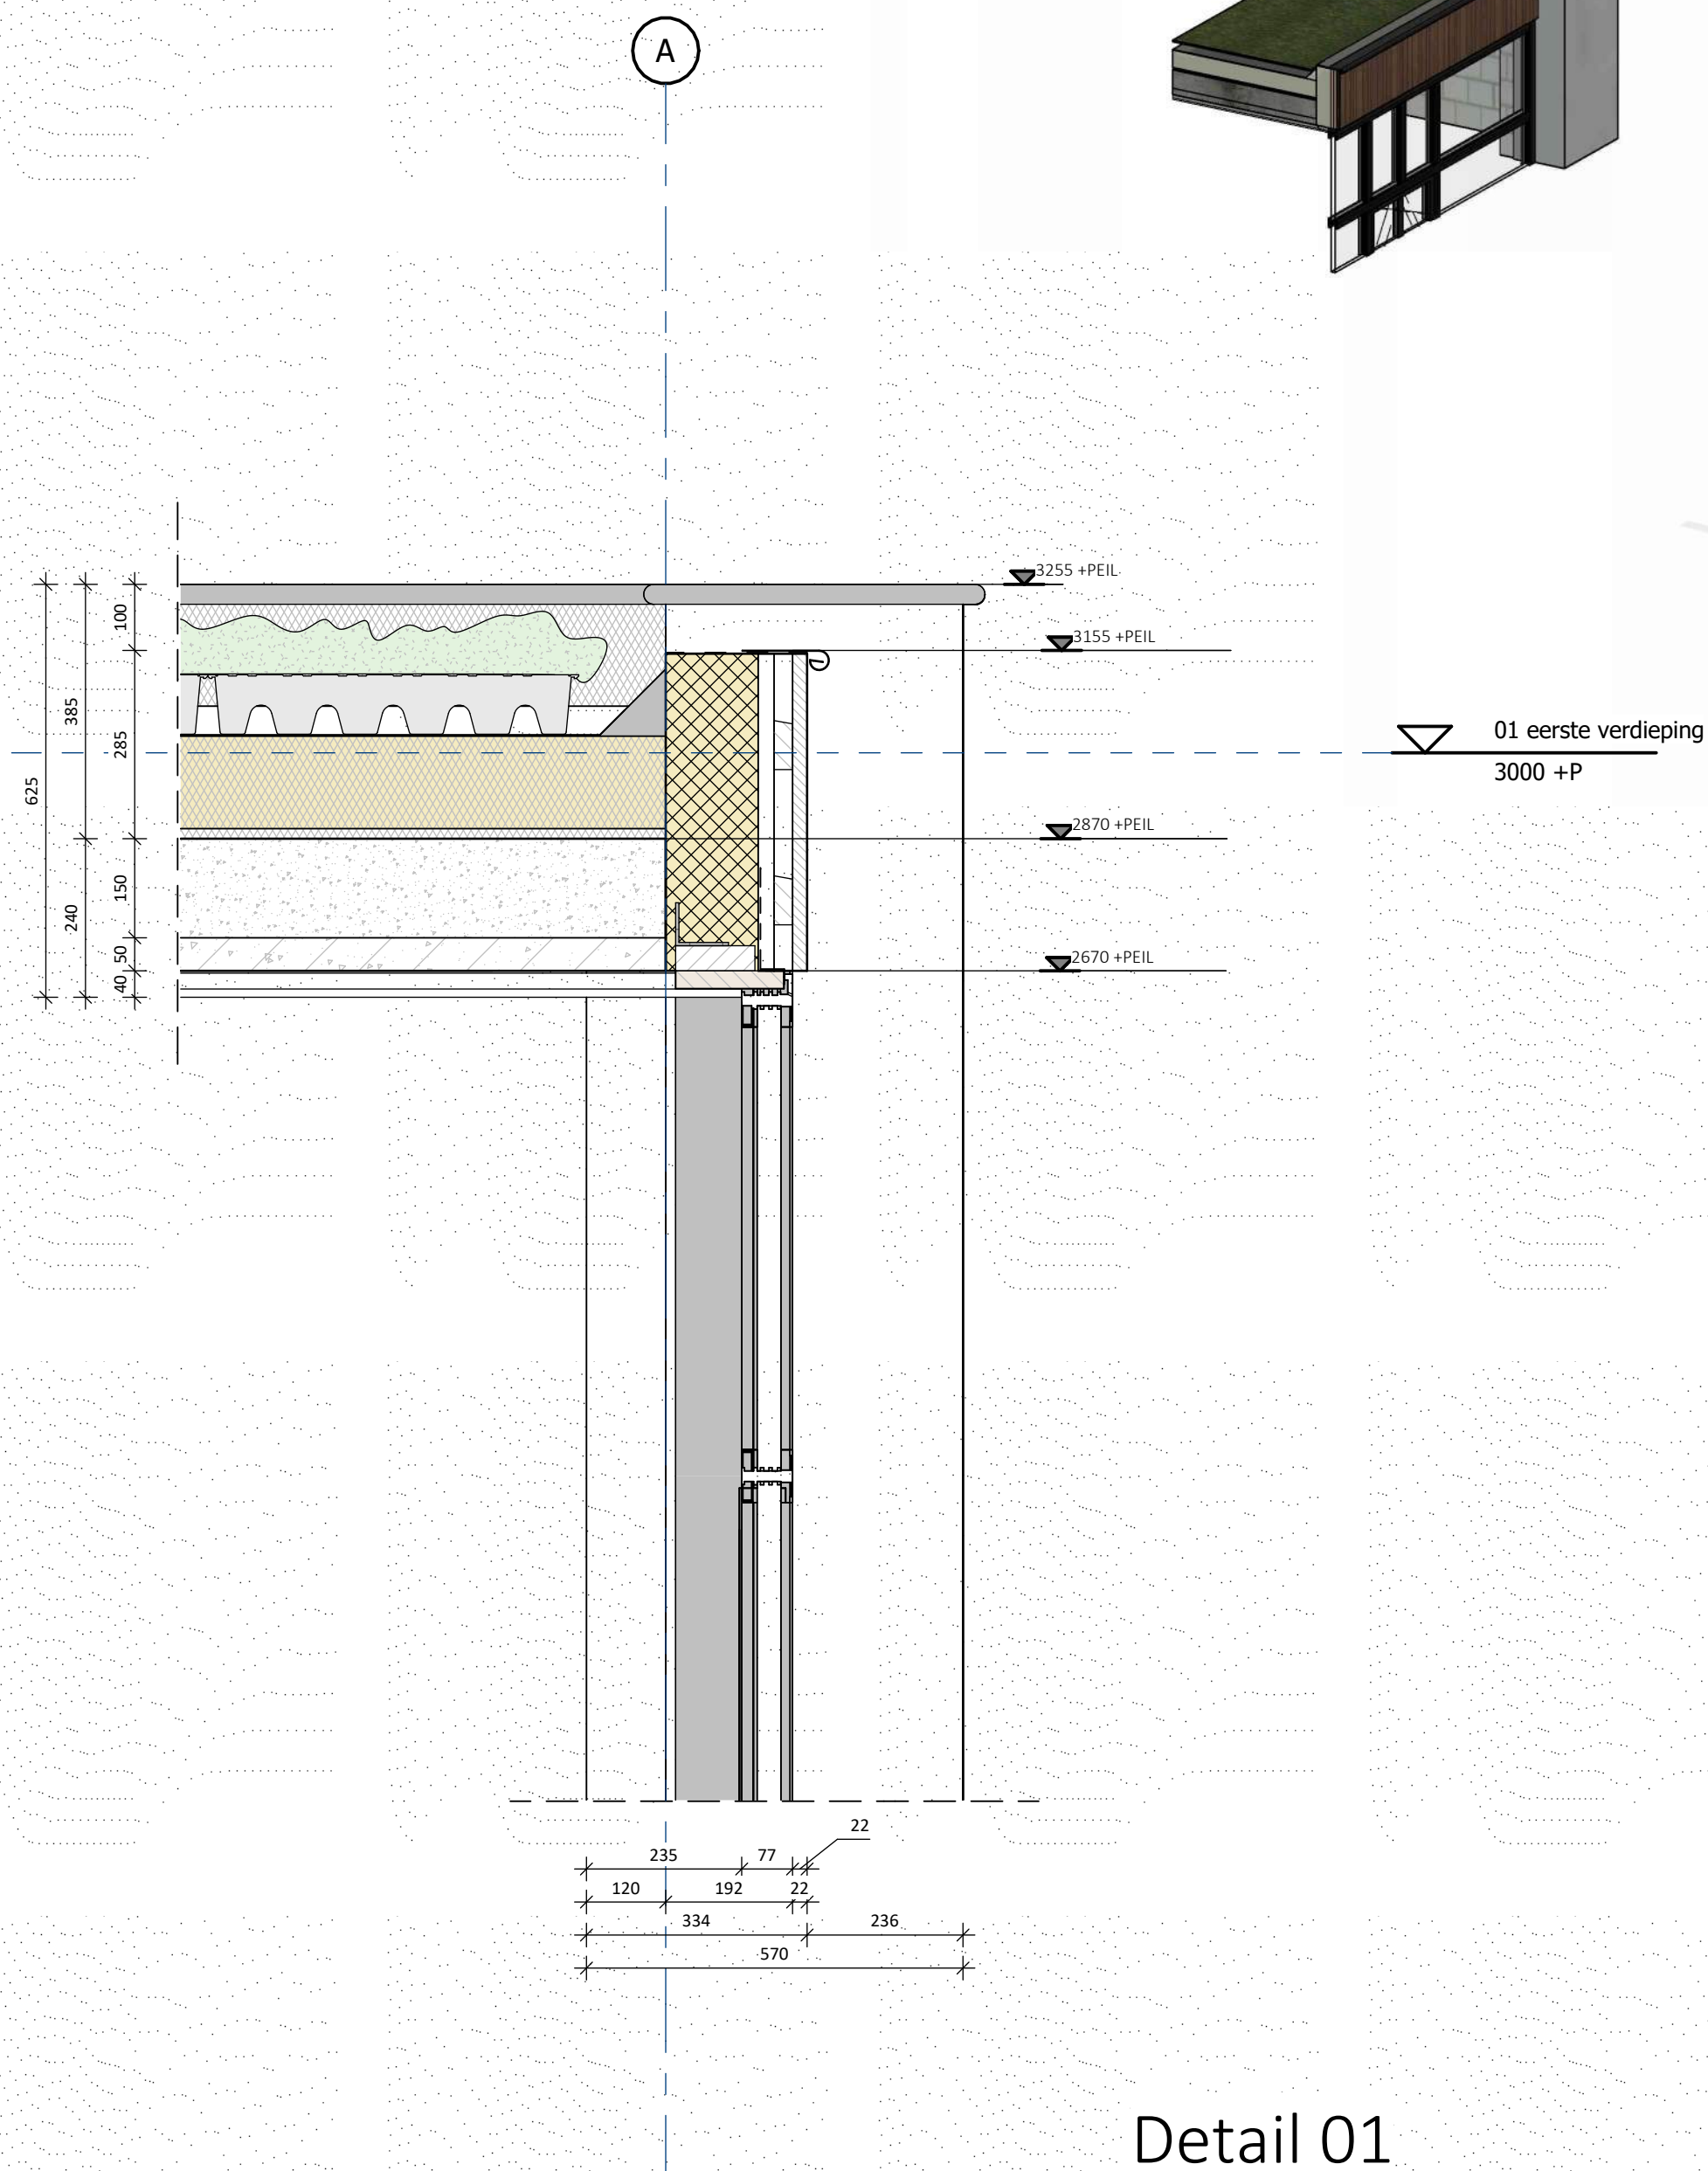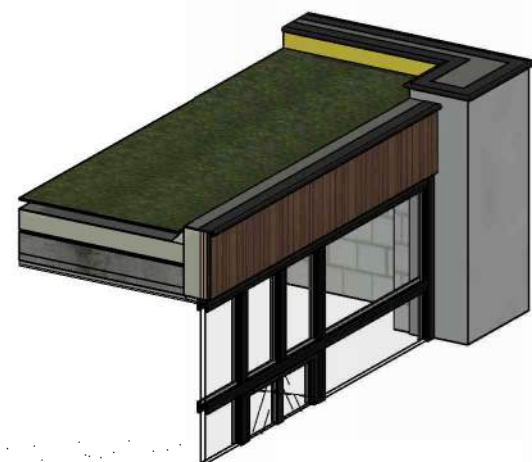


Detail 01

Project: Aronskelk 4, Roelofarendsveen

Betreft: Detail Bovenkant Erker

Schaal: 1:10, A3

Datum: 11-02-2022

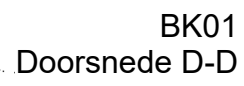

Project: Aronskelk 4, Roelofarendsveen
Betreft: Detail Dakrand & Kozijn
Schaal: 1:10, A3
Datum: 11-02-2022

BK01
Doorsnede D-D

B

Nok
8310 +P

920
850
70

660

7650 +PEIL

7511 +PEIL

7270 +PEIL

7195 +PEIL

7200 +PEIL

450

02 tweede verdieping
5900 +P

5820 +PEIL

5550 +PEIL



Detail 03

Project: Aronskelk 4, Roelofarendsveen

Betreft: Detail Risalit voordeur

Schaal: 1:10, A3

Datum: 11-02-2022

C

8220 +PEIL

7475 +PEIL

300-360 panlat afstand



Detail 04

Project: Aronskelk 4, Roelofarendsveen

Betreft: Detail Nok

Schaal: 1:10, A3

Datum: 11-02-2022

E

D

Doorsnede B-B

4303 +PEIL

3255 +PEIL

2670 +PEIL

01 eerste verdieping
3000 +P


Detail 05


Project: Aronskelk 4, Roelofarendsveen

Betreft: Detail Dakterras



Schaal: 1:10, A3

Datum: 11-02-2022

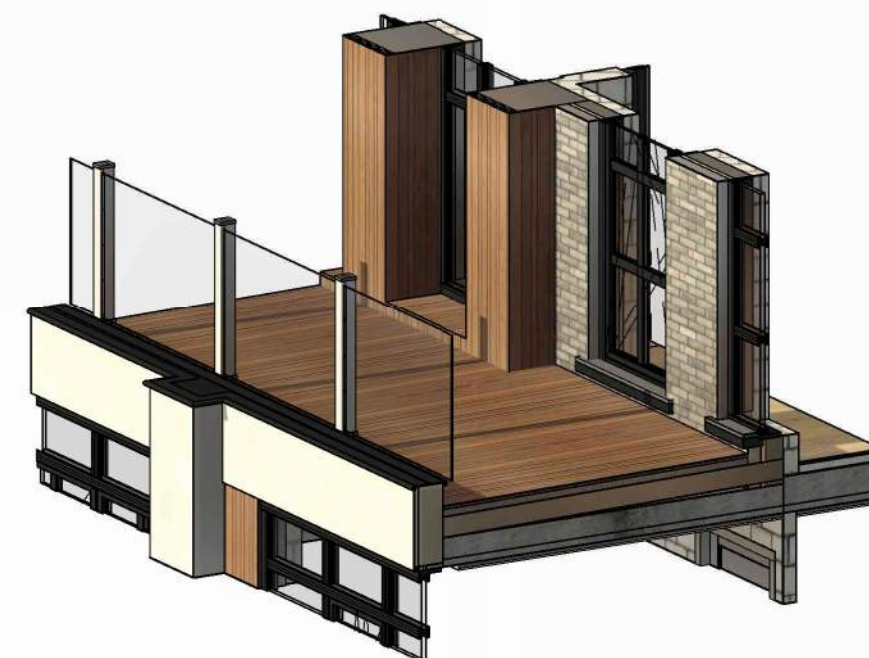

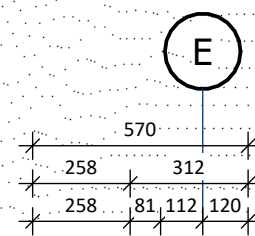

Doorsnede B-B

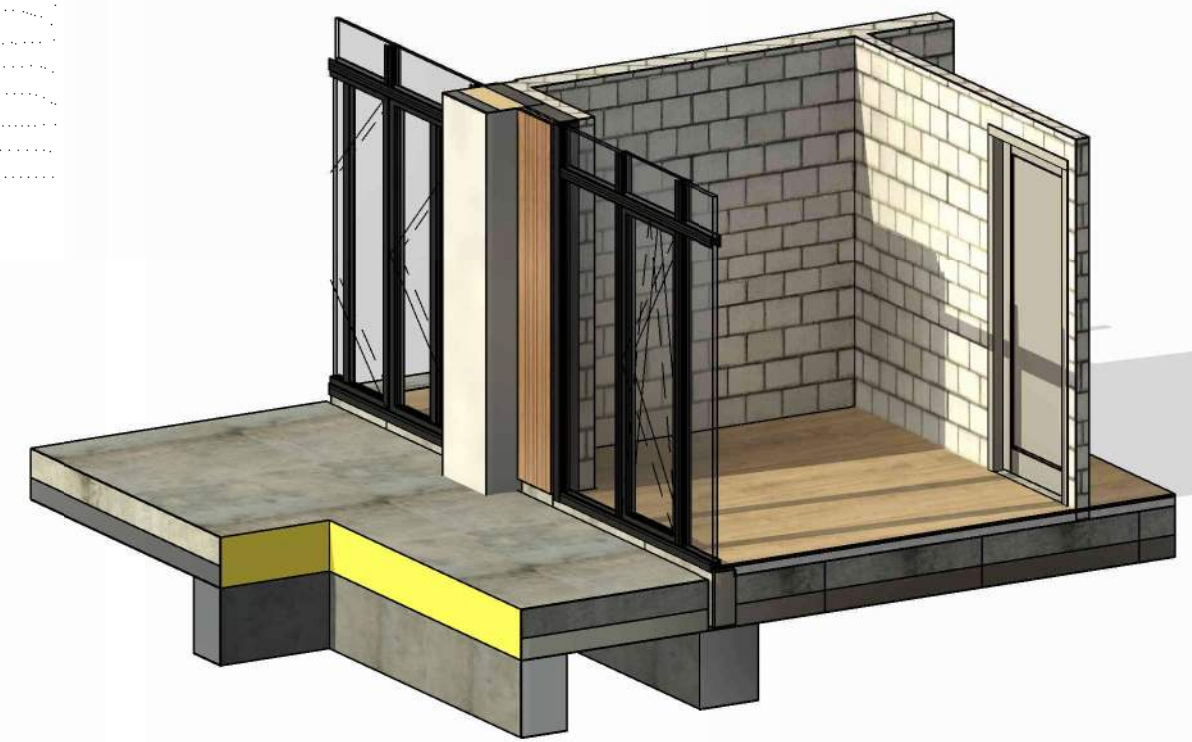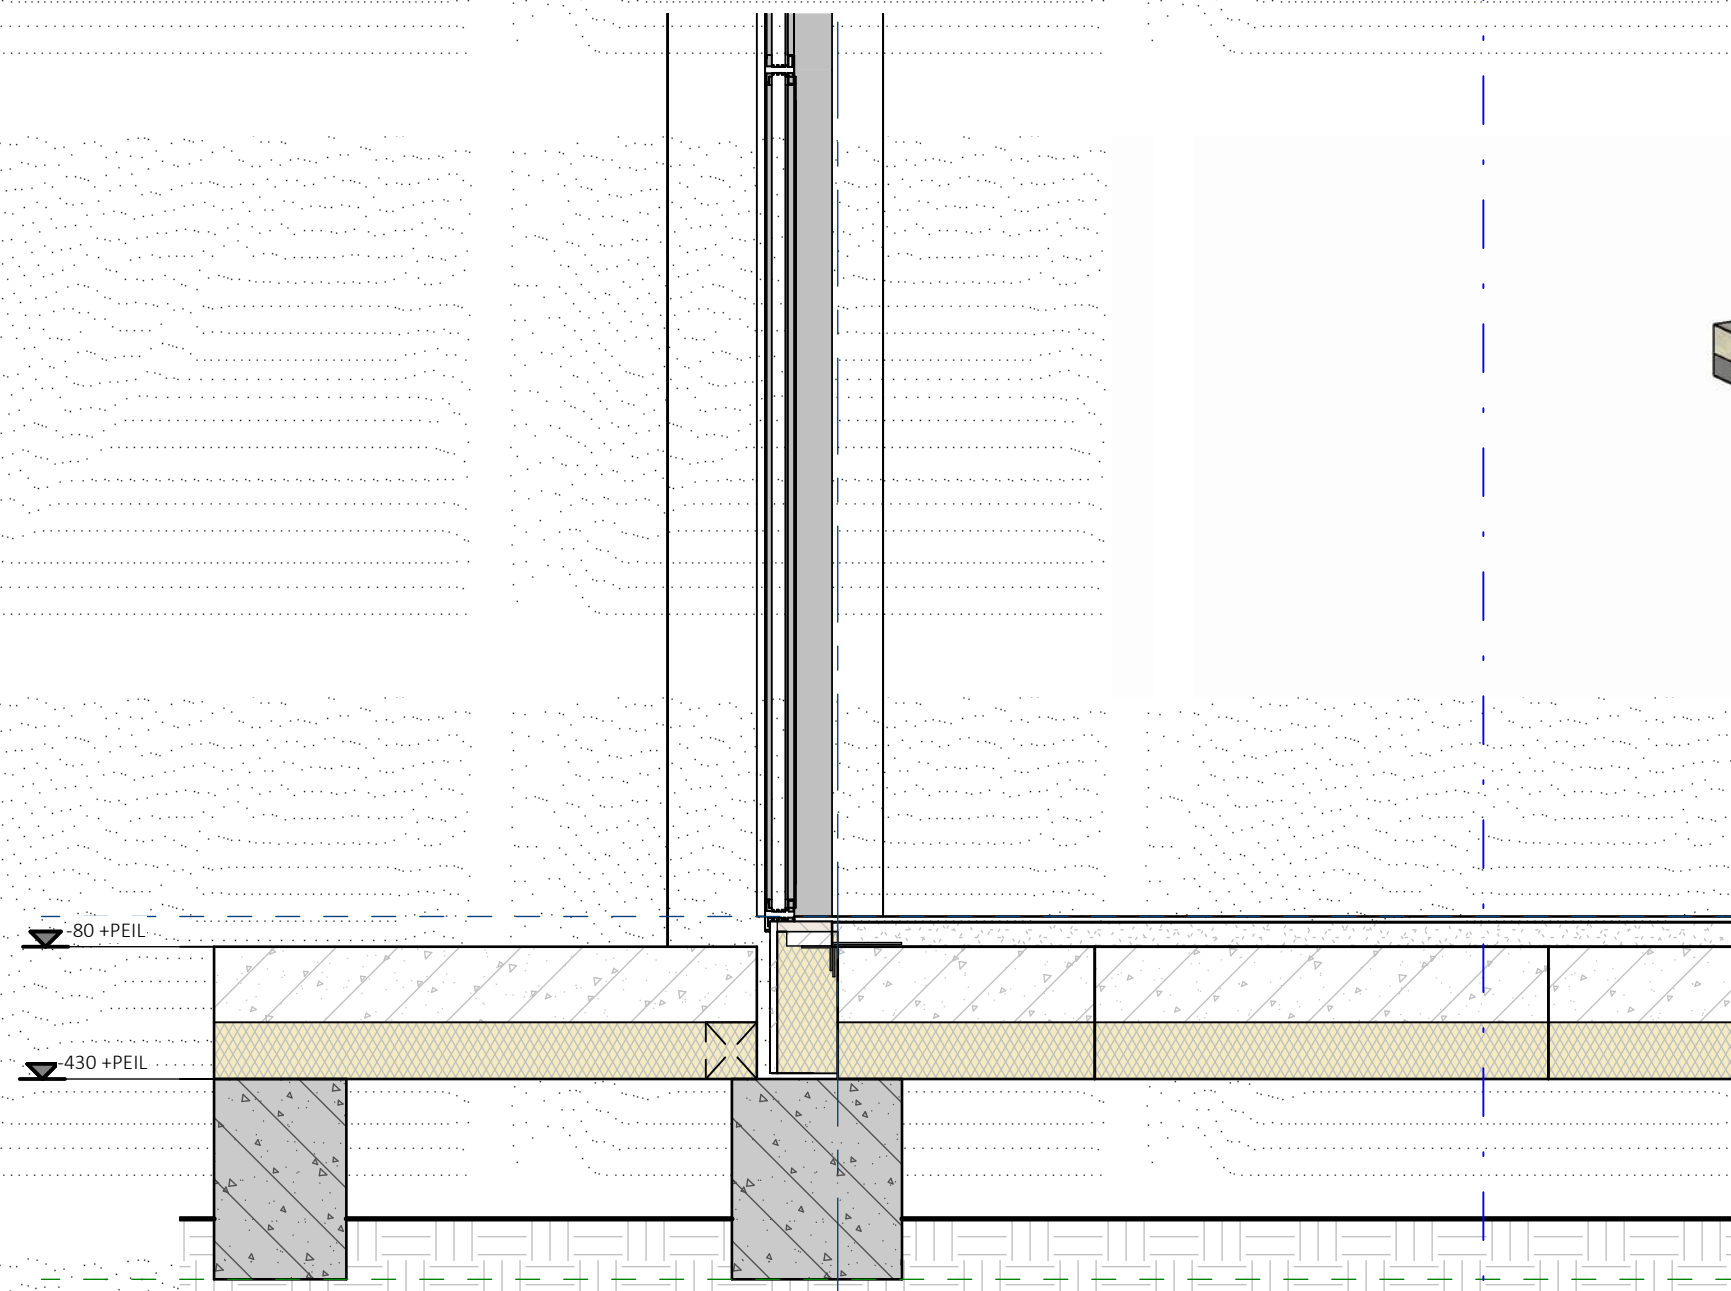

▽ 00 Begane grondvloer
0 +P

▽ -1 Fundering
-960 +P

Detail 06

Project: Aronskelk 4, Roelofarendsveen
Betreft: Detail Terras & Kozijn
Schaal: 1:10, A3
Datum: 11-02-2022