
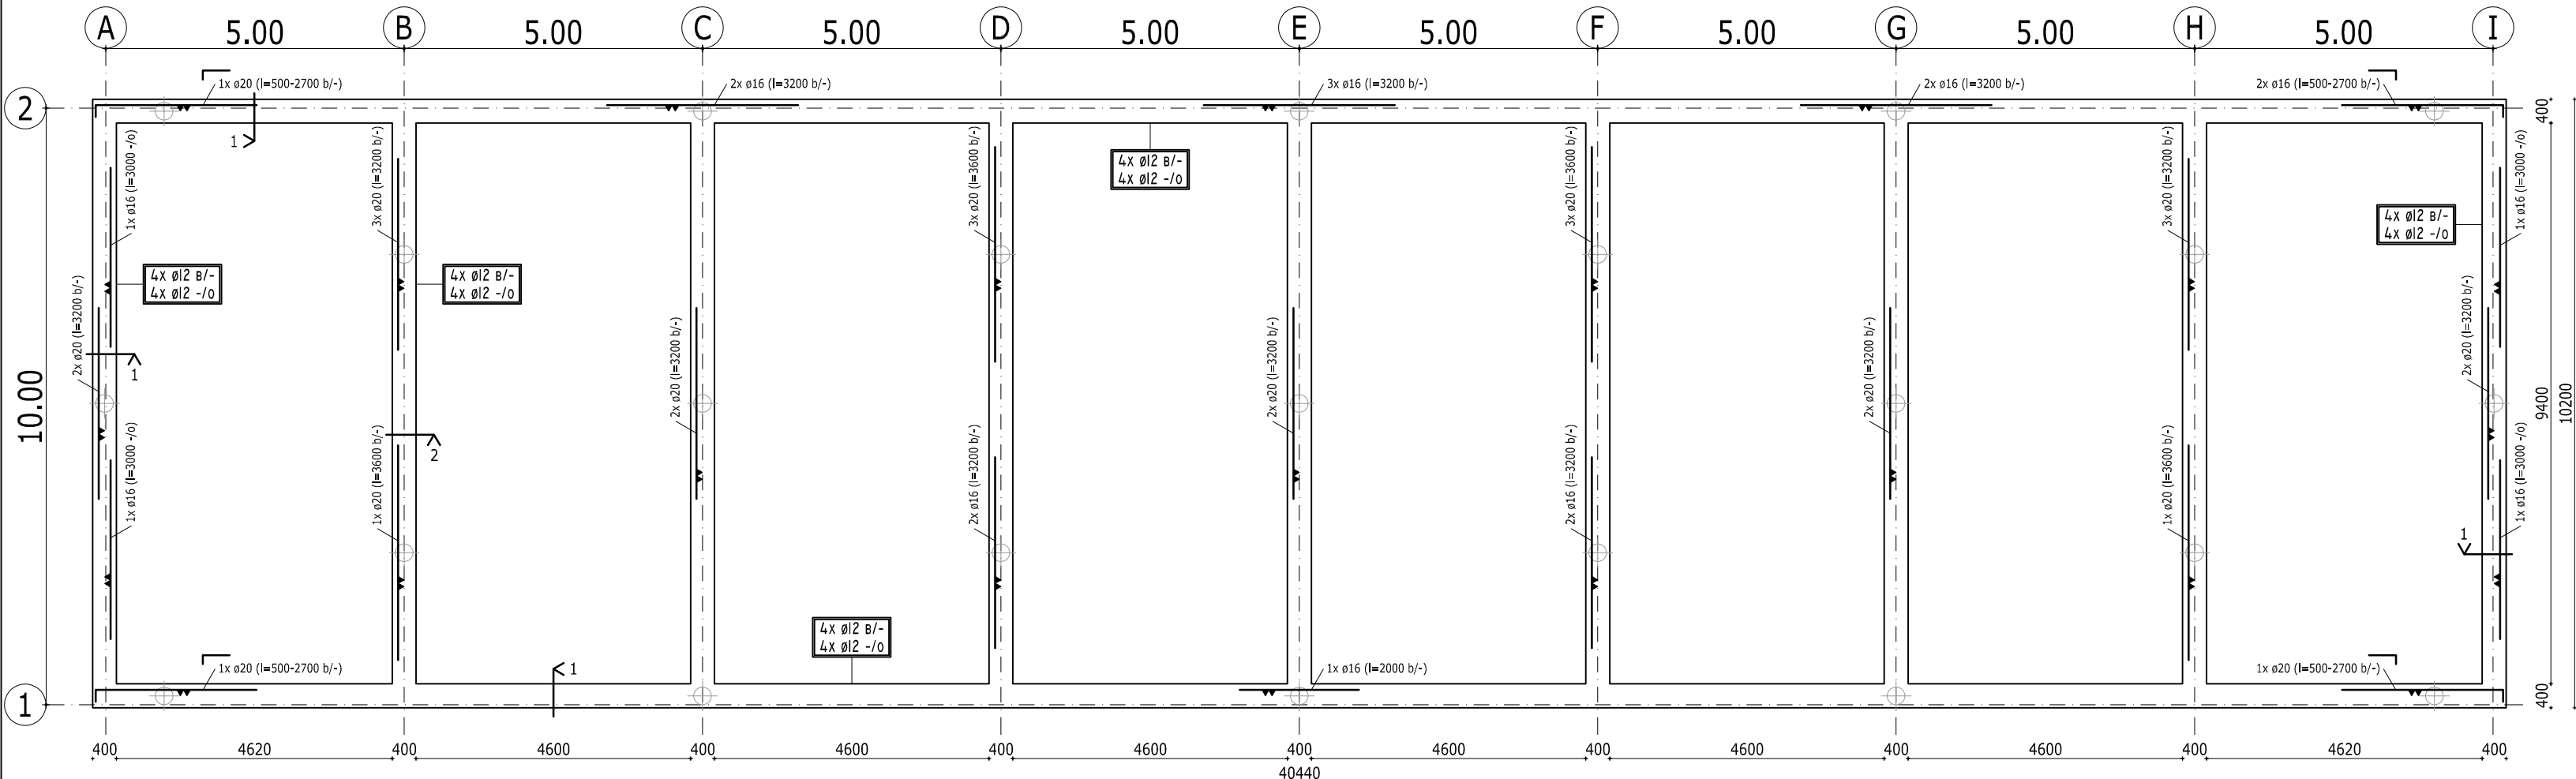
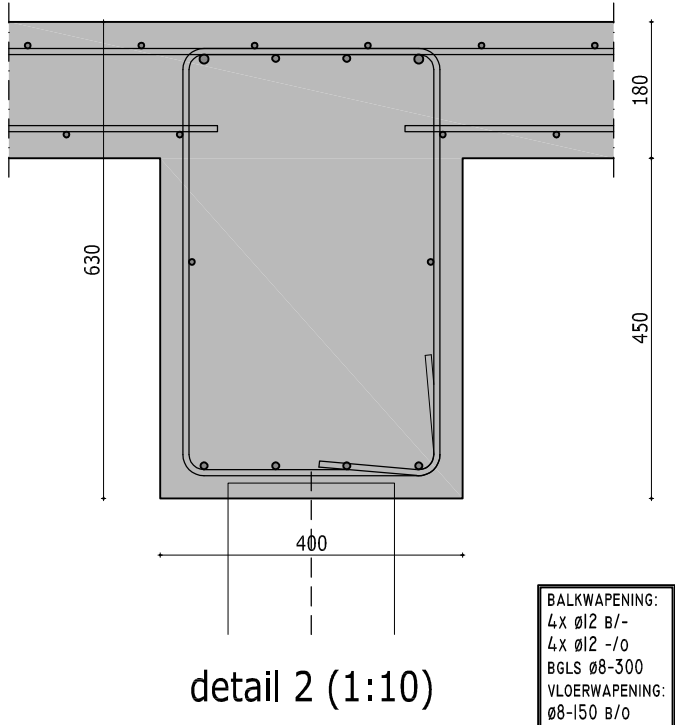


palenplan

palenplan avegaarpaal ø300
Inboorniveau: -10,75m NAP
Palen 20mm in funderingsbalk
Stekken 300mm uit de avegaarpalen


Peil t.o.v. NAP in het werk bepalen

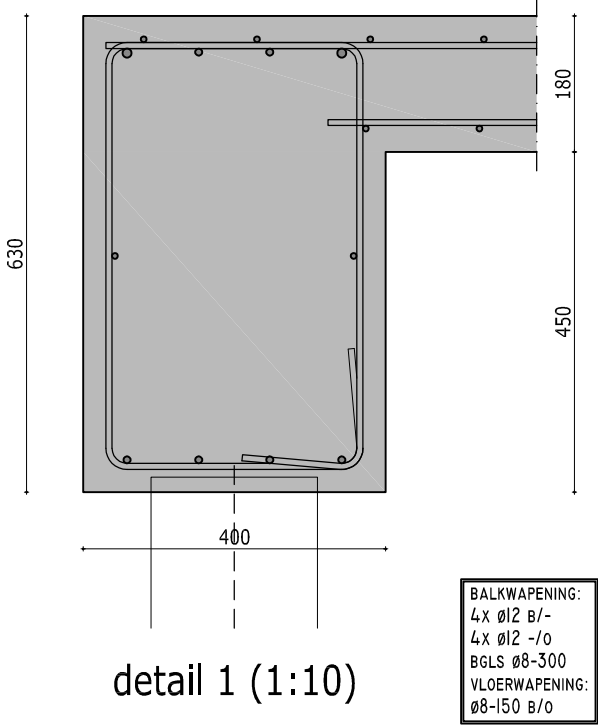

balkenrooster


balkenrooster: afmeting 400x630mm
C25/30 XC3

wapening (b/-) = bovenwapening
wapening (-/0) = onderwapening

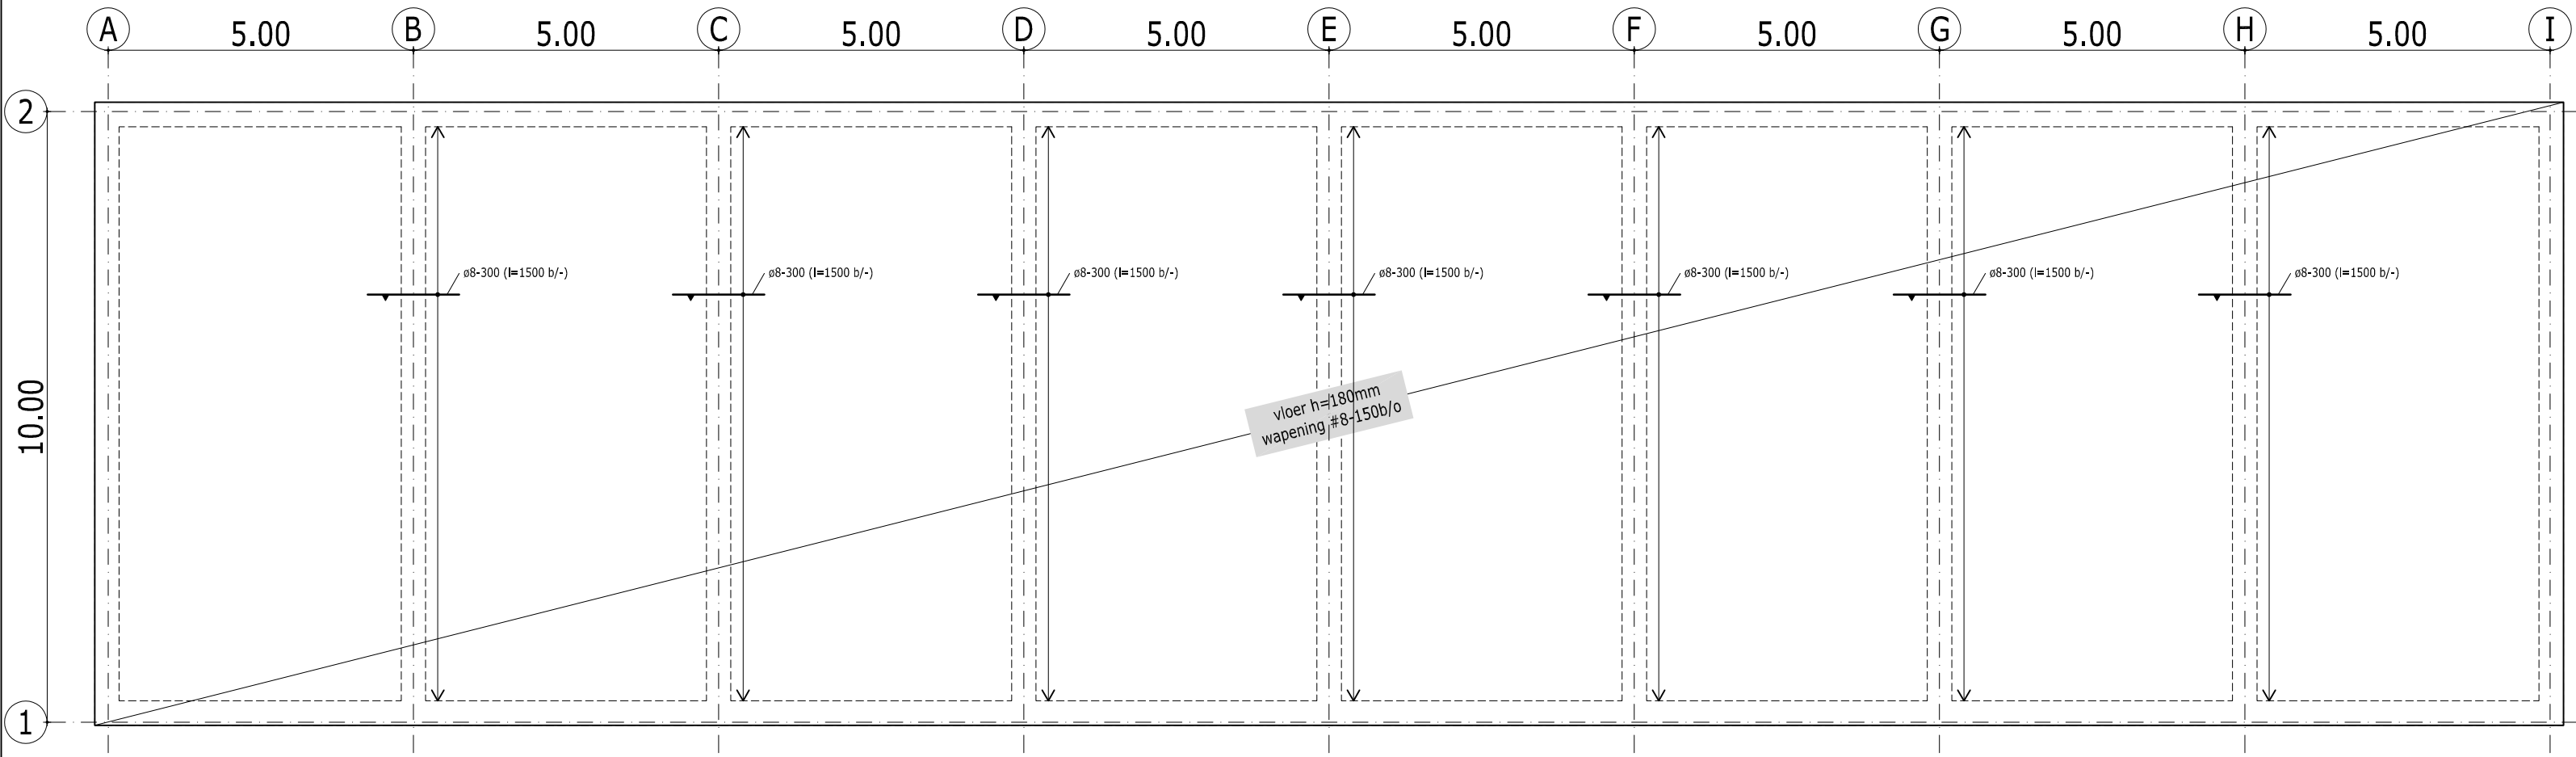

betonvloer

betonvloer i.h.w. gestort
h= 180mm C25/30 XC3

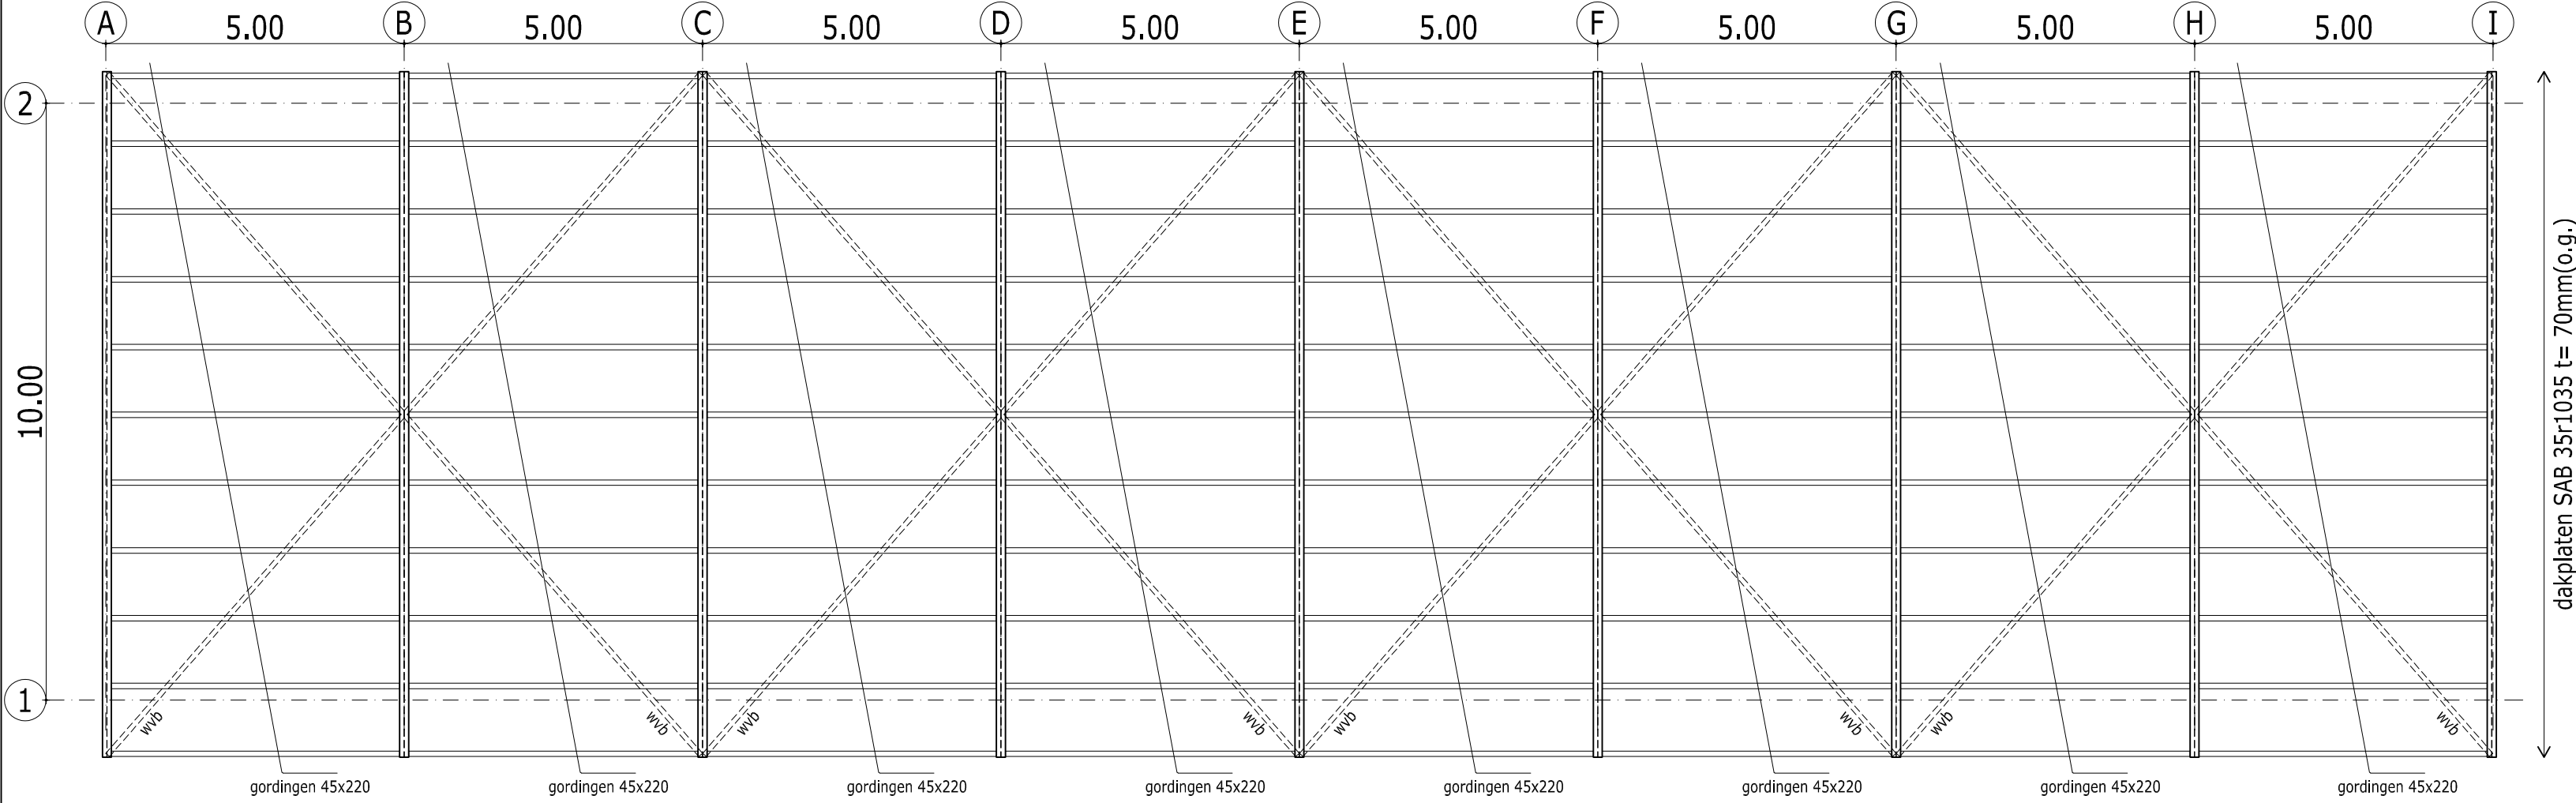


kapplan

gordingen 45x220
windverbanden strip 80x8 mm

GF Houtconstructies B.V.

Vogelshemweg 26
9514 BT Gasselternijveen
Tel: 06-53 69 98 21(GF)
06-25 05 29 88(TM)

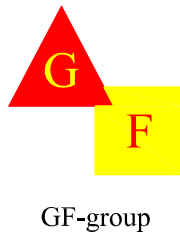

Constructie loads	
project:	Loods Assen
fase:	bouwaanvraag
opdrachtgever:	-
locatie:	-
getekend:	22 juni 2021
gewijzigd:	21 oktober 2021
gewijzigd:	-
gewijzigd:	-
schaal:	1 : 100
formaat:	A2