
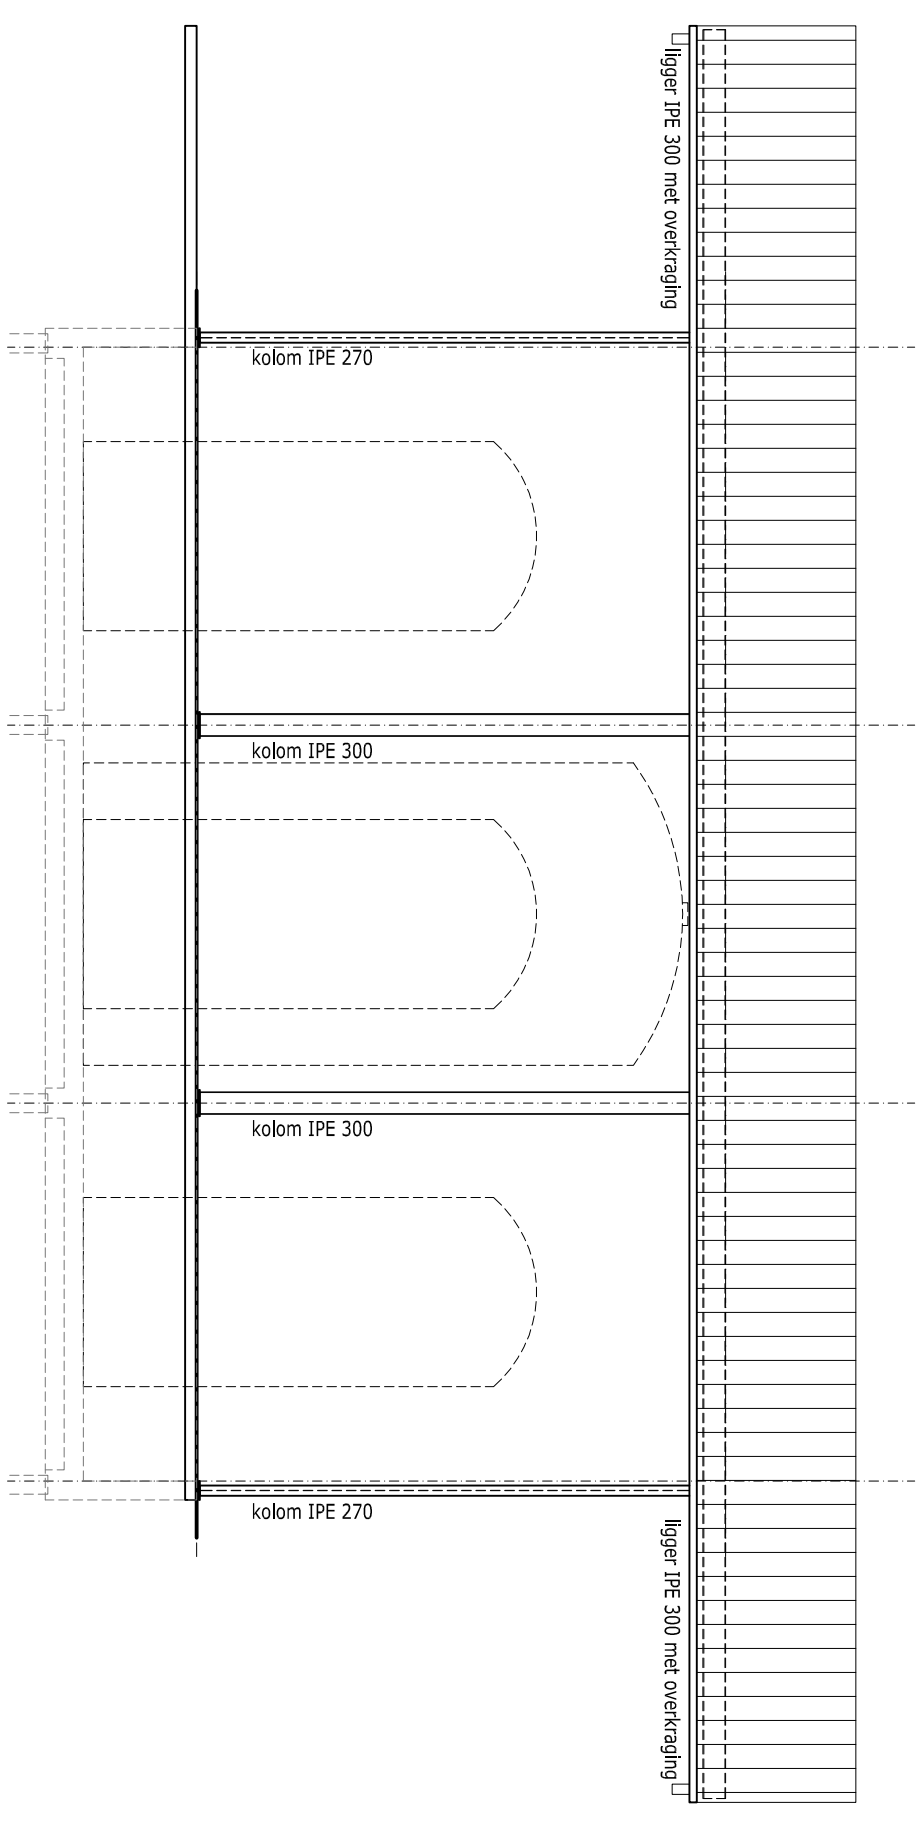
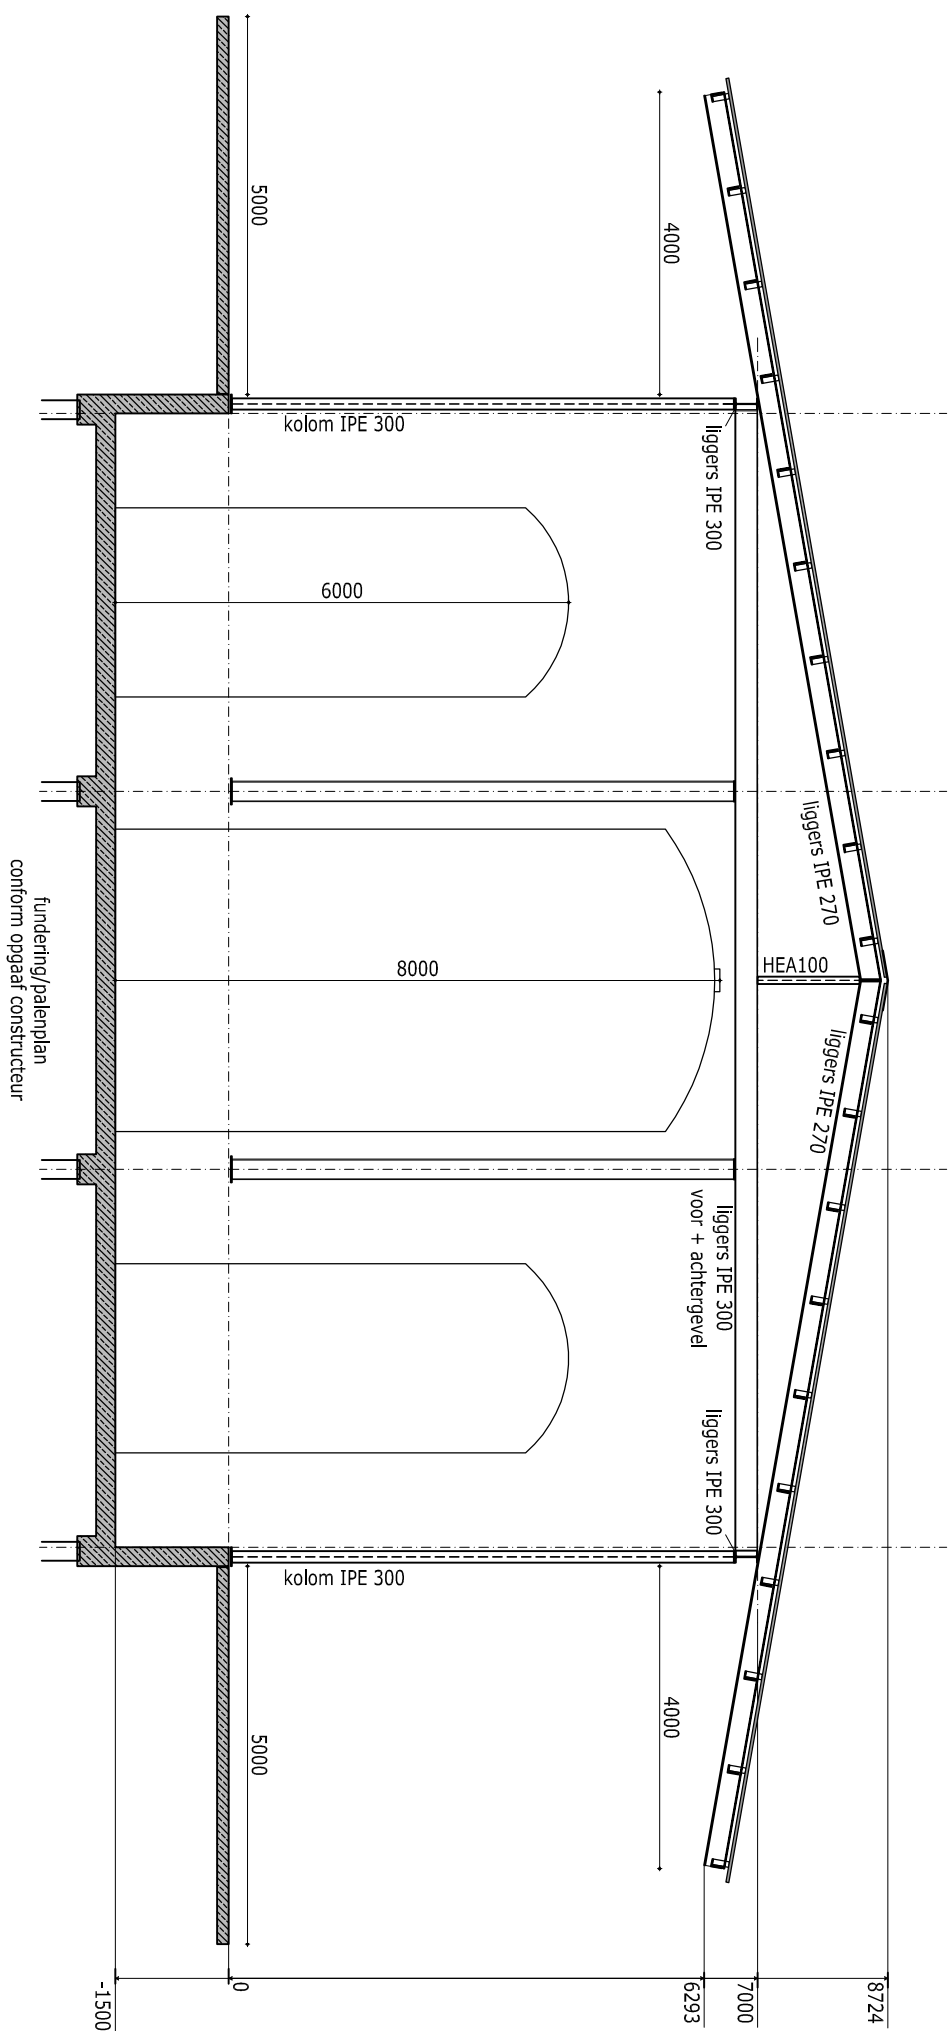


voorgevel

linkergevel

achtergevel

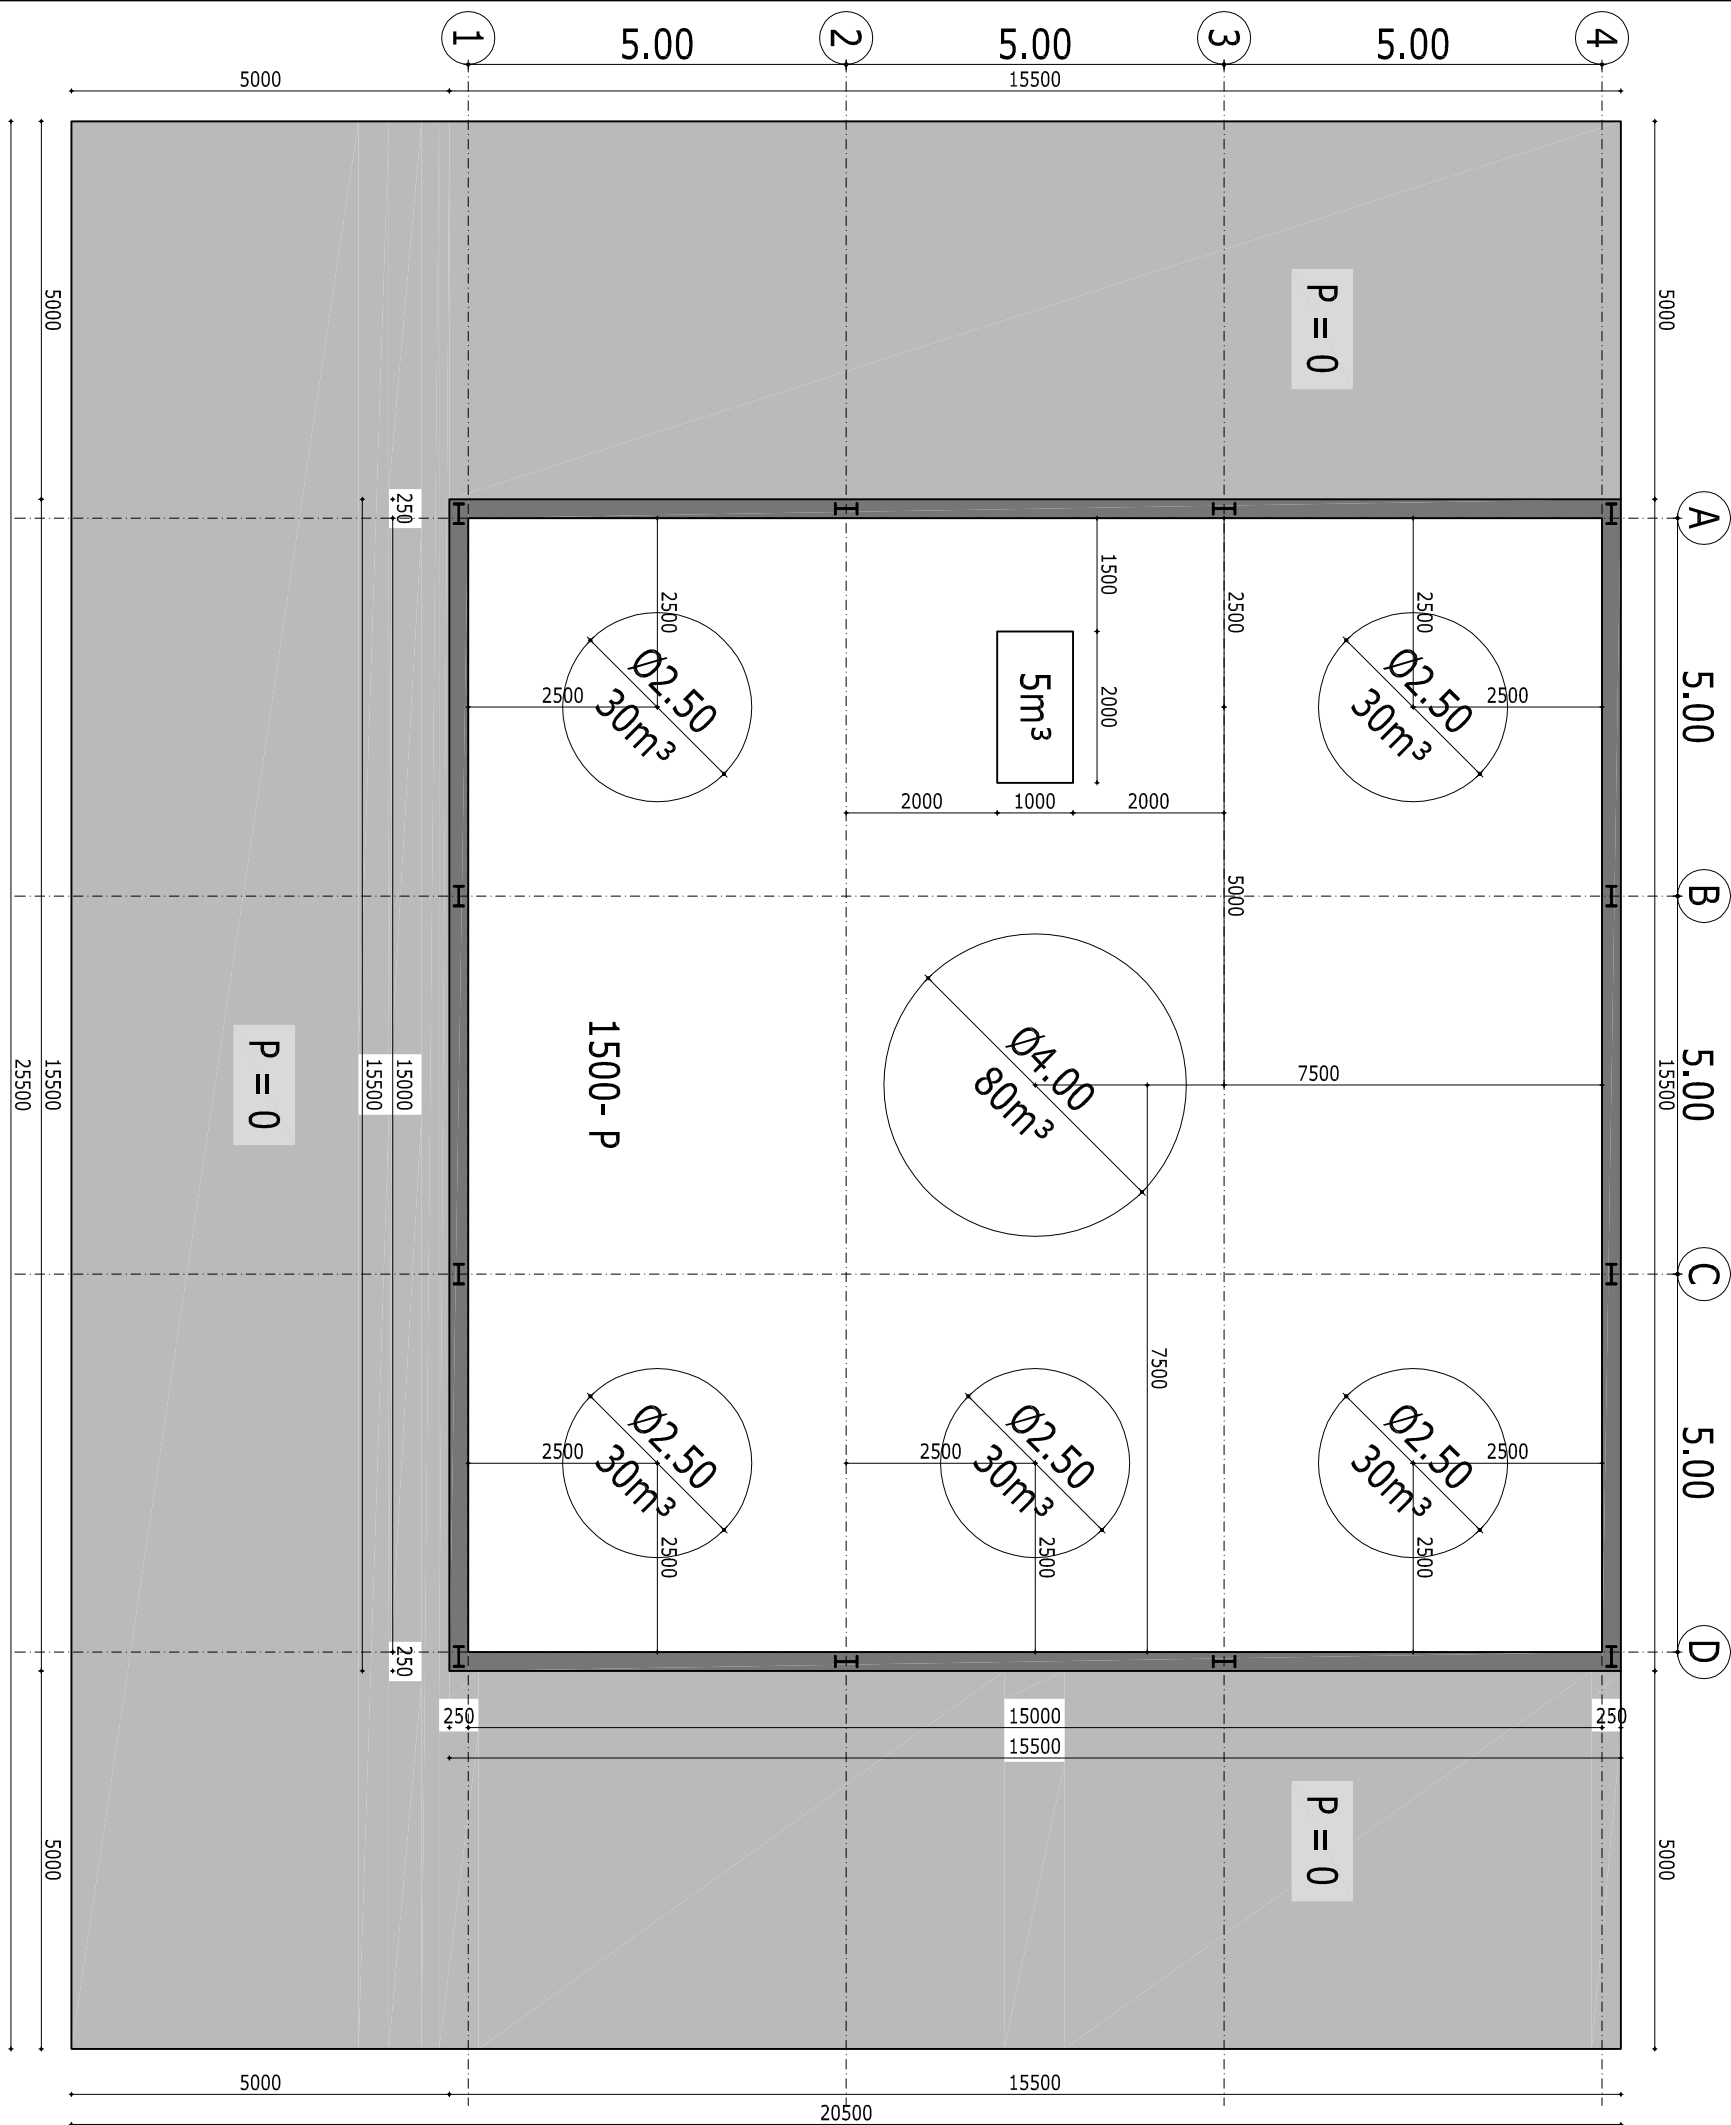

rechter gevel


doorsnede
staal tekeningen door leverancier

kleuren/materialen	
staalconstructie:	staal, zwart
dekkplaten:	staal, zwart
lanks:	rvs, rvs/wit
geschatte bouwkosten:	€150.000,-


GF Houtconstructies B.V.
Vogelshenweg 26
9514 BT Gasselterniiveen
Tel: 06-53 69 98 21 (GF)
06-25 05 29 88 (TM)

GF-group

project:	Ionkopslag Assen
fase:	bouwaanvraag
opdrachtgever:	-
locatie:	-
geleekend:	28 januari 2021
gewijzigd:	24 juni 2021
gewijzigd:	-
gewijzigd:	-
schact: 1 : 100	
formaat: 420x841	

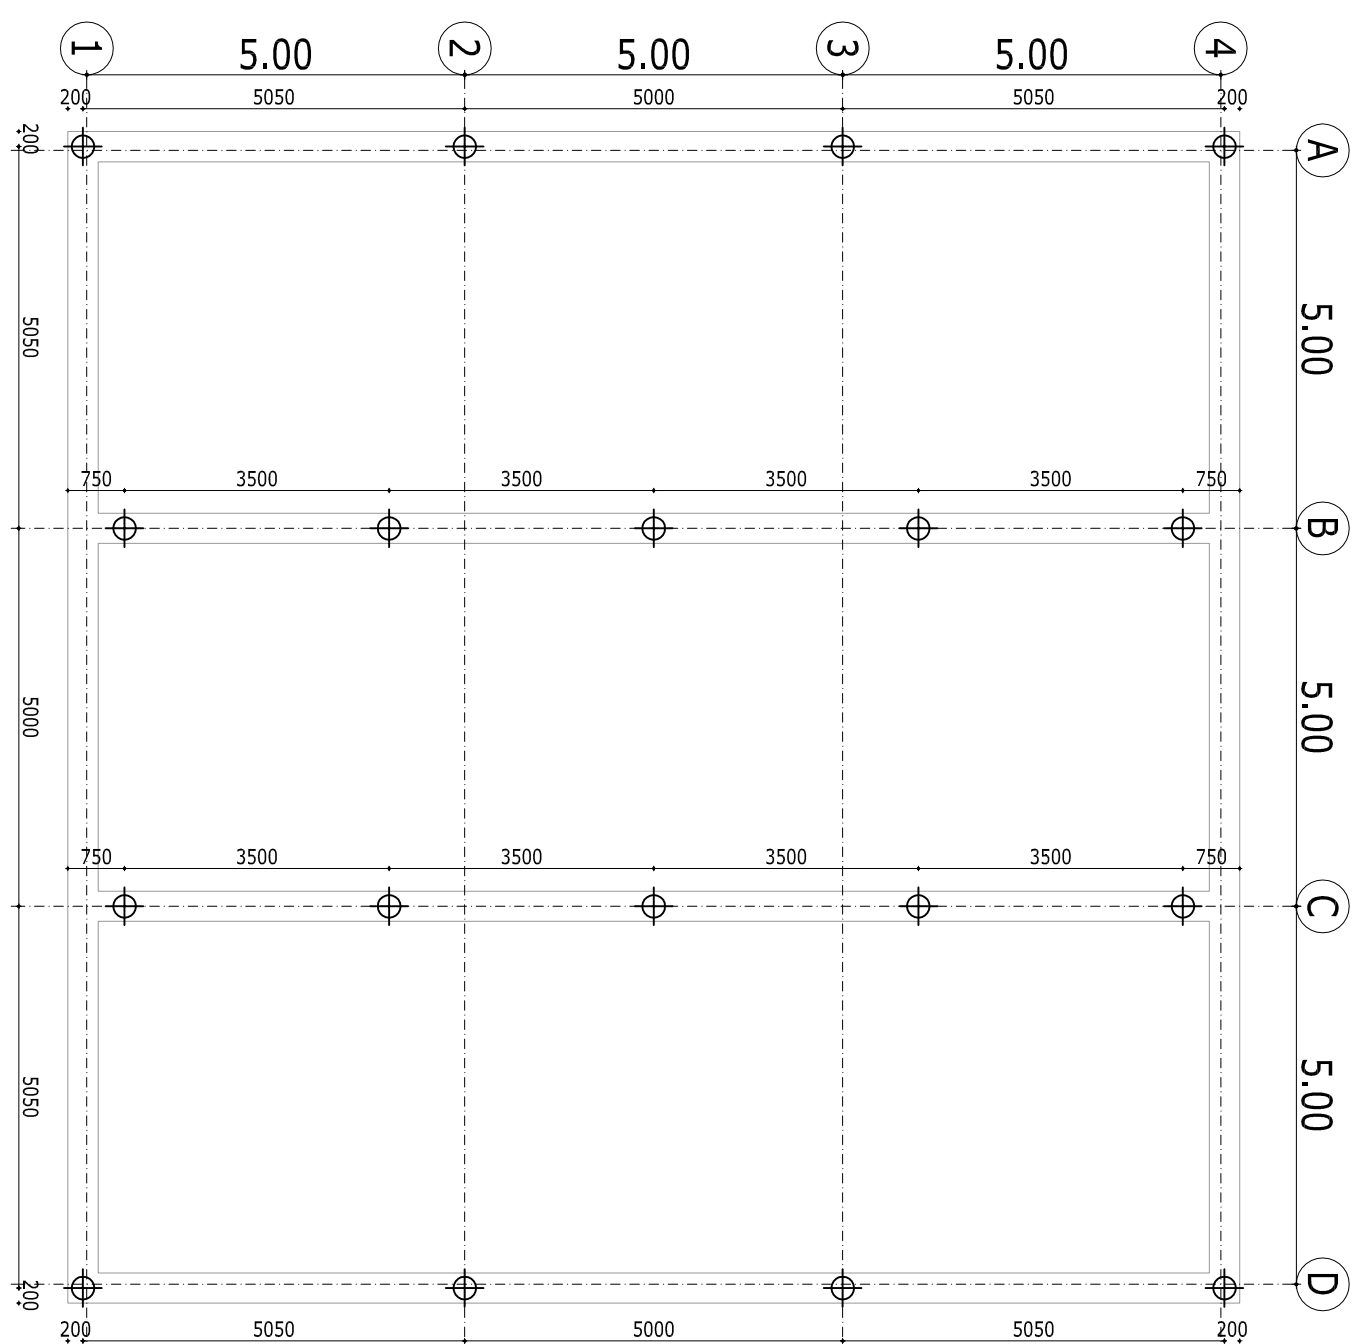


palenplan avegaarpaal Ø300 of Ø350 (conform ber. leverancier, lengte en exacte diameter volgen na nieuwe sonderingen en funderingsadvies

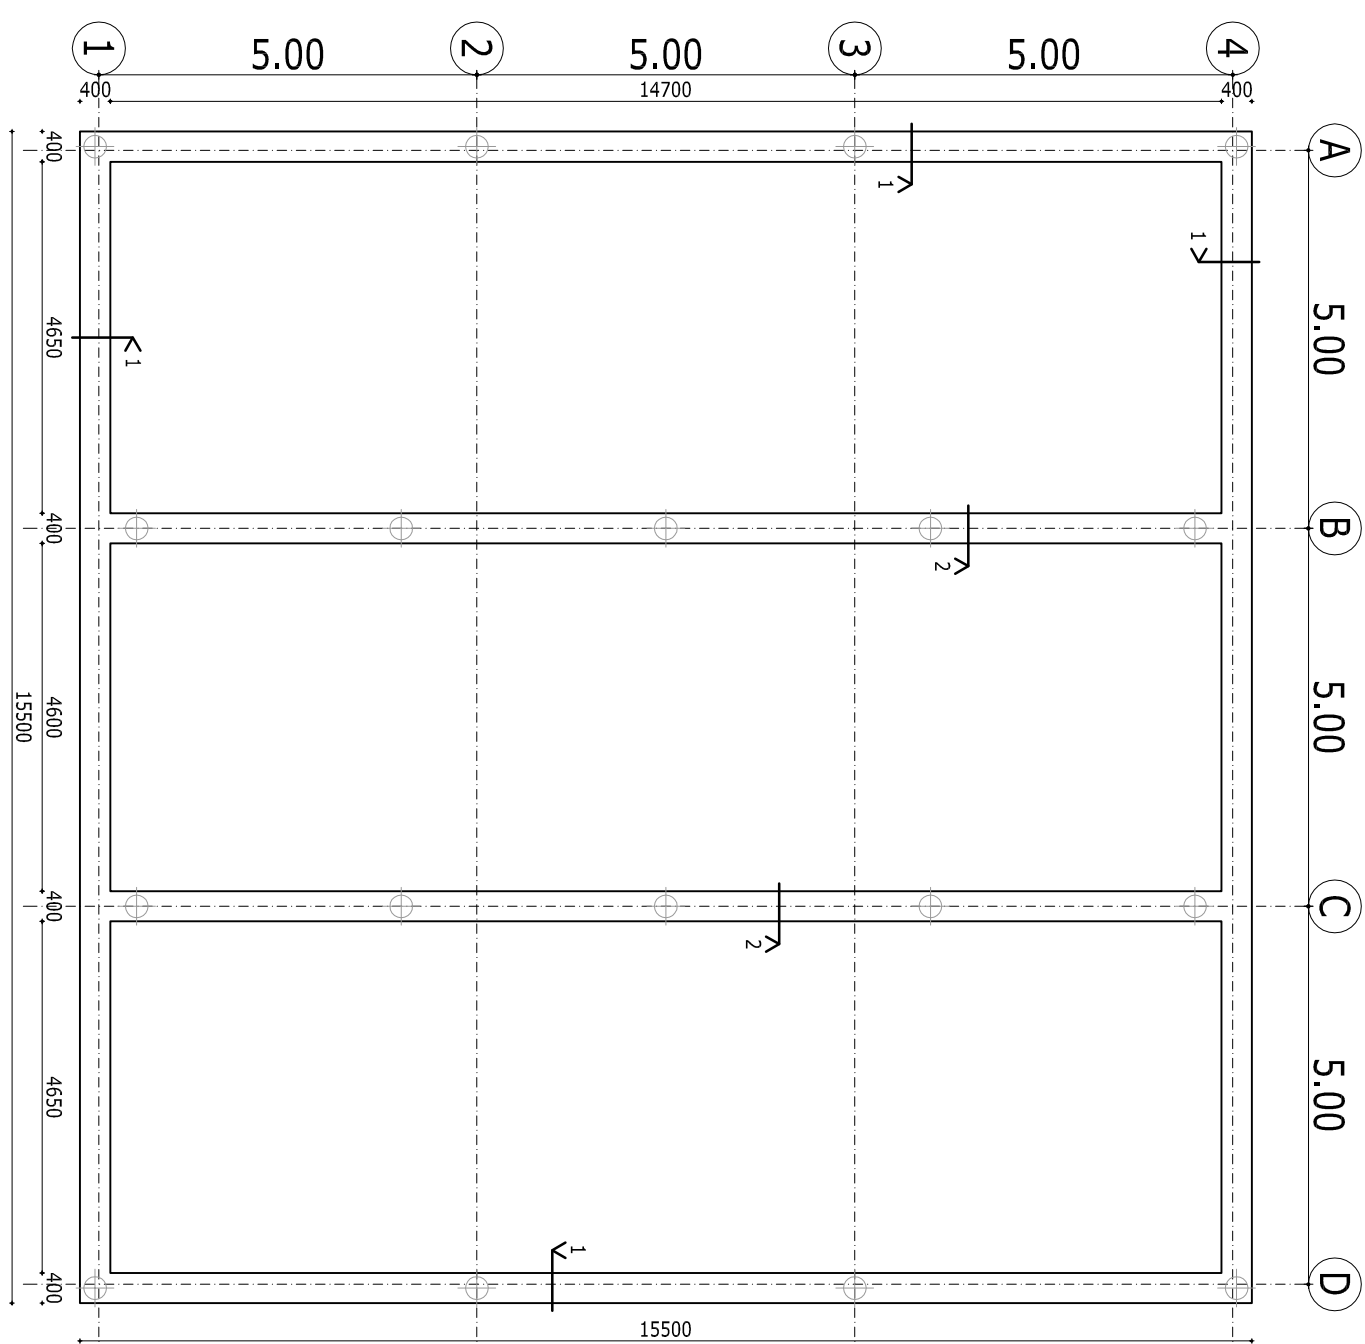

balkenrooster	balkenrooster: afmeting zie details
C25/30	XC3

wapening (b/-) = bovenwapening
wapening (-/o) = onderwapening

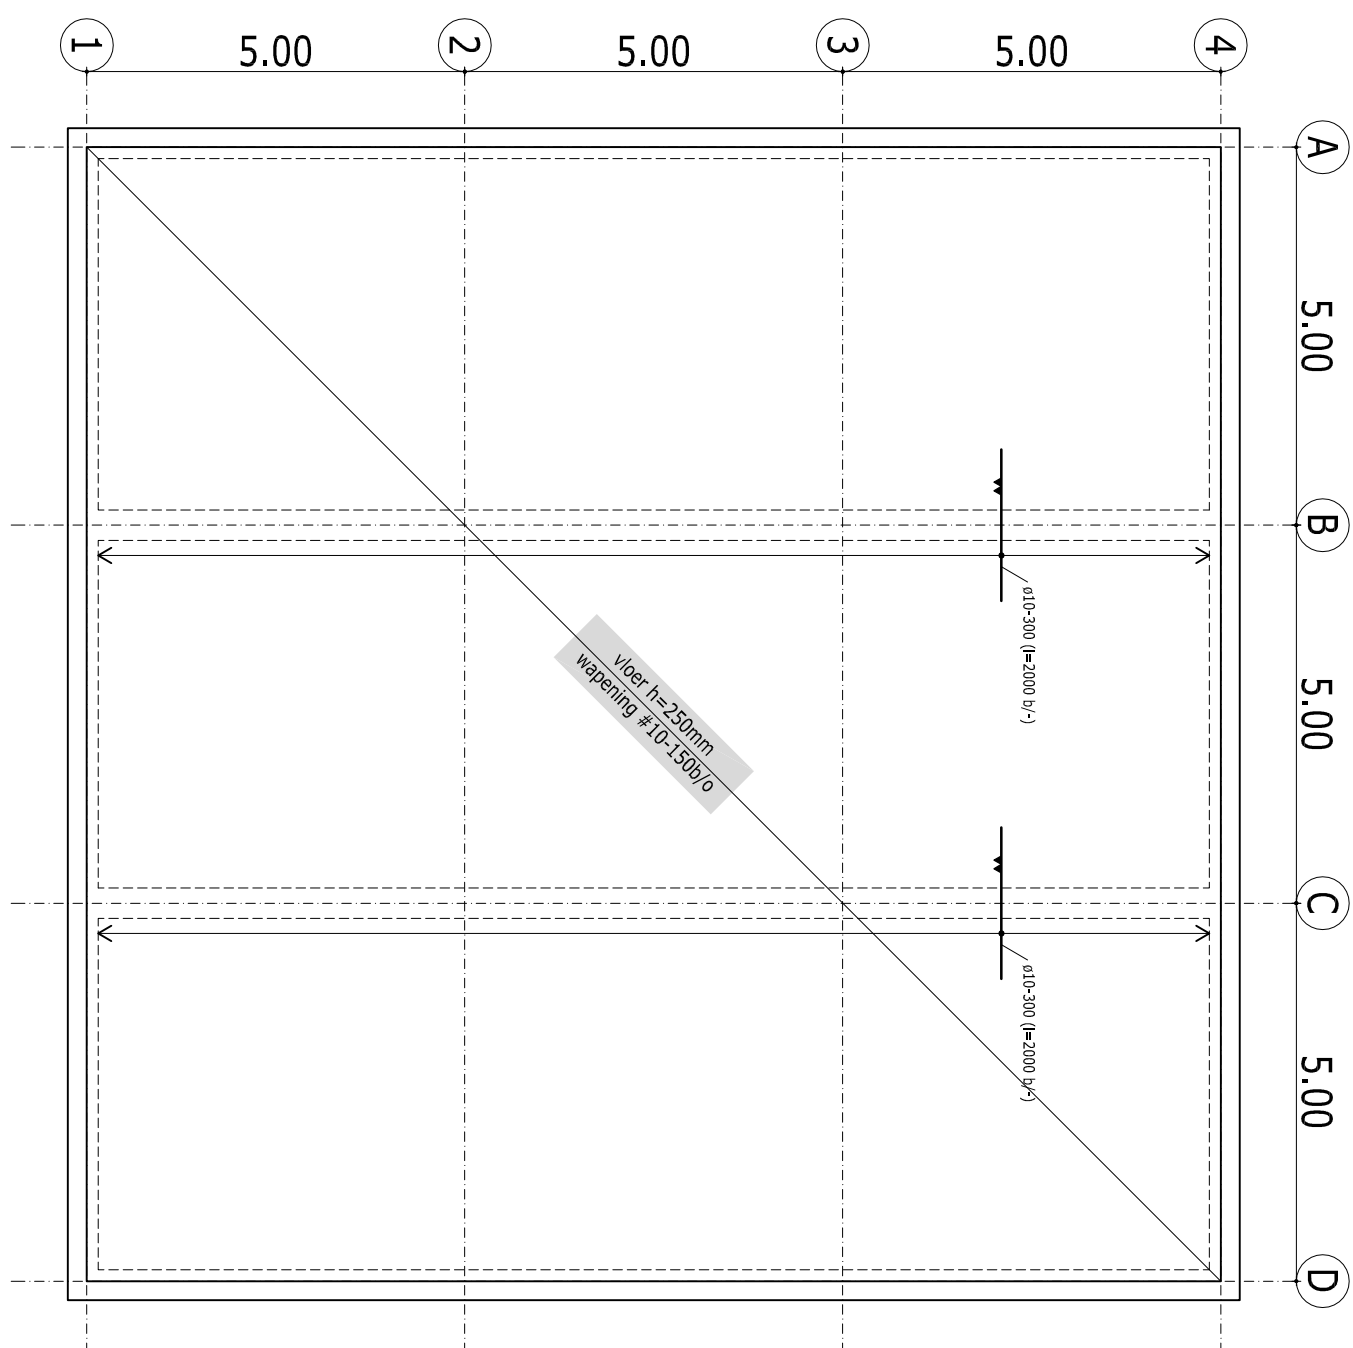

betonvloer	betonvloer i.h.w. gestort h = 250mm	C25/30	XC3
------------	--	--------	-----

