




voorgevel

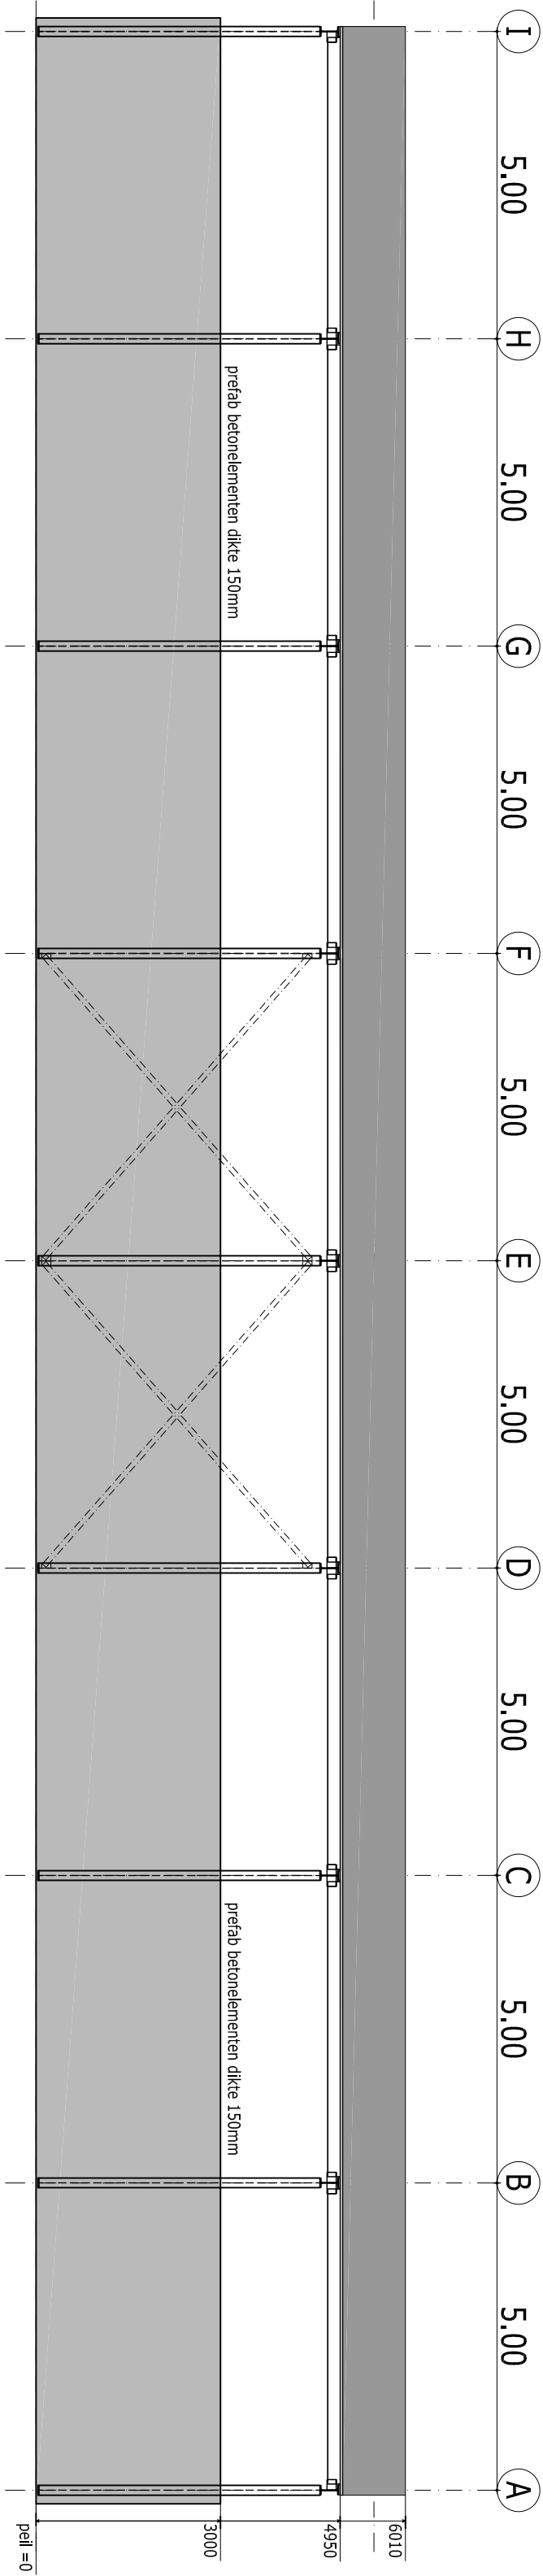


achtergevel

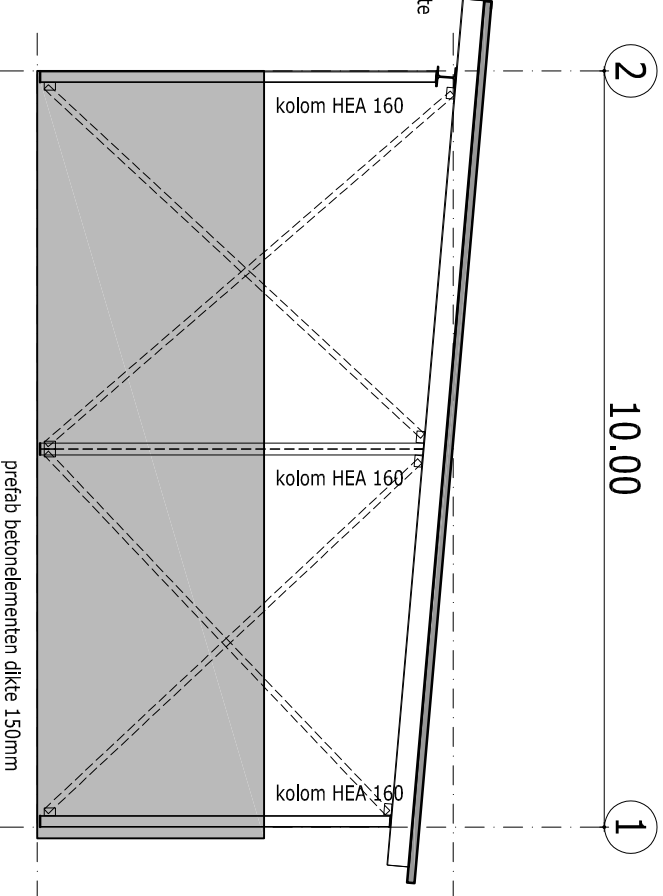


rechtergevel

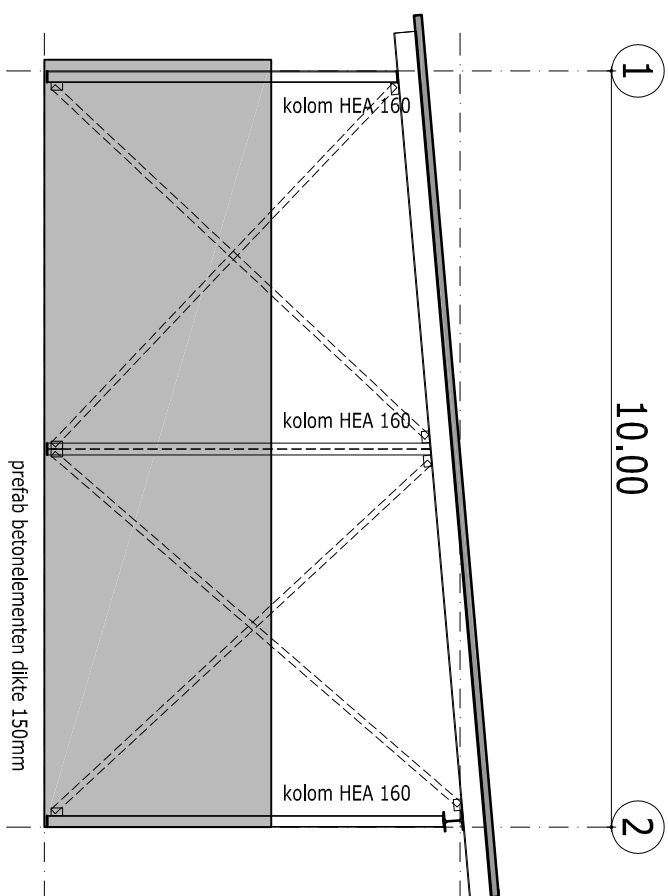

linkergevel

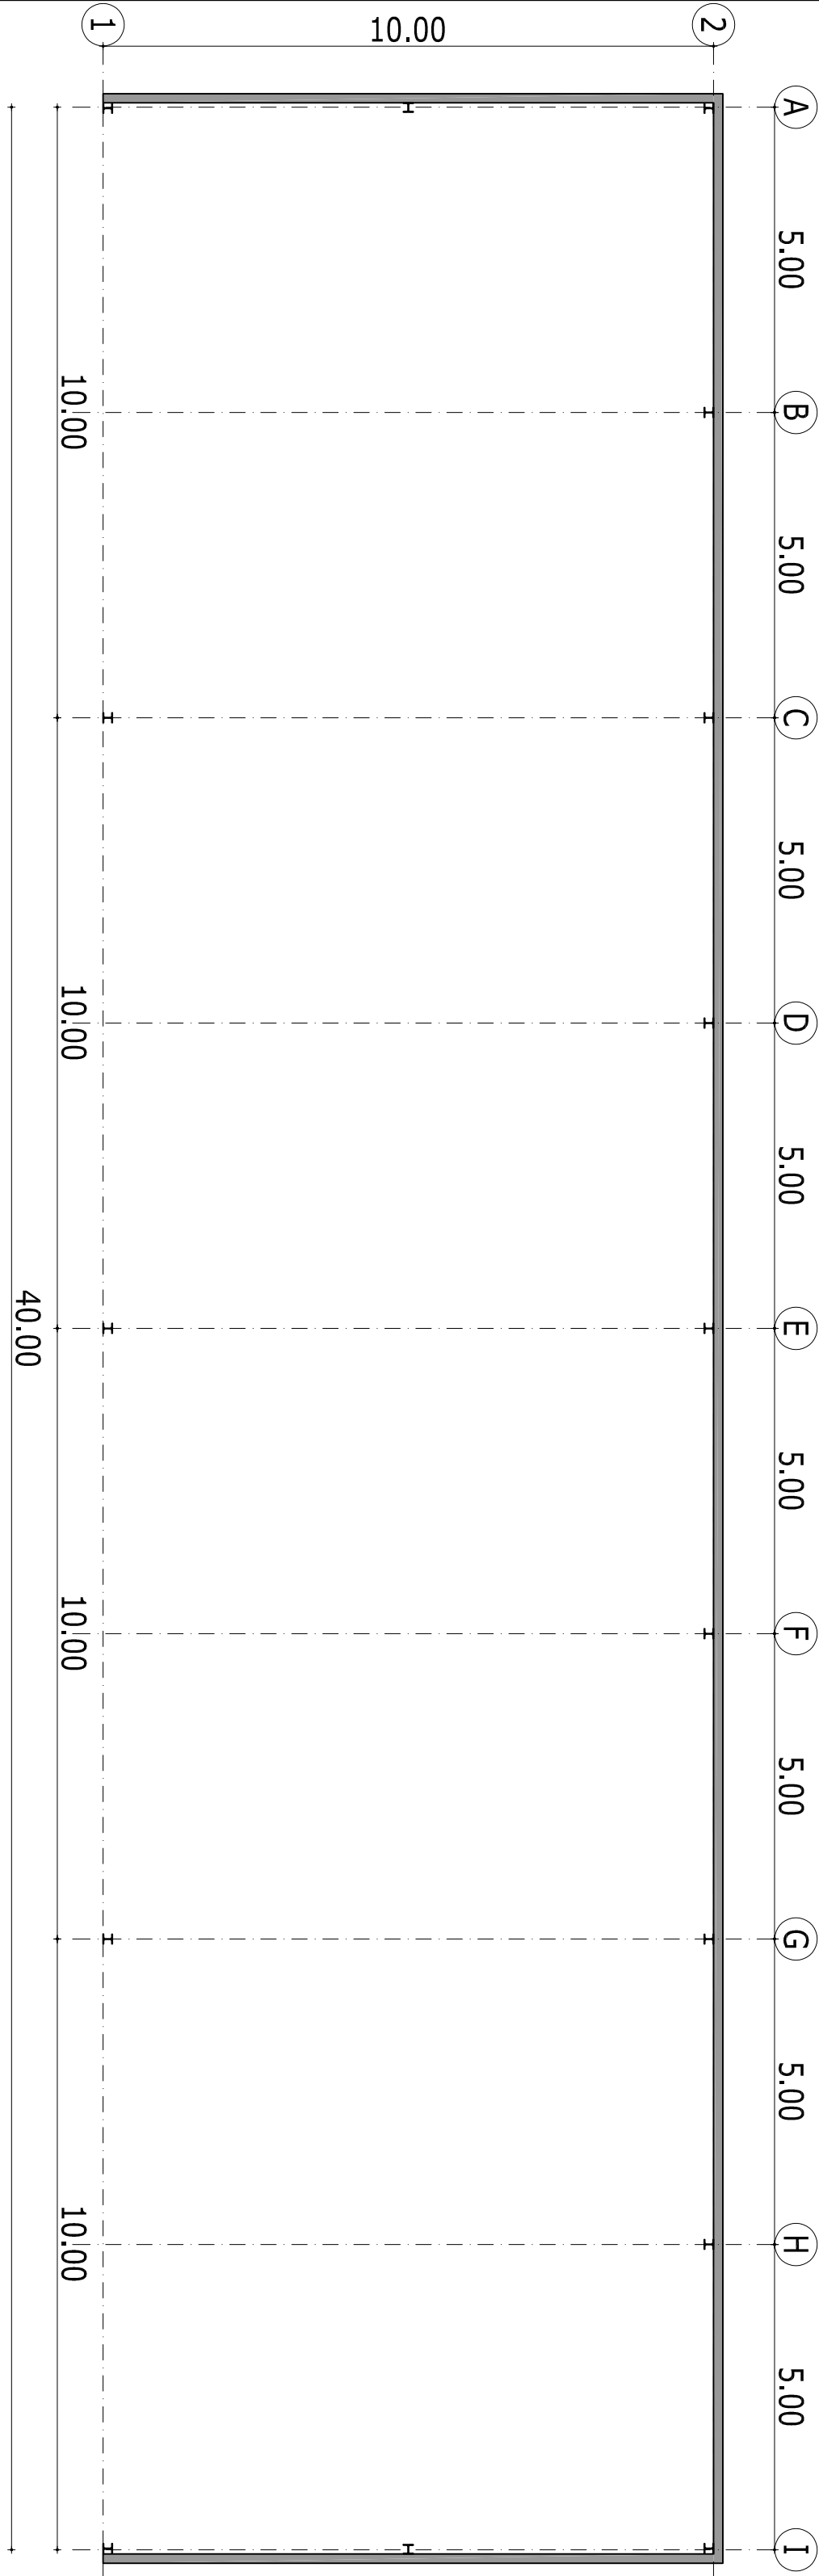

plattegrond

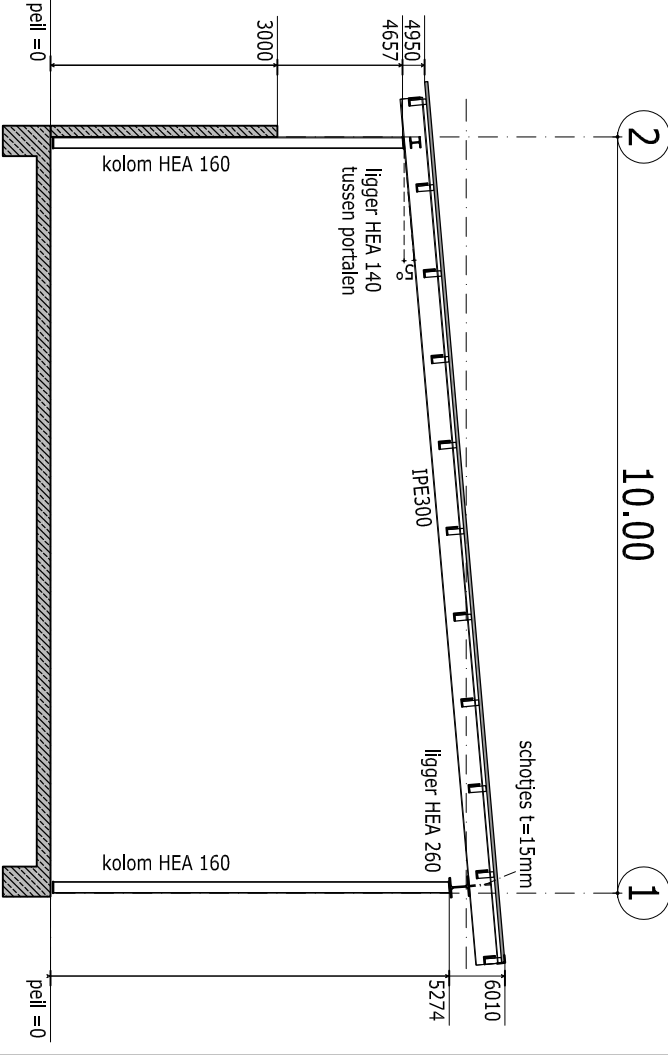

doorsnede

staal tekeningen door leverancier


kleuren/materiaal	beton, grijs
gevekt:	staal, zwart
stocconstructie:	staal, zwart
dakpichten:	staal, zwart

geschafte bouwkosten: €100.000,-


project:	Loods Assen
fase:	bouwadvies
opdrachtgever:	-

locatie:	-
getekend:	28 januari 2021
gewijzigd:	22 juni 2021
gewijzigd:	-
schaal:	1 : 100
formaat:	A2




GF Houtconstructies B.V.
Vogelsheemweg 26
9514 BT Gasselternijveen
Tel: 06-53 69 98 21 (GF)
06-25 05 29 88 (TM)

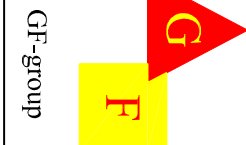


GF-group

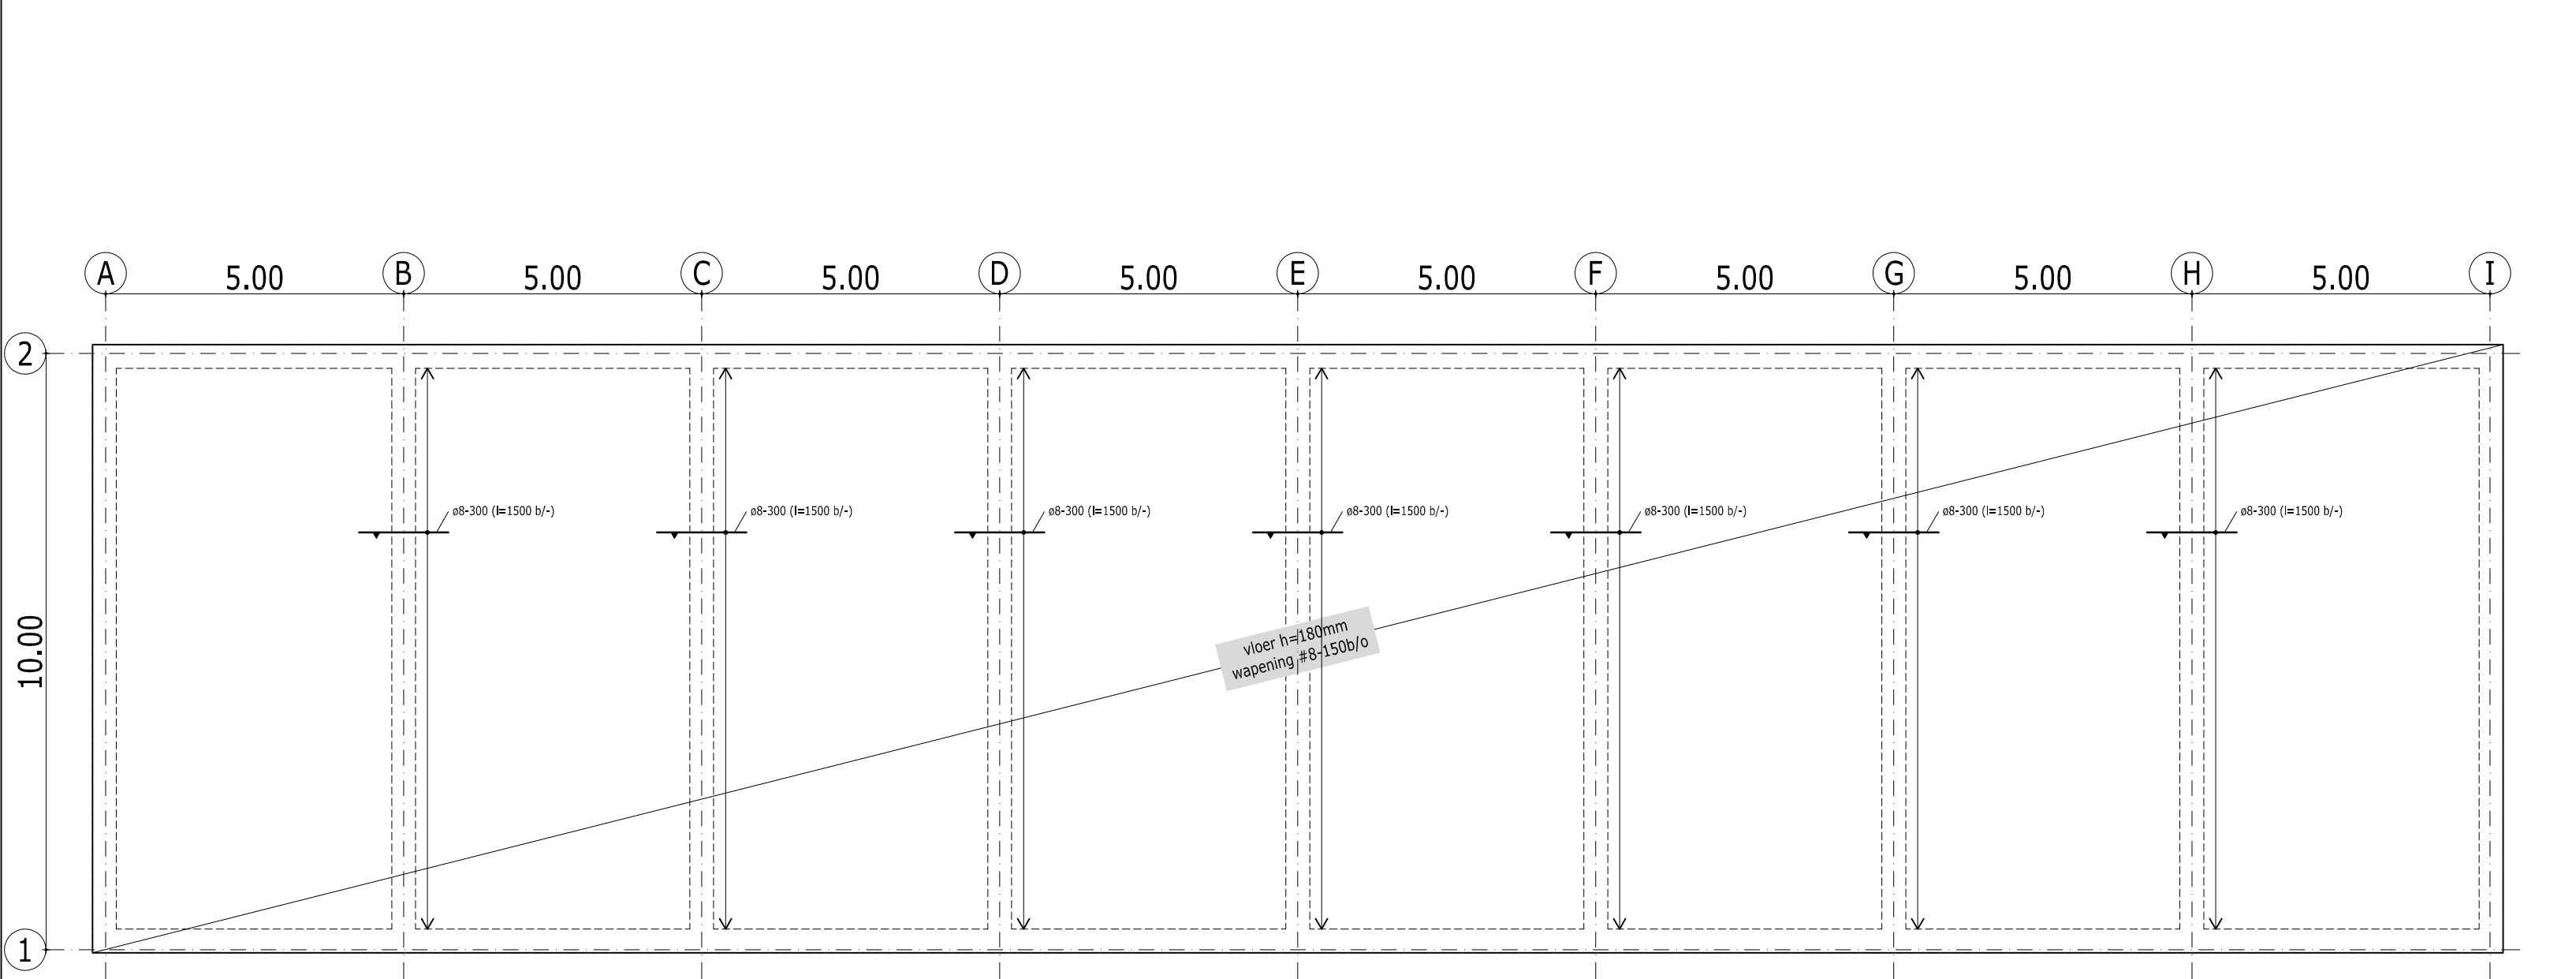


betonvloer
betonvloer i.h.w. gestort
h= 180mm C25/30 XC3

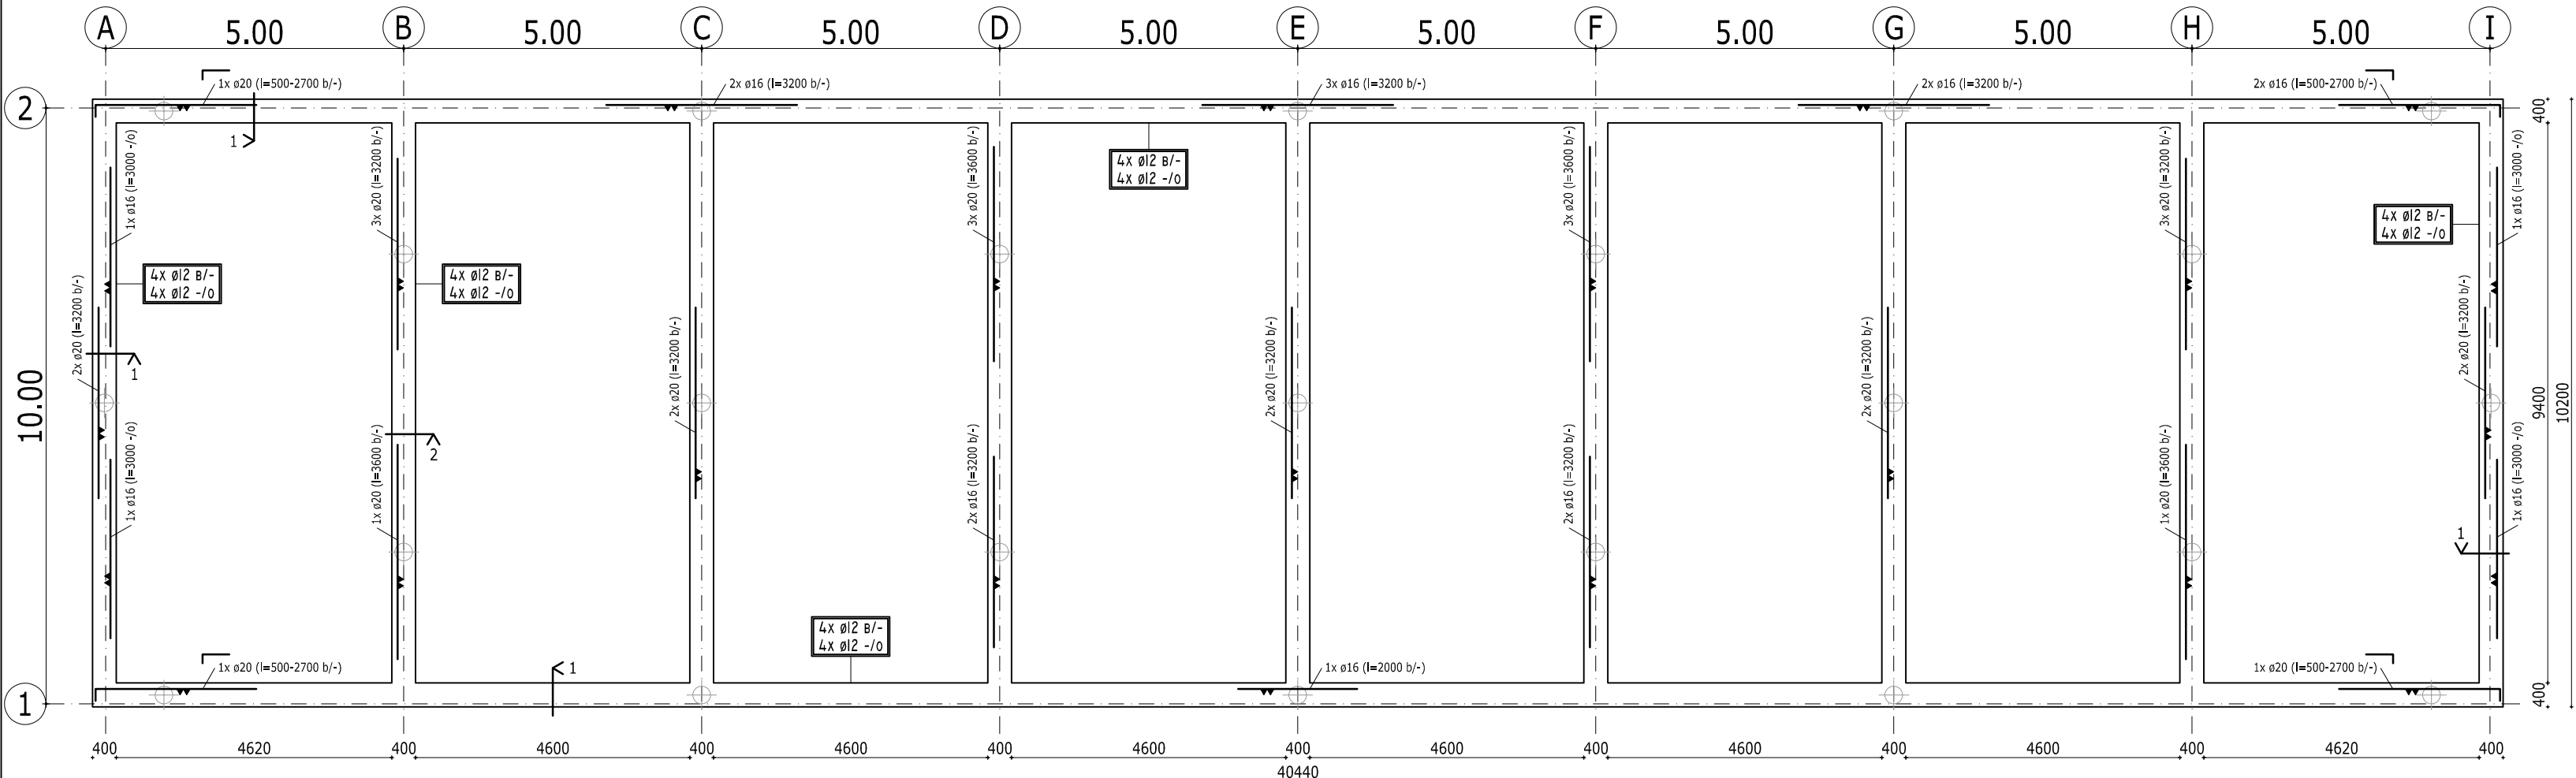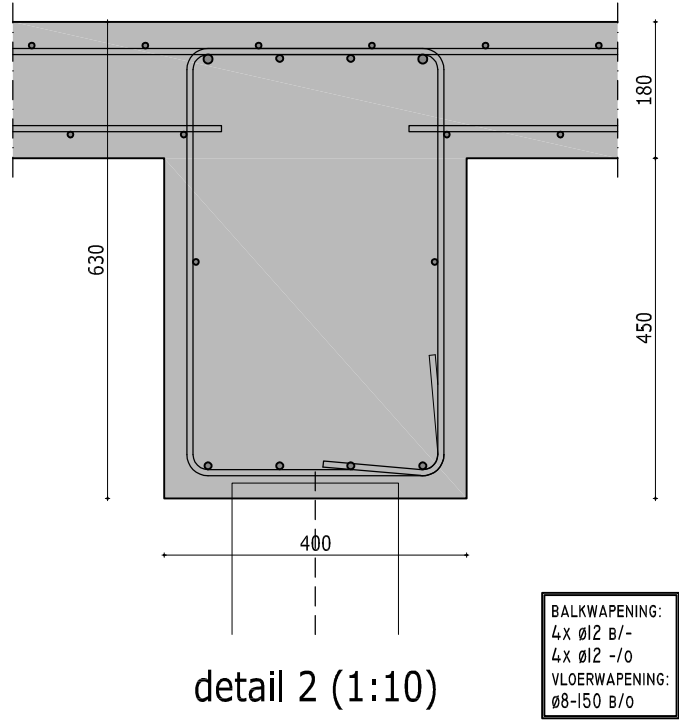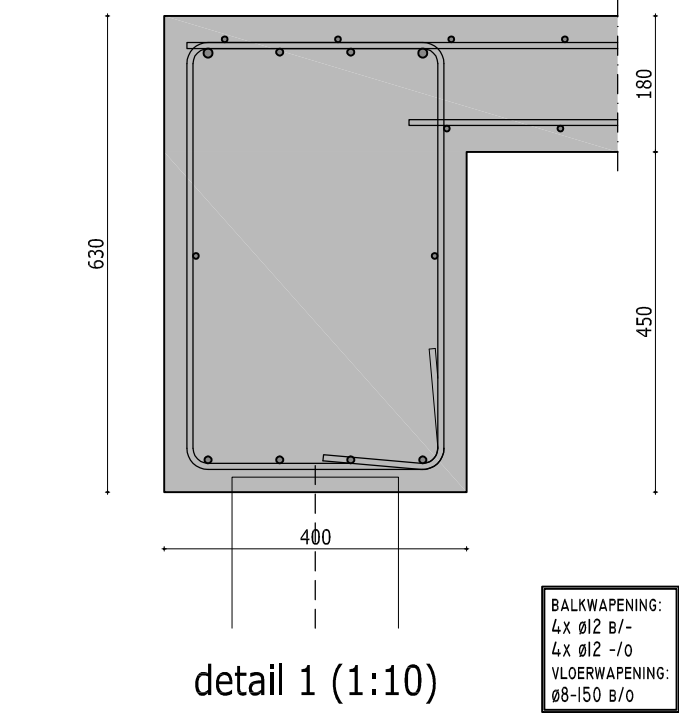

balkenrooster
balkenrooster: afmeting 400x630mm
C25/30 XC3
wapening (b/-) = bovenwapening
wapening (-/0) = onderwapening

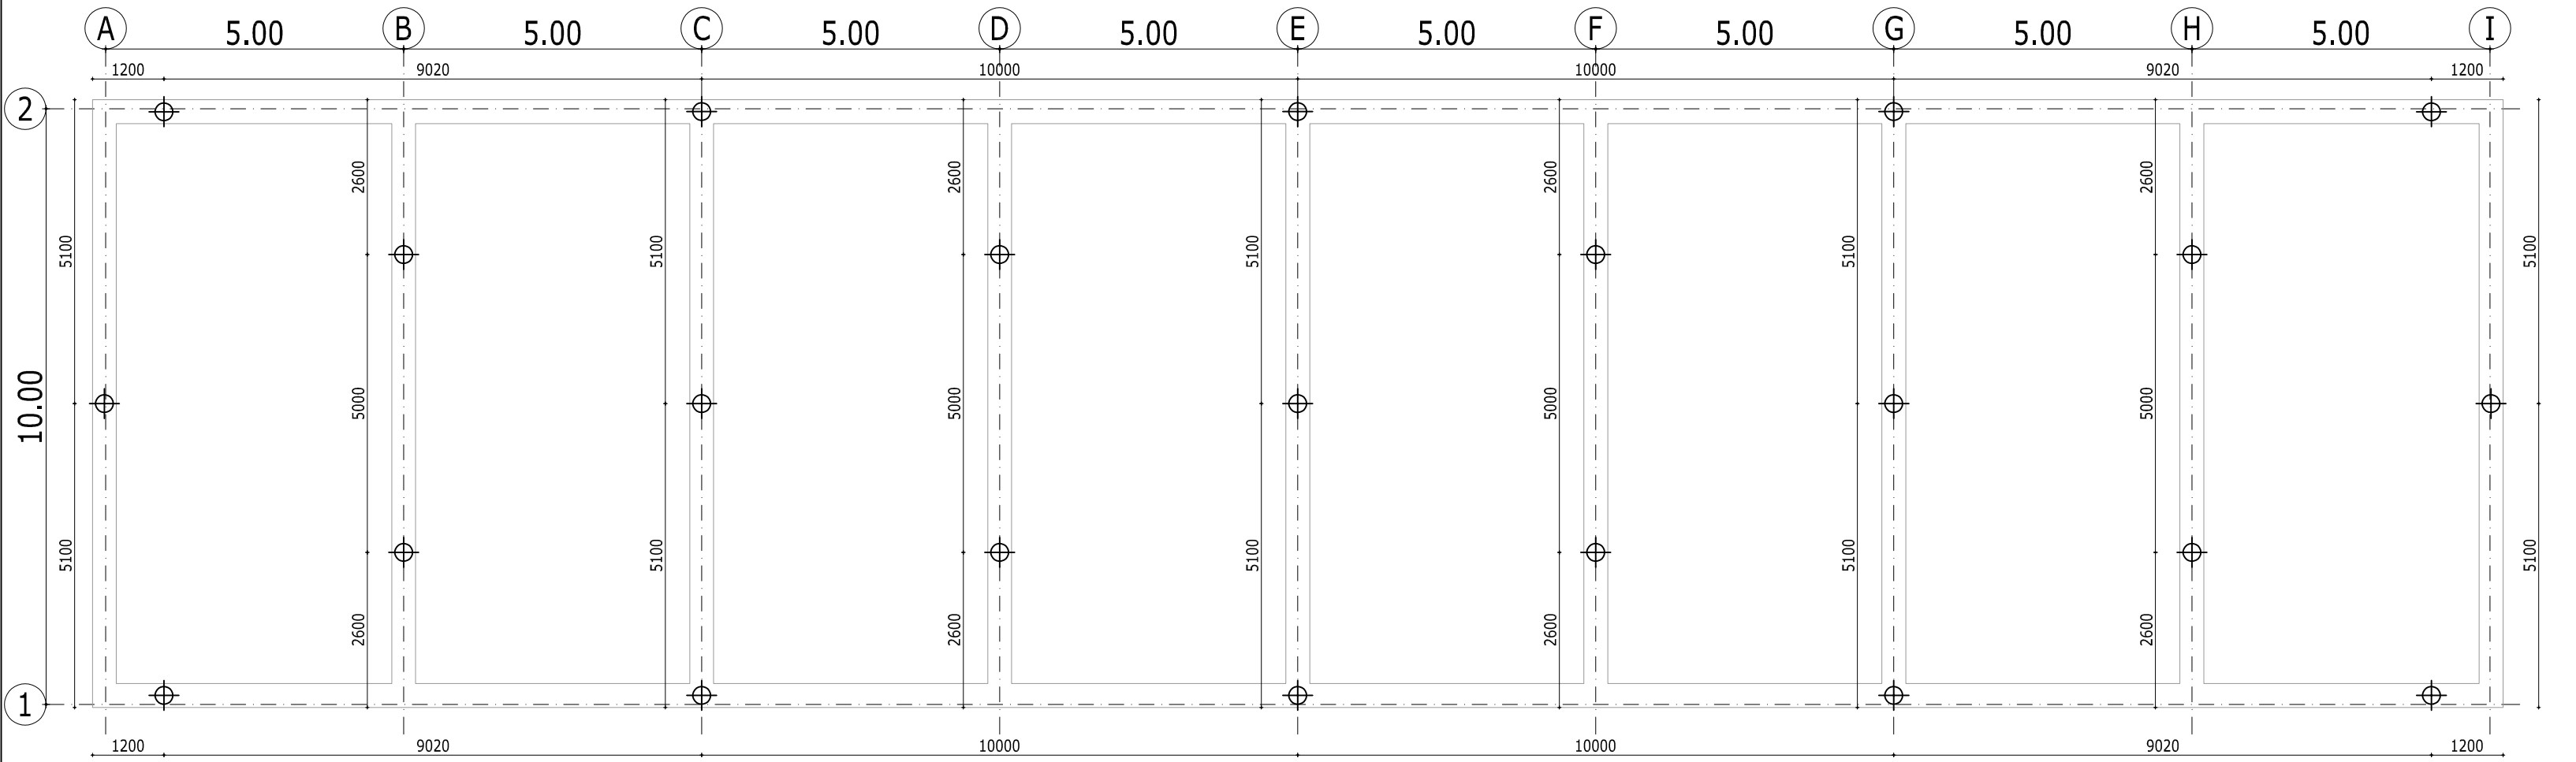

palenplan
palenplan avegaarpaal ø300 of ø350 (conform ber. leverancier)
lengte en exacte diameter volgen na nieuwe sonderingen en
funderingsadvies

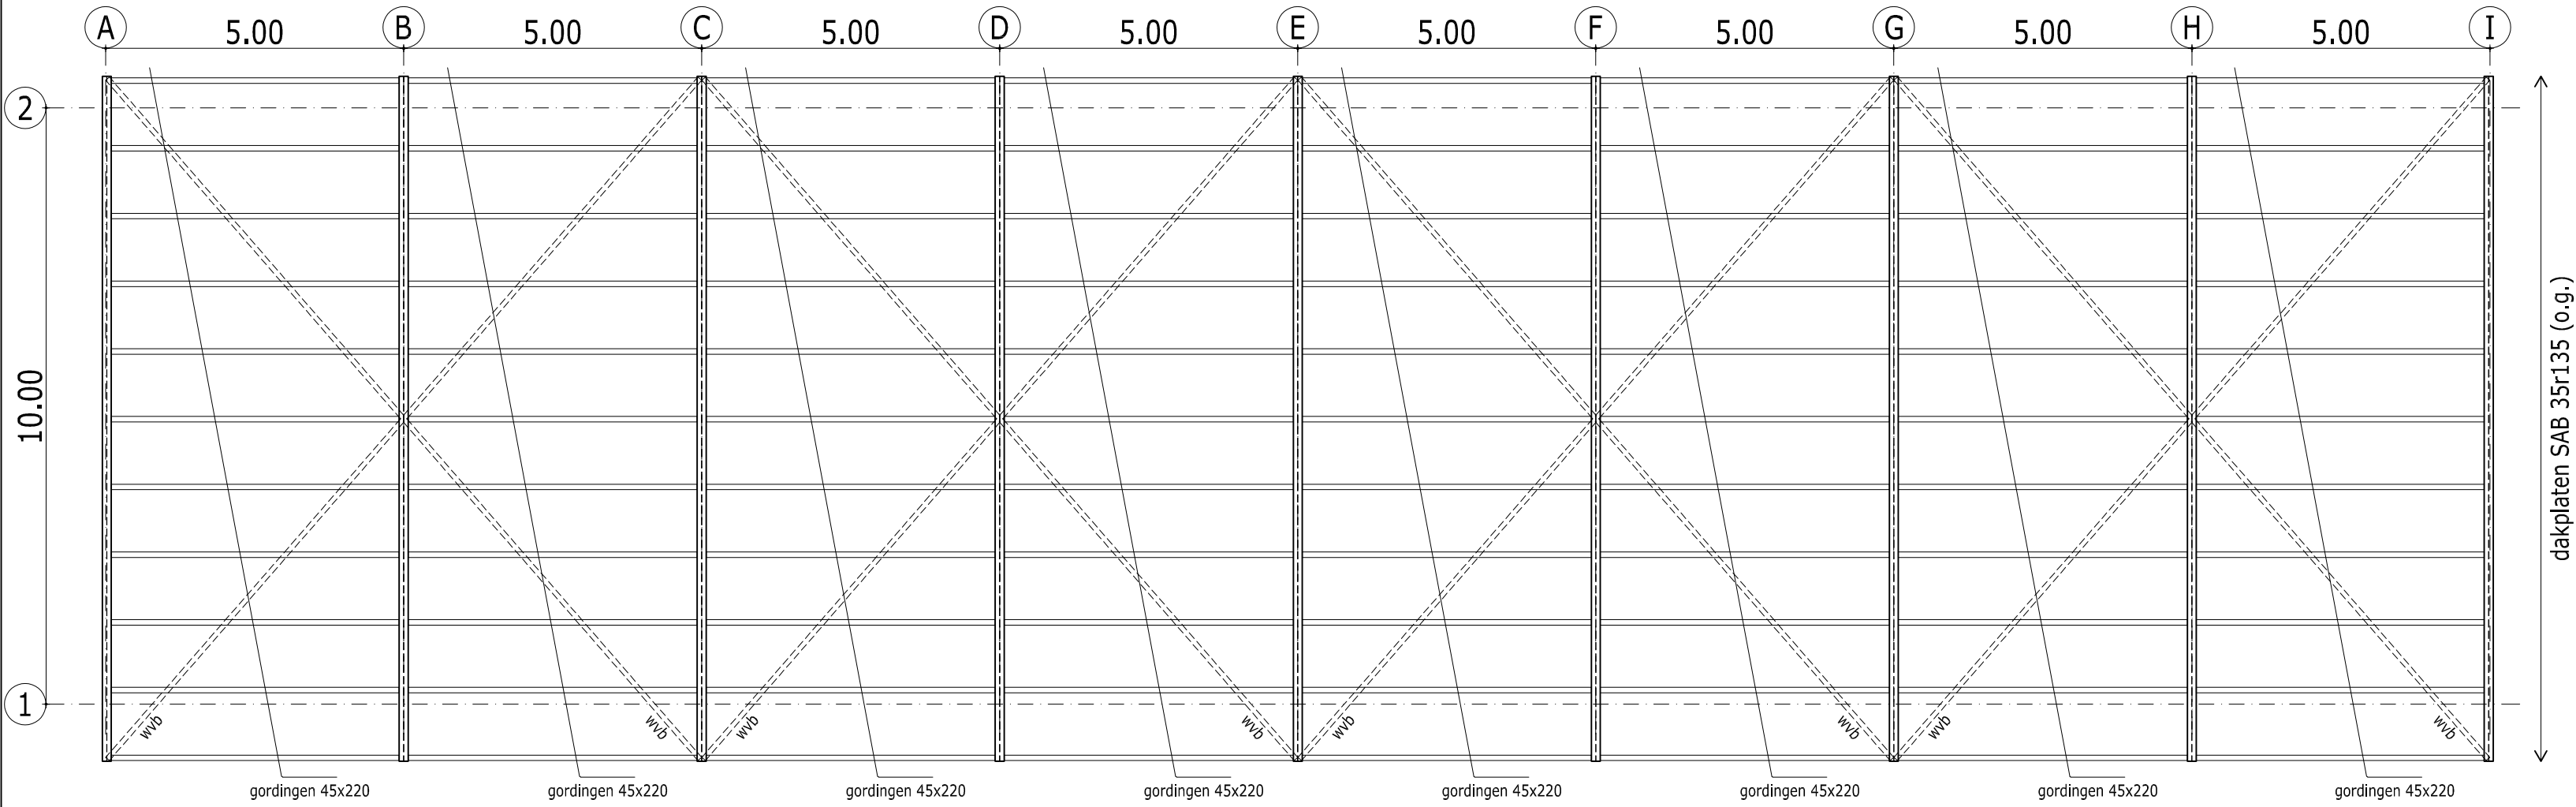

kapplan
gordingen 45x220
windverbanden strip 80x8 mm

Constructie loads	
project:	Loods Assen
fase:	bouwaanvraag
opdrachtgever:	-
locatie:	-
getekend:	22 juni 2021
gewijzigd:	-
gewijzigd:	-
gewijzigd:	-
schaal:	1 : 100
formaat:	A2

GF Houtconstructies B.V.
Vogelshemweg 26
9514 BT Gasselternijveen
Tel: 06-53 69 98 21(GF)
06-25 05 29 88(TM)

