



pelenplan  
pelenplan awegaraan al300  
Inboorniveau: -9,00m NAP  
Palen 20mm in fundingspaak  
Stekken 300mm uit de awegaraan

Pel t.o.v. NAP in het werk bepalen

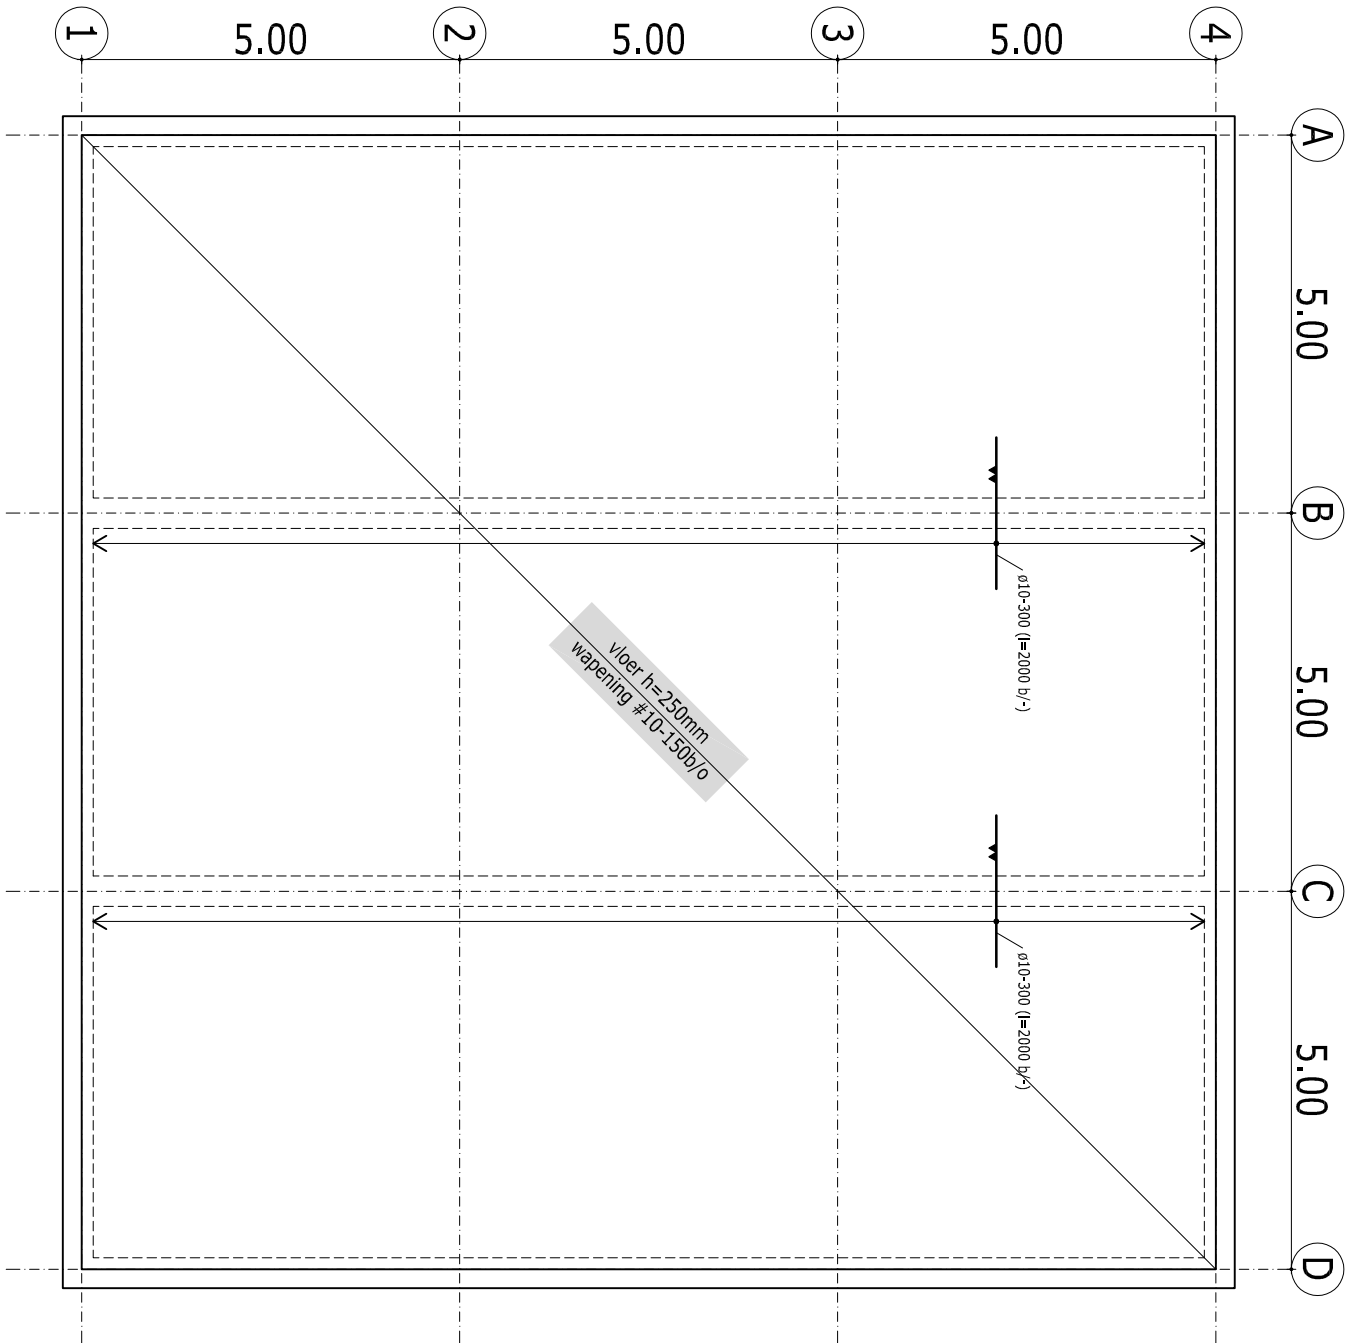


betonvloer  
betonvloer l.h.w. gestort  
h = 250mm C25/30 XC3

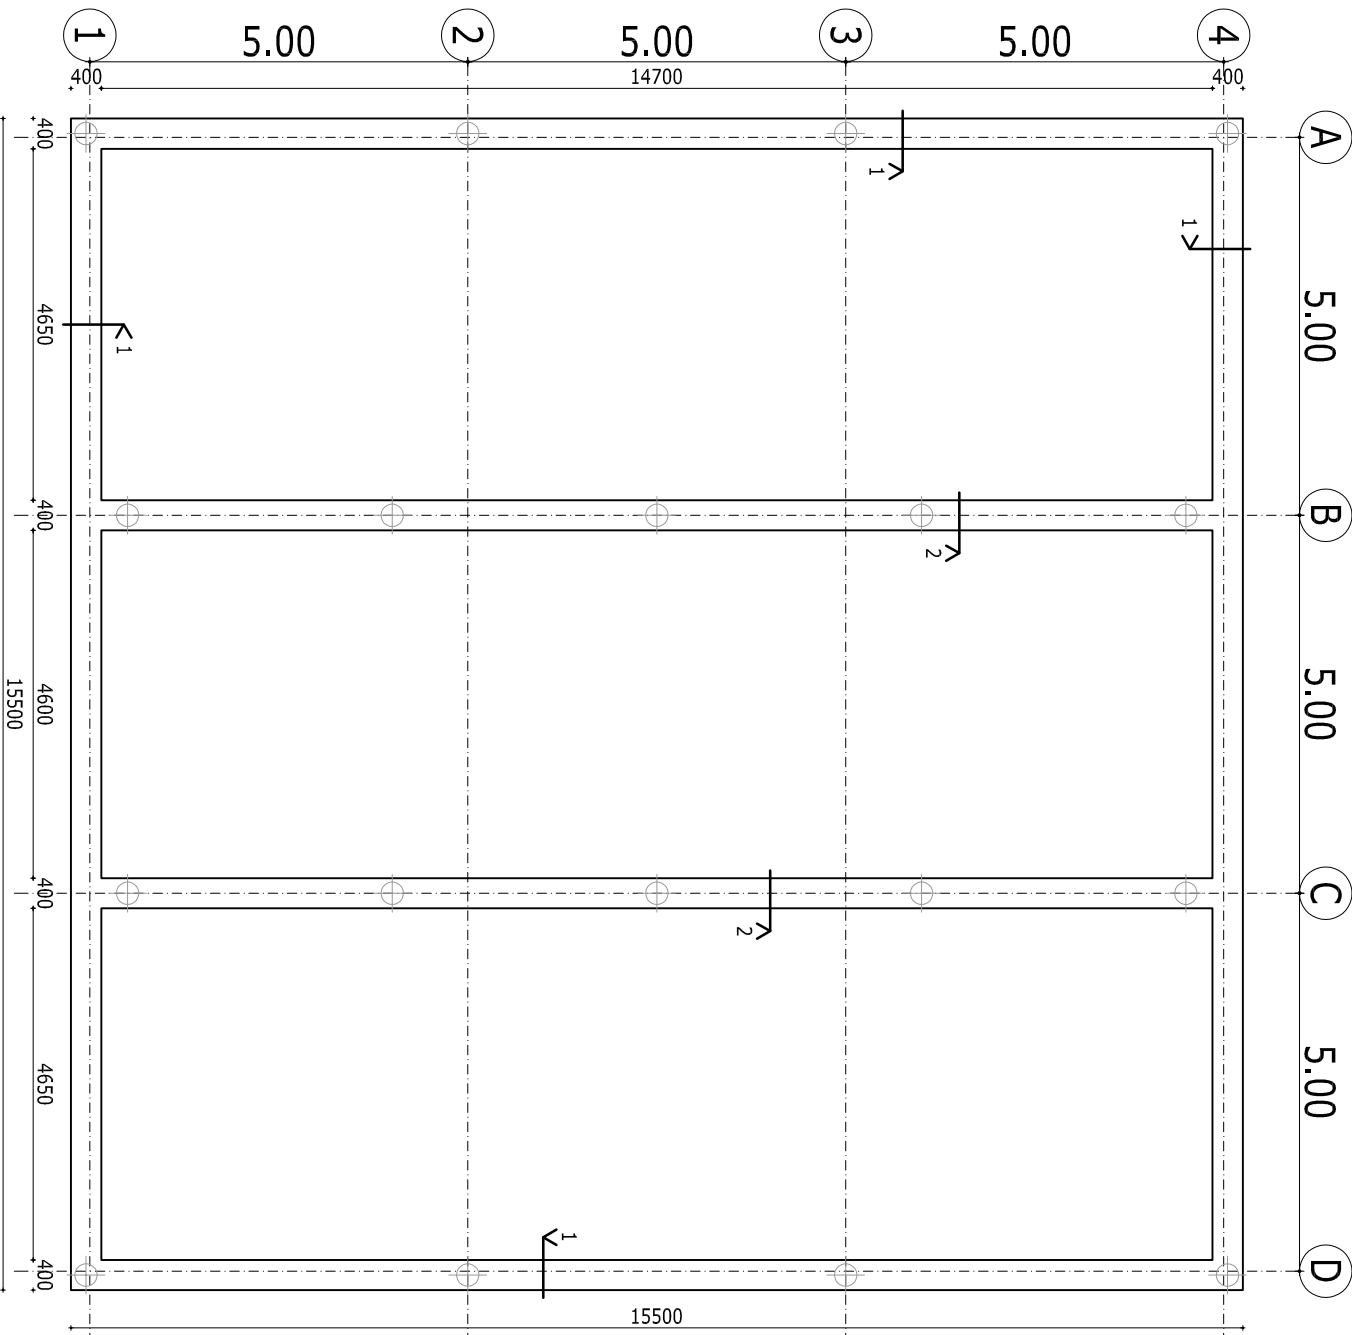


balkenrooster  
balkenrooster: afmeting zie details  
C25/30 XC3


afmeting (h) = bovenafmeting  
afmeting (b) = onderafmeting

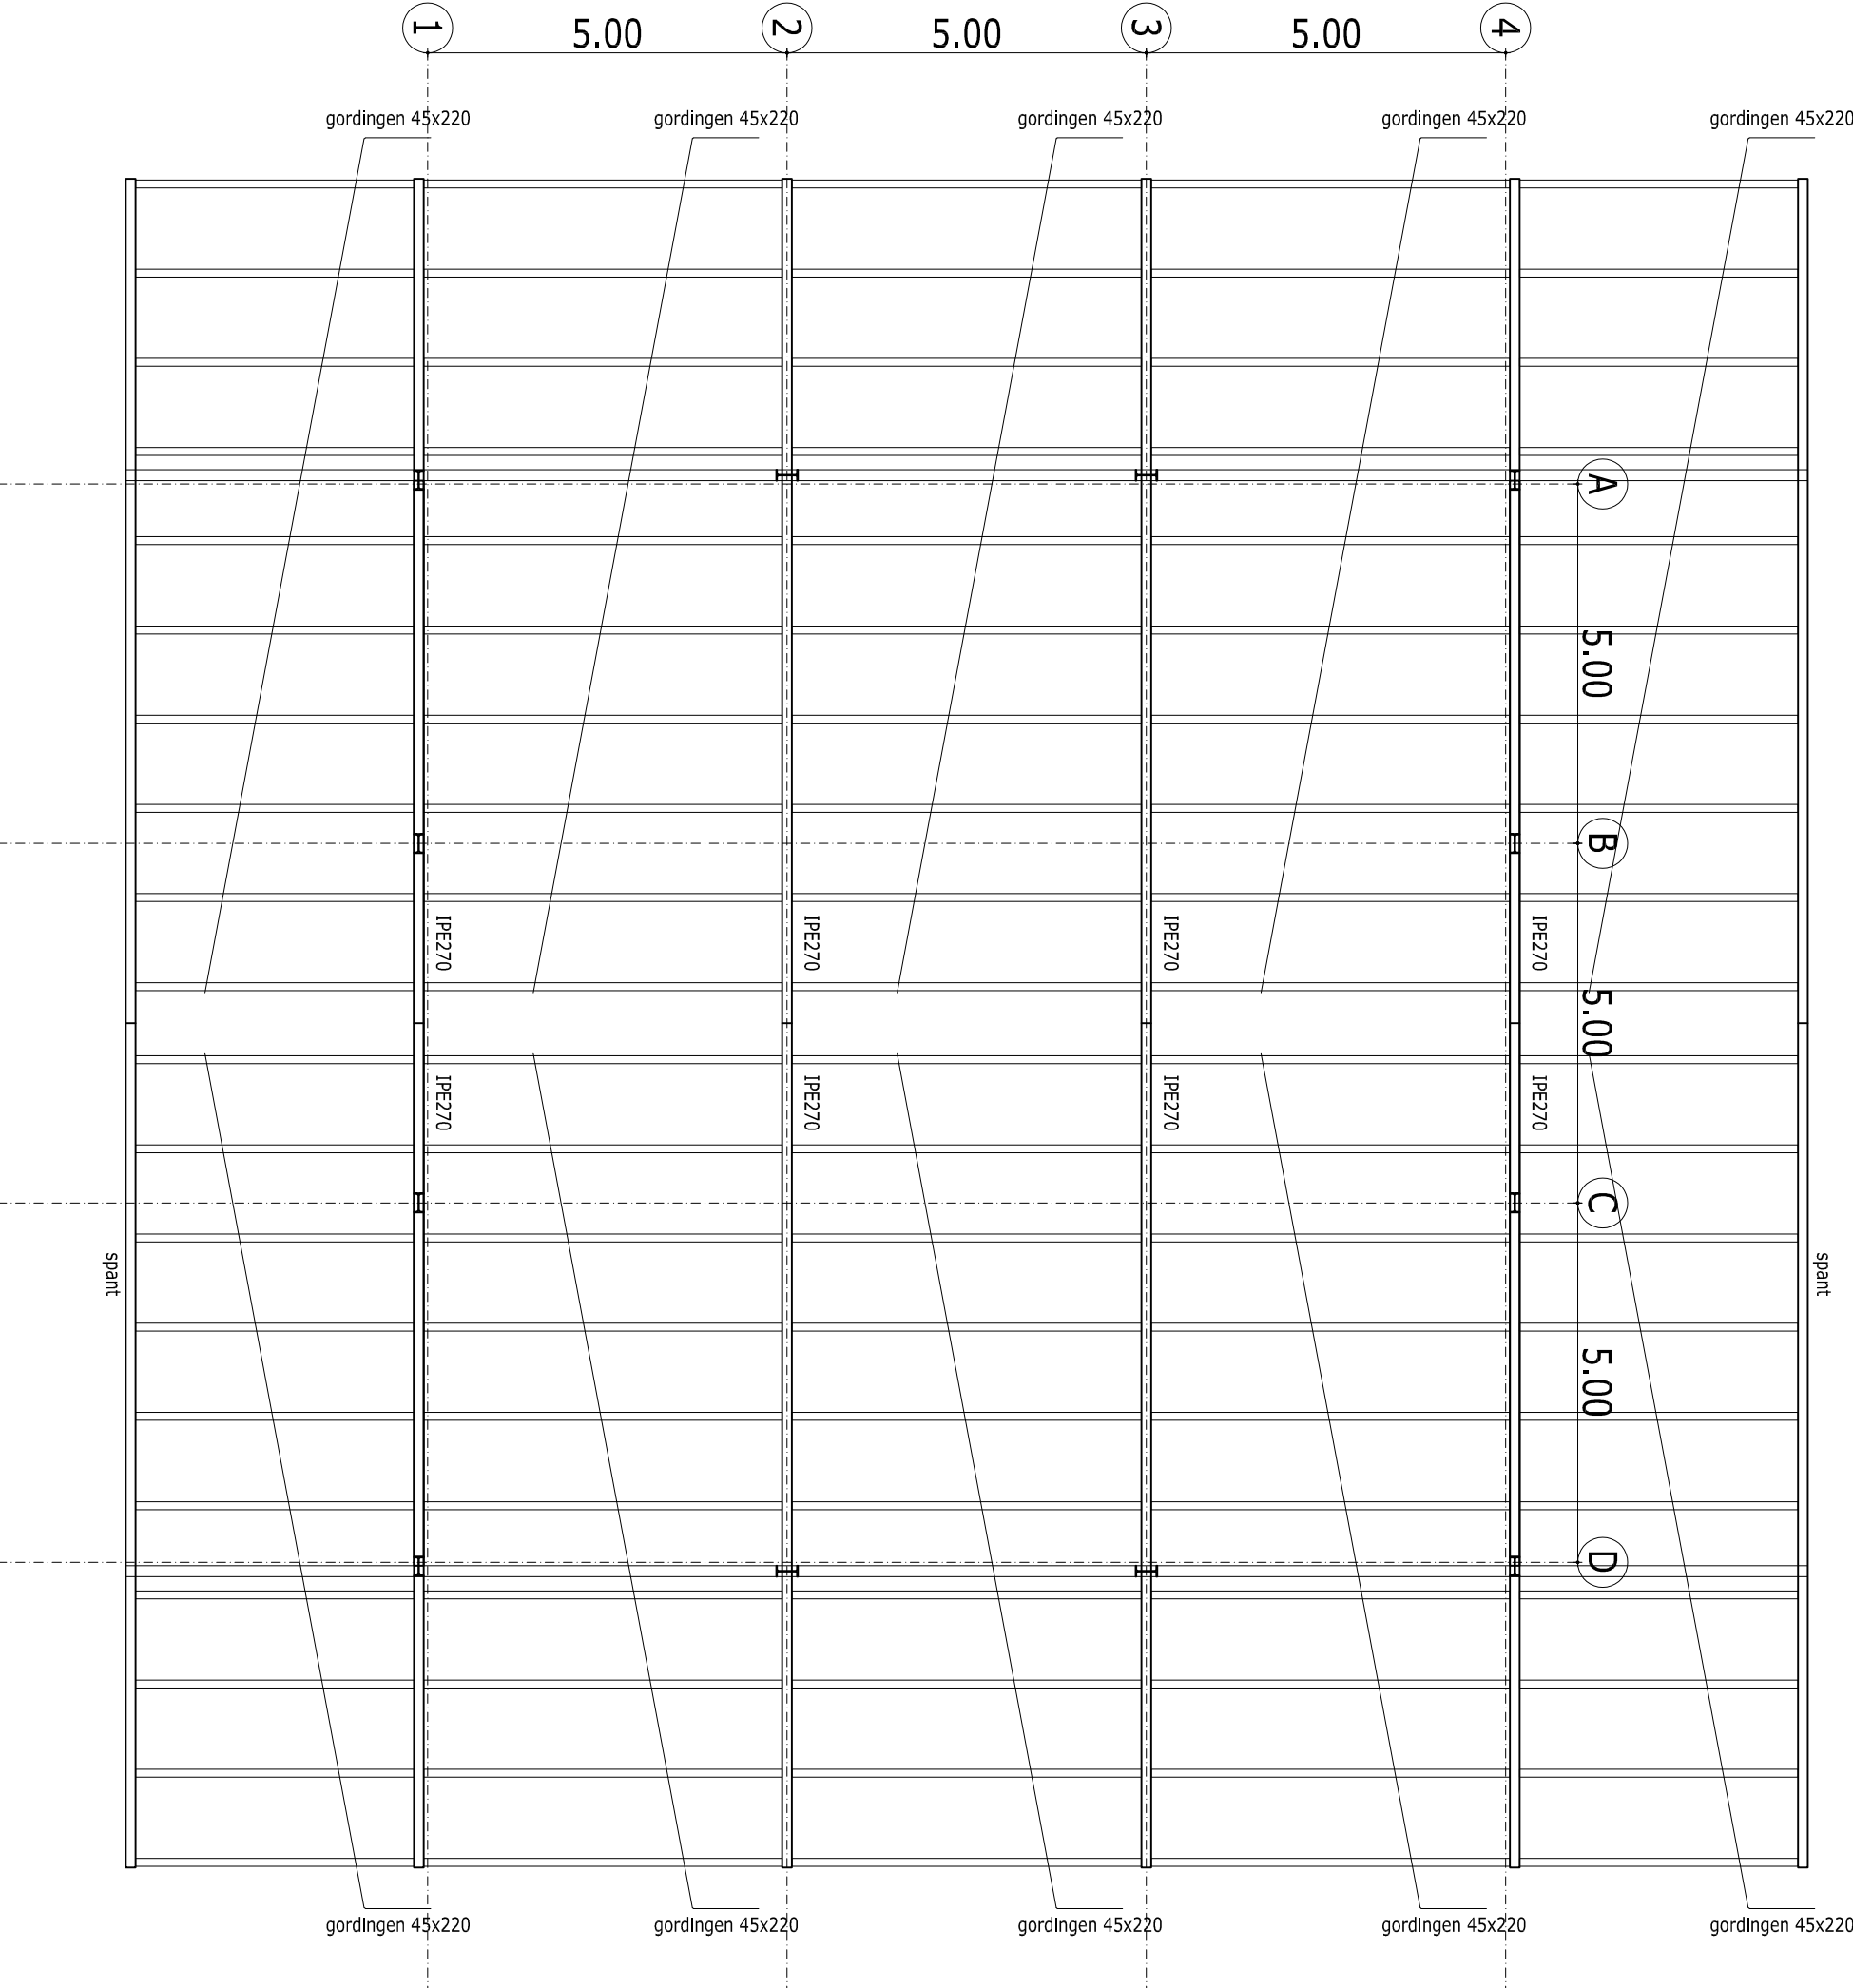

kapplan  
gordingen 45x220

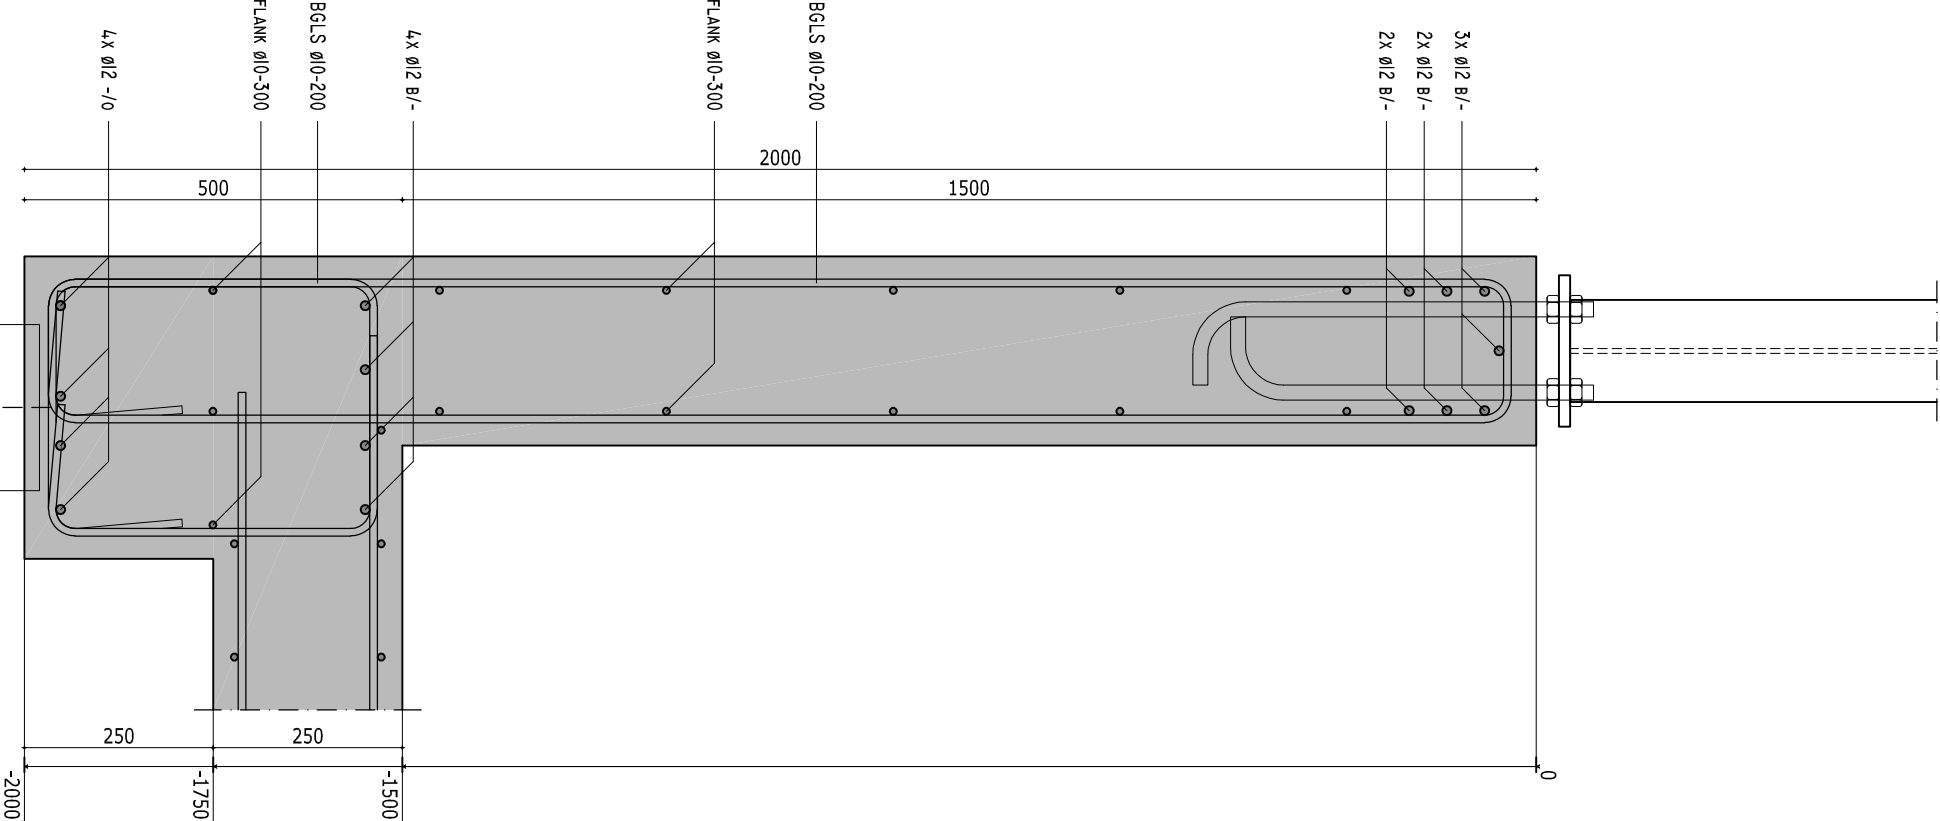


detail 1 (1:10)

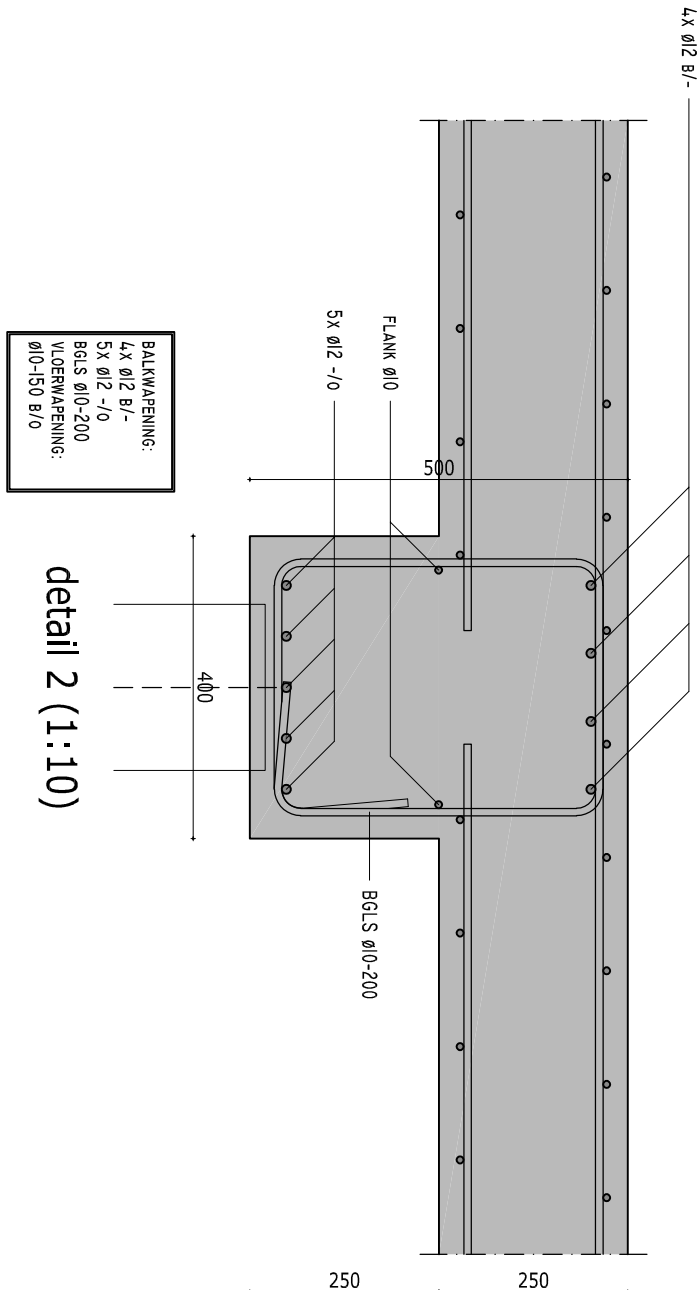

detail 2 (1:10)

Gf Houlinconstructies B.V.  
Togelsheweg 26  
9514 BT Gasselternijveer  
Tel: 06-53 69 98 21(GP)  
06-25 05 29 88(TN)

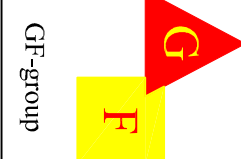

project:	Tonkoplog Assen
locatie:	Bouwenweg
opdrachtgever:	-
ontwerper:	-
gepland:	24 juni 2021
gevestigd:	21 oktober 2021
gewijzigd:	-
schied:	1 : 100
formaat:	A1