
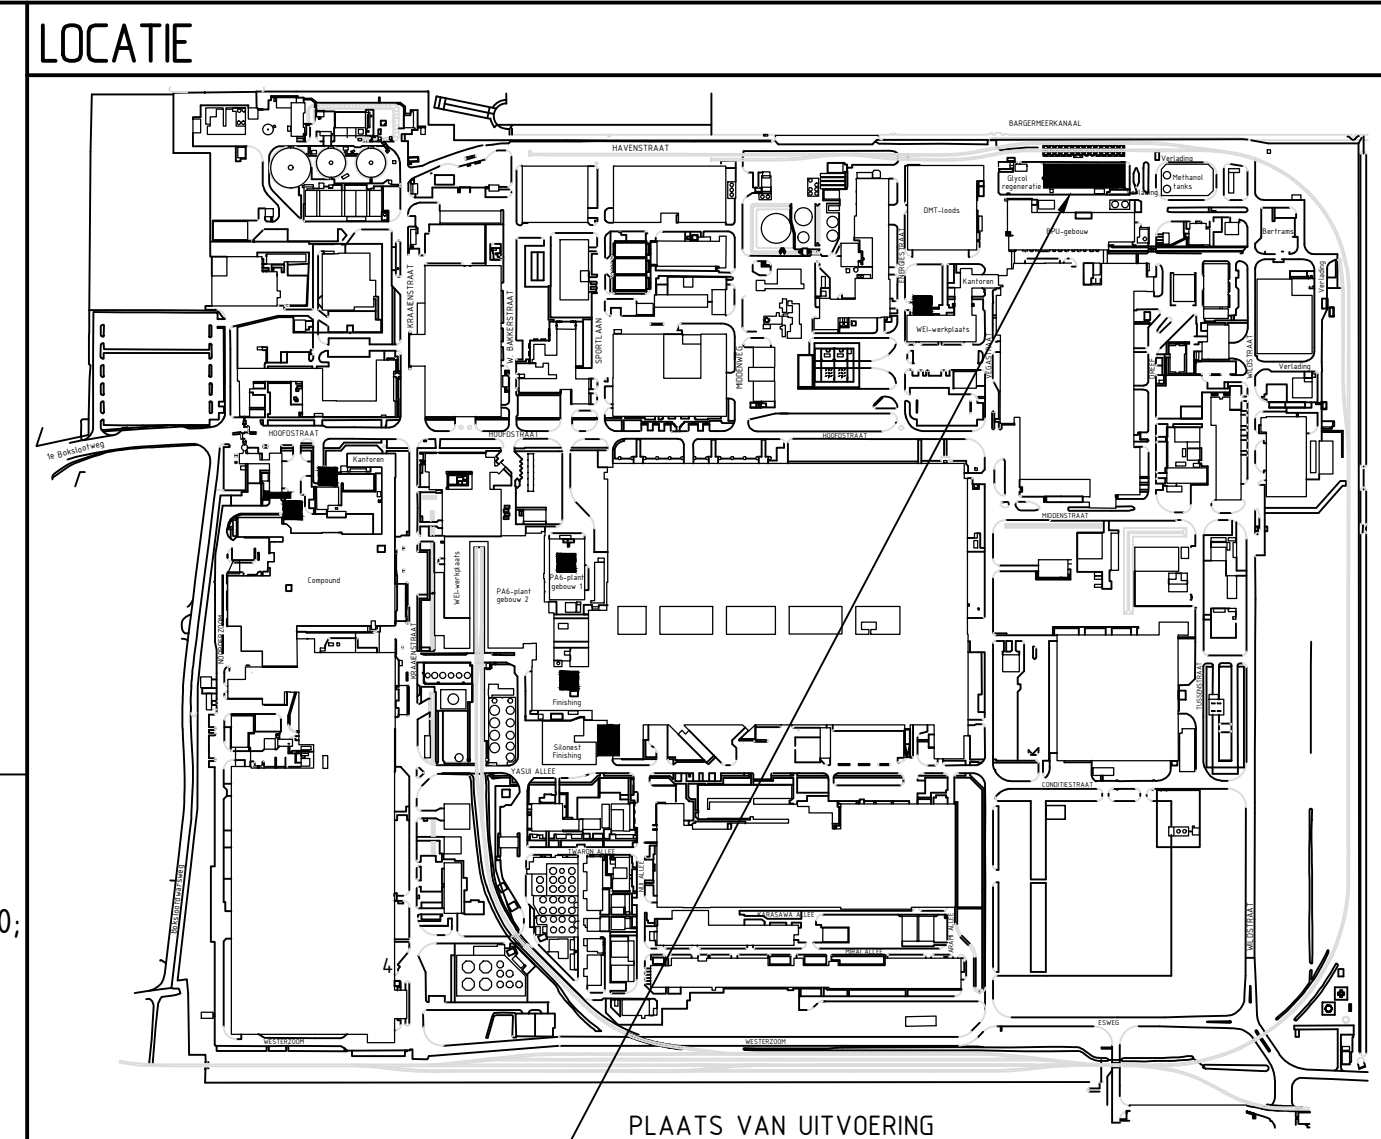



DOORSNEDE A-A NIEUWE TERP TANK AT03
SCALE 1:20

- ## EIGENSCHAPPEN VERDICHT SCHOON ZAND:
- NIET VERLETTERBAAR
 - HOGE WRIJVINGSEIGENSCHAPPEN $\varphi' > 35^\circ$; $c' > 0$;
 - LAGE COMPRESSIEGEGEHOORIGHEID : $\epsilon_0 > 500$
 - LAGE ZOUTGEHALTE $\leq 10\%$ m/m
 - DRAINAGE GEGEHOORIGHEID : $k \approx 10^{-4}$ m/s;
 - WEERSTAND BIEDT TEGEN:
 - INWATERING;
 - OXIDATIE;
 - CHEMISCHE VERANDERINGEN;
 - VERANDERINGEN IN MECHANISCHE EIGENSCHAPPEN;
 - GEMAKKELIJK COMPACTEERBAAR
 - PROCTORDICHTHEID ZAND $\geq 96\%$
- 




ALGEMENE OPMERKINGEN:


- ALLE MATEN IN mm
 - EL. = ELEVATIE
 - CL. = CENTERLIJN
 - BKB. = BOVENKANT BETON
 - UITVOERING CONFORM PGS29
 - UITVOERING CONFORM EEMUA183
-  = REFERENTIEHOOGTE (BKB. BESTAANDE KEERWAND)
 ALLE ELEVATIES TEN OPZICHTE VAN REF. PUNT = EL. = 20.750+

GEHELE BINNENZIJDE VAN DE PUT
VOORZIEN VAN EEN COATING OM DEZE
MINIMAAL VLOEISTOFKEREND
TE MAKEN. DE NIEUWE TANKFUNDATIE
VOOR AT03 UITVOEREN VOLGENS CUR 6

ALLE MATEN IN HET
WERK TE CONTROLEREN

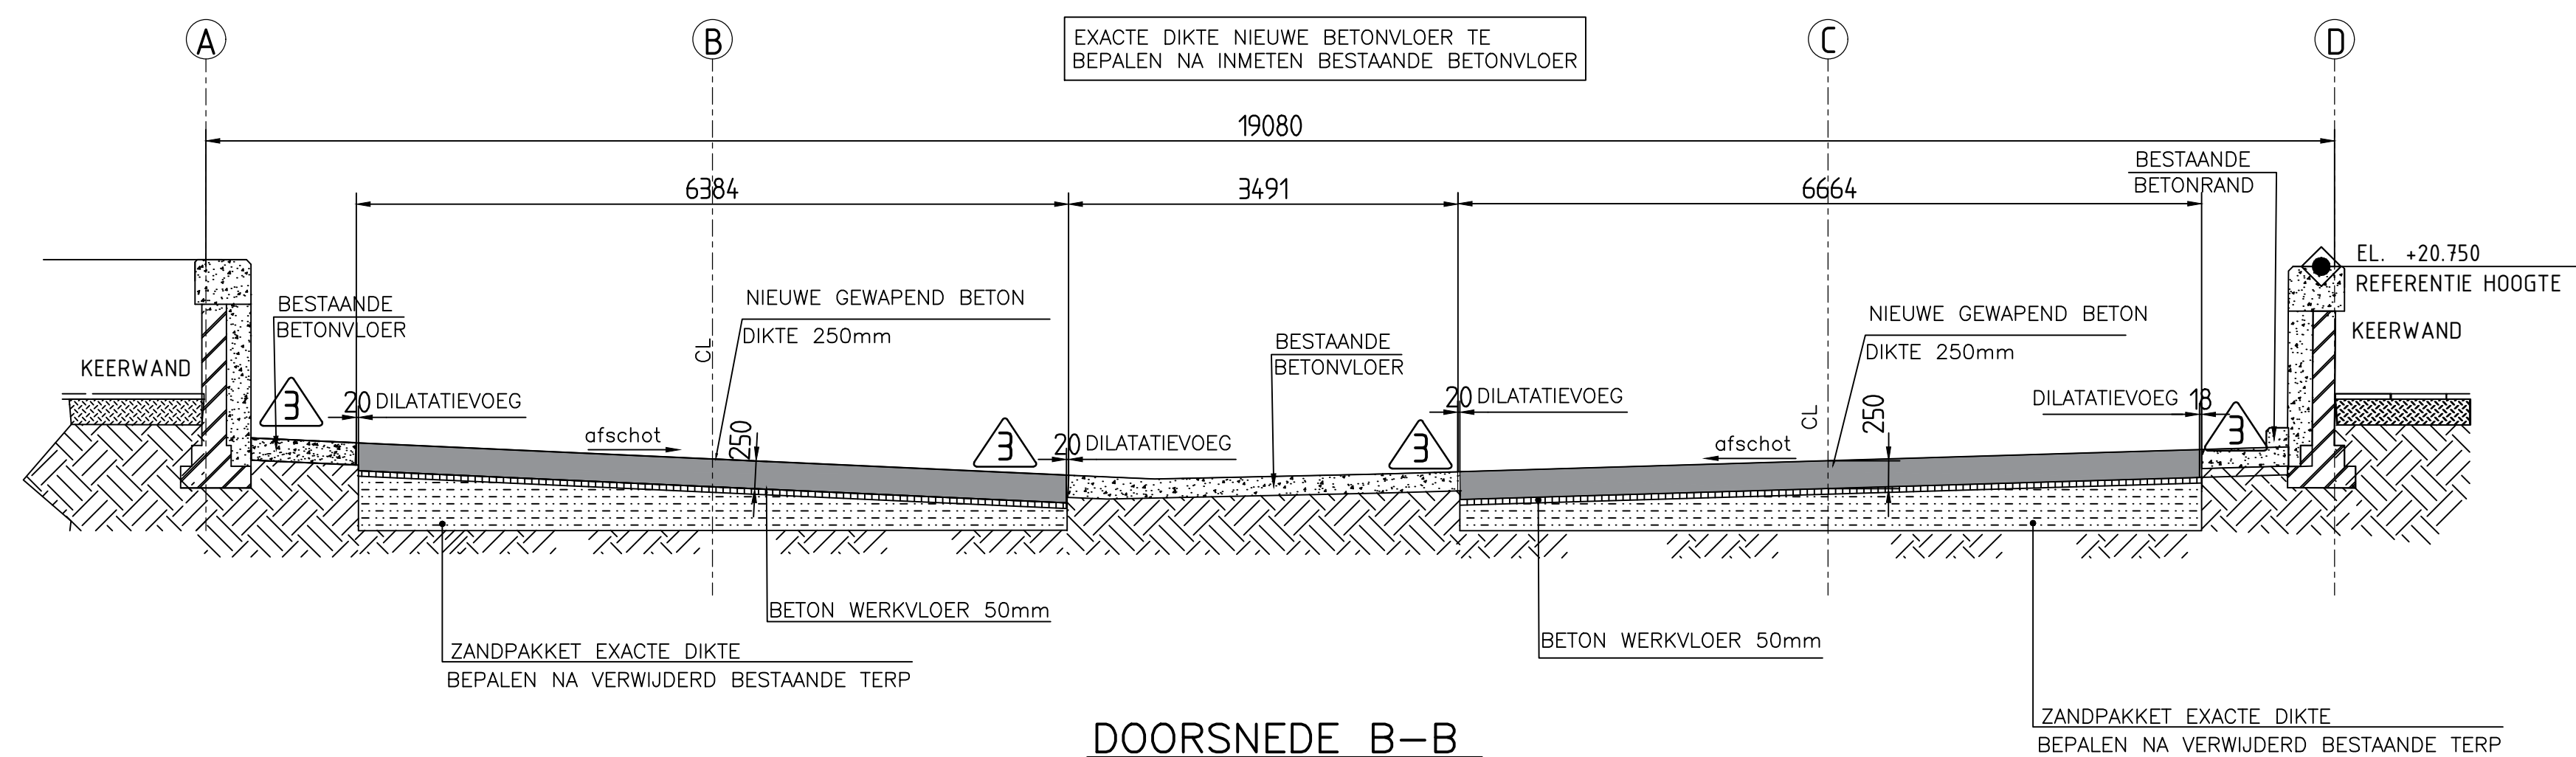

DOORSNEDE B-B
SCALE 1:50

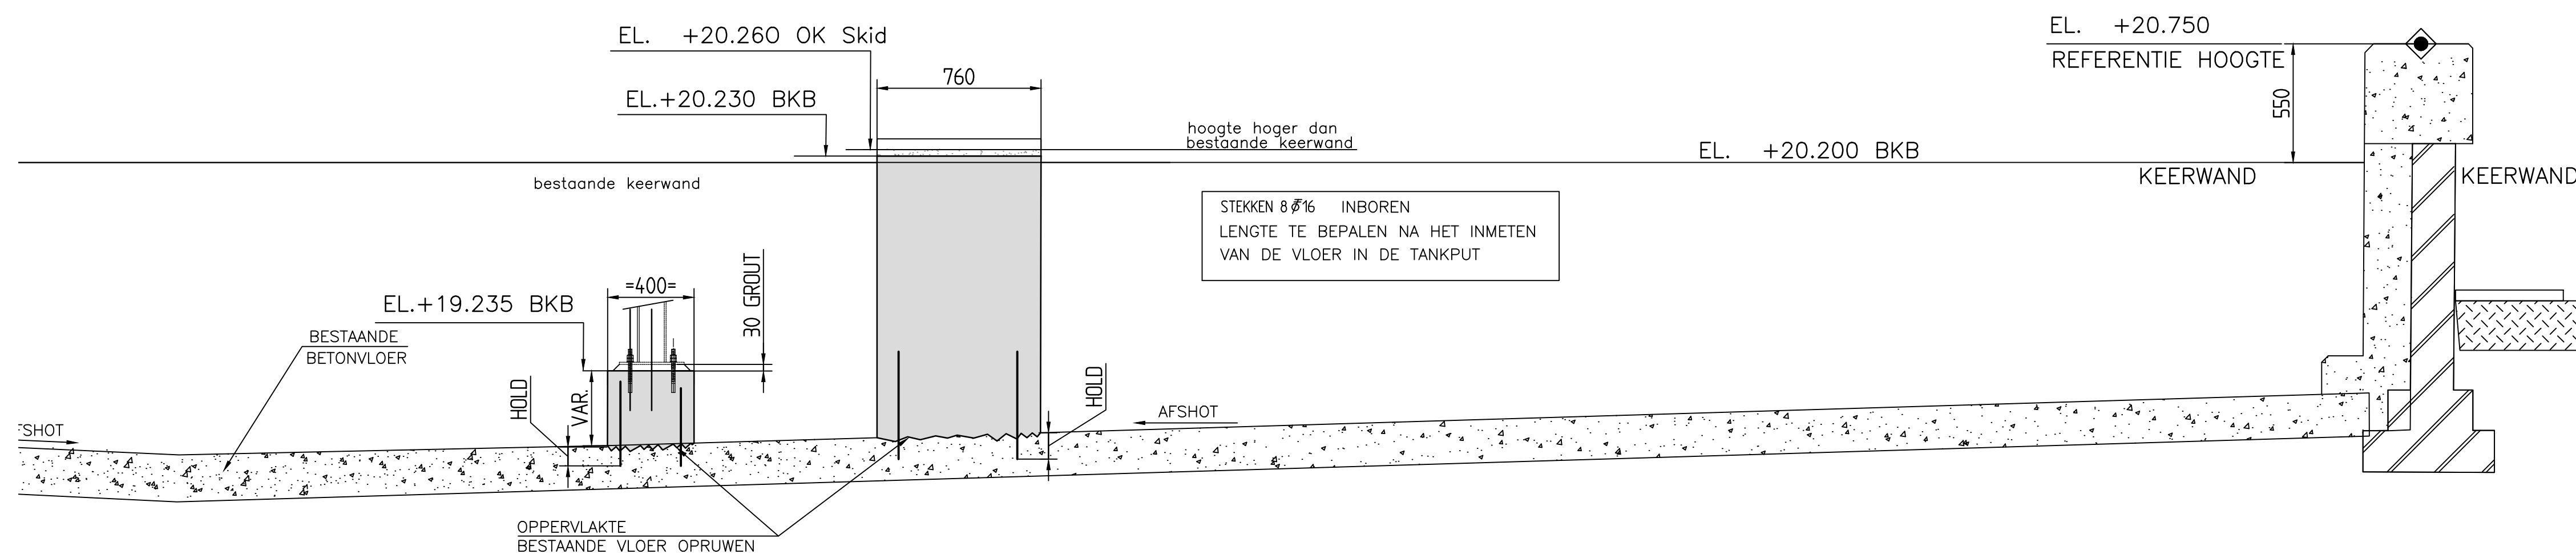

DOORSNEDE C-C FUNDATIE POMP 044-001-AP07
SCALE 1:20

BETONSTEMPEL		ANBOUINGEN HOOFDWAPENING		ALGEMEEN BETON	
			STERKTEKLASSE : C30/37 MELIEKLASSE : XD3,XS3,XX2 GROOTSTE KORRELAFMETING : 315mm KORRELVERDELINGSOEBED : I CEMENTSOORT : CEM II MIN. CEMENTGEHALTE : 320kg/m ³ CEMENTKLASSE : S2 WATER - CEMENTFACTOR : 0,45 STAALSOORT : S800B BIJ ONTKISTEN : >= 35N/mm ²		
	BETONDERKING IN mm. CONTROLEERBAAR : 45 NET CONTROLEERBAAR : 50				
VLOER/WAND : 45 KILOM/POER/BALK : 50					
WERKVLOEREN: Dik 50mm STERKTEKLASSE: C12/15					
3 VOOR COMMENTAAR		22-11-2021			
2 VOOR COMMENTAAR		12-11-2021			
1 VOOR COMMENTAAR		08-10-2021			
0 VOOR COMMENTAAR		03-08-2021			
Rev.	Description	Date	Drawn by	Check by	Appr. by
Title : AT03 REPLACEMENT + RENOVATION TANKPIT		GLYCOL TANKENPARK 14B NIEUWE SITUATIE DOORSNEDEN			
Vicoma Project No.: HV14626		Client: DSM_Engineering_Materials		Site/Unit: EMMEN	
				Scale: 1:50 / 1:20	
		Document Number: HV14626-D-C003		Revision: 3	
		Sheet: 1		Of: 1	