



DOORSNEDE A-A NIEUWE TERP TANK AT03 WAPENING BETON VLOER
SCALE 1:20

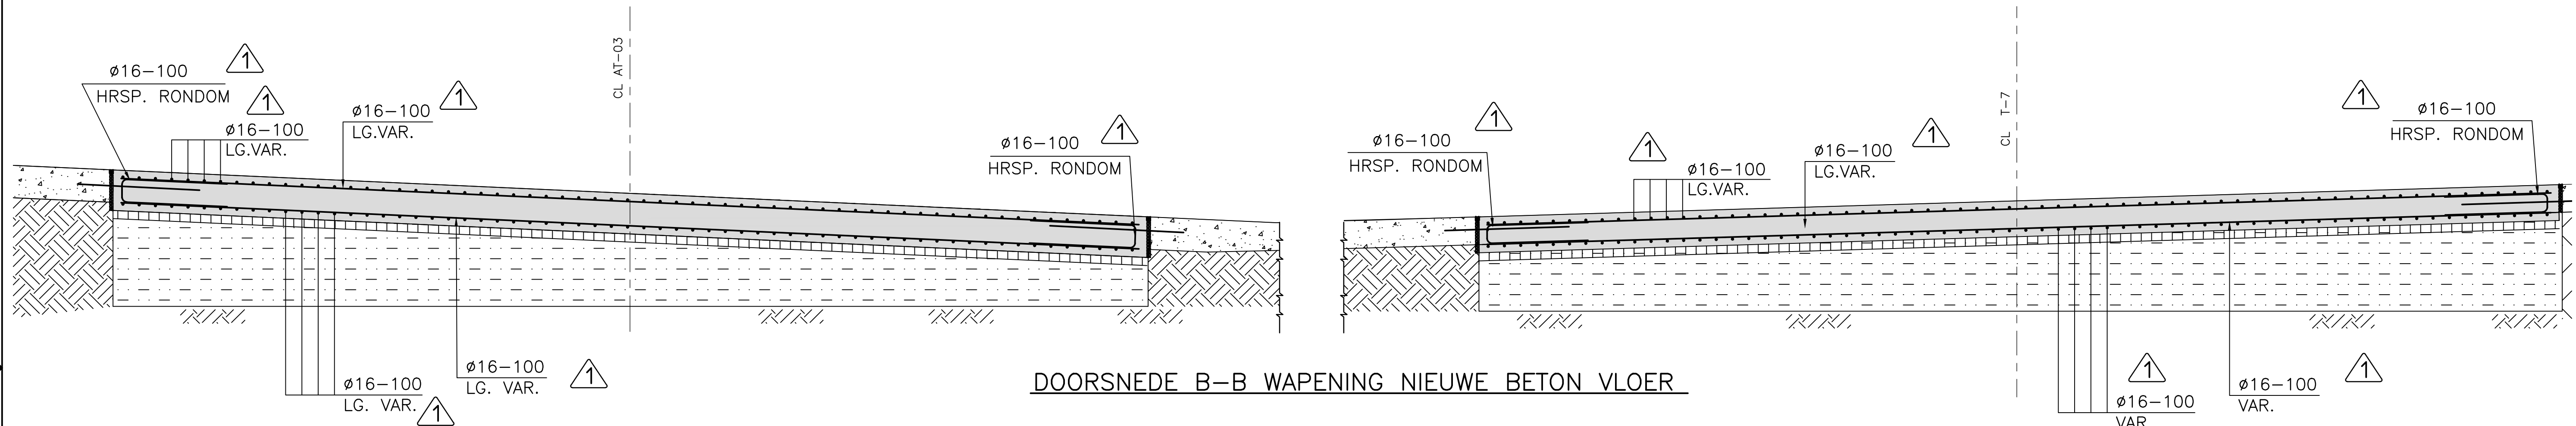

DOORSNEDE B-B WAPENING NIEUWE BETON VLOER

SCALE 1:20

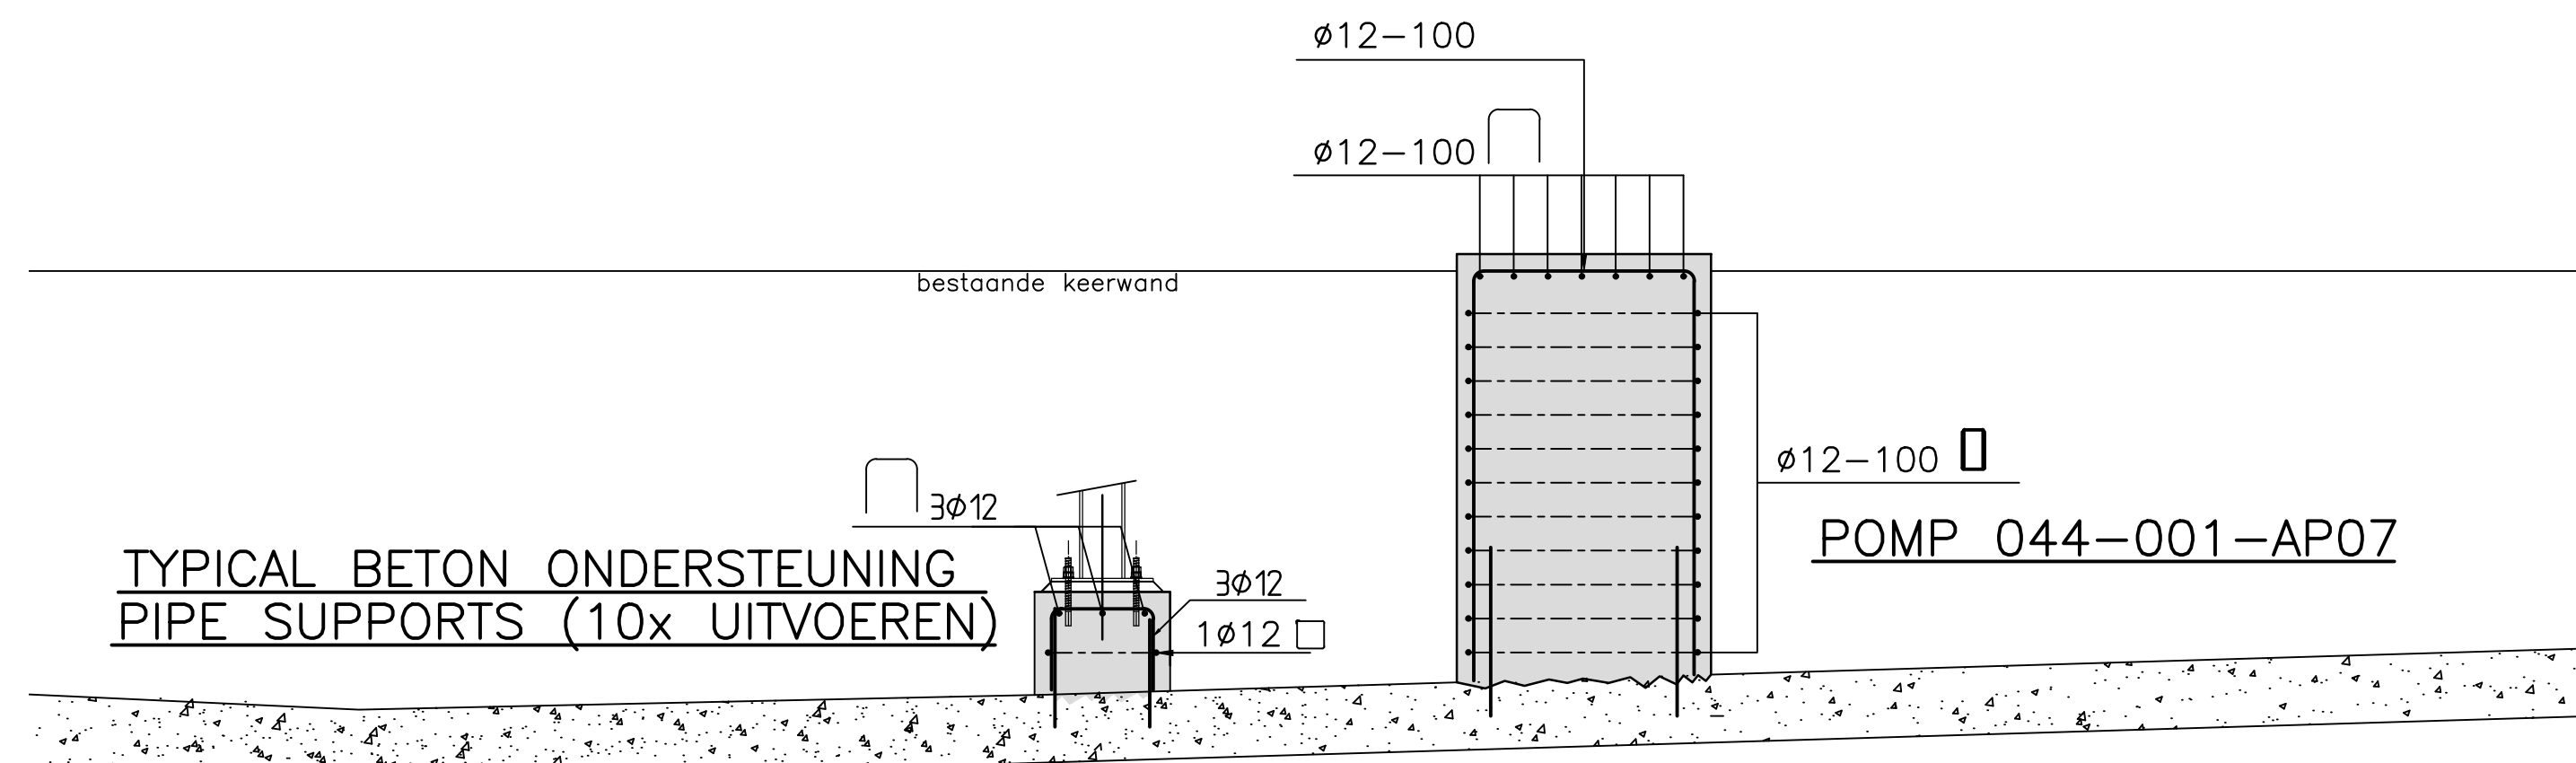

DOORSNEDE C-C
WAPENING
SCALE 1:20

ALGEMENE OPMERKINGEN:

- CL. = CENTERLIJN
- UITVOERING CONFORM PGS29
- UITVOERING CONFORM EEMUA183
- HRSP. = HAARSPELD
- LG. = LENGTE
- VAR. = VARIABELE

BIJBEHORENDE TEKENINGEN/DOCUMENTEN:

HV14626-D-C001	BEST. SITU. GLYCOLTANKENPARK 14B SLOOP TEKENING. PLAN EN DOORSNEDEN
HV14626-D-C002	GLYCOLTANKENPARK 14B NIEUWE SITUATIE STEKKEN PLAN NIEUWE SITUATIE
HV14626-D-C003	GLYCOLTANKENPARK 14B DOORSNEDEN NIEUWE SITUATIE
HV14626-D-C004	GLYCOLTANKENPARK 14B PLAN WAPENING
HV14626-D-C005	GLYCOLTANKENPARK 14B DOORSNEDEN WAPENING
HV14626-D-C006	GLYCOLTANKENPARK 14B KEERWANDEN VOOR NIEUWE TERP TANK AT03
HV14626-D-C007	GLYCOLTANKENPARK 14B PLAN ANKERS NIEUWE BETON OPSTORTINGEN
HV14626-D-C008	GLYCOLTANKENPARK 14B STALEN PIJPEN SUPPORTS
HV14626-C-C001	WEIGHT CALCULATION COMPARISON FOUNDATION FOR TANK AT03-AT09
HV14626-B-C001	BASIS OF DESIGN RENOVATION TANK PIT 14

BETONSTEMPEL

AANDUIDING VLOER EN WANDWAPENING		OMBUIGINGEN HOOFDWAPENING		ALGEMEEN BETON	
CONSTR. Dikte				STERKTEKLASSE	: C30/37
				MIXELKLASSE	: XD3/XS3/XA2
				GRROOTSTE KORRELAFMETING	: 315mm
				KORRELVERDELINGSGBED	: AB
				CEMENTSOORT	: CEM II
				MIN. CEMENTGEHALTE	: 340kg/m³
				CONSISTENTIEKLASSE	: S2
				WATER - CEMENTFACTOR	: 0.45
				STAALSOORT	: B500B
				BU ONTKOSTEN	: > 350/mm²
BETONDEKING IN mm.		NET CONTROLEERBAAR			
VLOER/WAND		50			
KOLM/POER/BALK		55			
WERKVLOEREN: Dik 50mm					

STORTRICHTING	STORTRICHTING	STORTRICHTING

STAAFDIAMETER		VERANKERINGSLENGTE IN mm.		STAAFDIAMETER		LASLENGTE IN mm.	
Øk	GOEDE AANHECHTING	SLECHTE AANHECHTING	Øk	GOEDE AANHECHTING	SLECHTE AANHECHTING	Øk	GOEDE AANHECHTING
Ø8	290	310	Ø8	310	430	Ø8	310
Ø10	260	360	Ø10	380	540	Ø10	380
Ø12	310	430	Ø12	460	650	Ø12	460
Ø16	580	820	Ø16	870	1230	Ø16	870
Ø20	720	1020	Ø20	1080	1550	Ø20	1080
Ø25	900	1280	Ø25	1350	1920	Ø25	1350
Ø32	1160	1640	Ø32	1730	2460	Ø32	1730
Ø40	1560	2230	Ø40	2340	3350	Ø40	2340

2 GEGRUNDEDE STAVEN : 14 x LASLENGTE
3 GEGRUNDEDE STAVEN : 17 x LASLENGTE

1	VOOR COMMENTAAR	12-11-2021			
0	VOOR COMMENTAAR	08-10-2021			
Rev.	Description	Date	Drawn by	Check by	Appr. by

Title : AT03 REPLACEMENT + RENOVATION TANKPIT
GLYCOLTANKENPARK 14B
WAPENINGEN DOORSNEDEN

Vicoma Project No.:	Client:	Client Order No.:	Site/Unit:	Scale:	A1
HV14626	DSM_Engineering_Materials		EMMEN	1:20	
Document Number:			Revision:		
HV14626-D-C005			1		
Sheet: 1			Of: 1		

vicoma
Consultancy & Engineering