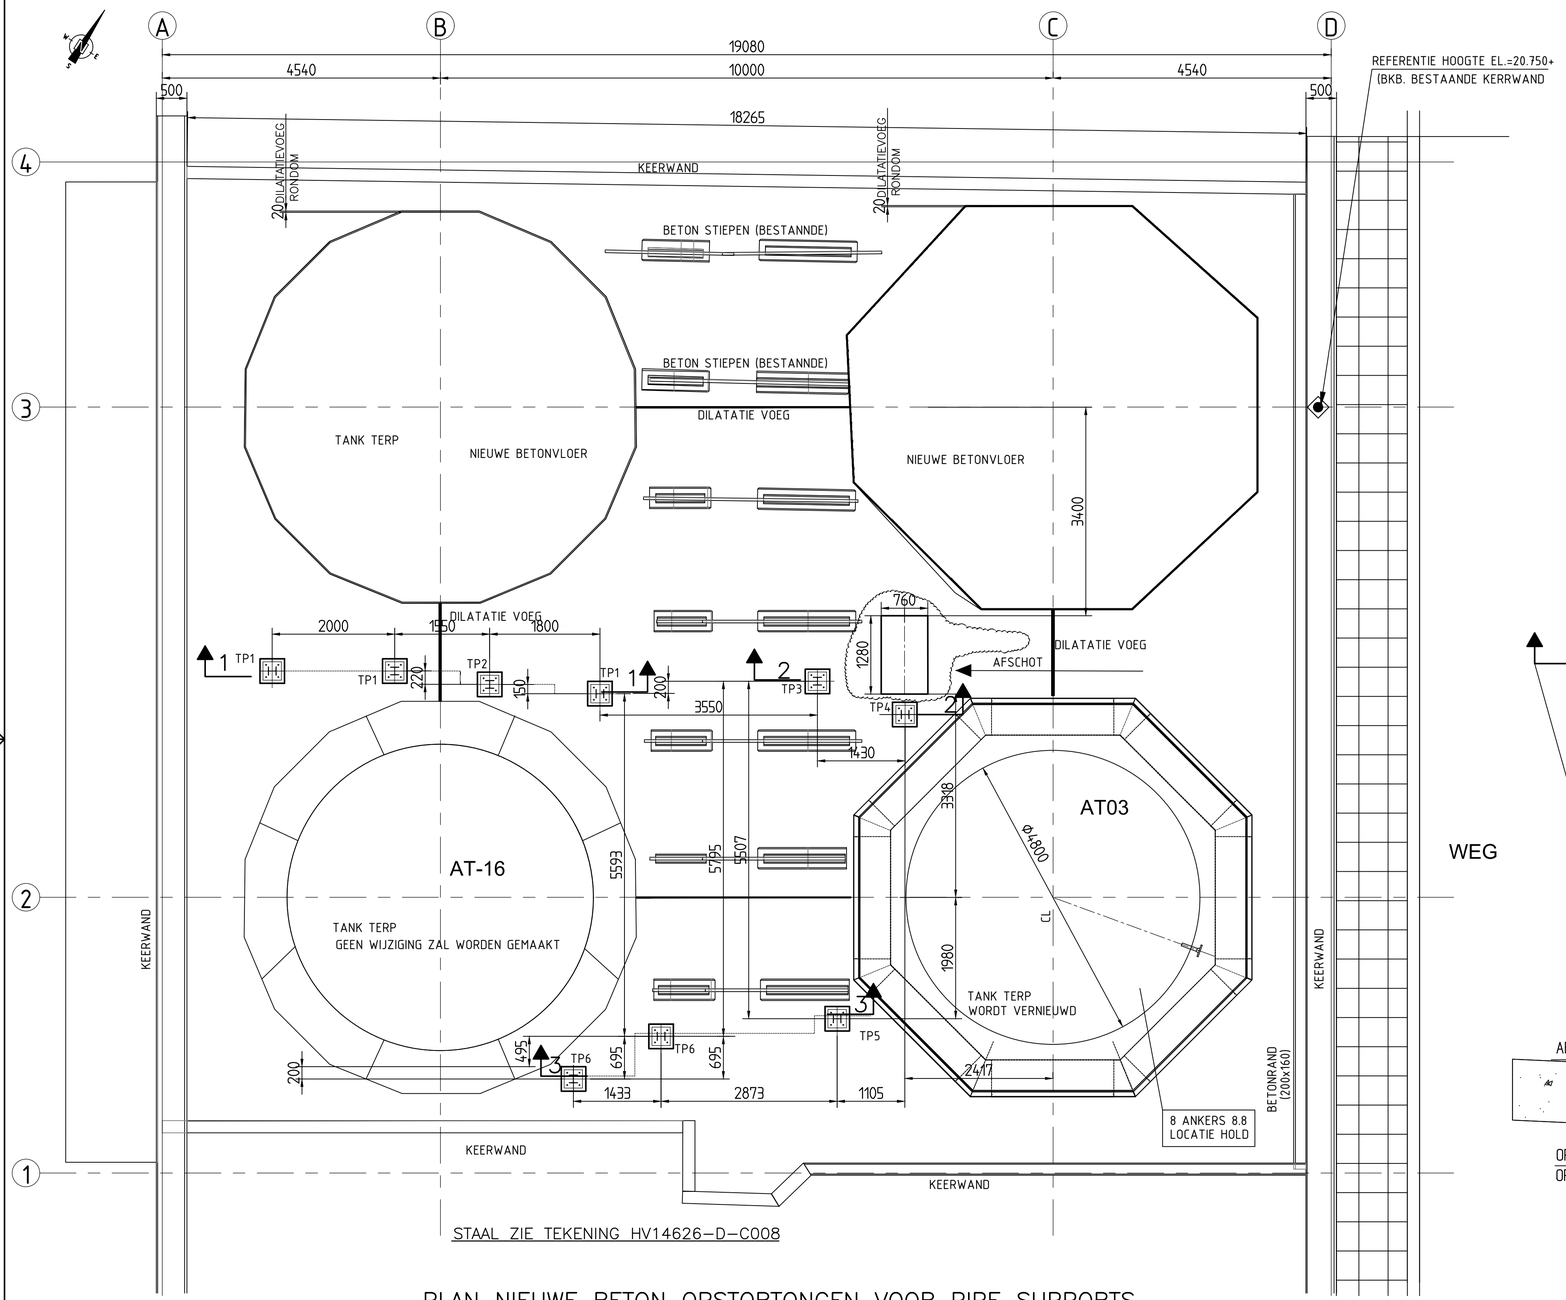

STAAL ZIE TEKENING HV14626-D-C008

PLAN NIEUWE BETON OPSTORTONGEN VOOR PIPE SUPPORTS

SCHAAL 1:50

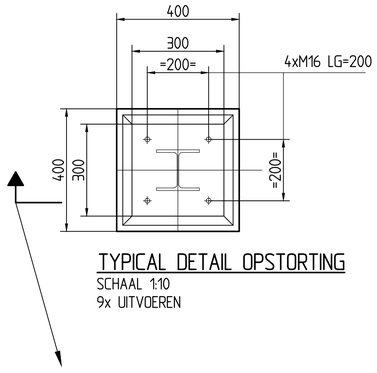

TYPICAL DETAIL OPSTORTING

SCHAAL 1:10

9x UITVOEREN

WEG

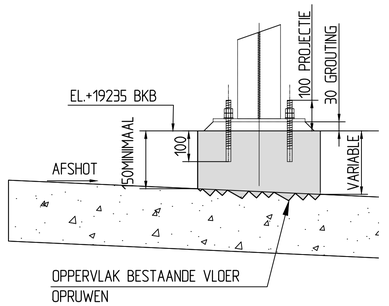

LOCATIE

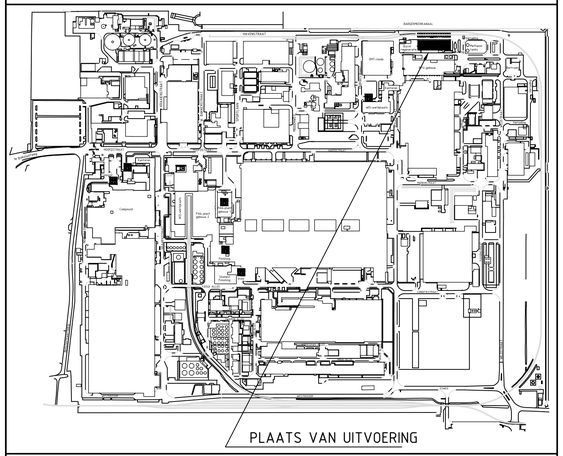

ALGEMENE OPMERKINGEN:

- ALLE MATEN IN mm
- EL. = ELEVATIE
- CL. = CENTERLIJN
- BKB. = BOVENKANT BETON (1)
- UITVOERING CONFORM PGS29
- UITVOERING CONFORM EEMUA183

◈ = REFERENTIEHOOGTE (BKB. BESTAANDE KEERWAND)
ALLE ELEVATIES TEN OPZICHTE VAN REF. PUNT = EL.= 20.750+

GEHELE BINNENZIJDE VAN DE PUT VOORZIEN VAN EEN COATING OM DEZE MINIMAAL VLOEISTOFKEREND TE MAKEN. DE NIEUWE TANKFUNDATIE VOOR AT03 UITVOEREN VOLGENS CUR 65

ALLE MATEN IN HET WERK TE CONTROLEREN

BIJBEHORENDE TEKENINGEN/DOCUMENTEN:

HV14626-D-C001	BEST. SITU. GLYCOLTANKENPARK 14B SLOOP TEKENING. PLAN EN DOORSNEDEN
HV14626-D-C002	GLYCOLTANKENPARK 14B NIEUWE SITUATIE STEKKEN PLAN NIEUWE SITUATIE
HV14626-D-C003	GLYCOLTANKENPARK 14B DOORSNEDEN NIEUWE SITUATIE
HV14626-D-C004	GLYCOLTANKENPARK 14B PLAN WAPENING
HV14626-D-C005	GLYCOLTANKENPARK 14B DOORSNEDEN WAPENING
HV14626-D-C006	GLYCOLTANKENPARK 14B KEERWANDEN VOOR NIEUWE TERP TANK AT03
HV14626-D-C007	GLYCOLTANKENPARK 14B PLAN ANKERS NIEUWE BETON OPSTORTINGEN
HV14626-D-C008	GLYCOLTANKENPARK 14B STALEN PIJPEN SUPPORTS
HV14626-C-C001	WEIGHT CALCULATION COMPARISON FOUNDATION FOR TANK AT03-AT09
HV14626-B-C001	BASIS OF DESIGN RENOVATION TANK PIT 14 (1)

BETONSTEMPEL

AANDUIDING VLOER EN WANDWAPENING

OMBUIGINGEN HOOFDWAPENING

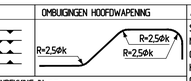

BETONDEKKING IN mm.

	CONTROLEERBAAR	NIET CONTROLEERBAAR
VLOER/WAND	45	50
KOLOM/PIJLER/BALK	50	55

WERKVLOEREN: Ok 50mm
STERKTEKLASSE: C12/15

ALGEMEEN BETON	
STERKTEKLASSE	: C30/37
MILIEUKLASSE	: XD3,XS3,XA2
GROOTSTE KORRELAFMETING	: 31,5mm
KORRELVERDELINGSGEBIED	: I
CEMENTSOORT	: CEM III
MIN. CEMENTGEHALTE	: 320kg/m³
CONSISTENTIEKLASSE	: S2
WATER - CEMENTFACTOR	: 0,45
STAALSOORT	: B500B
BU ONTKISTEN	: >= 35N/mm²

(1)

Rev.	Description	Date	Drawn by	Check by	Appr. by
1	VOOR COMMENTAAR	12-11-2021			
0	VOOR COMMENTAAR	08-10-2021			

Title : AT03 REPLACEMENT + RENOVATION TANKPIT

GLYCOLTANKENPARK 14B

PLAN ANKERS NIEUWE BETON OPSTORTINGEN

Vicoma Project No.:	Client:	Client Order No.:	Site/Unit:	Scale:	
HV14626	DSM_Engineering_Materials		EMMEN	1:50/1:10	A1

vicoma Consultancy&Engineering
Middenbaan Noord 210
Hoogvliet, 3191 EL, The Netherlands
Telephone : +31 (0)10 416 00 11
Website : www.Vicoma.nl

Document Number: HV14626-D-C007 | Revision: 1

Sheet: 1 Of: 1

HV14626-D-C007_REV1.DWG