


GEBRUIKSFUNCTIE: WOONFUNCTIE MET ZORG
TYPE: EISEN VOOR NIEUWBOUW WORDEN AANGEHOUDEN

2.10	2.83	Omvang Brandcompartment - Een brandcompartment heeft een gebruiksoppervlakte die niet groter is dan 1000m ² . - Een brandcompartment strekt zich uit over meer dan één perceel; Technische ruimte: • De totale nominale belasting van de verbrandingstoestellen is lager dan 130kw en kleiner dan 50m ³ . De ruimte wordt niet uitgevoerd als stookruimte.	
2.10	2.82	Ligging 1 - Een besloten bouwwerk ligt in een brandcompartment; - Een extra beschermde vluchtroute voert niet door een brandcompartment.	
2.11	2.92	Ligging 2 - Een brandcompartment is ingedeeld in één of meer subbrandcompartmenten of verkeersruimten waardoor de beschermde vluchtroute voert; - Een beschermde vluchtroute ligt niet in een subbrandcompartment;	
2.11	2.93	Omvang Beschermd Subbrandcompartment Voor zorg met een gebruiksoppervlak groter dan 500m ² ; - Elke wooneenheid (kamer) zijn een apart beschermd subbrandcompartment; - Een beschermd subbrandcompartment heeft een gebruiksoppervlakte van ten hoogste 100m ² . Een gezamenlijke woonkamer vormt een afzonderlijk beschermde subbrandcompartment met een gebruiksoppervlakte van ten hoogste 500m ² .	
2.11	2.94a	Weerstand tegen rookdoorgang: Subbrandcompartment Bepaald volgens de NEN 6075 Van: subbrandcompartment Naar: - ander subbrandcompartment - ander subbrandcompartment, gelegen in een ander subbrandcompartment	Ra R200
2.11	2.94b	Weerstand tegen rookdoorgang: Subbrandcompartment Bepaald volgens de NEN 6075 Van: beschermd subbrandcompartment Naar: - ander beschermd subbrandcompartment - subbrandcompartment	Eis: R200 R200

6.6	6.24	Vuchtrouteaanduidingen Een vuchtroute (NEN 301) is aanwezig in: - een ruimte waarvoor een vuchtroute voert; - een ruimte voor meer dan 50 personen; - Zichtbare aanduidingen als bedoeld in de NEN-EN 1838.
6.6	6.26	Zelfsluitende deuren Een raam of/voet deur in een brandwerende inwendige scheidingconstructie is zelfsluitend - Dt geld niet voor een deur in een niet-gezagelijke doorgang.
6.7	6.28	Brandslanghaspels Een te bouwen gebruikscasie is voorzien van een brandslanghaspel indien: - de gebruikscapaciteit groter is dan 500 m ² ; Een brandslang: - heeft een slang met een maximale lengte van 30m; - is aangesloten op een voorziening voor drinkwater; - statische druk van minstens 100 kPa met een capaciteit heeft van 1,3 m ³ /h bij gelijkijd twee brandslanghaspel; - ligt niet in een ruimte met een trap waarover een beschermde vluchtroute voert.
6.8	6.38	Opstelpisteel brandstoelvoertig - Afstand opstelpisteel tot entree max.40m.

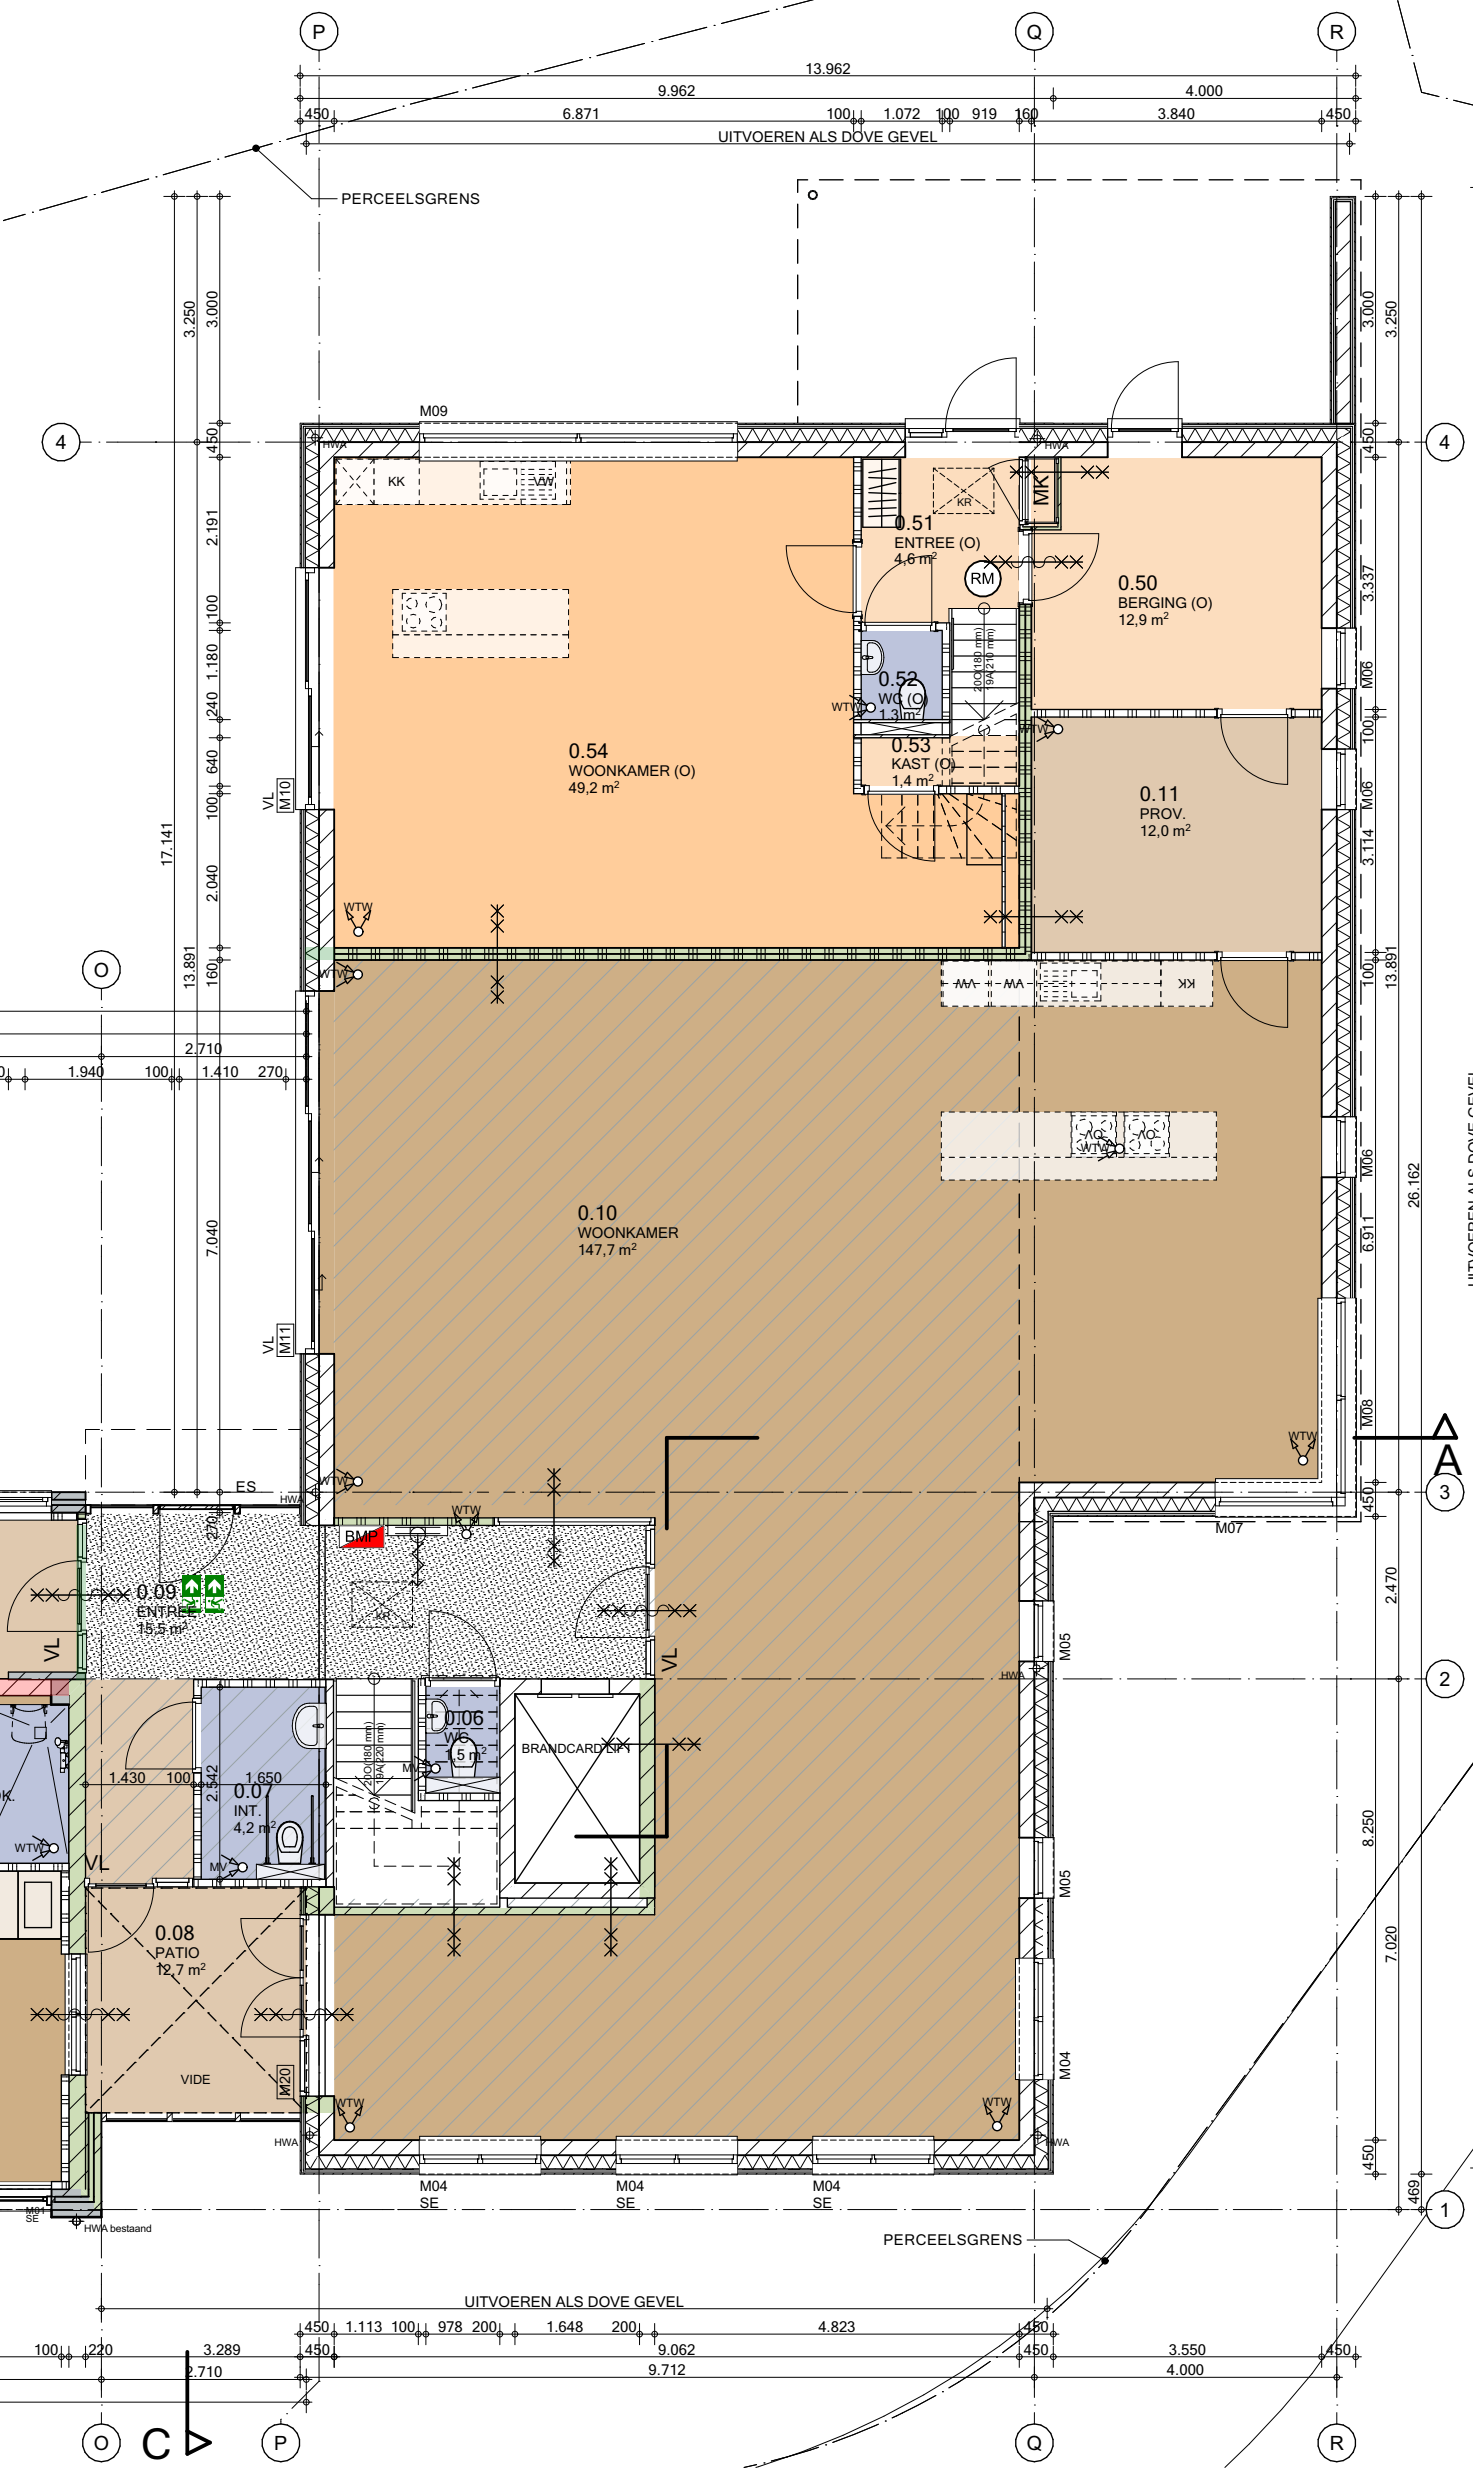

1e VERDIEPING

Behoort bij besluit W2021/249 van het college van Kamers en Raadsleden d.d. 23-03-2022

1e VERDIEPING

GEBRUIKSFUNCTIE: WOONFUNCTIE MET ZORG
TYPE: VERBOUW (GEDEELTELIJK)

RENOVOOI

BRANDVEILIGHEID

NOODUITGANG VERLICHT

ROOMDEKDER VL.GS. NEN 2555
(VULG 85x81 (BROUW-BETON))

BRANDMIDDELPANEEL

BRANDSLANGHASPEL

LS
VLUCHTDEUR ZONDER DEUVELT OF ANDER LOS VOORBEREID TE OPENEN (CLUIJDER UITVOEREN NA INSPECTEREND AAN VULCHTDEUR)

VL
VRIJDOPDOPDRAGER
AANGELOOTEN OP BRANDMIDDELPANTEELE

ES
DEUR MET ELEKTRONISCHE SLUITPLAAT
AANGELOOTEN OP BRANDMIDDELPANTEELE

DMG
DEUR MET GLAS

VLUCHTROUTE

30 MIN. BRANDWEREND IN 1 RICHTING

30 MIN. BRANDWEREND IN 2 RICHTINGEN

60 MIN. BRANDWEREND IN 1 RICHTING

60 MIN. BRANDWEREND IN 2 RICHTINGEN

ZELFSLUITEND

ONTRUIMINGSPLATEGROND

BETREFT HET GEBIED WAARBIJ ER VERSCHILLENDE BRANDCOMPARTIMENTEN BOVEN ELKAAR ZIJN GELEGEN

RENOVOOI

BOUWKUNDIG

METSELBWERK (BESTAAND)

METSELBWERK

KALKZANDSTOEEN

LICHTE SCHEIDINGSWAND

ISOLATIE

HEMELWATERAFVOER

VENTILATIERROOSTER
TYPE 20 KROMMESLUIT TOEGANG

AAKVENRIJVENTIL. MTW
AANKLEEFROOSTER VOEGING OPZAKE INSTALLATOR

OPSTELPLAATS MV BOX

OPSTELPLAATS CV KETEL

OPSTELPLAATS WASMACHINE

OPSTELPLAATS DROOGMACHINE

OPSTELPLAATS KOELKAST

OPSTELPLAATS VAATWASSER

OPSTELPLAATS KOOKPLAAT

LIJSTFOOTGOEDSLOOT

KRUIPGAT 600x900

ROOMDEKDER VL.GS. NEN 2555
(VULG 85x81 (BROUW-BETON))

HANDDEURKRADATOR

BINNENDEURKOZZIJN (BESTAAND)

NIJW DEURKOZZIJN
VRIJE DOORGANG MIN. 850x2300MM

VLIZDRAAP

DE VERMEERDE OVERDEKINGEN/PLANKENKAMERS ZIJN INCLUSIEF DOORCHTERBLIJT OP HOOGTE VAN 1500+MM

