
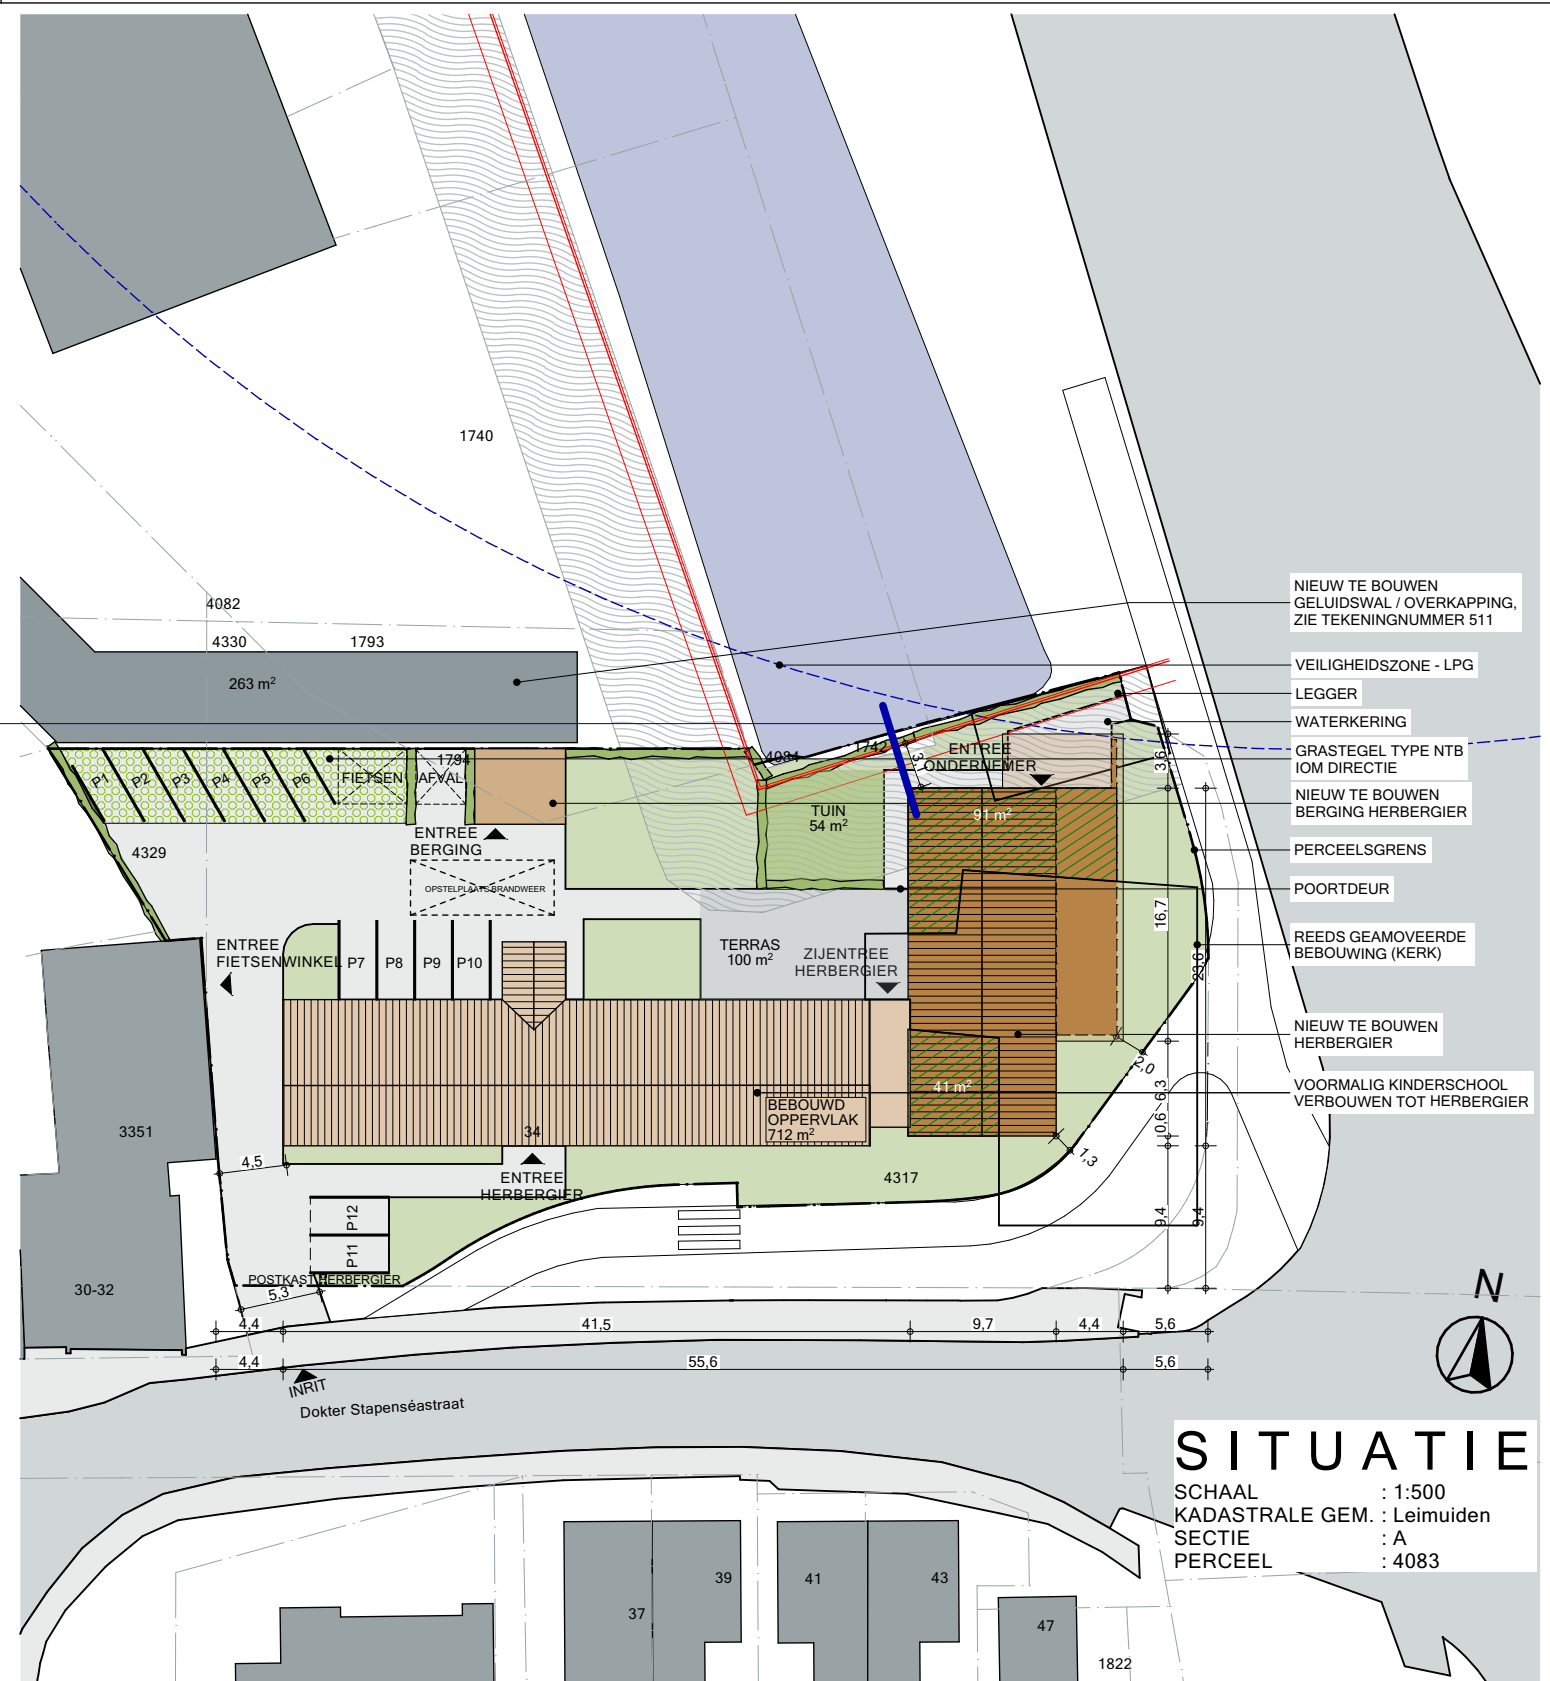


Behoort bij besluit W2021/249  
van het college van Kaag en  
Braassem d.d. 23-03-2022

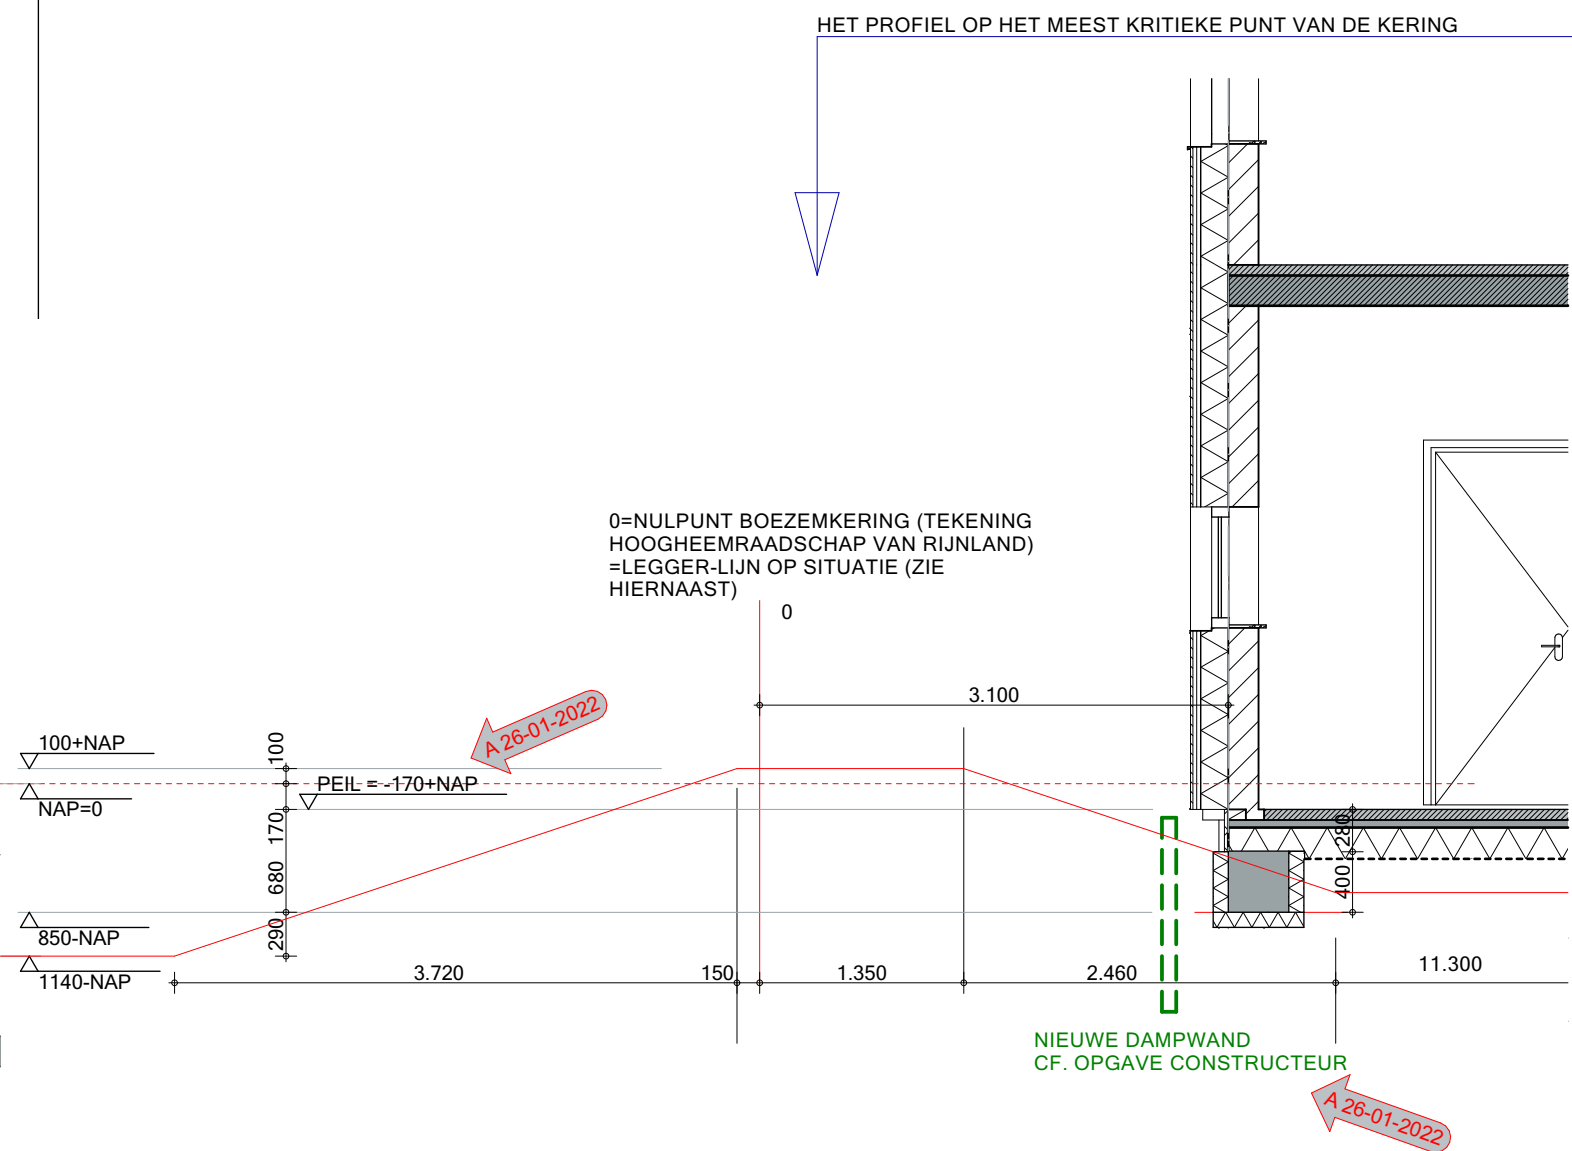

Donkere Gaard 1-4  
3421 AS Oudewater  
T 0348 - 56 16 07  
F 08 - 42 104 763  
info@arcoarchitecten.nl  
www.arcoarchitecten.nl

Project : Herbergier Leimuiden  
Dokter Stapenséstraat 34  
Leimuiden  
i.o.v. De Drie Notenbomen

Tekening Definitief Ontwerp  
Waterkering  
Ontwerp : JK  
Schaal : 1:50  
Formaat : A3

Datum : 13-01-2022 JT  
Gewijzigd : A) 26-01-2022 KV  
B)  
C)  
D)  
E)  
F)  
G)  
H)  
I)  
J)  
K)