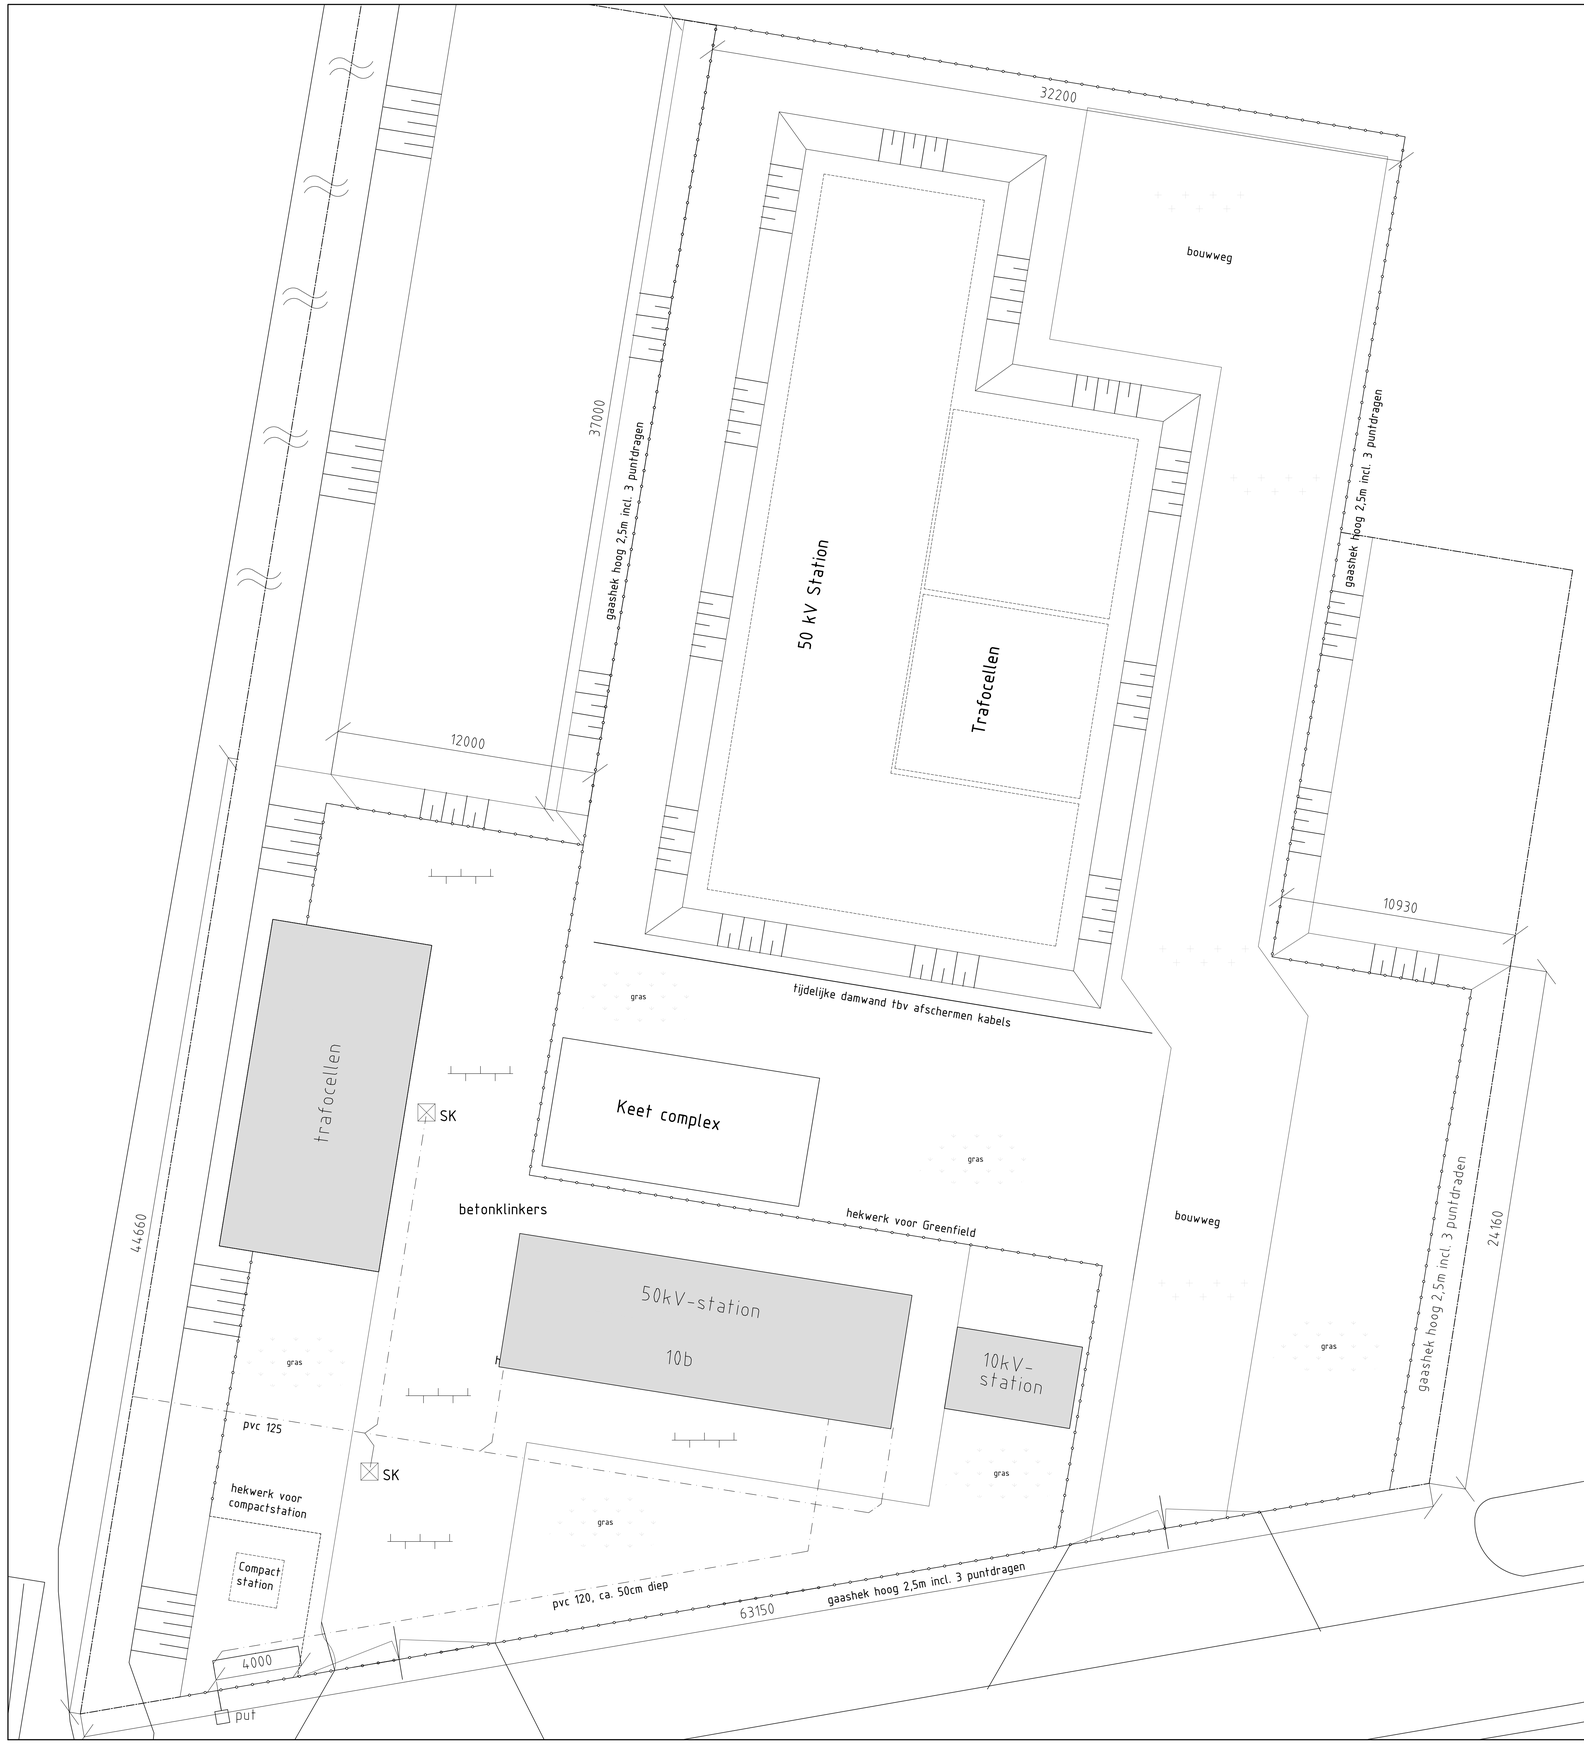

Topografie

schaal 1:5000

LEGENDA

- gebouw
- kadastrale grens
- hekwerk hoog 2,5m
- LP lantaarnpaal
- bestrating (klinkers)
- water
- waterlijn
- bomen
- struiken
- gras
- SK straatkolk
- grind

Behoort bij besluit W2021/385 van het college van Kaag en Braassem d.d. 25-03-2022

Opdrachtgever:				Amerikaanse projectie	Schaal: 1:500	Formaat: A0	Afdeling: BTI
					Fase: 90		Akkoord:
					Status: IN BEWERKING		Datum: 22.02.2021
				Datum	Naam	50kV Station Leimuiden	
			Get.	22.02.2021	VS	Bouwkundige	
			Gec.	22.02.2021	CM	Situatie – Bouwplaatsinrichting	
			Gez.				
A				REDDYN		RLI-403_BWK-004	Blad 001
Rev.	Wijziging	Datum	Get.	Oorspr.:		Verv.:	Verv.door:

DOS-filenaam: 3)VARIE PROJECTDOMEINEN\403 RLI\BWK\BWK\DWG\RLI-403_BWK-004_BOUWPLAATSINRICHTING_20220218.DWG (ARDY)
Autocad versie: 21lb (64 bit) - 20/10/20 - 13826