




Doorsnede A-A

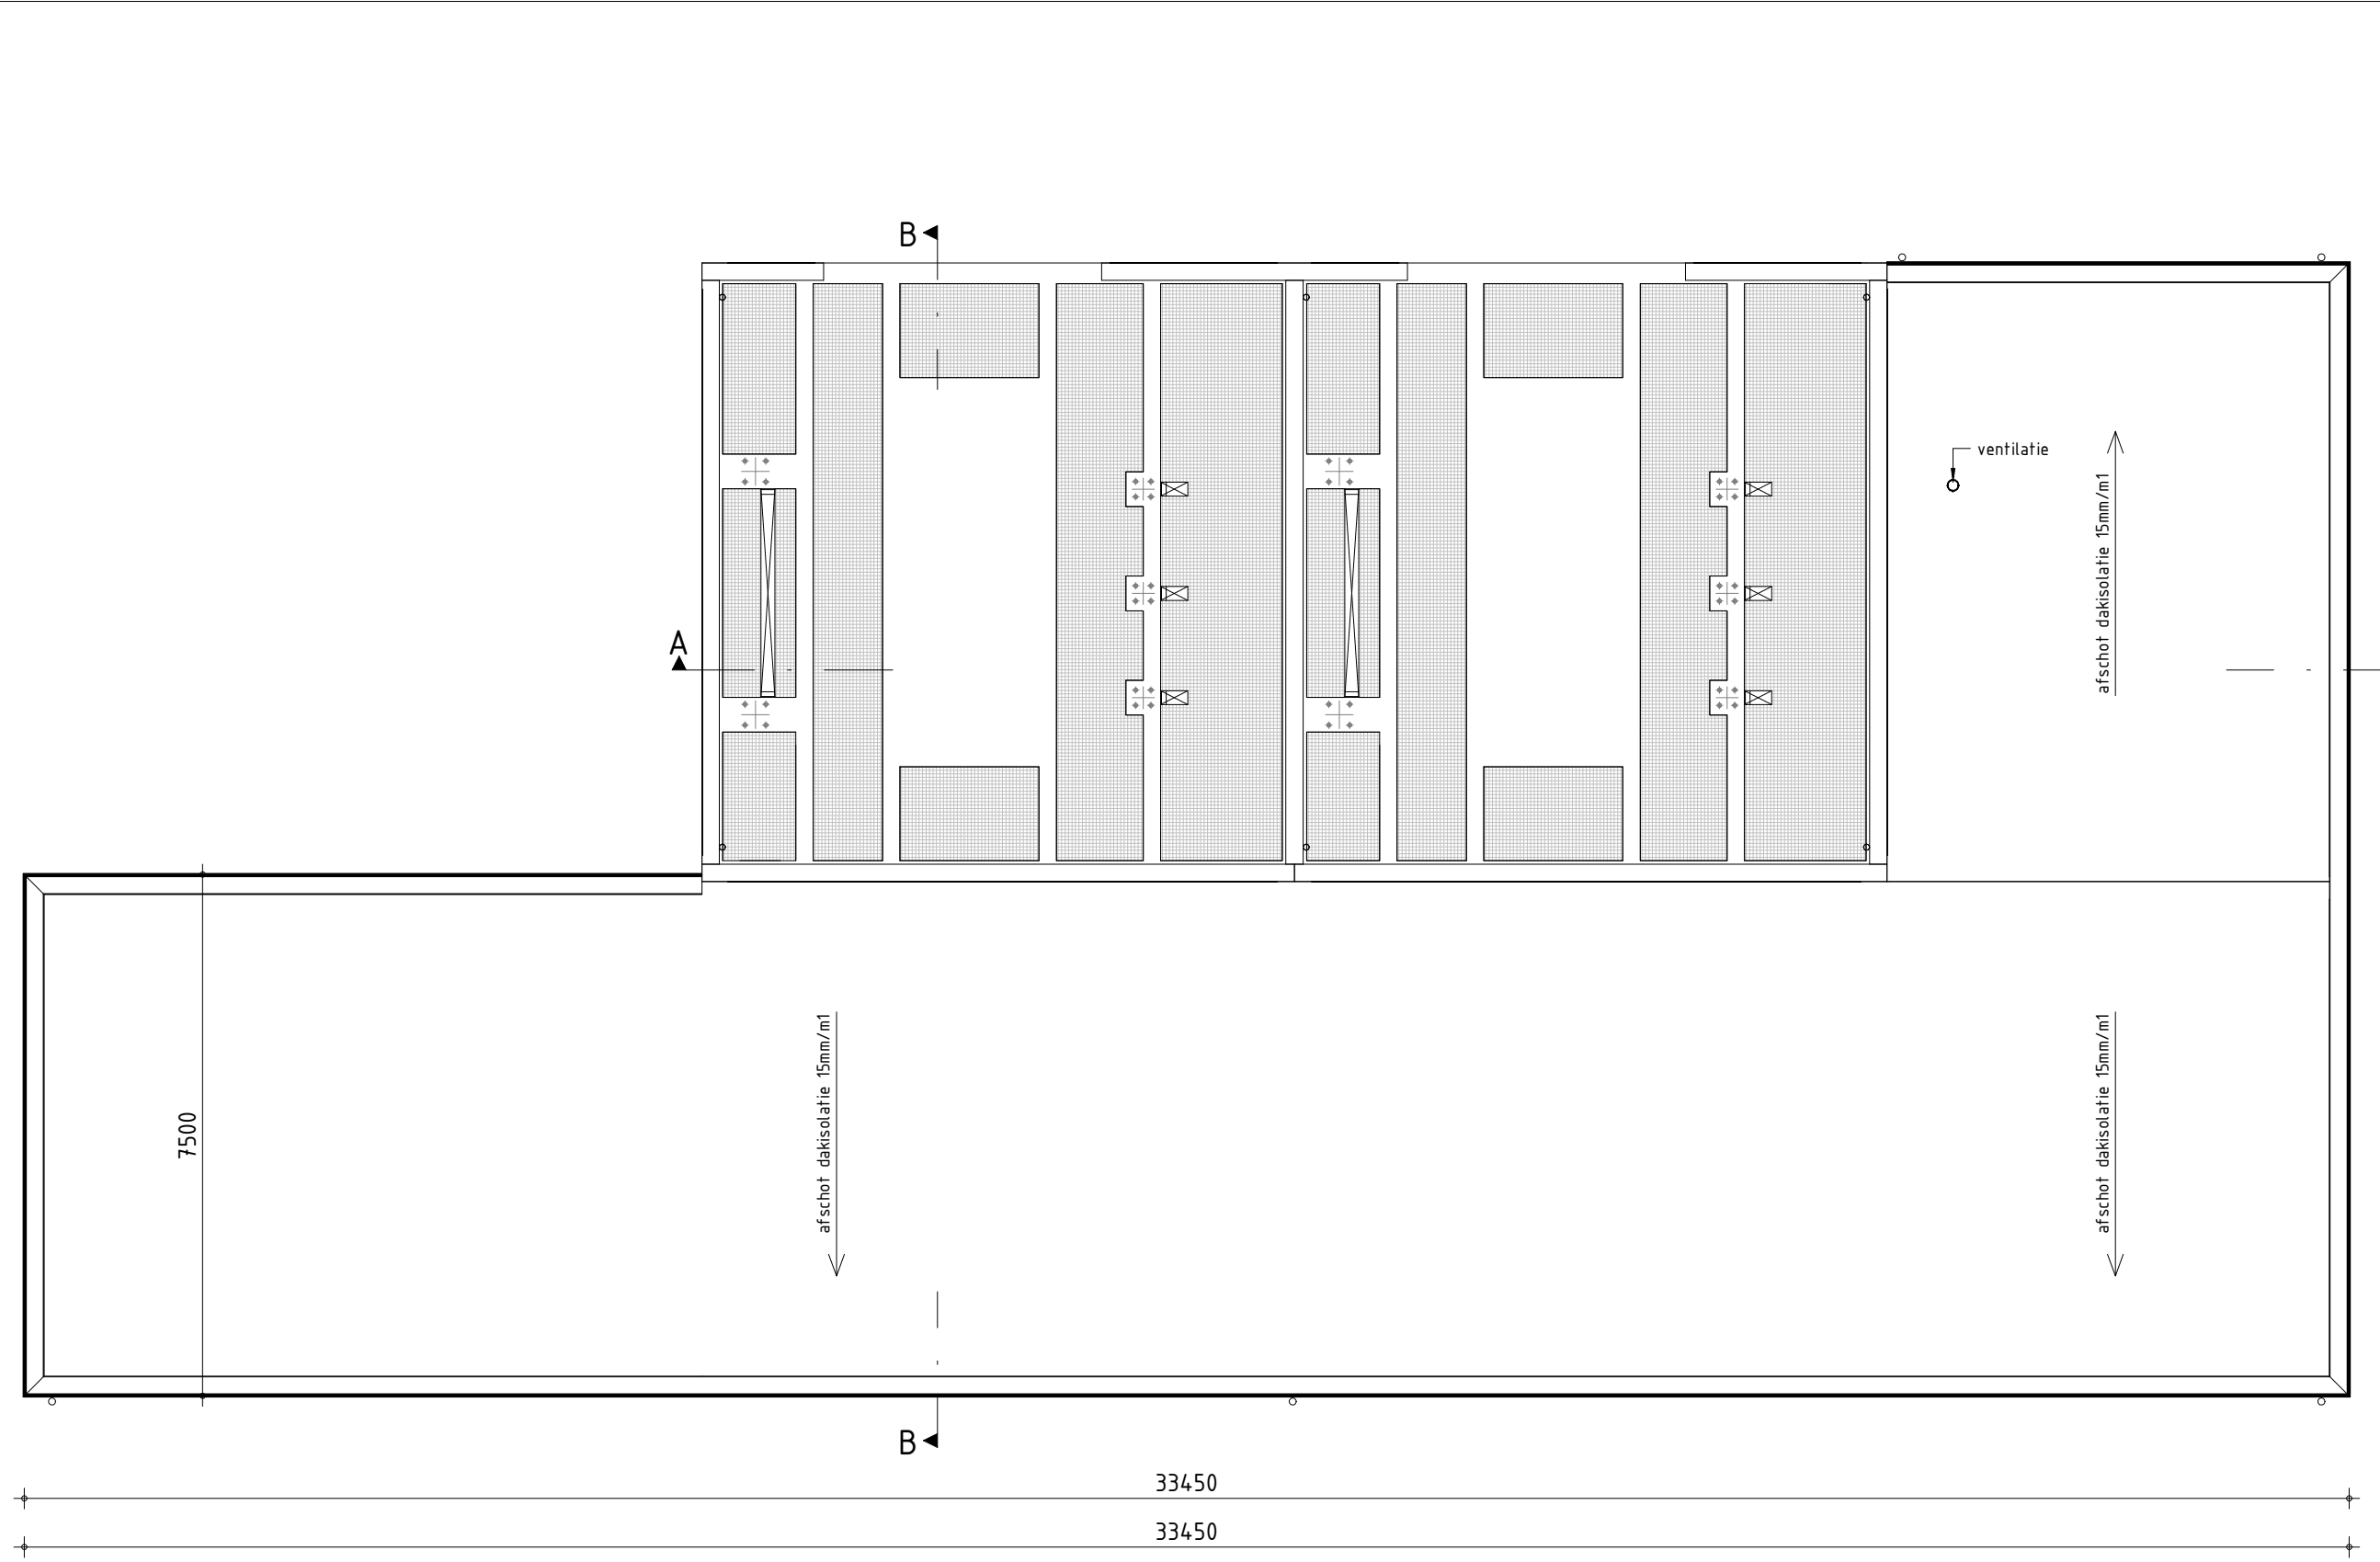


Dakaanzicht

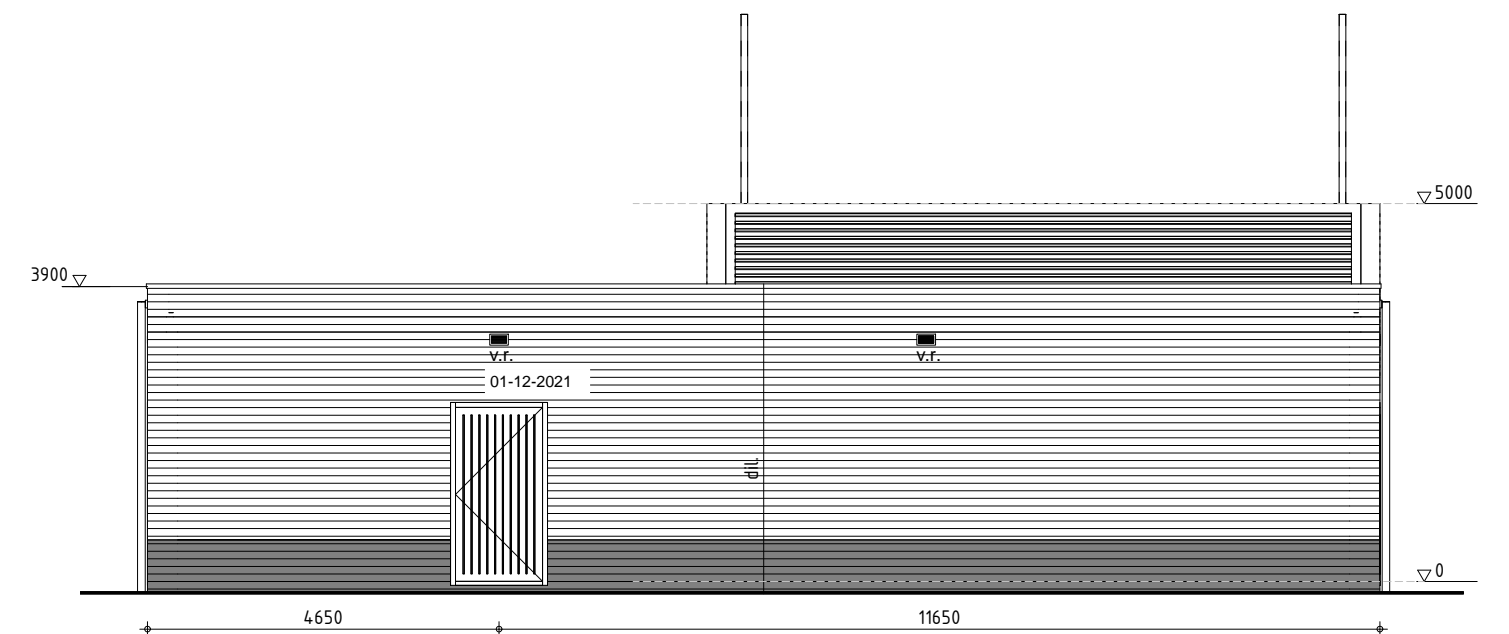

Rechter zijgevel

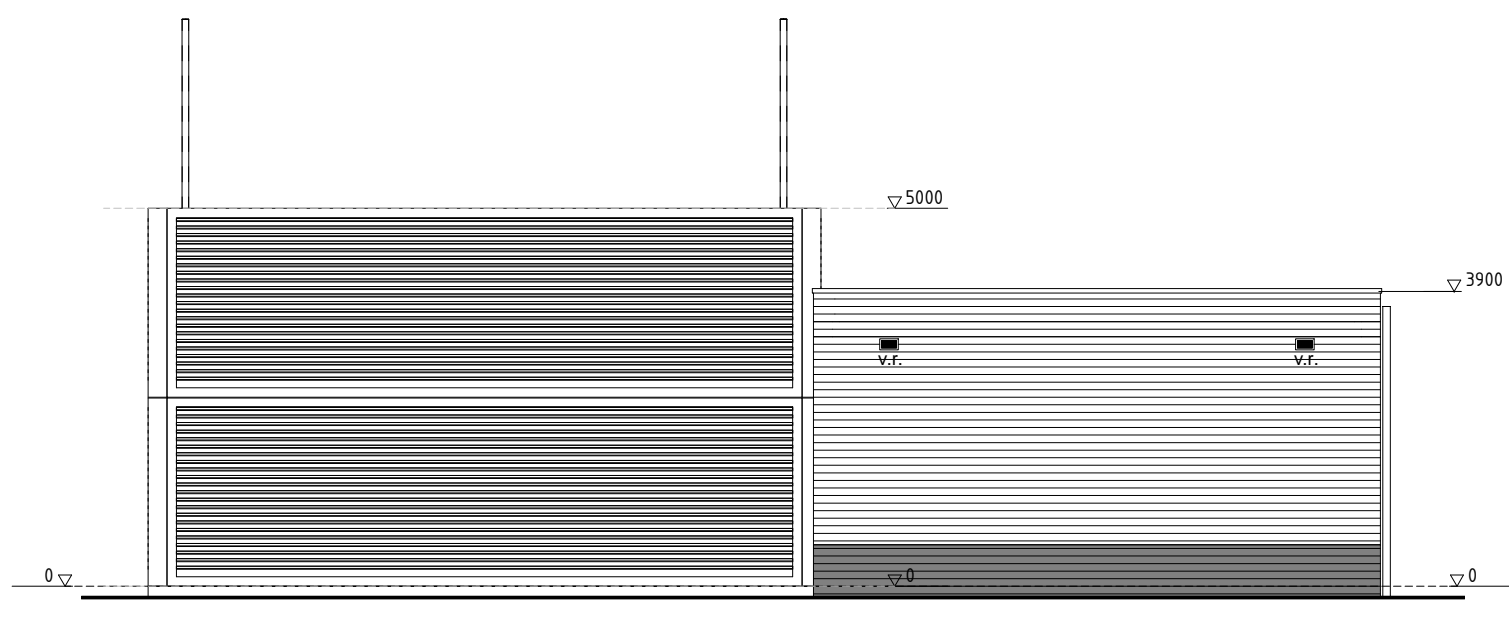

Linker zijgevel

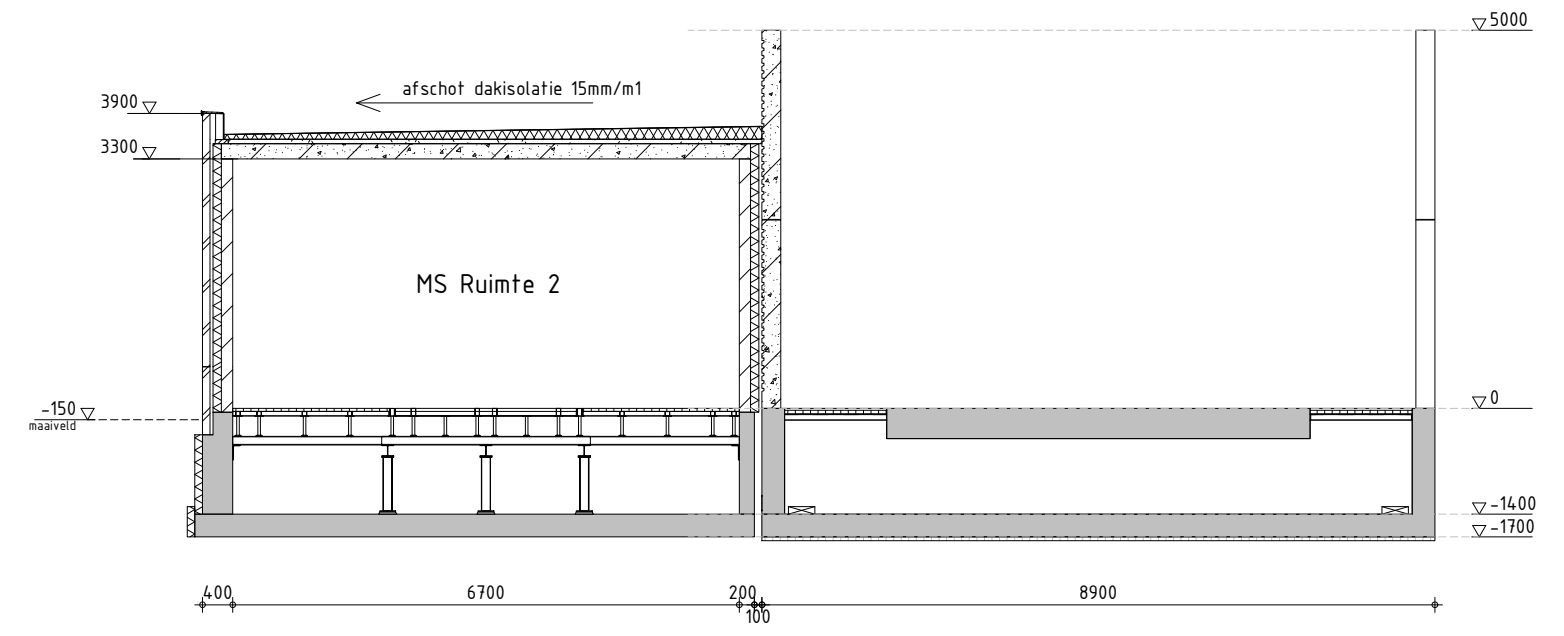


Doorsnede B-B

Legenda:

- Richting ventilerende luchtstroom in liter per seconde
- Afzuigpunt, mechanische ventilatie
- Richting luchtstroom natuurlijke ventilatie
- Ontluchtingspunt, natuurlijke ventilatie
- Muurrooster tbv natuurlijke ventilatie

Behoort bij besluit W2021/385 van het college van Kaag en Braassem d.d. 25-03-2022

opdrachtgever: Liander Arnhem			Amerikaanse projectie		Schaal: 1:100	Formaat: A1	Afdeling: BWK
					Fase: BO (BASISONTWERP)	Akkoord: GM	
					Status: DEFINITIEF	Datum: 01-12-2021	
H				Datum	Naam	50kV STATION LEIMUIDEN Ventilatie BOUWKUNDIGE TEKENINGEN	
G			Get.				
F			Ger.				
E			Gez.				
D							
C							
B						RLI-403_BWK-012	
A							
Rev.	Wijziging	Datum	Get.	Doorspr.: 08.01.037-M rev.A	Verv.:	Verv.door:	blad: 001